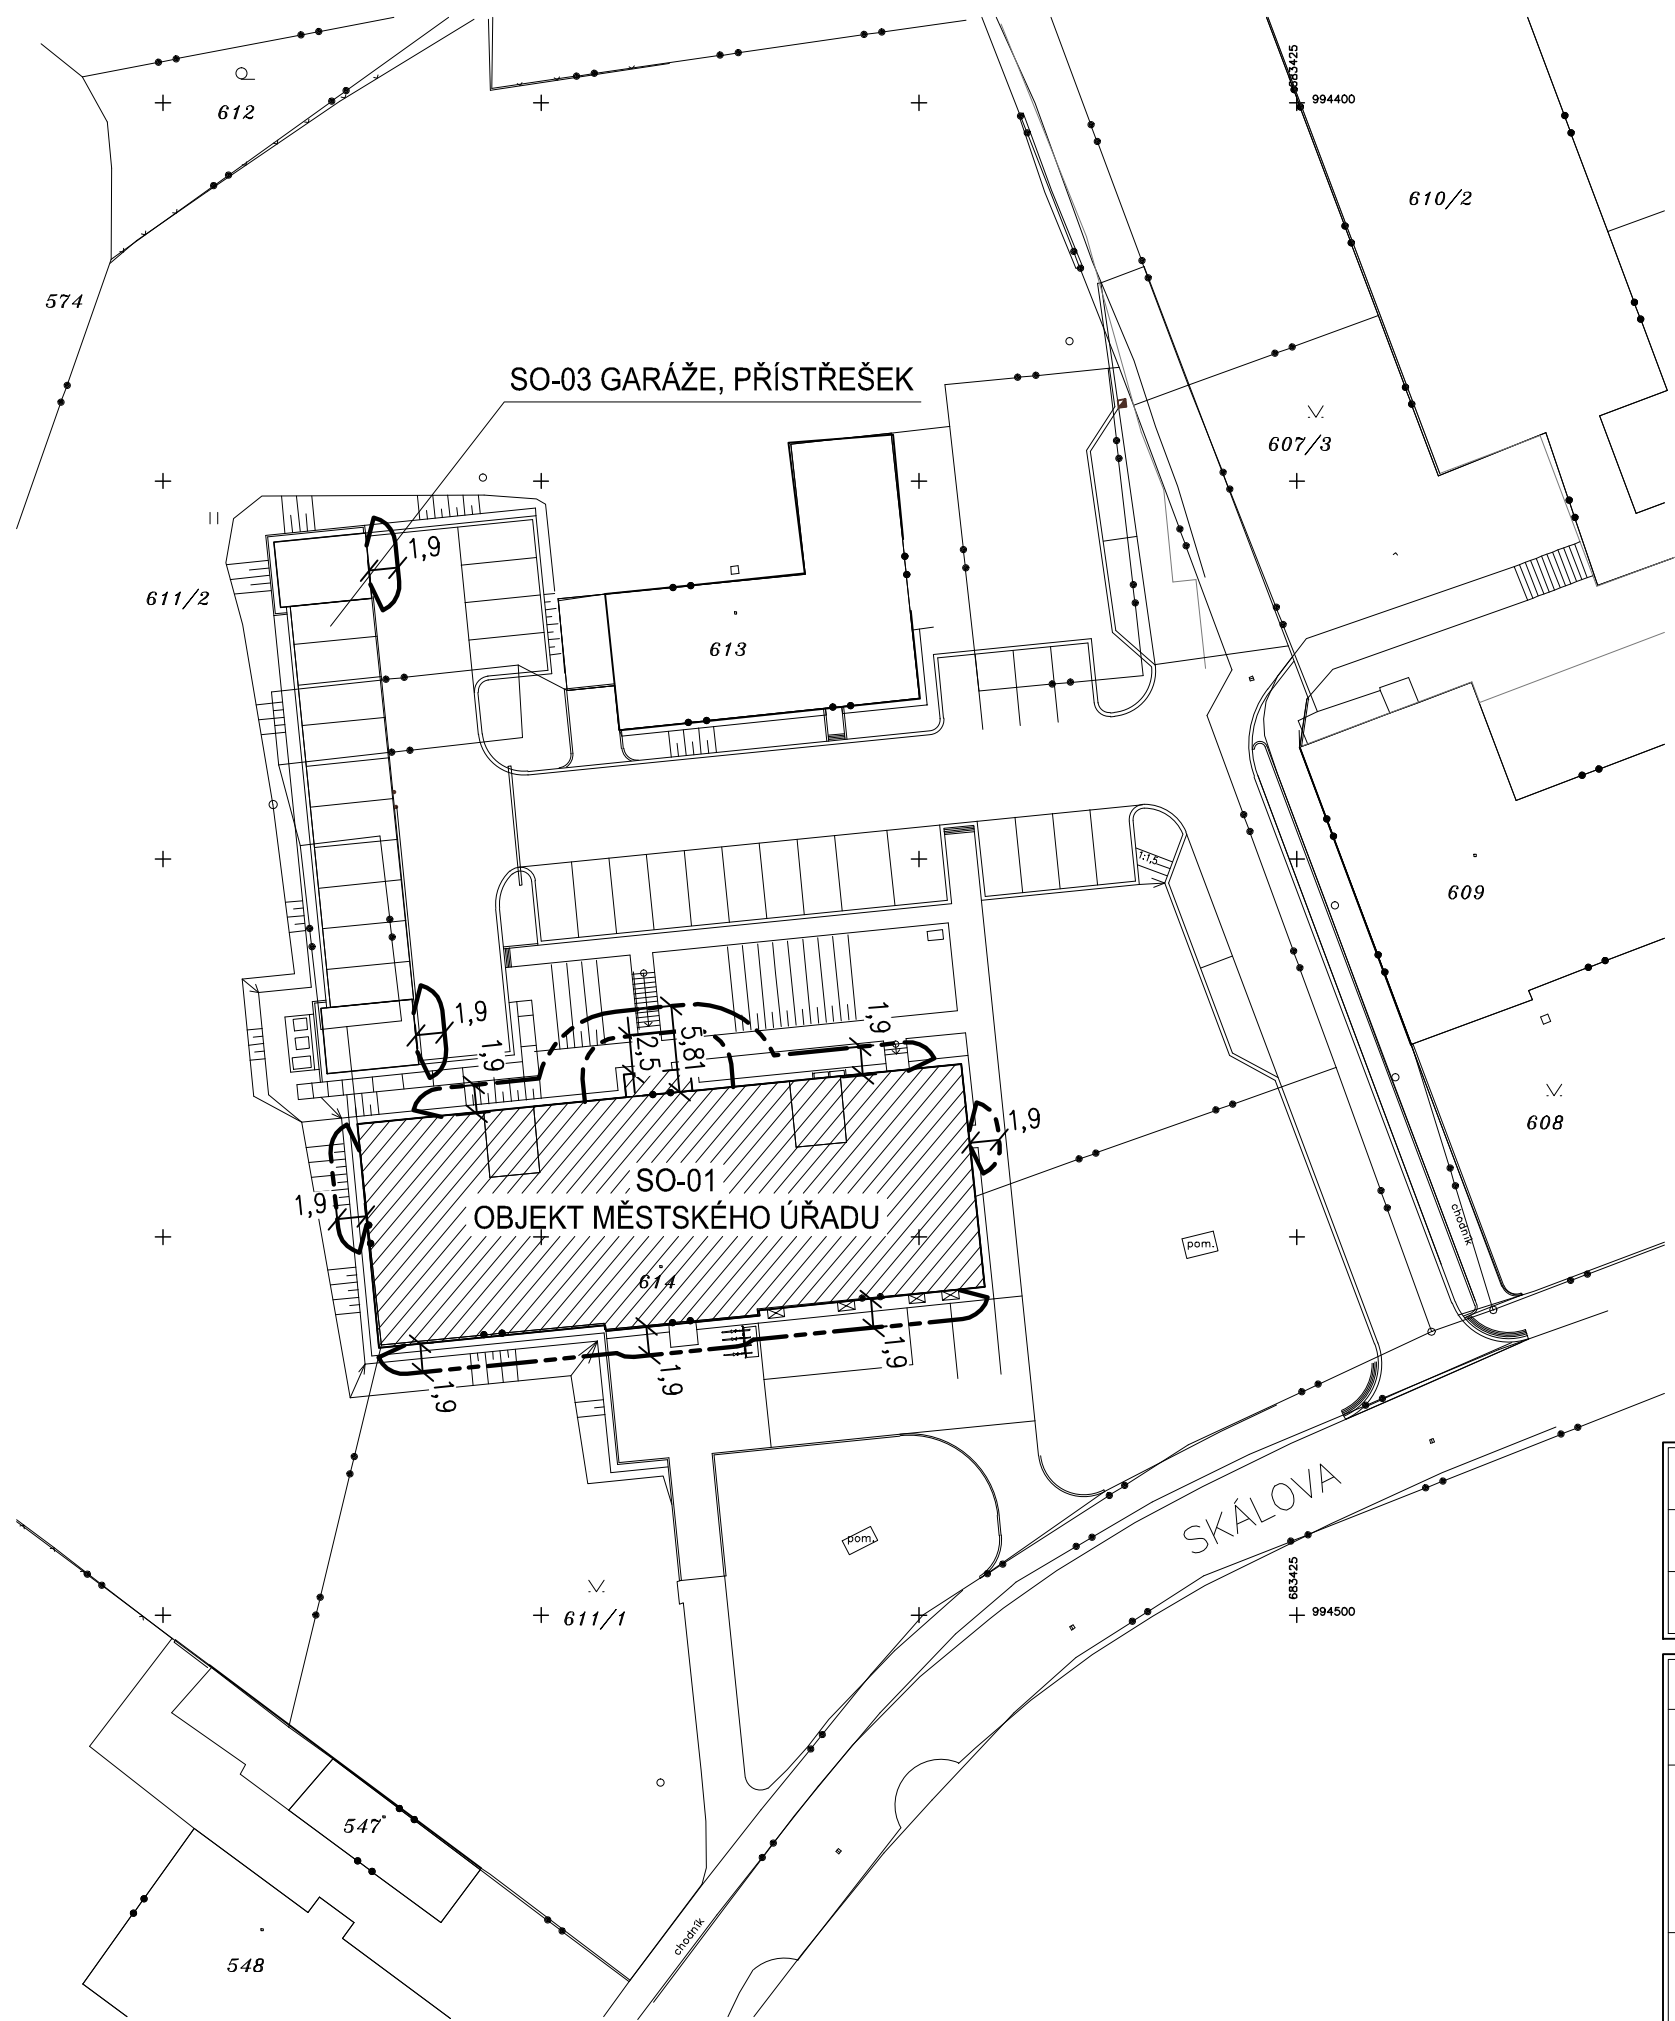

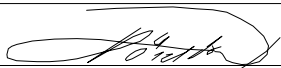


SITUACE



LEGENDA:

----- POŽÁRNĚ NEBEZPEČNÝ PROSTOR

Zodpovědný projektant	Vypracoval	Kontroloval	 PROFES PROJEKT <i>spol. s r. o.</i> stavební a projekční firma Vejřichova 272 TURNOV tel. 481319831 fax 481319832 e-mail : profesproujekt@profesproujekt.cz www.profesproujekt.cz
Josef Fanta	Josef Fanta	Rudolf Hördler	
			

Místo: Turnov	Stavební úřad: Turnov	Stupeň	DSR
Objednatel: Město Turnov		Datum	03.2010
Akce:	REKONSTRUKCE č.p.466, SKÁLOVA UL., TURNOV SO-01 OBJEKT MĚSTSKÉHO ÚŘADU POŽÁRNĚ BEZPEČNOSTNÍ ŘEŠENÍ	Číslo zakázky	10039
Příloha:	SITUACE	Měřítko 1:500	Výtisk č.
		Příloha č. F.1.3.2.01-1	