


PŮDORYS 1. PODZEMNÍHO PODLAŽÍ

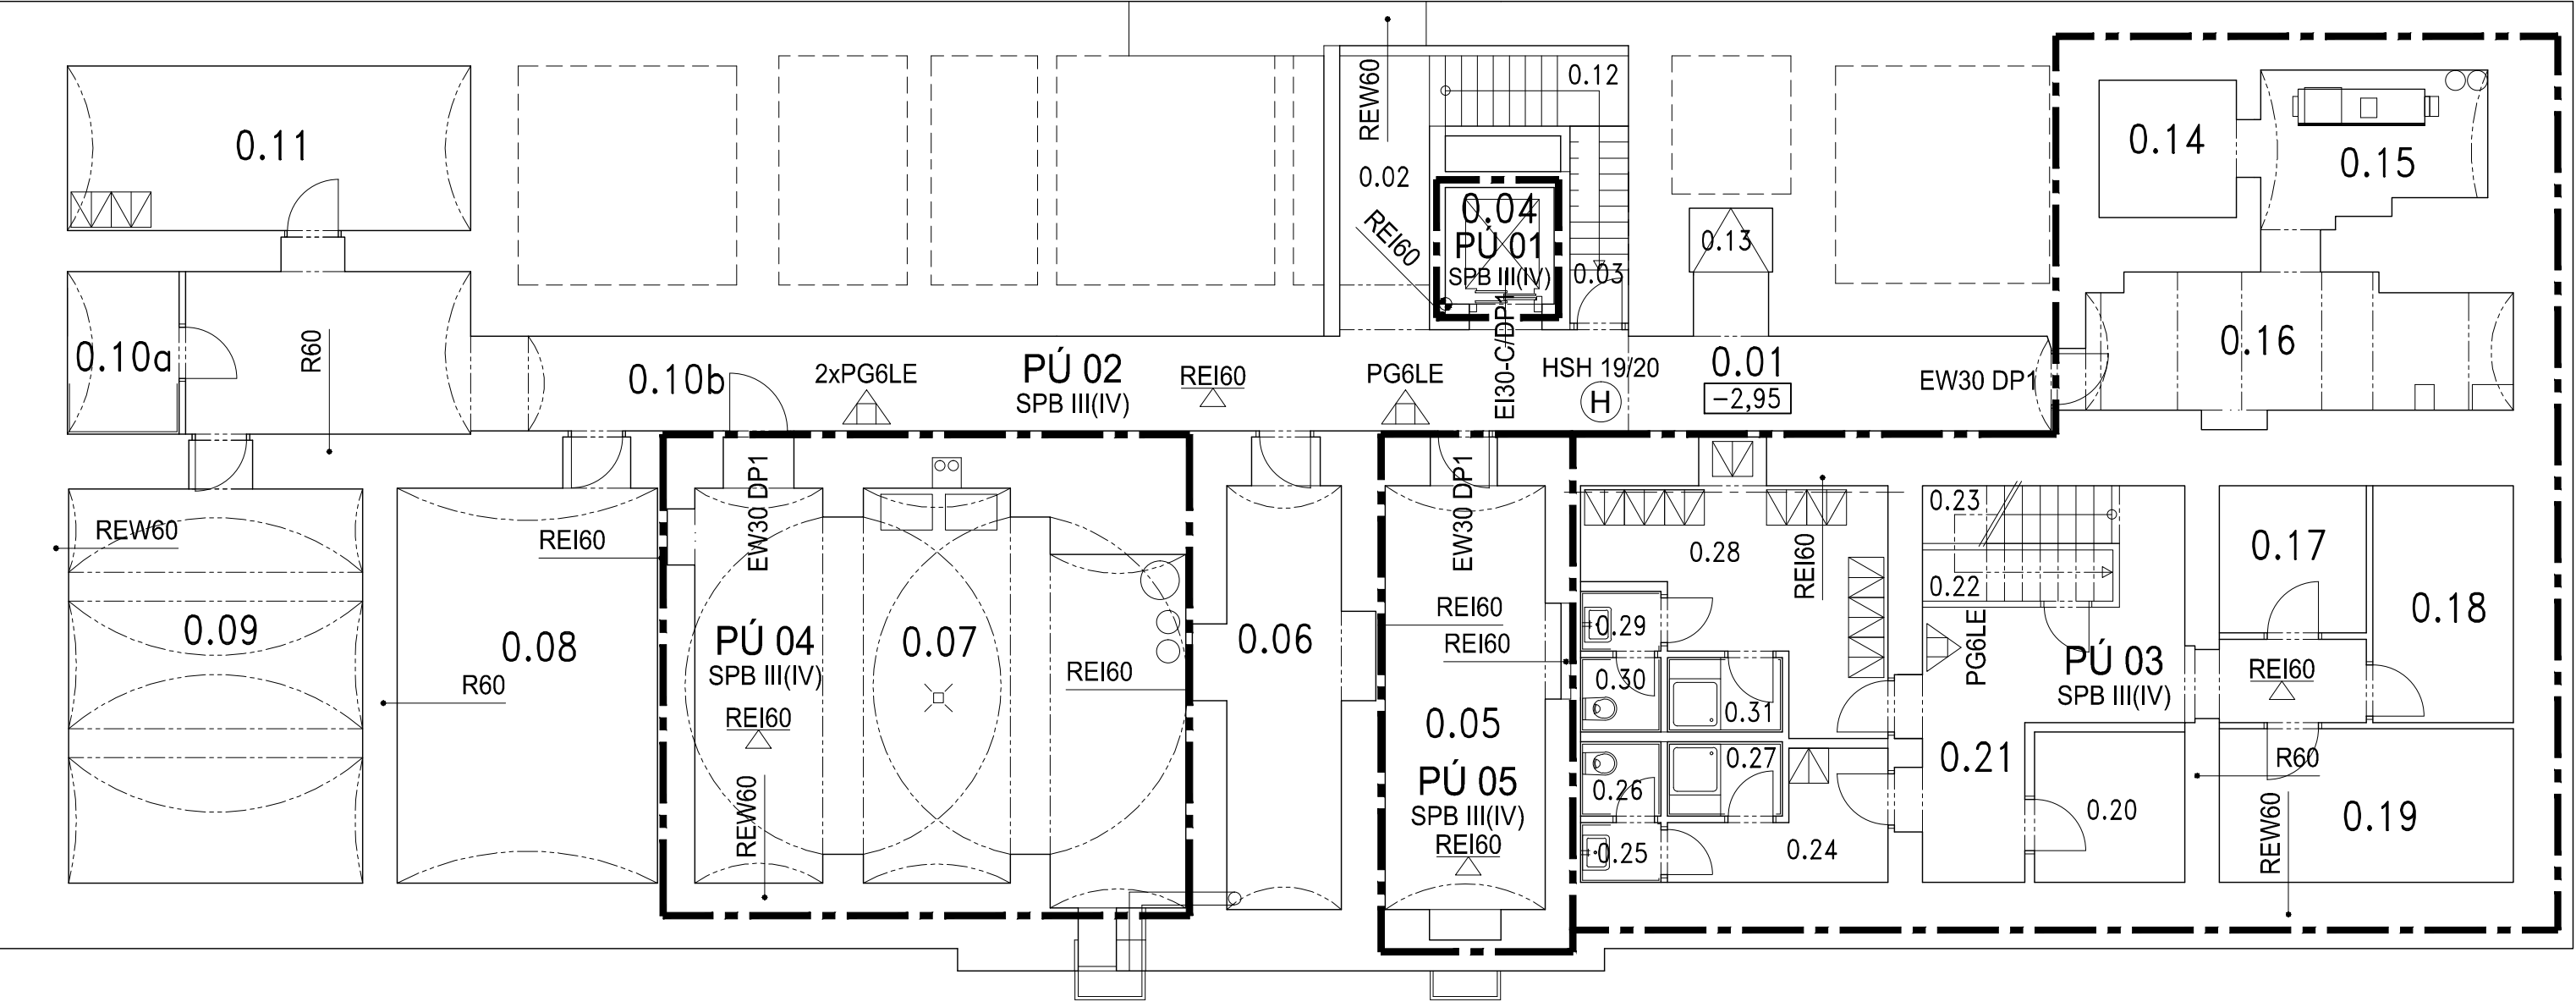



POZNÁMKA:
1. NOVÝ STROP (OCELOVÉ NOSNÍKY I TRAPÉZOVÝ PLECH – VIZ F.1.2 STAVEBNĚ KONSTRUKČNÍ ČÁST)
BUDE OPATŘEN PROTIPOŽÁRNÍM OBKLADEM (NAPŘ. ORDEXAL), NA ODOLNOST 60minut

- LEGENDA:
- — — — — HRANICE POŽÁRNÍHO ÚSEKU
 - (H) HSH 19/20 NÁSTĚNNÝ HYDRANT
 - △ PG6LE RUČNÍ HASÍCÍ PŘÍSTROJ PRAŠKOVÝ
 - EI120 POŽÁRNÍ ODOLNOST SVISLÉ KONSTRUKCE
 - R30 POŽÁRNÍ ODOLNOST STROPNÍ KONSTRUKCE
 - EI30-C POŽÁRNÍ ODOLNOST POŽÁRNÍ UZÁVĚRU

TABULKA MÍSTNOSTÍ					
Č.	MÍSTNOST	m ²	Č.	MÍSTNOST	m ²
0.01	CHODBA	17,1	0.16	SKLAD	14,6
0.02	CHODBA	6,2	0.17	MÍSTNOST PRO VÝSTROJ	5,0
0.03	SCHODIŠTĚ	7,7	0.18	SKLAD MTZ MP	7,8
0.04	VÝTAHOVÁ ŠACHTA	3,0	0.19	SUŠÁRNA	10,4
0.05	ROZVODNA NN	18,5	0.20	SKLAD ZBRANÍ	5,0
0.06	SKLAD 1–OŠKS	13,3	0.21	CHODBA	16,8
0.07	KOTELNA	45,9	0.22	ARCHIV	2,4
0.08	SKLAD 2 – ODBOR DOPRAVY	26,0	0.23	SCHODIŠTĚ	6,4
0.09	MÍSTNOST SPRÁVY A ÚDRŽBY	28,3	0.24	ŠATNA ŽENY	4,9
0.10a	ÚKLIDOVÝ STROJ	4,4	0.25	PŘEDSÍŇ WC	1,2
0.10b	CHODBA	31,3	0.26	WC ŽENY	1,5
0.11	ZÁZEMÍ ÚKLID.FIRMY	16,2	0.27	SPRCHA ŽENY	2,0
0.12	SKLAD	7,7	0.28	ŠATNA MUŽI	14,0
0.13	NIKA	2,5	0.29	PŘEDSÍŇ WC	1,2
0.14	SKLAD	4,6	0.30	WC MUŽI	1,5
0.15	SKLAD	8,3	0.31	SPRCHA MUŽI	1,4

Pokud tato projektová dokumentace obsahuje požadavky nebo odkazy na jednotlivá obchodní jména nebo označení výrobků, výkonů nebo obchodních materiálů, které platí pro určitého podnikatele za příznačné, je možno tyto výrobky a materiály nahradit obdobnými s technicky a kvalitativně srovnatelnými parametry. V tom případě uchazeč v nabídce uvede obchodní názvy a výrobce těchto výrobků a materiálů, příp. údaje prokazující dodržení funkčních a kvalitativních parametrů min. v úrovni stanovené dokumentací.

Zodpovědný projektant	Vypracoval	Kontroloval	 PROFES PROJEKT spol. s r. o. stavební a projektční firma Vejřichova 272 TURNOV tel. 481319831 fax 481319832 e-mail : profesp@profesprojekt.cz www.profesprojekt.cz
Josef Fanta	Josef Fanta	Rudolf Hördler	
			

Místo: Turnov	Stavební úřad: Turnov	Stupeň	DSR
Objednatel: Město Turnov		Datum	03.2010
Akce: REKONSTRUKCE č.p.466, SKÁLOVA UL., TURNOV SO-01 OBJEKT MĚSTSKÉHO ÚŘADU POŽÁRNĚ BEZPEČNOSTNÍ ŘEŠENÍ		Číslo zakázky	10039
		Měřítko 1:100	Výtisk č.
Příloha: PŮDORYS 1.PODZEMNÍHO PODLAŽÍ		Příloha č. F.1.3.2.01-2	