


PŮDORYS 3. NADZEMNÍHO PODLAŽÍ

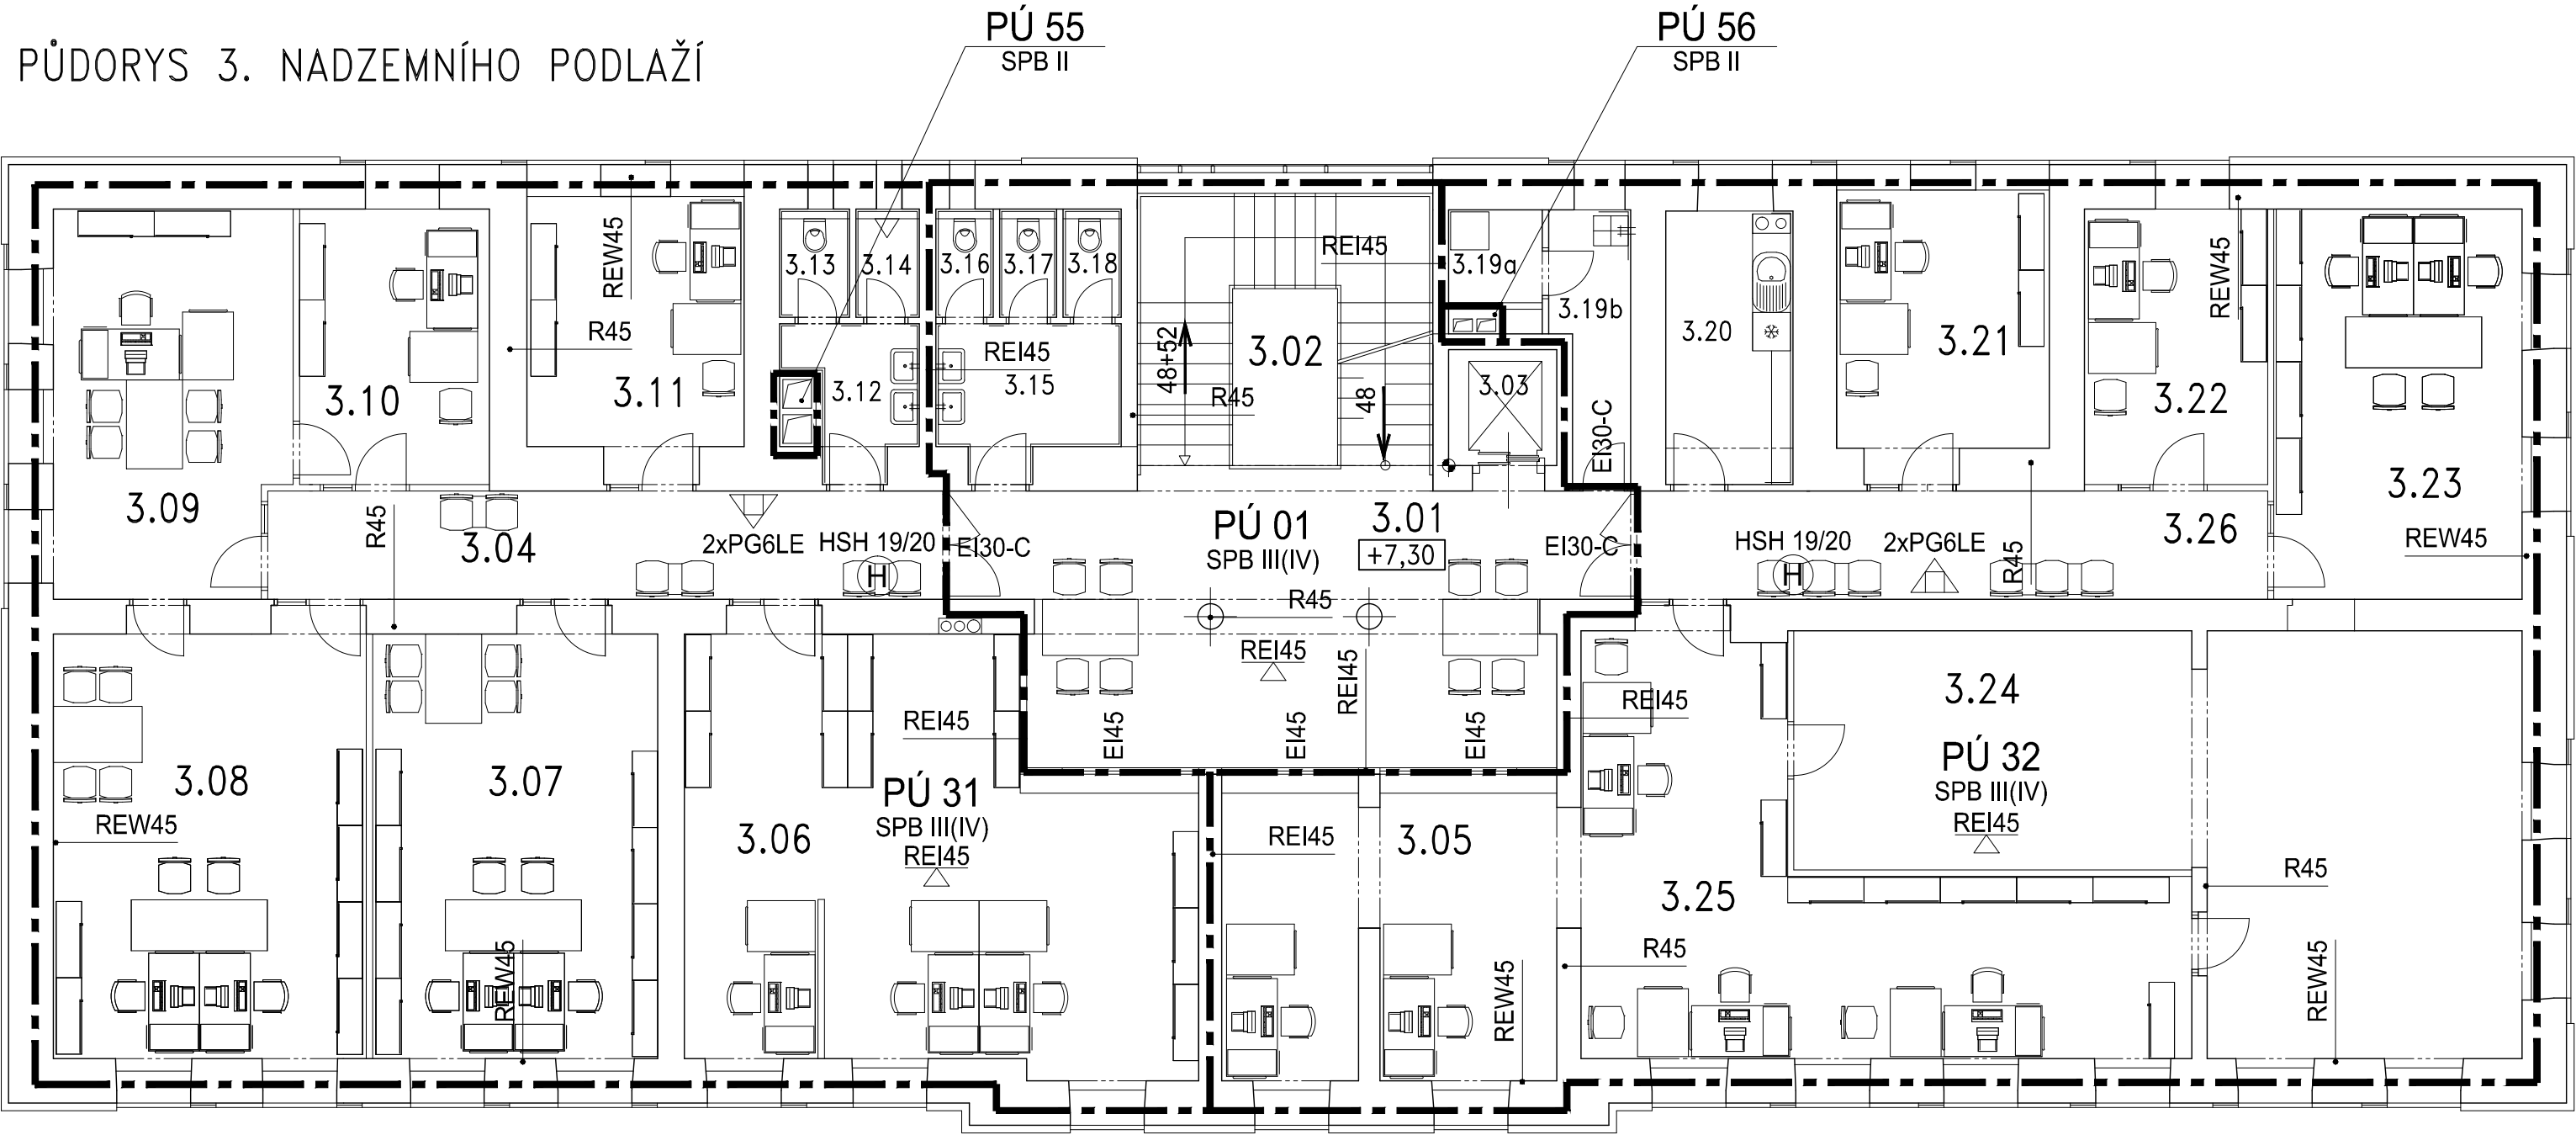

POZNÁMKA:

1. OCELOVÉ SLOUPY, PRŮVLAKY A NOVÝ STROP (OCELOVÉ NOSNÍKY I TRAPÉZOVÝ PLECH) – VIZ F.1.2 STAVEBNĚ KONSTRUKČNÍ ČÁST, BUDOU OPATŘENY PROTIPOŽÁRNÍM OBKLADEM (NAPŘ. ORDEXAL – STROP, PROMATECT FS –SLOUPY), NA ODOLNOST 45minut



LEGENDA:

- — — — — HRANICE POŽÁRNÍHO ÚSEKU
- (H) HSH 19/20 NÁSTĚNNÝ HYDRANT
- △ PG6LE RUČNÍ HASÍCÍ PŘÍSTROJ PRÁŠKOVÝ
- EI120 POŽÁRNÍ ODOLNOST SVISLÉ KONSTRUKCE
- R30 POŽÁRNÍ ODOLNOST STROPNÍ KONSTRUKCE
- EI30-C POŽÁRNÍ ODOLNOST POŽÁRNÍ UZÁVĚRU
- (15) → SMĚR ÚNIKU (A POČET OSOB)

TABULKA MÍSTNOSTÍ

Č.	MÍSTNOST	m ²
3.01	CHODBA	40,3
3.02	SCHODIŠTĚ	23,8
3.03	VÝTAH.ŠACHTA	3,0
3.04	CHODBA	18,0
3.05	KANCELÁŘ–EVIDENCE VOZIDEL	24,3
3.06	KANCELÁŘ–EVIDENCE ŘIDIČŮ	49,4
3.07	KANCELÁŘ–RADAR	30,6
3.08	KANCELÁŘ–RADA	34,0
3.09	KANCELÁŘ–VEDOUcí ODBORU	22,0
3.10	KANCELÁŘ–VÝKON ROZHODNUTÍ	12,9
3.11	KANCELÁŘ–PŘESTUPKY	14,3
3.12	PŘEDSÍŇ WC	4,9
3.13	WC MUŽI	1,9
3.14	WC MUŽI	1,7
3.15	PŘEDSÍŇ WC	6,2
3.16	WC ŽENY	1,5
3.17	WC ŽENY	1,5
3.18	WC ŽENY	1,5
3.19a	RACK	2,9
3.19b	ÚKLIDOVÁ KOMORA	4,7
3.20	KUCHYŇKA	8,6
3.21	KANCELÁŘ–PŘESTUPKY	14,4
3.22	KANCELÁŘ–PŘESTUPKY	12,5
3.23	KANCELÁŘ–POZEMNÍ KOMUNIKACE	23,9
3.24	SKLAD REG.ZNAČEK	58,9
3.25	KANCELÁŘ–PŘESTAVBY	40,5
3.26	CHODBA	16,9

Pokud tato projektová dokumentace obsahuje požadavky nebo odkazy na jednotlivá obchodní jména nebo označení výrobků, výkonů nebo obchodních materiálů, které platí pro určitého podnikatele za příznačné, je možno tyto výrobky a materiály nahradit obdobnými s technicky a kvalitativně srovnatelnými parametry. V tom případě uchazeč v nabídce uvede obchodní názvy a výrobce těchto výrobků a materiálů, příp. údaje prokazující dodržení funkčních a kvalitativních parametrů min. v úrovni stanovené dokumentací.

Zodpovědný projektant	Vypracoval	Kontroloval	 PROFES PROJEKT spol. s r. o. stavební a projektční firma Vejřichova 272 TURNOV tel. 481319831 fax 481319832 e-mail : profesp@projekt@profesp@projekt.cz www.profesp@projekt.cz
Josef Fanta	Josef Fanta	Rudolf Hördler	
			

Místo: Turnov	Stavební úřad: Turnov	Stupeň	DSR
Objednatel: Město Turnov		Datum	03.2010
Akce: REKONSTRUKCE č.p.466, SKÁLOVA UL., TURNOV SO-01 OBJEKT MĚSTSKÉHO ÚŘADU POŽÁRNĚ BEZPEČNOSTNÍ ŘEŠENÍ		Číslo zakázky	10039
Příloha: PŮDORYS 3.NADZEMNÍHO PODLAŽÍ		Měřítko 1:100	Výtisk č.
		Příloha č. F.1.3.2.01-5	