


PŮDORYS

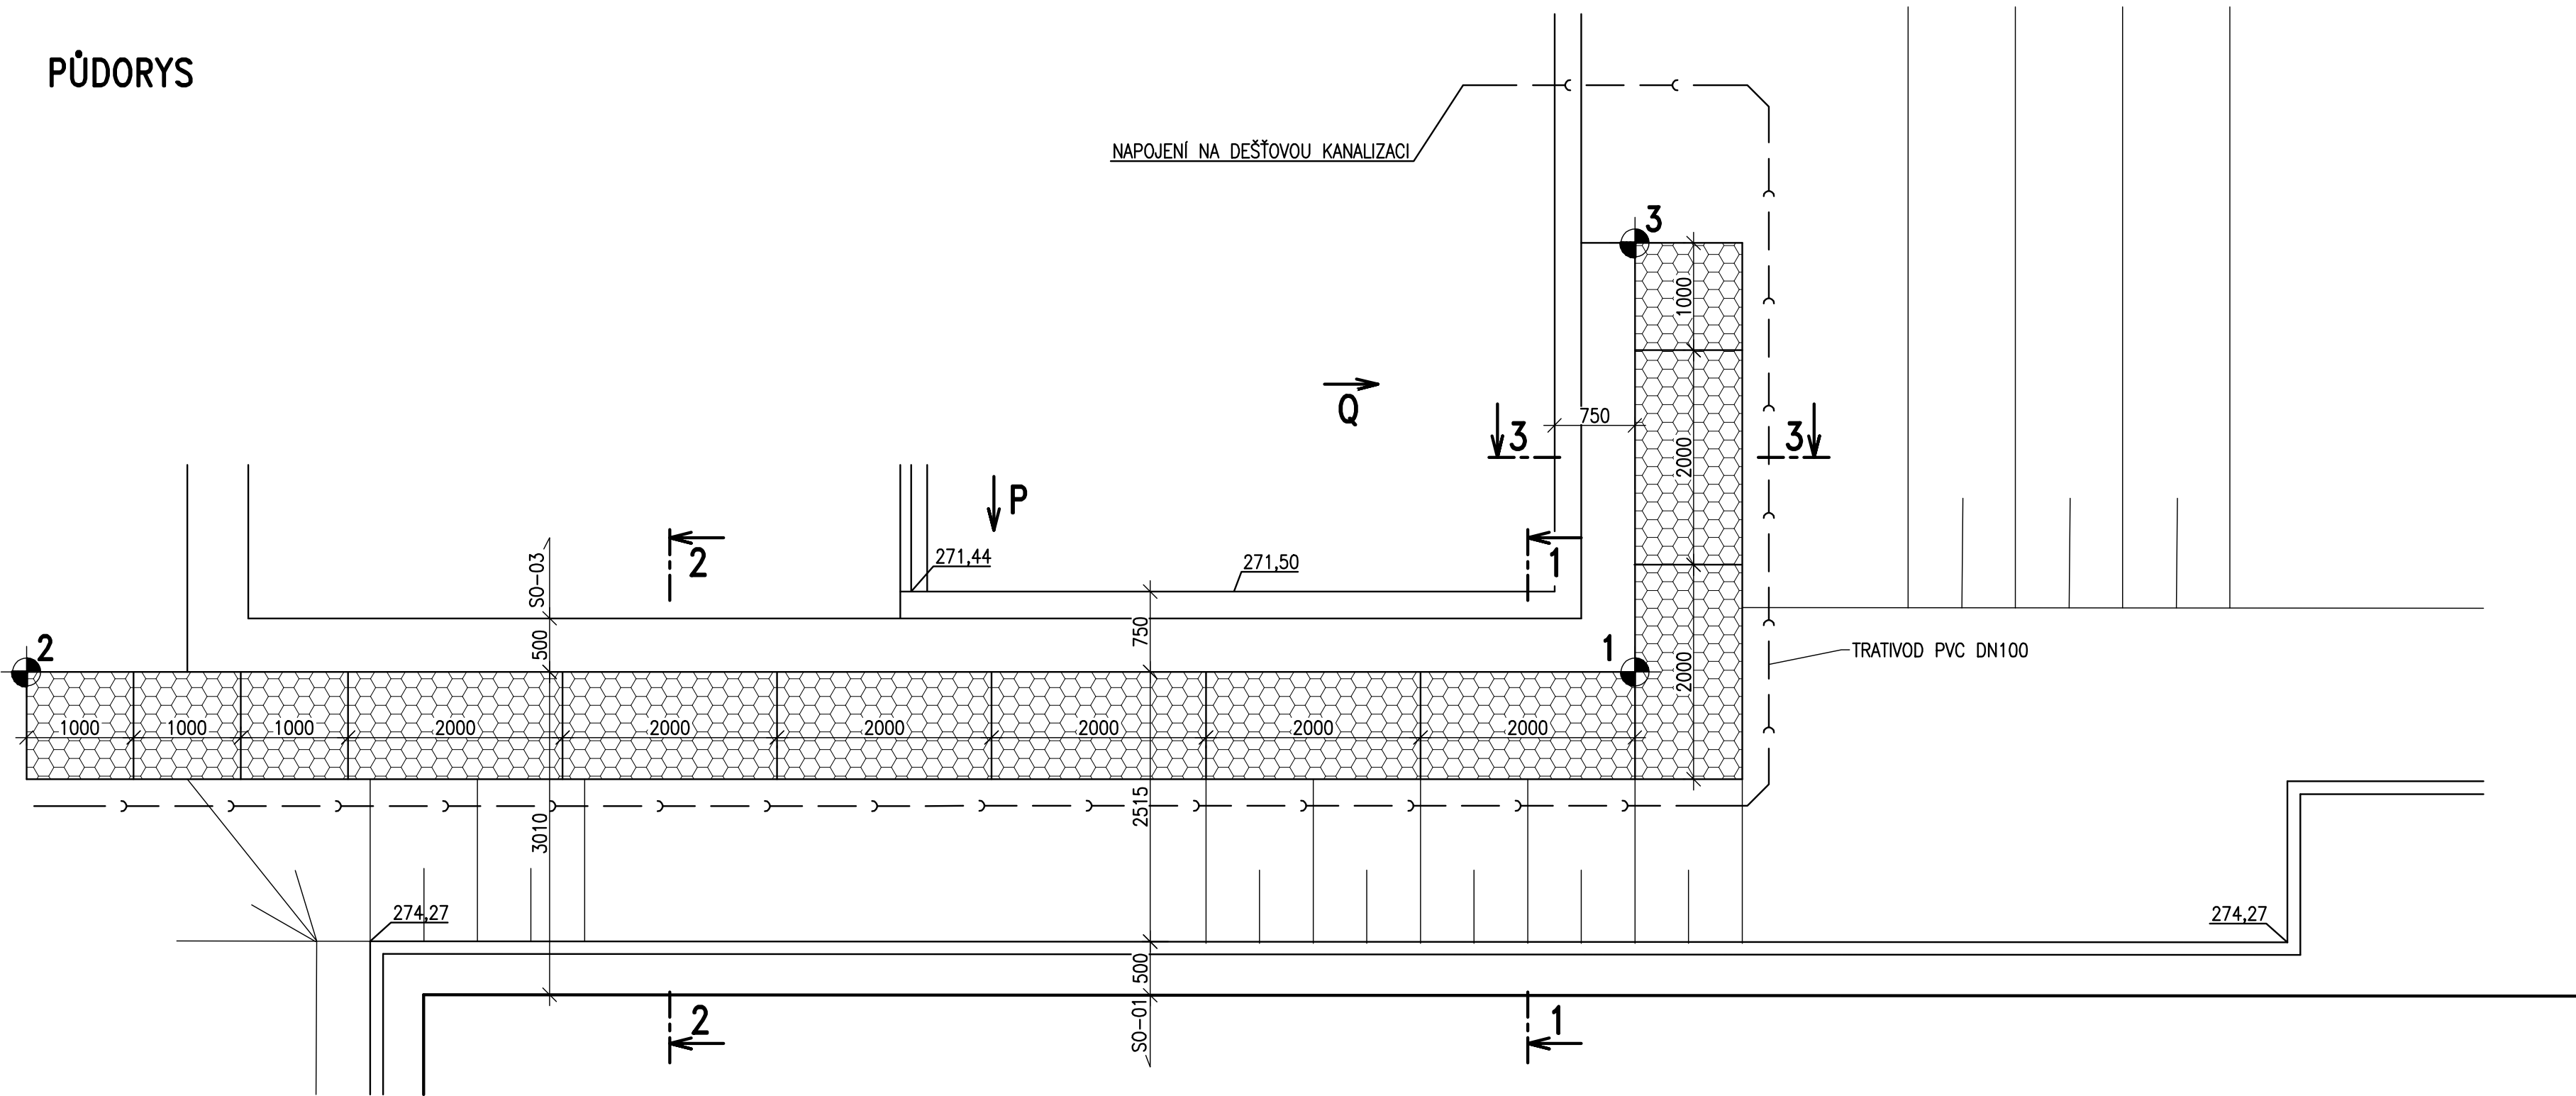

VYTYČOVACÍ BODY JTSK

Č	Y	X
1	683476.221	994463.416
2	683491.146	994464.915
3	683476.62	994459.436

VÝŠKOVÝ SYSTÉM : Bpv

LEGENDA

- OBSPY NENAMRZAVÝM, HUTNITELNÝM, PROPUSTNÝM MATERIÁLEM
ZEMINY VHODNÉ DLE ČSN 72 1002
- DRÁTKOŠE VYPLNĚNÉ PŘÍRODNÍM LOMOVÝM KAMENEM


VÝPIS DRÁTKOŠŮ

- 1 - DRÁTKOŠ SYSTÉM PSB, ROZMĚR 2,0x1,0x1,0m - 17ks
- 2 - DRÁTKOŠ SYSTÉM PSB, ROZMĚR 2,0x1,0x0,5m - 7ks
- 3 - DRÁTKOŠ SYSTÉM PSB, ROZMĚR 3,0x1,0x1,0m - 1ks
- 4 - DRÁTKOŠ SYSTÉM PSB, ROZMĚR 1,0x1,0x0,5m - 3ks
- 5 - DRÁTKOŠ SYSTÉM PSB, ROZMĚR 1,0x1,0x1,0m - 1ks


POZNÁMKA

- PODLOŽÍ POD OPĚRNOU ZDI BUDE VYROVNANÉ NA ÚROVŇ DLE PROJEKTOVÉ DOKUMENTACE A ZHUTNĚNÉ
BUDE PROVEDENO LOŽE ZE ŠTĚRKODRTI V tl.150mm
- DRÁTY KOŠŮ BUDOU ŽÁROVĚ ZINKOVANÉ, SVAŘOVANÉ S OKY 100x100mm
- MIN. SKLON TRATIVODU 0,5‰


POHLED P

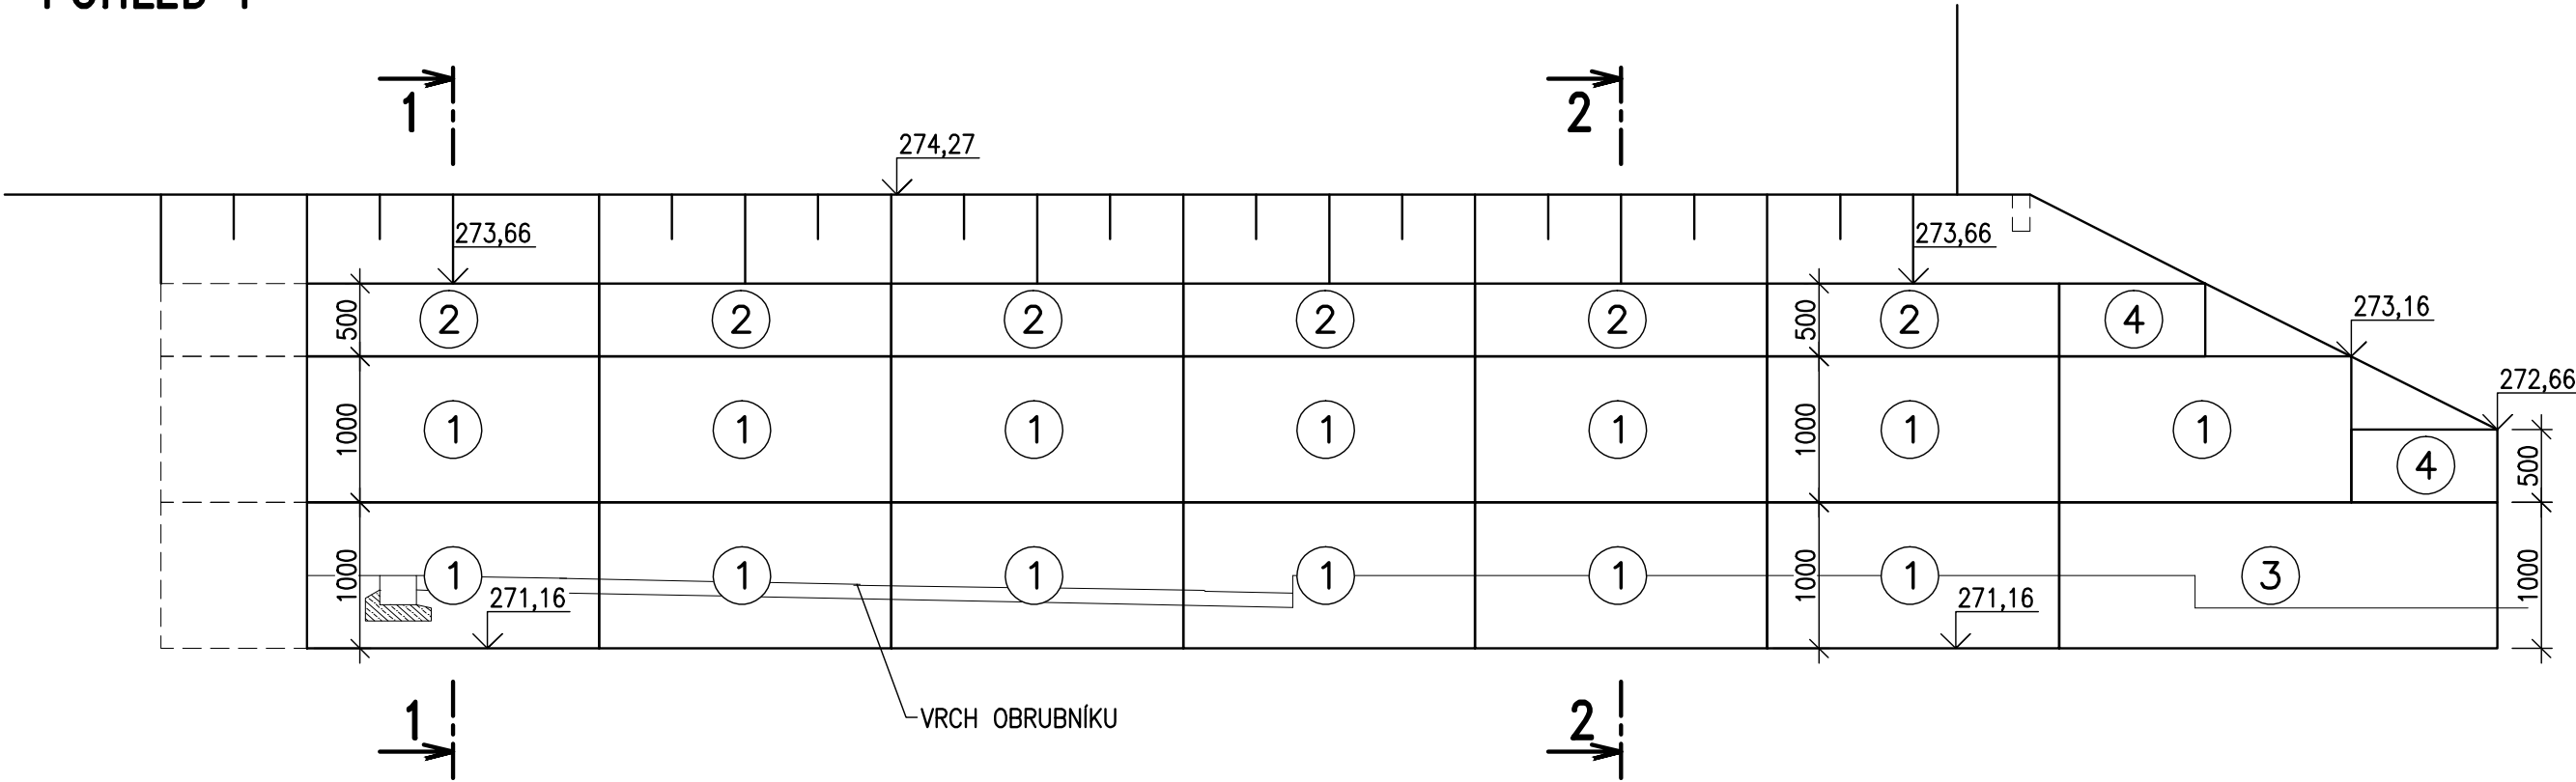


POHLED Q

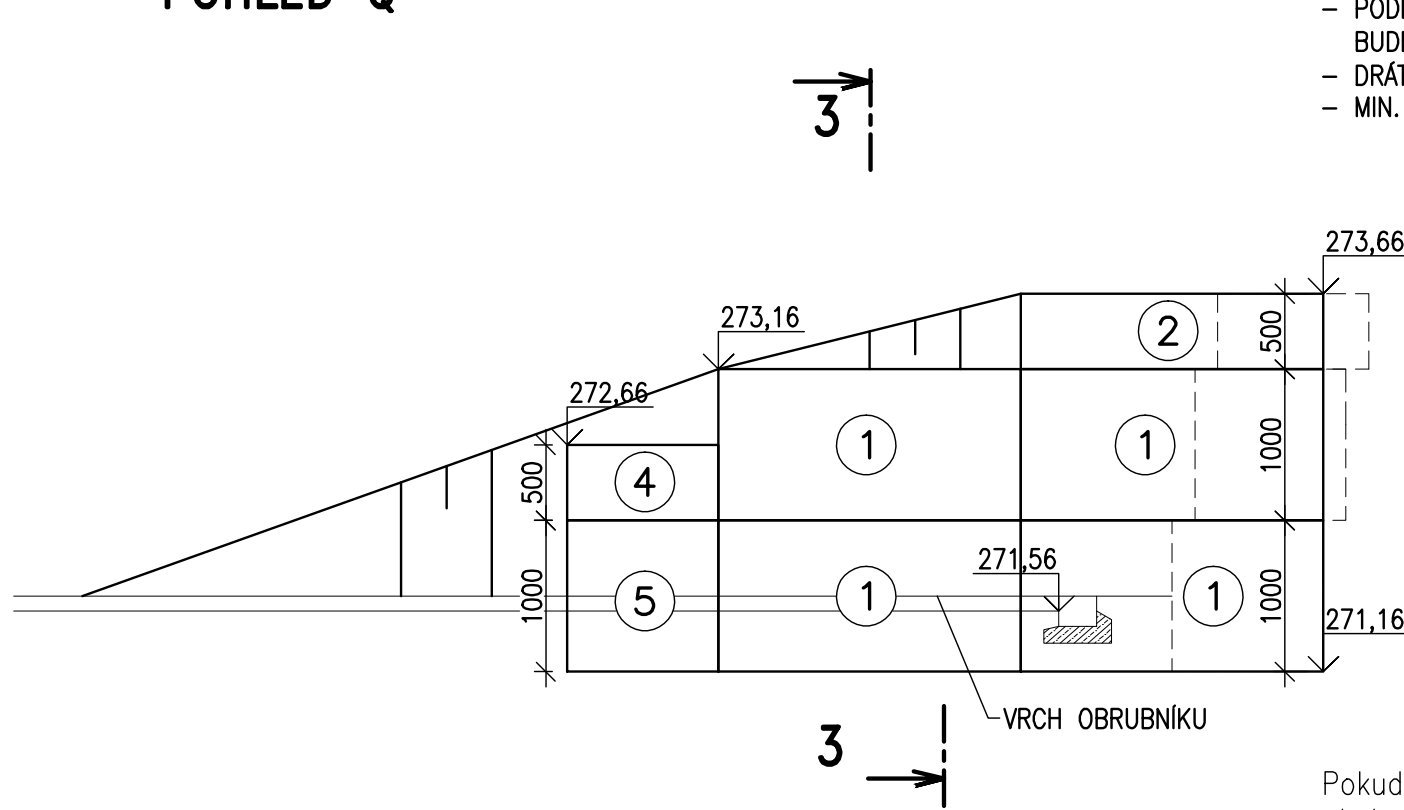


ŘEZ 1-1

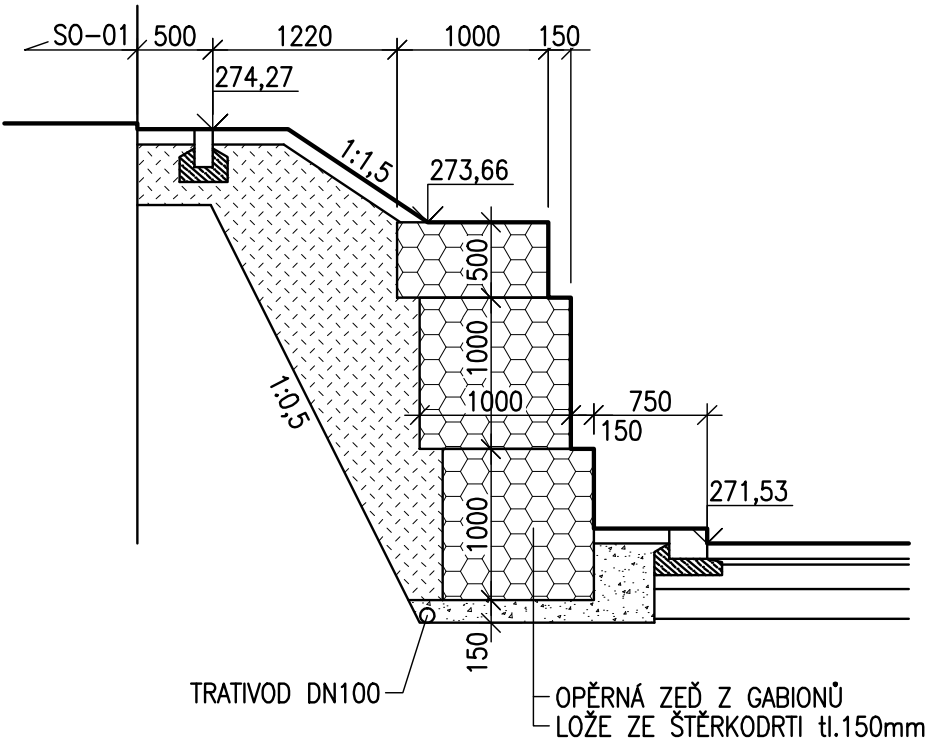





ŘEZ 2-2

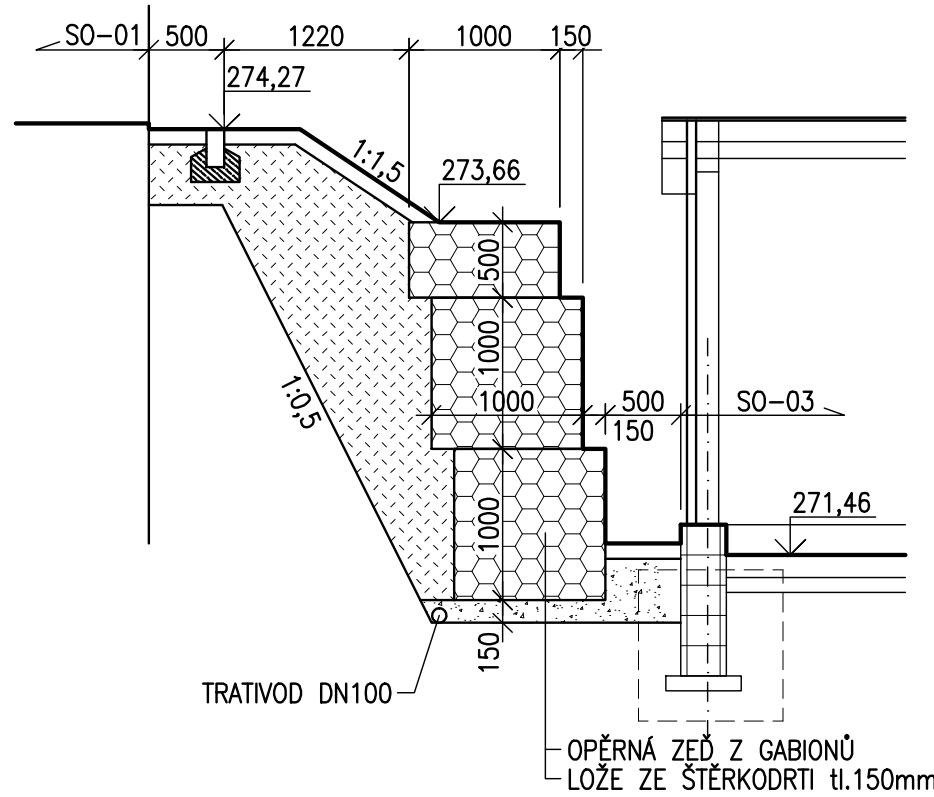

ŘEZ 3-3

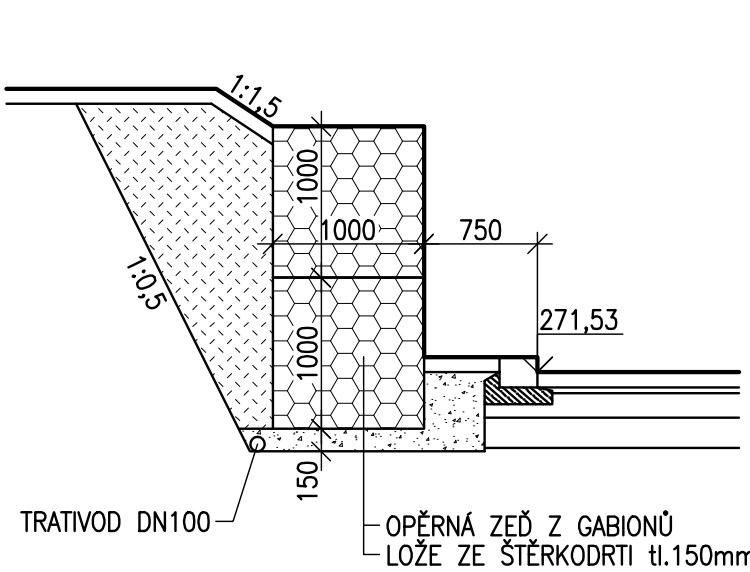

Pokud tato projektová dokumentace obsahuje požadavky nebo odkazy na jednotlivá obchodní jména nebo označení výrobků, výkonů nebo obchodních materiálů, které platí pro určitého podnikatele za příznačné, je možno tyto výrobky a materiály nahradit obdobnými s technicky a kvalitativně srovnatelnými parametry. V tom případě uchazeč v nabídce uvede obchodní názvy a výrobce těchto výrobků a materiálů, příp. údaje prokazující dodržení funkčních a kvalitativních parametrů min. v úrovni stanovené dokumentací.

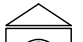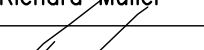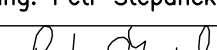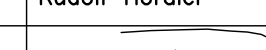Zodpovědný projektant	Vypracoval	Kontroloval	 PROFES PROJEKT spol. s r. o. stavební a projektční firma Veřichova 272, TURNOV tel. 481319831 fax 481319832 e-mail : profeprojekt@profeprojekt.cz www.profeprojekt.cz	
Ing. Richard Müller 	Ing. Petr Štěpánek 	Rudolf Hördler 		
Místo: Turnov	Stavební úřad: Turnov	Stupeň	DSR	
Objednatel: Město Turnov	Datum	03.2010		
Akce: REKONSTRUKCE č.p.466, SKÁLOVA UL., TURNOV IO-02 VENKOVNÍ ÚPRAVY	Číslo zakázky	10039		
	Měřítko 1:50	Výtisk č.		
Příloha: OPĚRNÁ ZEĎ	Příloha č. F.2.2.02-5			