


ODKOUŘENÍ KOTLŮ NAD STŘECHU PLASTOVÝ SYSTÉM
RICOINGAS 2 x PVC DN110MM, ÚČINNÁ VÝŠKA 19,90M
UKONČEN V KOMINOVÉM TĚLESE NAD STŘECHOU
(+18,99M)

KP15 + VZORKOVACÍ KOHOUT
MANOMETR 0-10kPa
MAN. KOHOUT
PŘIROZENÝ ODVOD VĚTRÁČHO VZDUCHU Z KOTELNY
VZDUCHOVOD Z PVC DN200MM DLE STAVEBNÍ ČÁSTI
UKONČEN V KOMINOVÉM TĚLESE NAD STŘECHOU
PROTIDÉŠTOVOU ŽALUZII PRG-200W
ELEKTRODESIGN VENTILÁTORY
V KOTELNĚ BUDE ODVODNĚNÍ POTRUBÍ POD STŘEPEM
ZAKRYTO VĚTR. MRIZKOU IMOS-KM-K-200-R2
SYSTEMAIR

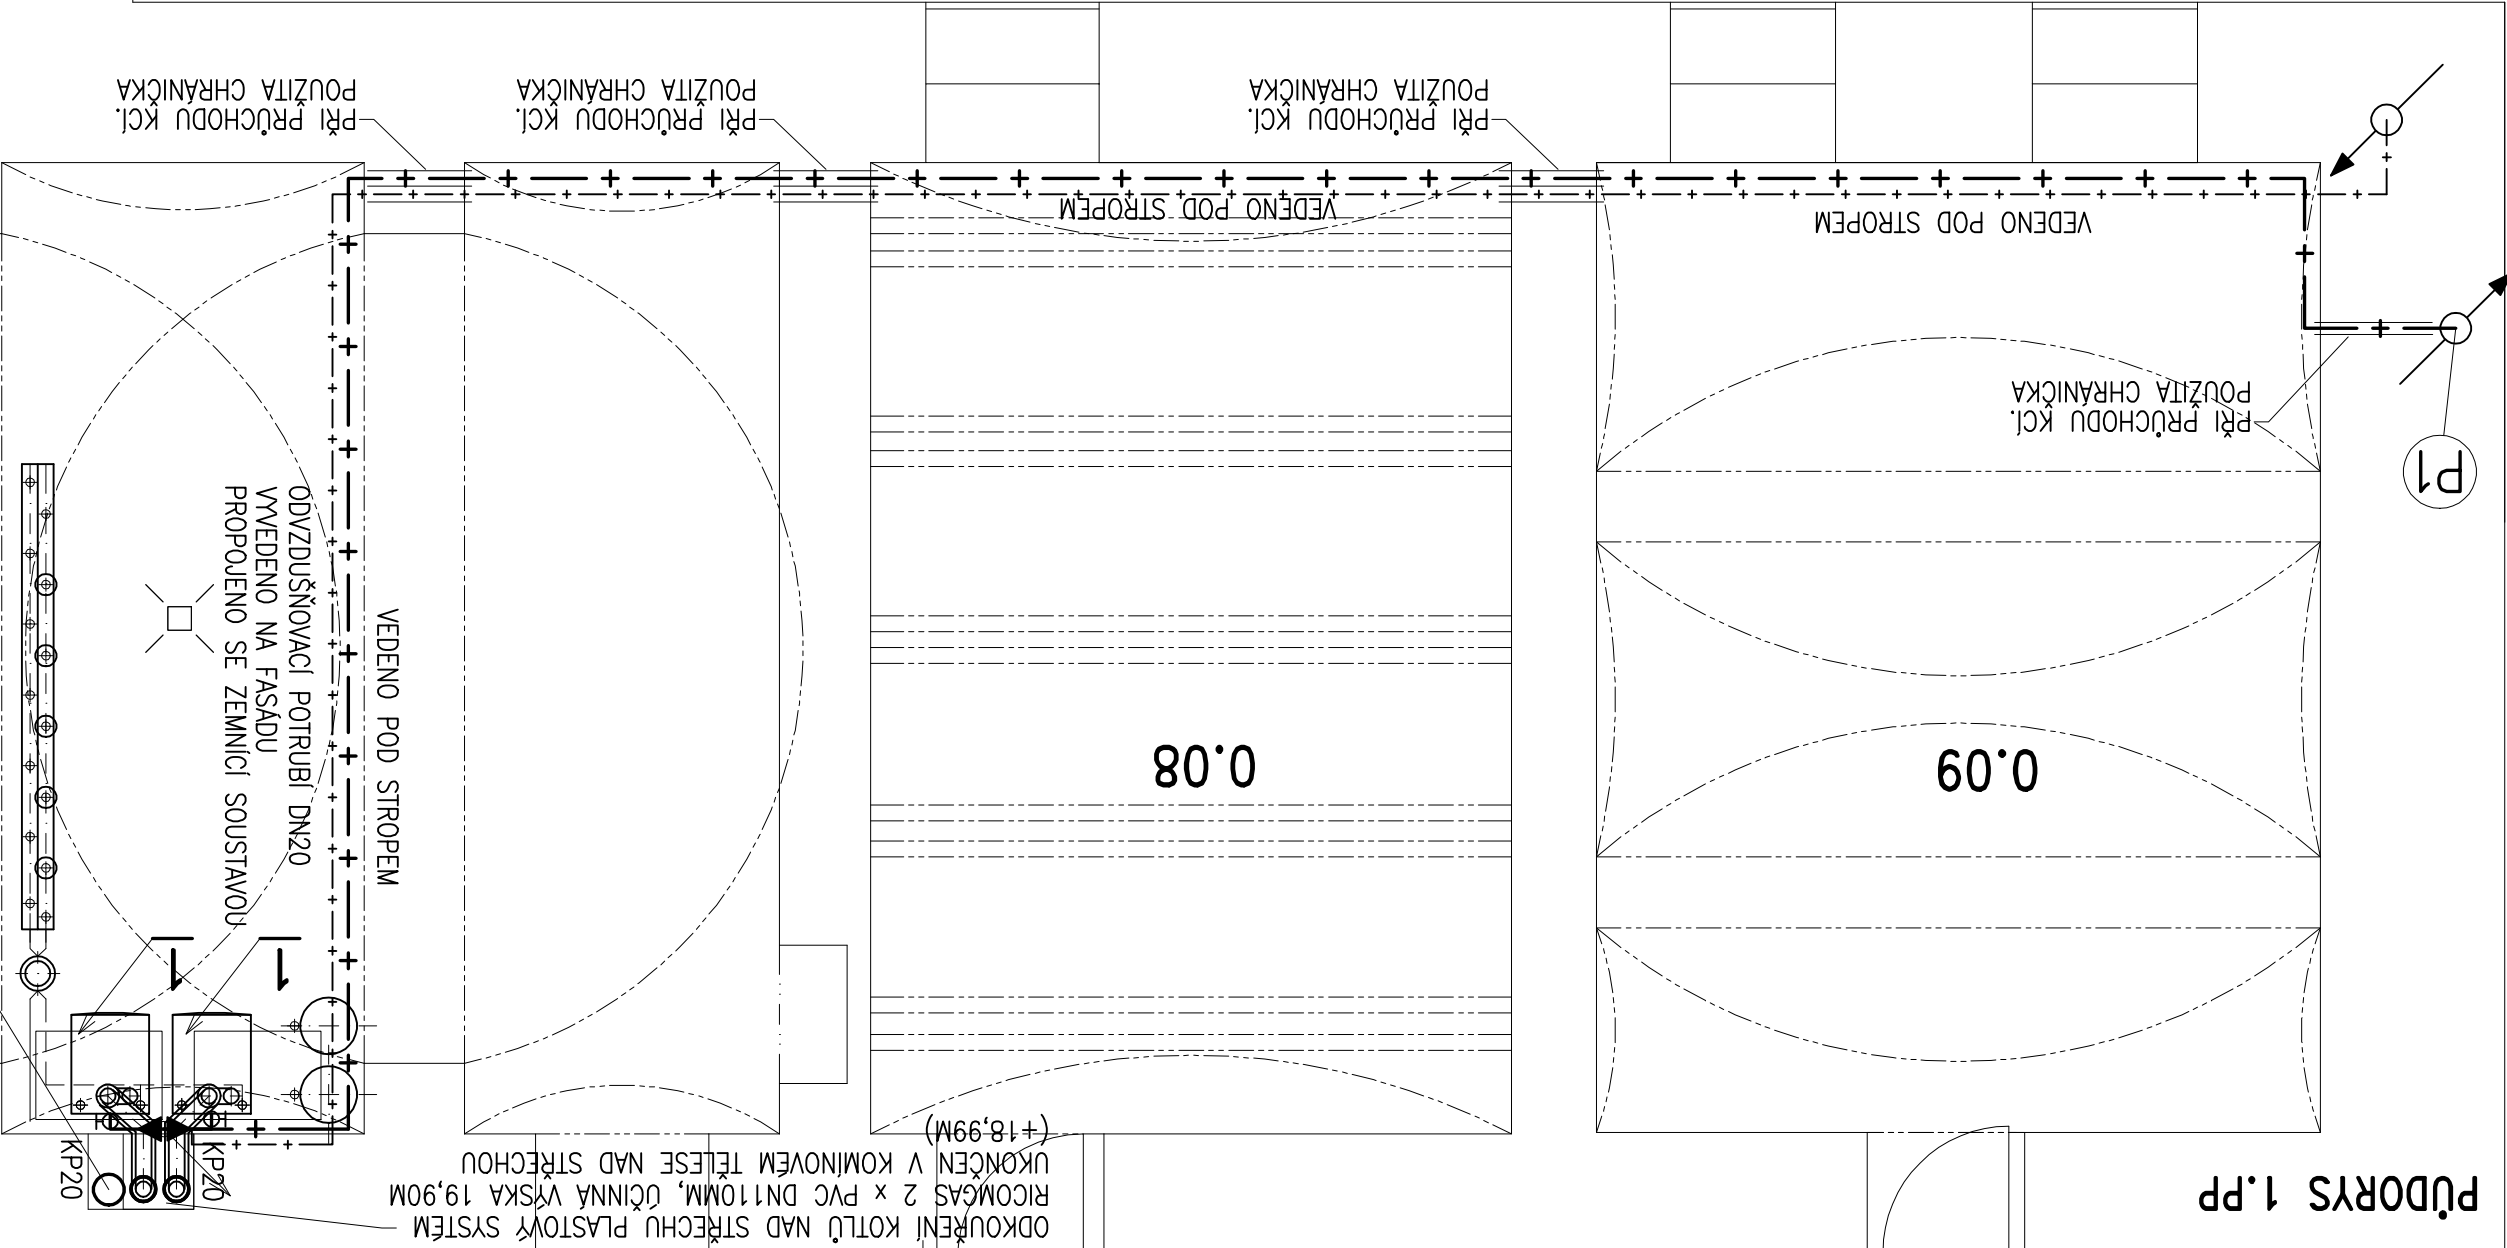

PŮDORYS 1.PP

0.09

0.08

P1

PŘI PRŮCHODU KČI.
POUŽITA CHRÁNÍČKA

VEDENO POD STŘEPEM

PŘI PRŮCHODU KČI.
POUŽITA CHRÁNÍČKA

VEDENO POD STŘEPEM

PŘI PRŮCHODU KČI.
POUŽITA CHRÁNÍČKA

PŘI PRŮCHODU KČI.
POUŽITA CHRÁNÍČKA

VEDENO POD STŘEPEM


ODVZDUŠŇOVACÍ POTRUBÍ DN20
VVEDENO NA FASÁDU
PROPOJENO SE ZEMNÍČÍ SOUSTAVOU

KP20
KP20

PŘIROZENÝ PŘÍVOD VĚTRÁČHO VZDUCHU DO KOTELNY
VĚTRACÍ DŮVOR Z EXTERIÉRU DLE STAVEBNÍ ČÁSTI
ROZMĚR 600x300MM VIZ VZDUCHOTECHNIKA
A STAVEBNÍ ČÁST

600 m³/h

PŮDORYS 1.NP

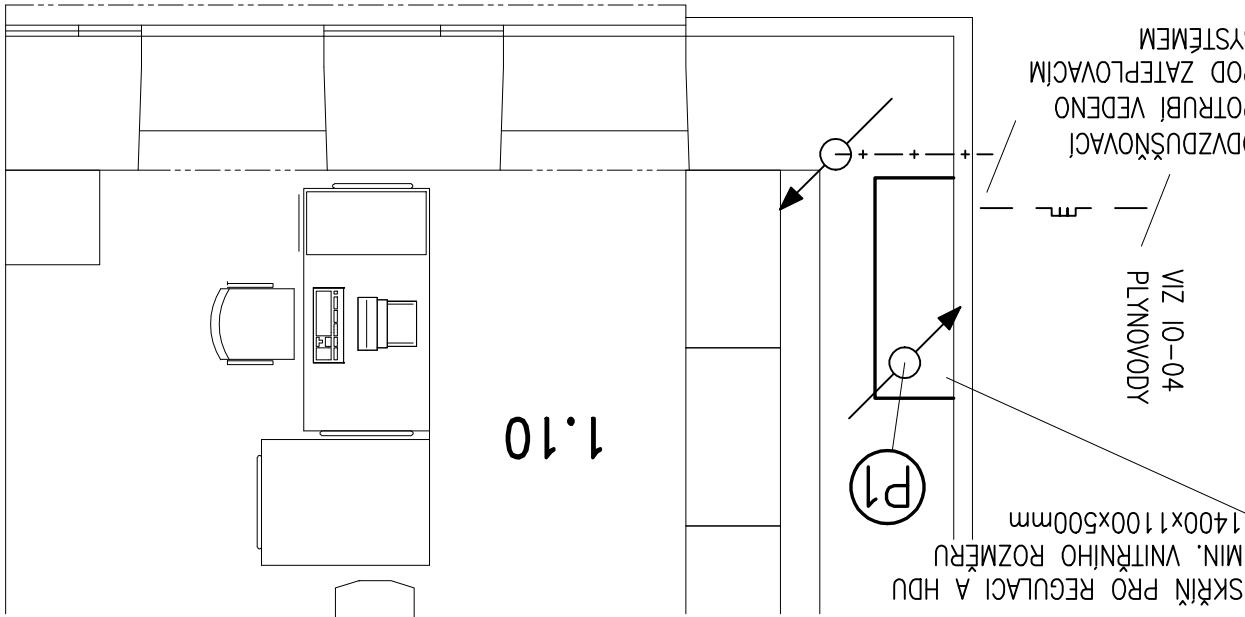


SKŘÍN PRO REGULACI A HDU
MIN. VNITŘNÍHO ROZMĚRU
1400x1100x500mm

VIZ IO-04
PLYNOVODY

ODVZDUŠŇOVACÍ
POTRUBÍ VEDENO
POD ZATEPLOVACÍM
SYSTÉMEM

P1

1.10

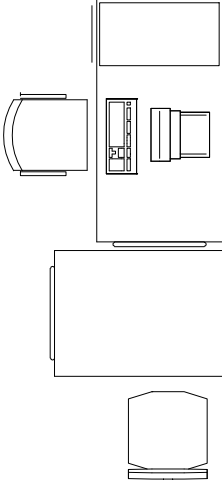

Pokud tato projektová dokumentace obsahuje požadavky nebo odkazy na jednořadivá obchodní jména nebo označení výrobků, výkonů nebo obchodních materiálů, které platí pro určitěho podnikatele za příznačné, je možno tyto výrobky a materiály nahradit obdobnými s technicky a kvalitativně srovnatelnými parametry. V tom případě uchažeť v nabídce uveďte obchodní názvy a výrobce těchto výrobků a materiálů, příp. údaje prokazující dodržení funkčních a kvalitativních parametrů min. v úrovni stanovené dokumentací.

Místo: Turnov		Stavební úřad: Turnov	
Objednatel: Město Turnov			
Akce: REKONSTRUKCE č.p.466, SKAŁOVA UL., SO-01 OBJEKT MĚSTSKÉHO ÚŘADU PLYNOVOD			
Příloha:		Přiloha č. F.1.4.2f.01-2	

Měřítko 1:50		Výtisk č.	
Číslo zakázky 10039		Datum 03.2010	
Stupeň DSR			

Ing. Richard Müller		Rudolf Hördler	
Vypracoval		Kontroloval	
Ota Hördler		Rudolf Hördler	
Přiloha č.		Měřítko 1:50	
Přiloha č.		Výtisk č.	
F.1.4.2f.01-2		Číslo zakázky 10039	

Ing. Richard Müller		Rudolf Hördler	
Vypracoval		Kontroloval	
Ota Hördler		Rudolf Hördler	
Přiloha č.			