

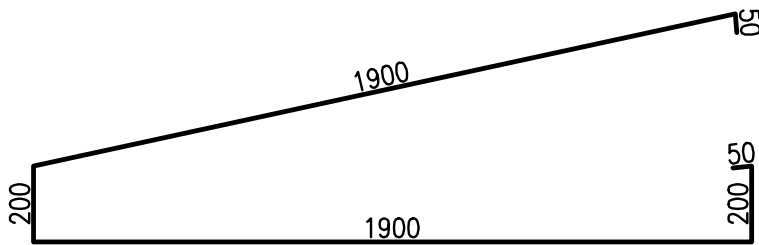



SCHÉMA VÝZTUŽE PATKY
PŮDORYS PATKY 1:50
8 ks

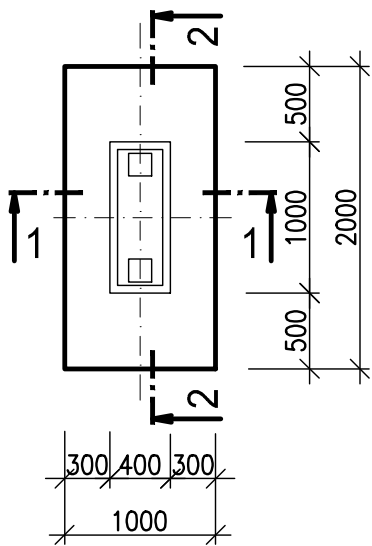


7 VODOROVNÝ TRMÍNEK
ØR10, dl.4300mm, 3+3ks/PATKA

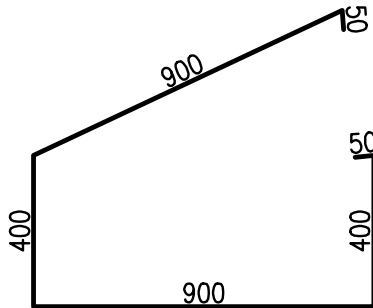


8 VODOROVNÝ TRMÍNEK
ØR10, dl.2700mm, 3+3ks/PATKA

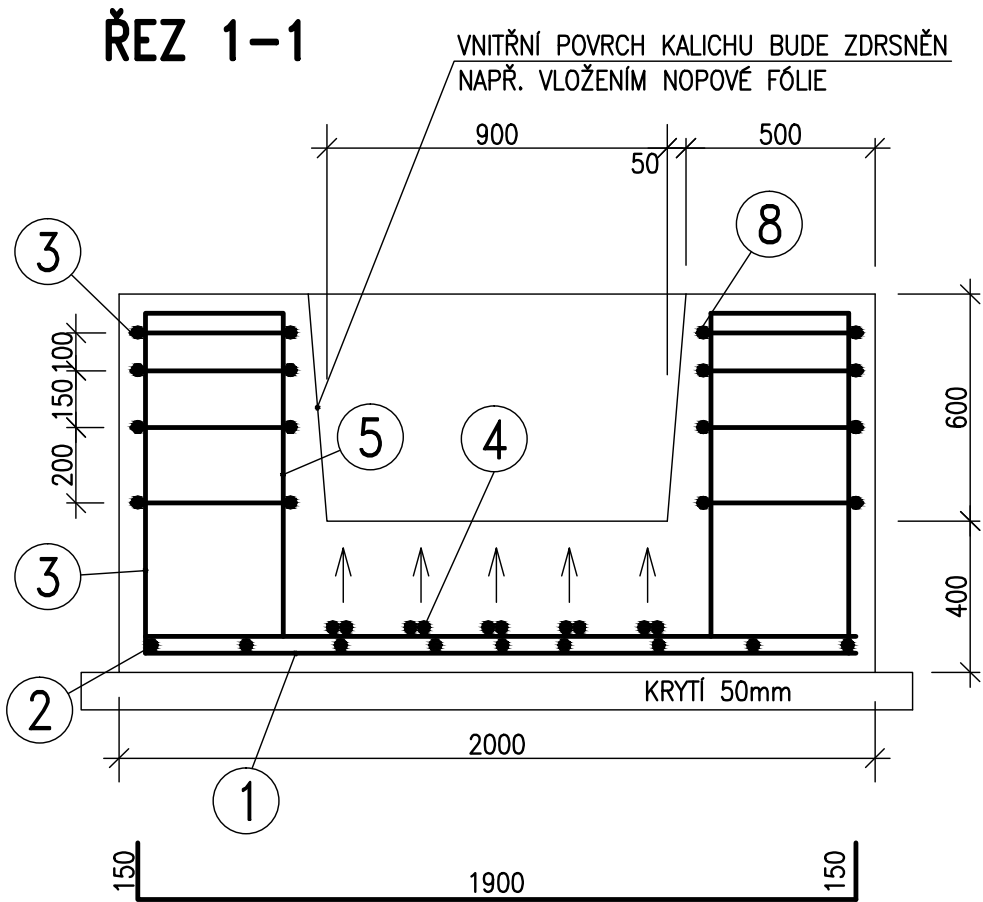


1 ØR14/2200 á 250mm–CELKEM 5ks/PATKA

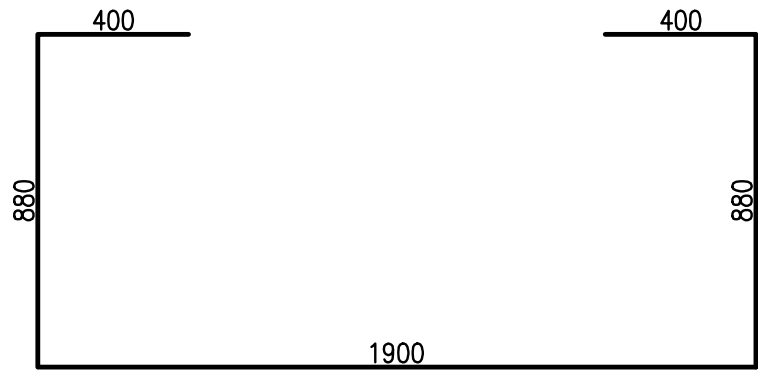


3 ØR10/4460 á 200mm–CELKEM 3ks/PATKA

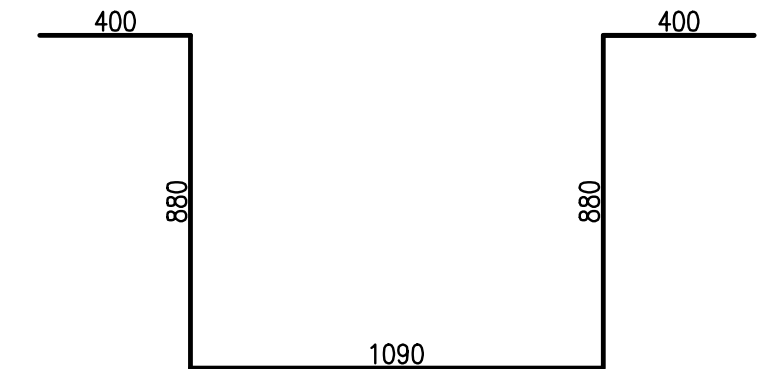


5 ØR10/3650 á 200mm–CELKEM 3ks/PATKA

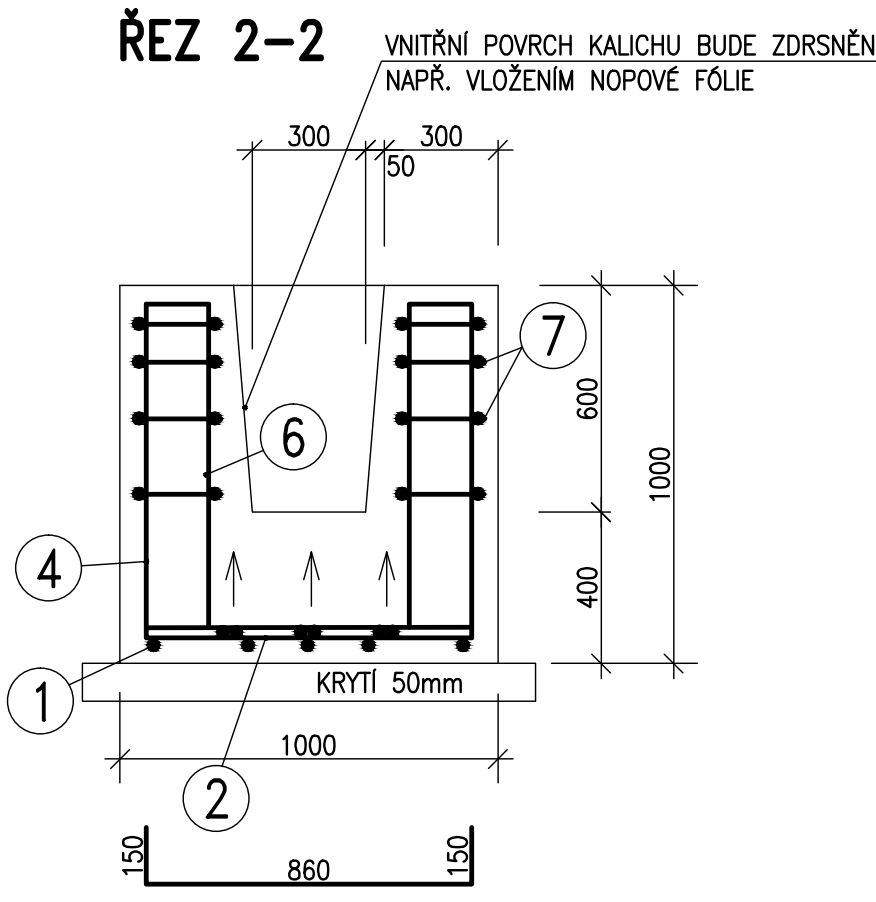

2 ØR14/1160 á 250mm–CELKEM 9ks/PATKA

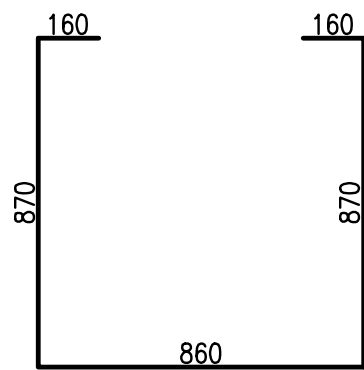

4 ØR10/2920 á 200mm–CELKEM 5ks/PATKA

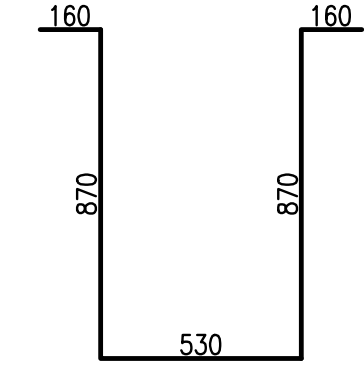

6 ØR10/2590 á 200mm–CELKEM 3ks/PATKA


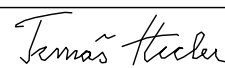
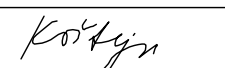

TABULKA VÝZTUŽE (PRO JEDNU PATKU)

č	ø	DÉLKA m	POČET ks	DÉLKA CELKEM m	
				OCEL	
				10505 (R)	
				ø10	ø14
1	R14	2.20	5		11.000
2	R14	1.16	9		10.440
3	R10	4.46	3	13.380	
4	R10	2.92	5	14.600	
5	R10	3.65	3	10.950	
6	R10	2.59	3	7.770	
7	R10	4.30	6	25.800	
8	R10	2.70	6	16.200	
m				88.700	21.440
kg/m				0.617	1.208
kg				54.73	25.90
pro 8 patek				437.82	207.20

BETON C20/25
OCEL 10505 (R)
KRYTÍ 50mm

PLASTOVÉ DISTANČNÍ PODLOŽKY MIRRA

Pokud tato projektová dokumentace obsahuje požadavky nebo odkazy na jednotlivá obchodní jména nebo označení výrobků, výkonů nebo obchodních materiálů, které platí pro určitého podnikatele za příznačné, je možno tyto výrobky a materiály nahradit obdobnými s technicky a kvalitativně srovnatelnými parametry. V tom případě uchazeč v nabídce uvede obchodní názvy a výrobce těchto výrobků a materiálů, příp. údaje prokazující dodržení funkčních a kvalitativních parametrů min. v úrovni stanovené dokumentací.

Zodpovědný projektant	Vypracoval	Kontroloval	 PROFES PROJEKT spol. s r. o. stavební a projektční firma Vejřichova 272 TURNOV tel. 481319831 fax 481319832 e-mail : profeprojekt@profeprojekt.cz www.profesprojekt.cz
Ing. Tomáš Hocke	Josef Koštejn	Rudolf Hördler	
			

Místo: Turnov	Stavební úřad: Turnov	Stupeň	DSR
Objednatel: Město Turnov		Datum	03.2010
Akce: REKONSTRUKCE č.p.466, SKÁLOVA UL., TURNOV SO-03 GARÁŽE, PŘÍSTŘEŠEK STAVEBNĚ KONSTRUKČNÍ ČÁST		Číslo zakázky	10039
Příloha: SCHEMA VÝZTUŽE PATKY		Měřítko 1:20	Výtisk č.
		Příloha č. F.1.2.2.03-1	