




PŮDORYS

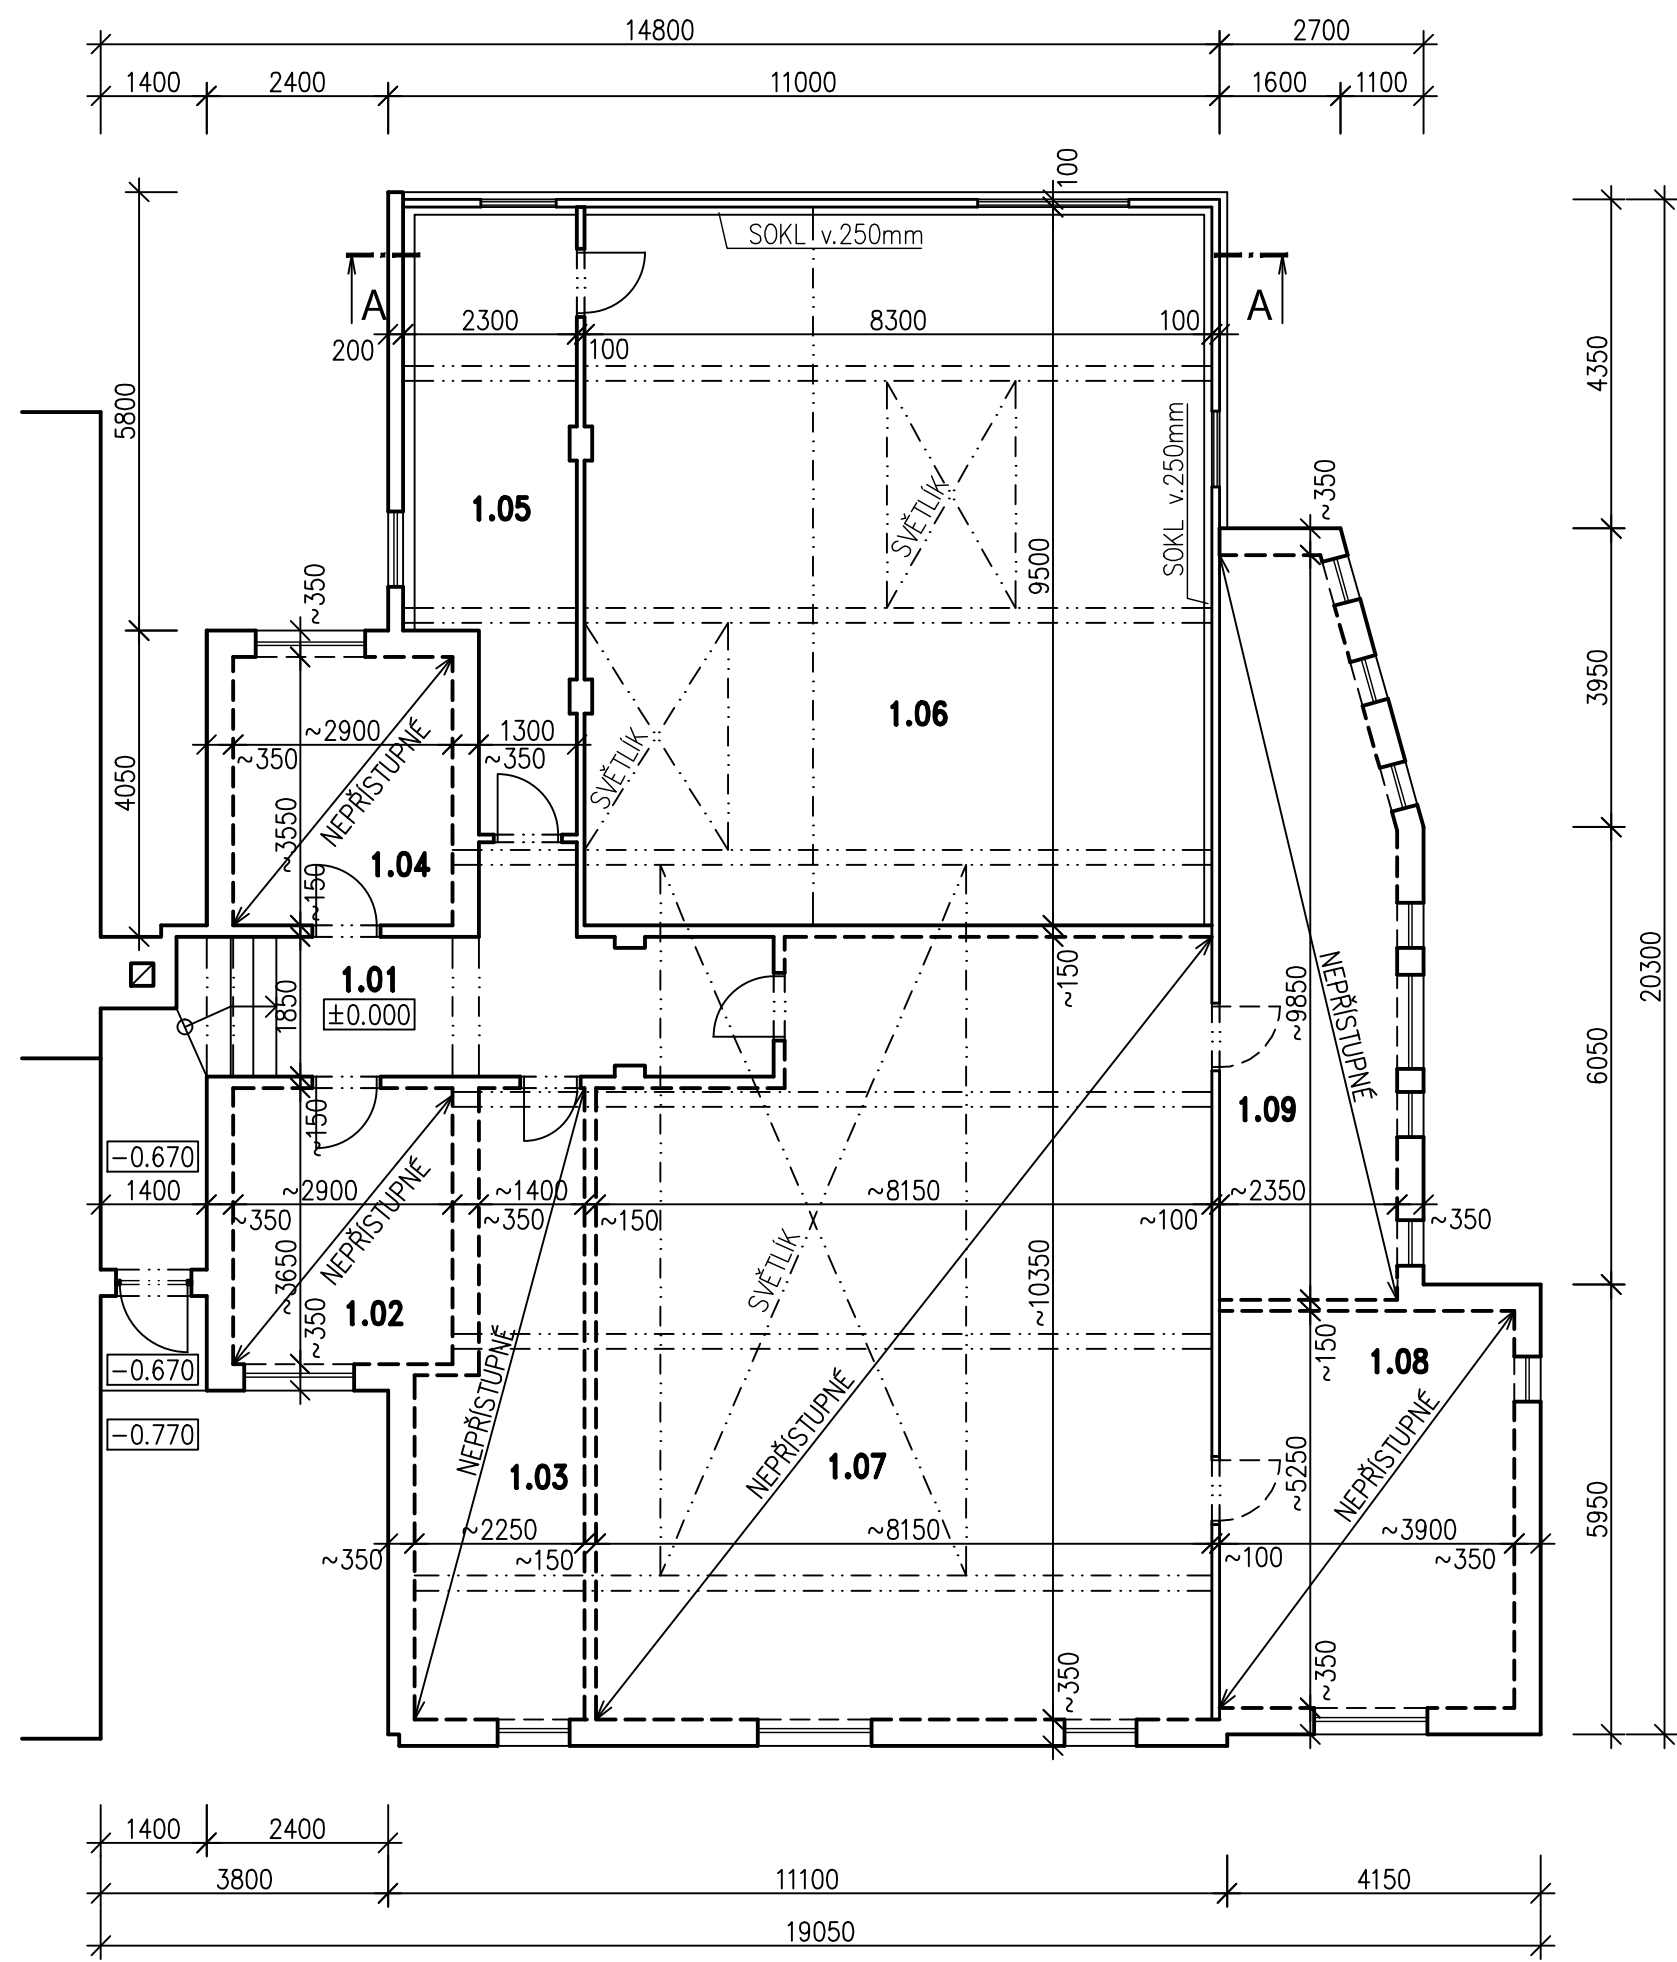

ŘEZ A-A

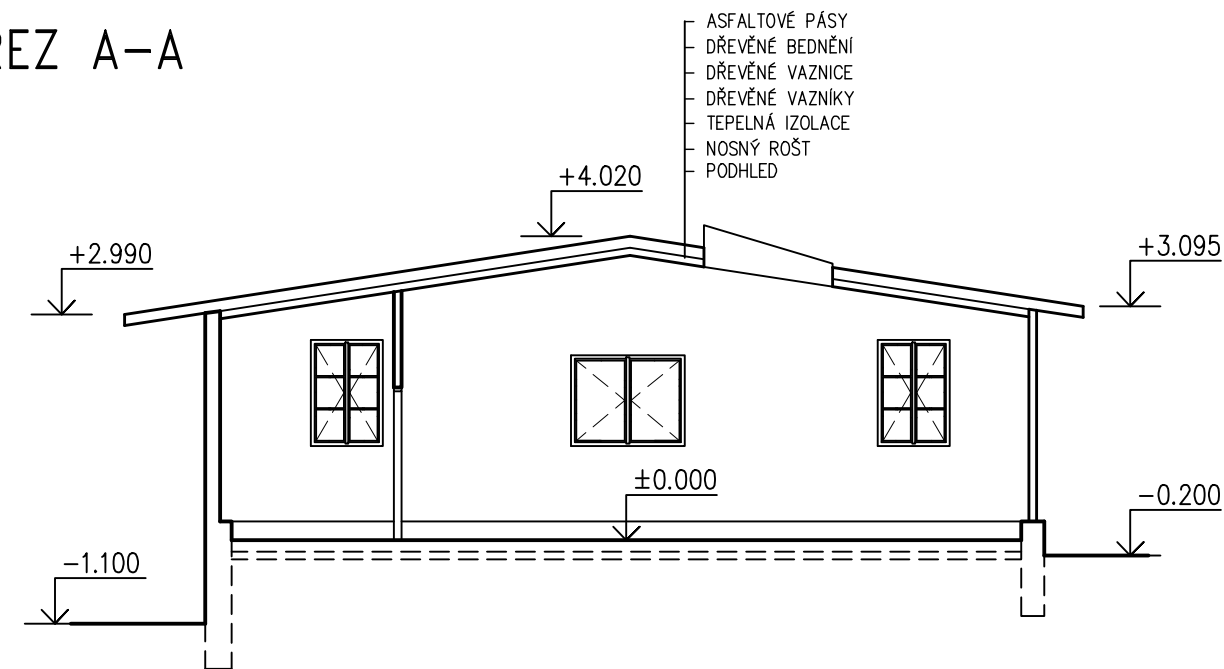

Tabulka místností		
Č.	MÍSTNOST	[m ²]
1.01	CHODBA	21,2
1.02	KANCELÁŘ	~10,6
1.03	KANCELÁŘ	~15,6
1.04	KANCELÁŘ	~10,3
1.05	CHODBA	15,3
1.06	KLUBOVNA	77,0
1.07	KLUBOVNA	~79,6
1.08	SKLAD	~20,5
1.09	SOCIÁLNÍ ZÁZEMÍ	~21,3

Zodpovědný projektant	Vypracoval	Kontroloval	 PROFES PROJEKT spol. s r. o. stavební a projekční firma Vejřichova 272 TURNOV tel. 481319831 fax 481319832 e-mail : profesp@profesprojekt.cz www.profesprojekt.cz
Ing. Tomáš Hocke	Josef Koštejn	Rudolf Hördler	
<i>Tomáš Hocke</i>	<i>Koštejn</i>	<i>Hördler</i>	

Místo: Turnov	Stavební úřad: Turnov	Stupeň	DSR
Objednatel: Město Turnov		Datum	03.2010
Akce: REKONSTRUKCE č.p.466, SKÁLOVA UL., TURNOV PODKLADY PRO DEMOLICI DEMOLICE MONTOVANÉHO OBJEKTU		Číslo zakázky	10039
Příloha: PŮDORYS, ŘEZ A-A		Měřítko 1:100	Výtisk č.
		Příloha č. F.2.2-3	