




GARÁŽE I  
PŮDORYS

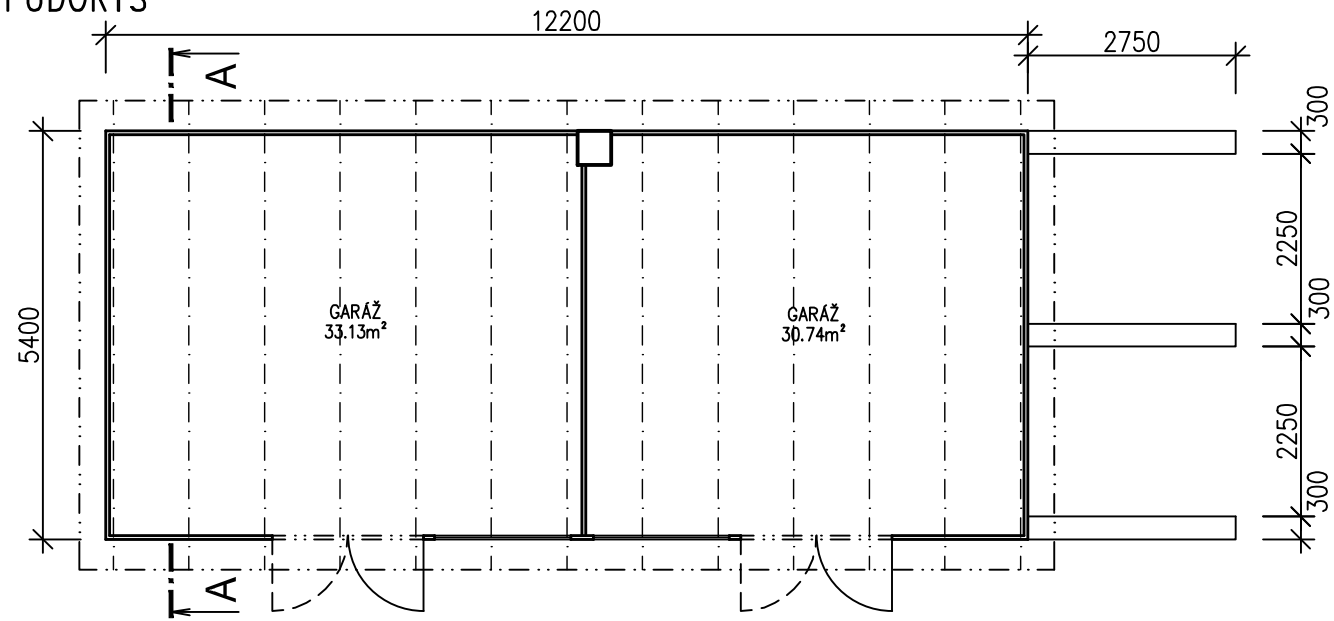


ŘEZ A-A

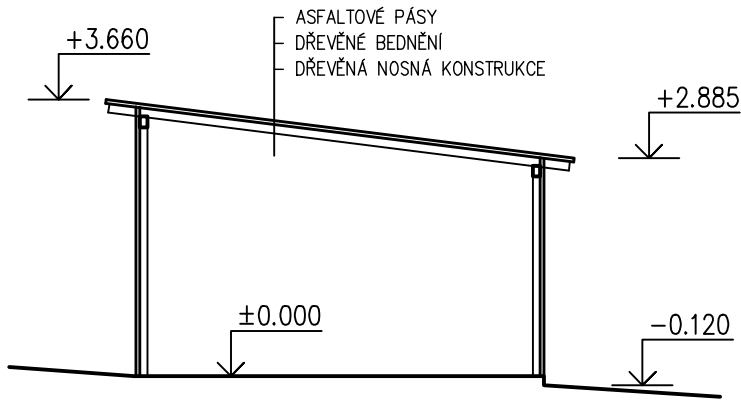


POHLED VÝCHODNÍ

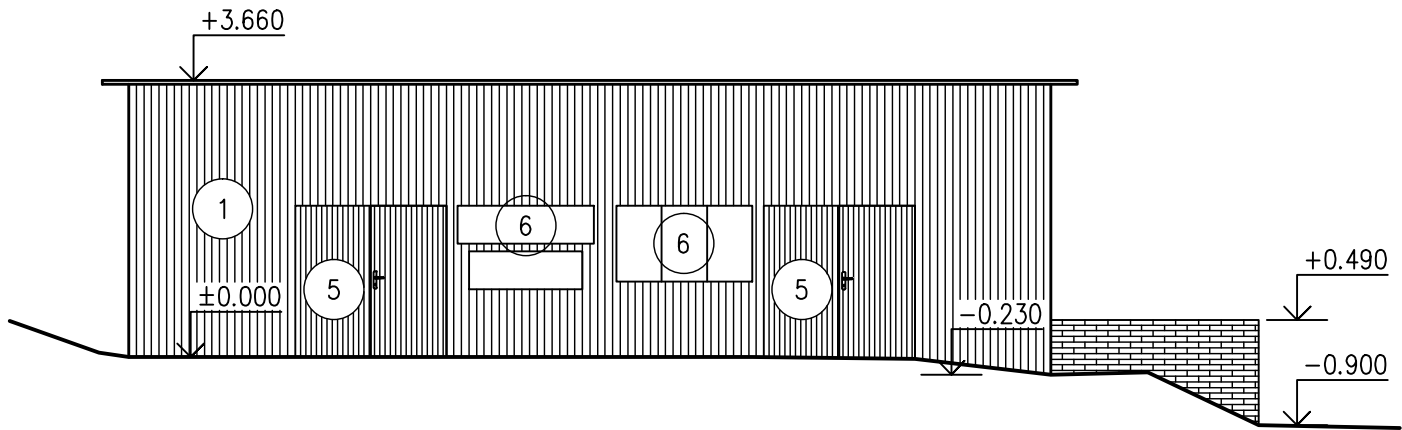


POHLED SEVERNÍ

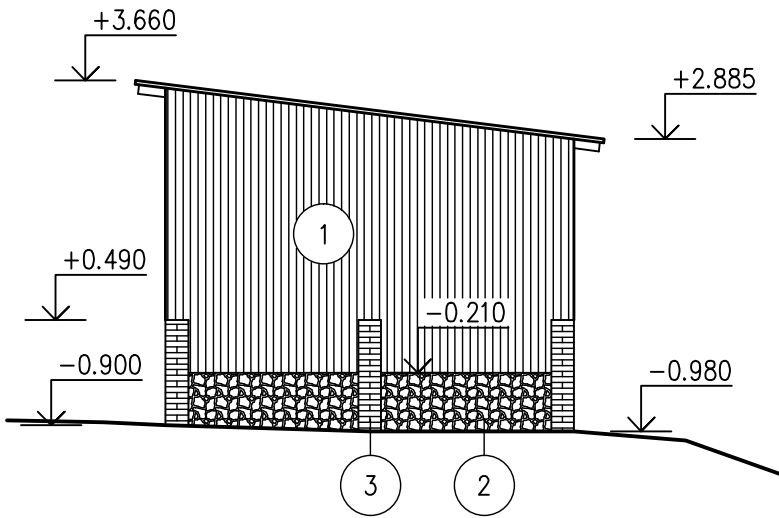

POHLED JIŽNÍ

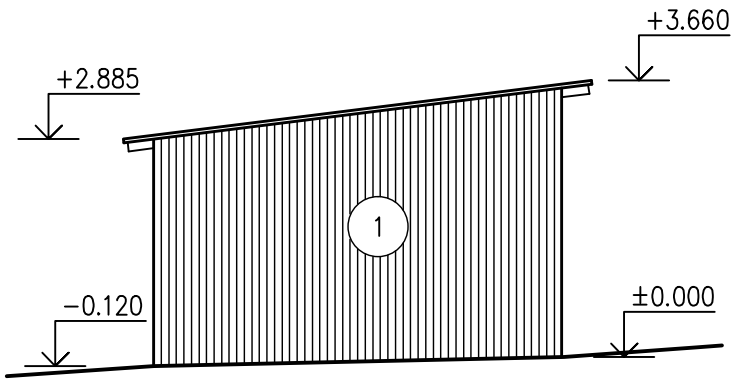


POHLED ZÁPADNÍ

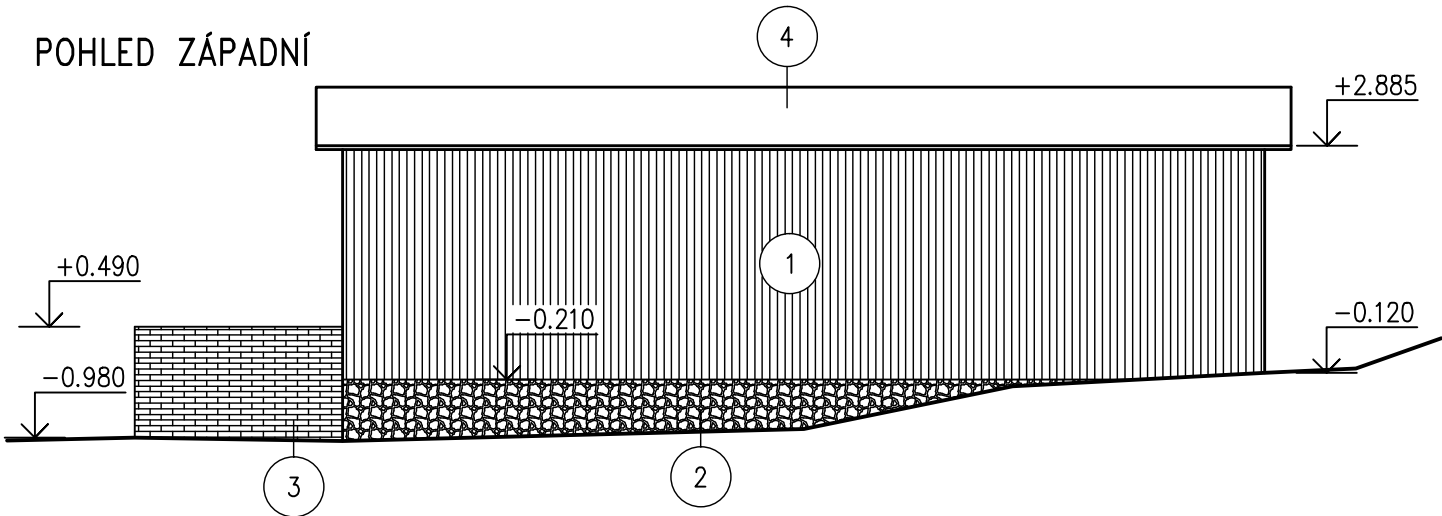

LEGENDA

- |                      |                           |
|----------------------|---------------------------|
| 1 DŘEVĚNÉ OPLÁŠTĚNÍ  | 4 ASFALTOVÁ LEPENKA       |
| 2 KAMENNÁ PODEZDÍVKA | 5 DŘEVĚNÁ VRATA           |
| 3 CIHELNÉ ZDIVO      | 6 DŘEVĚNÁ JEDNODUCHÁ OKNA |

Zodpovědný projektant	Vypracoval	Kontroloval	 <b>PROFES PROJEKT</b> <i>spol. s r. o.</i> stavební a projekční firma Vejřichova 272 TURNOV tel. 481319831 fax 481319832 e-mail : profesp@profesprojekt.cz www.profesprojekt.cz
Ing. Tomáš Hocke	Josef Koštejn	Rudolf Hördler	
<i>Tomáš Hocke</i>	<i>Koštejn</i>	<i>Hördler</i>	

Místo: Turnov	Stavební úřad: Turnov	Stupeň	DSR
Objednatel: Město Turnov		Datum	03.2010
Akce: REKONSTRUKCE č.p.466, SKÁLOVA UL., TURNOV PODKLADY PRO DEMOLICI		Číslo zakázky	10039
		Měřítko 1:100	Výtisk č.
Příloha: GARÁŽE I	Příloha č. F.2.2-5		