




GARÁŽE II
PŮDORYS

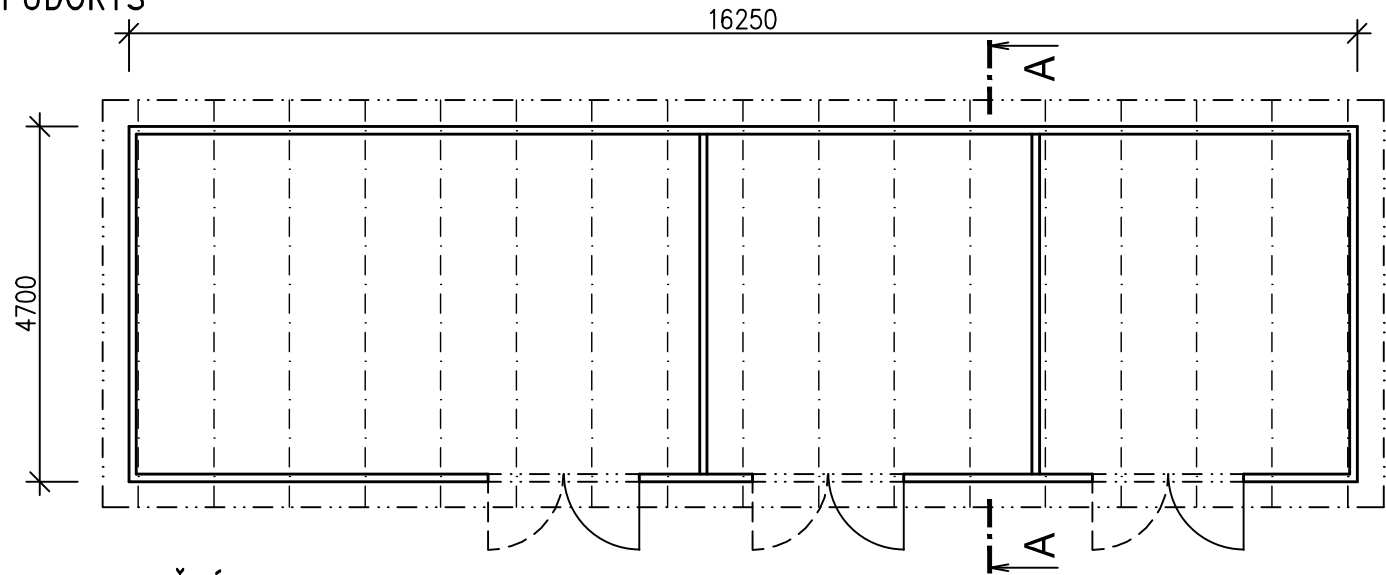


ŘEZ A-A

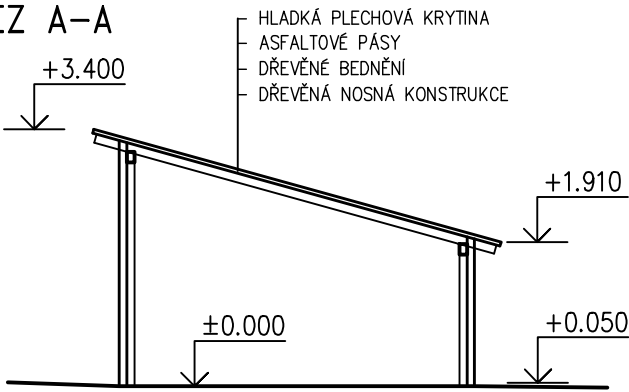


POHLED JIŽNÍ

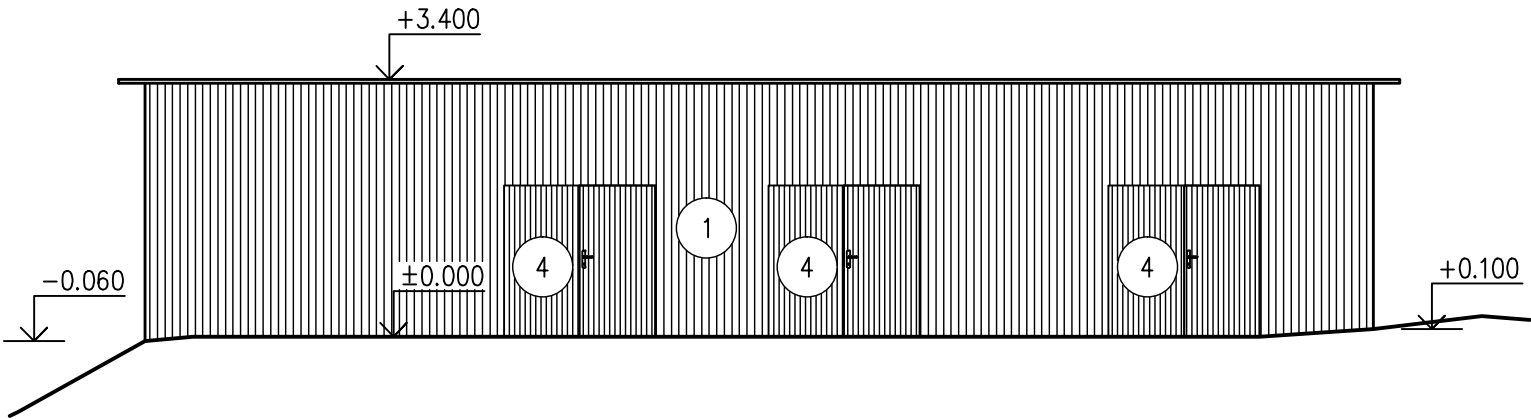


POHLED ZÁPADNÍ

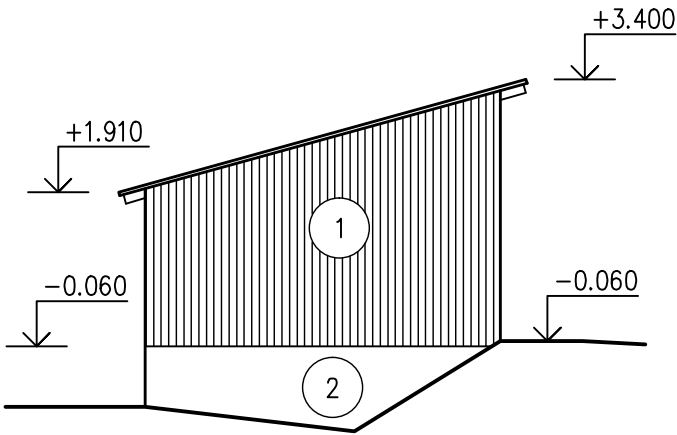

POHLED VÝCHODNÍ

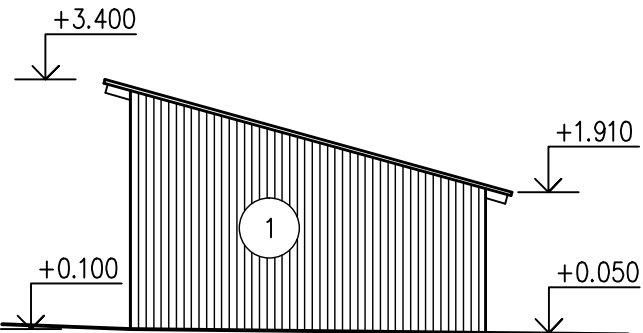
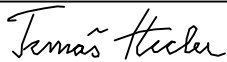
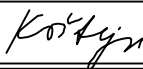



POHLED SEVERNÍ

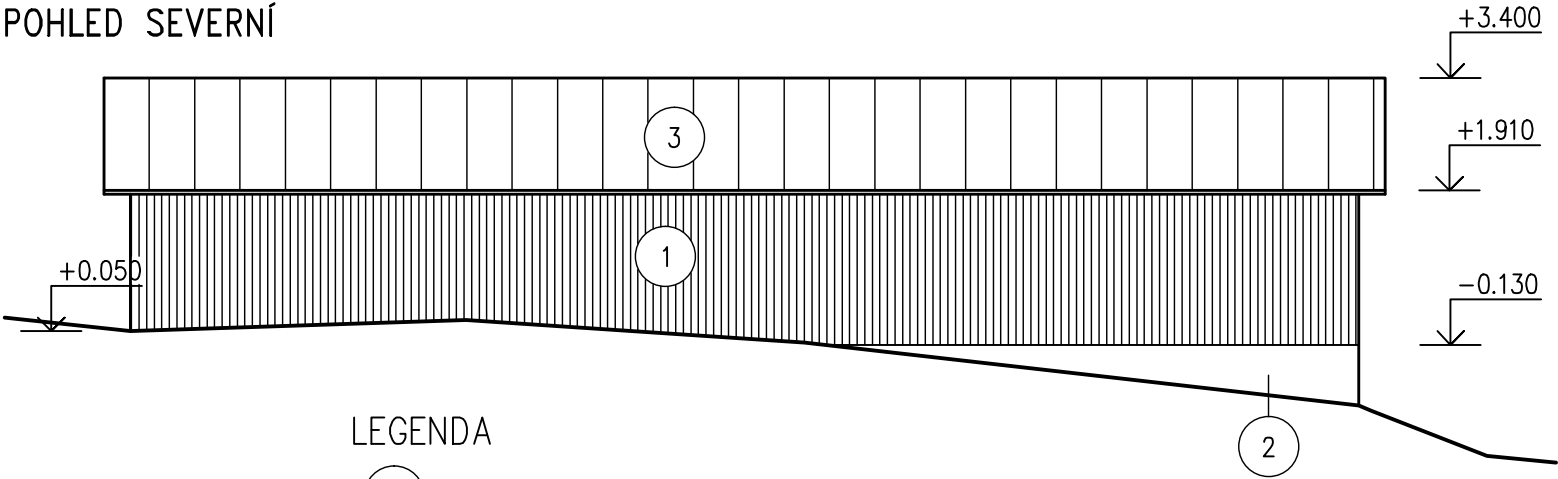

LEGENDA

- 1 DŘEVĚNÉ OPLAŠTĚNÍ
- 2 BETONOVÁ PODEZDÍVKA
- 3 PLECHOVÁ HLADKÁ KRYTINA
- 4 DŘEVĚNÁ VRATA

Zodpovědný projektant	Vypracoval	Kontroloval	 PROFES PROJEKT <i>spol. s r. o.</i> stavební a projekční firma Vejřichova 272 TURNOV tel. 481319831 fax 481319832 e-mail : profesprojekt@profesprojekt.cz www.profesprojekt.cz
Ing. Tomáš Hocke	Josef Koštejn	Rudolf Hördler	
			

Místo: Turnov	Stavební úřad: Turnov	Stupeň	DSR
Objednatel: Město Turnov		Datum	03.2010
Akce: REKONSTRUKCE č.p.466, SKÁLOVA UL., TURNOV PODKLADY PRO DEMOLICI		Číslo zakázky	10039
		Měřítko 1:100	Výtisk č.
Příloha: GARÁŽE II	Příloha č. F.2.2-6		