



PŮDORYS BOURÁNÍ

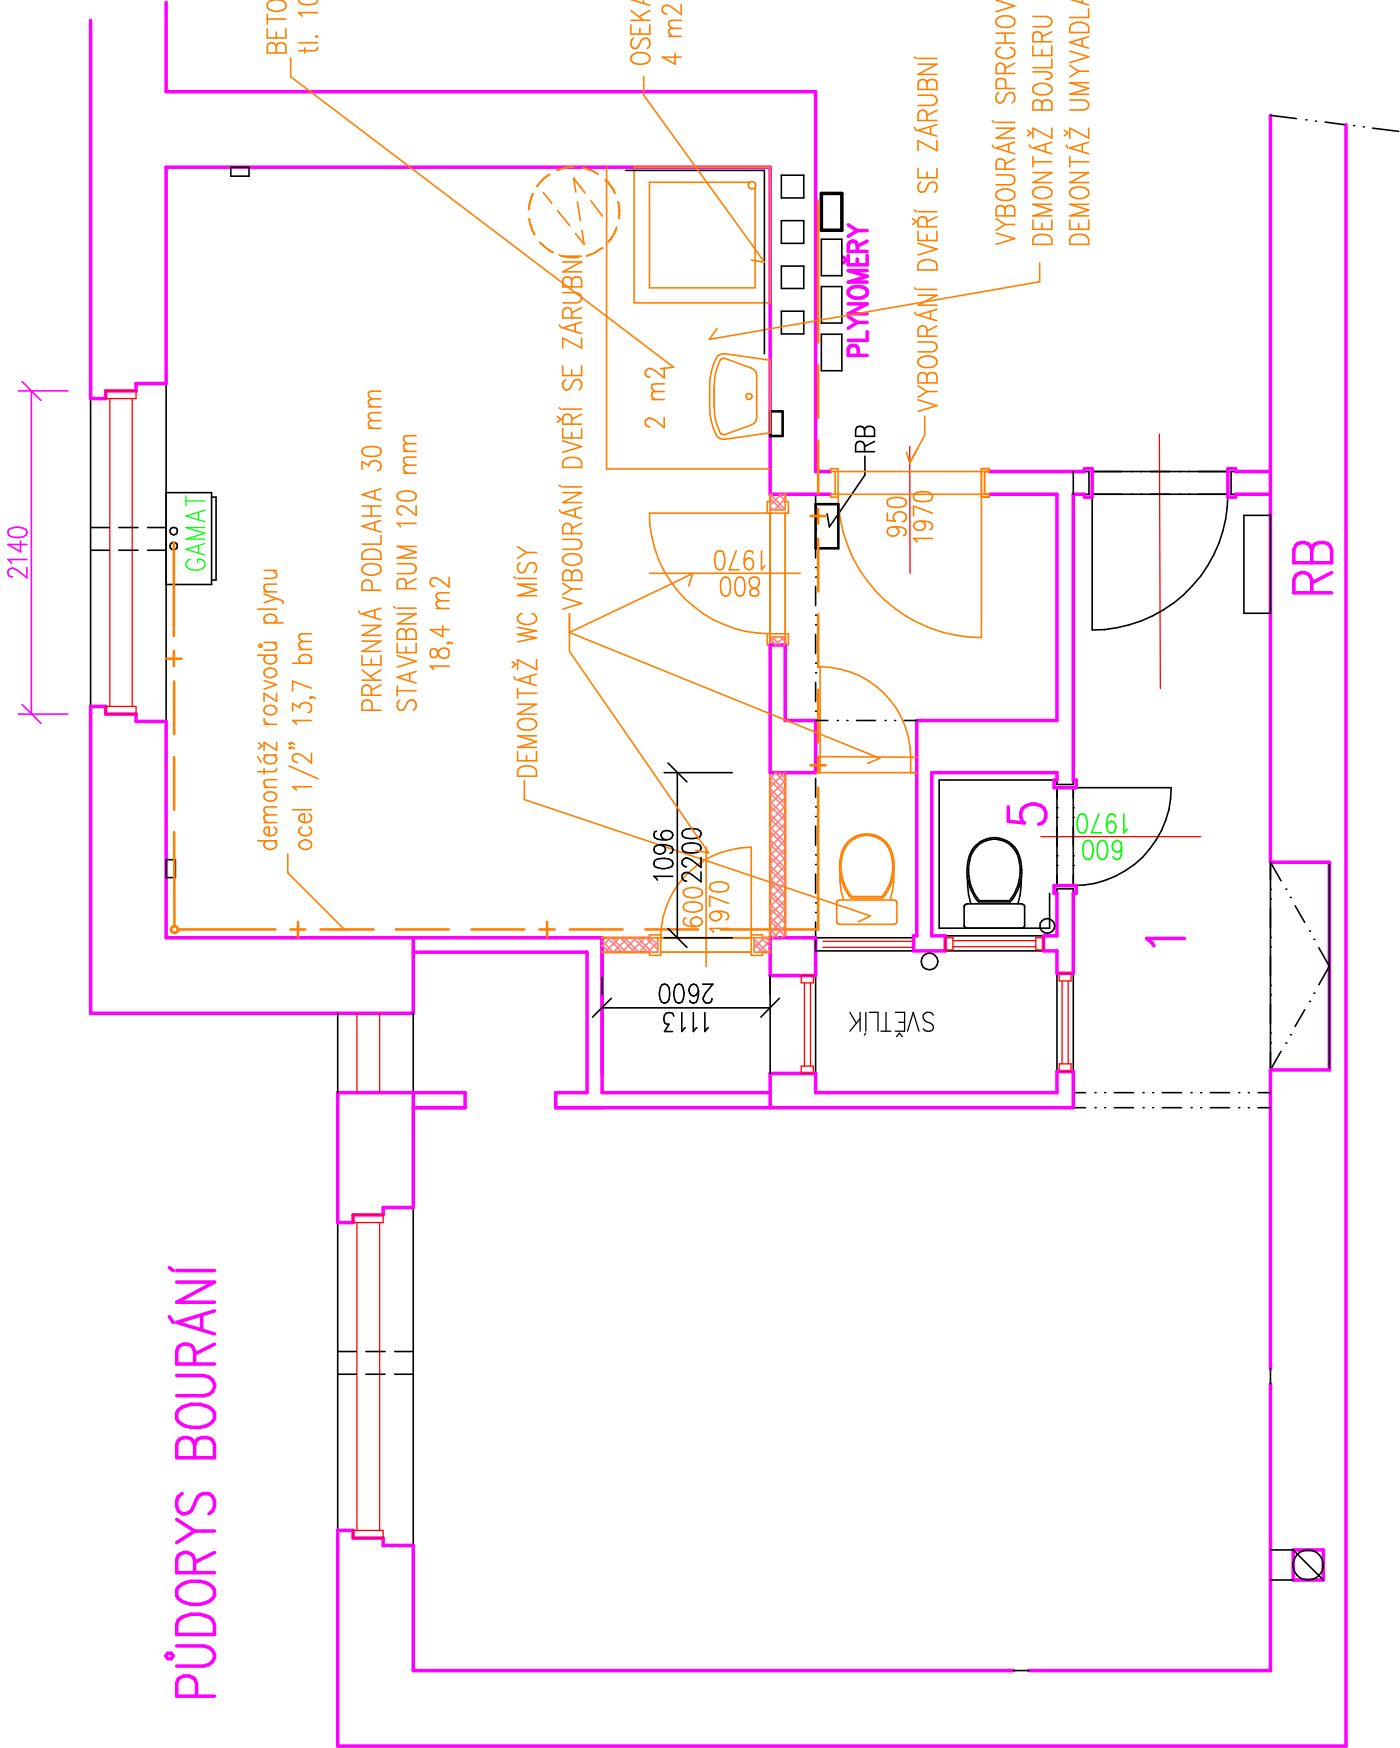

PŘÍČNÝ ŘEZ

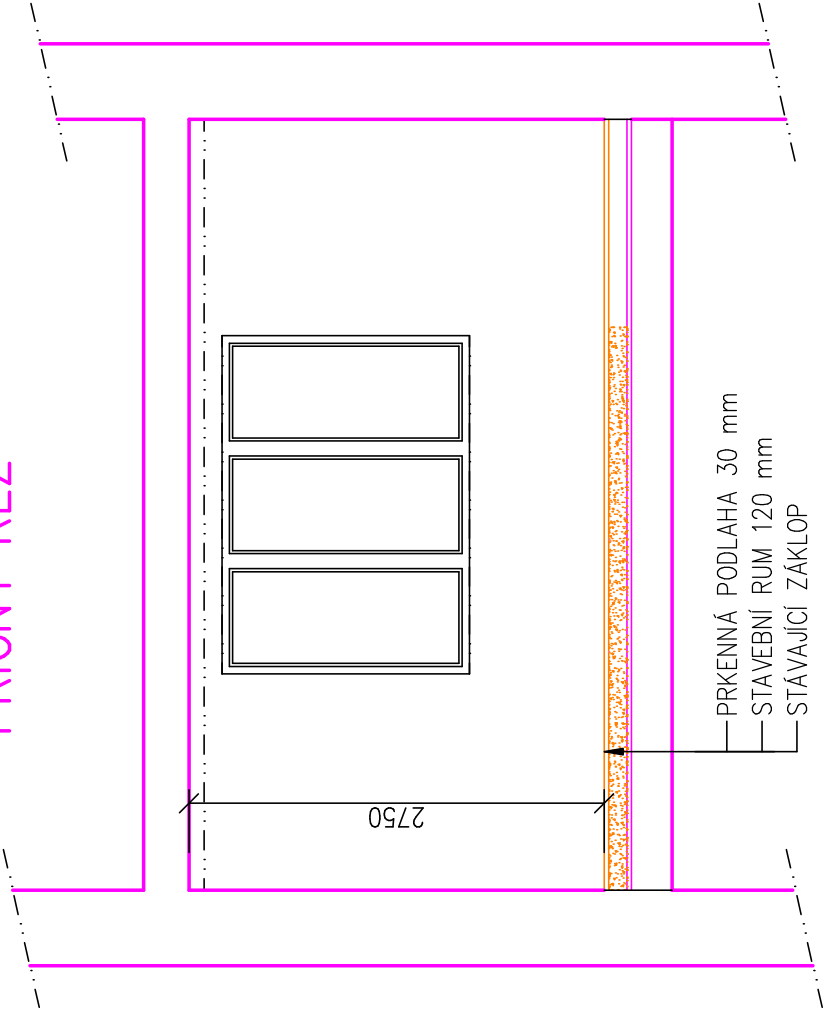

Výpracoval Procházka Jiří	Zodp. projektant	Tech. kontrola	
Kreslil			
Investor MĚSTO TURNOV	formát A3		
Akce	datum		
KAT. ÚZEMÍ TURNOV p.p.č. st. 2631/1			tímel DSP
MODERNIZACE BYTU			č. zakázky
BEZRUČOVA ULICE č.p. 1055			č. kopie
Obsah výkresu			archivní č.
VÝKRES BOURÁNÍ			Měřítko 1:50
			Č. výkresu 3