


PŮDORYS 1.NP

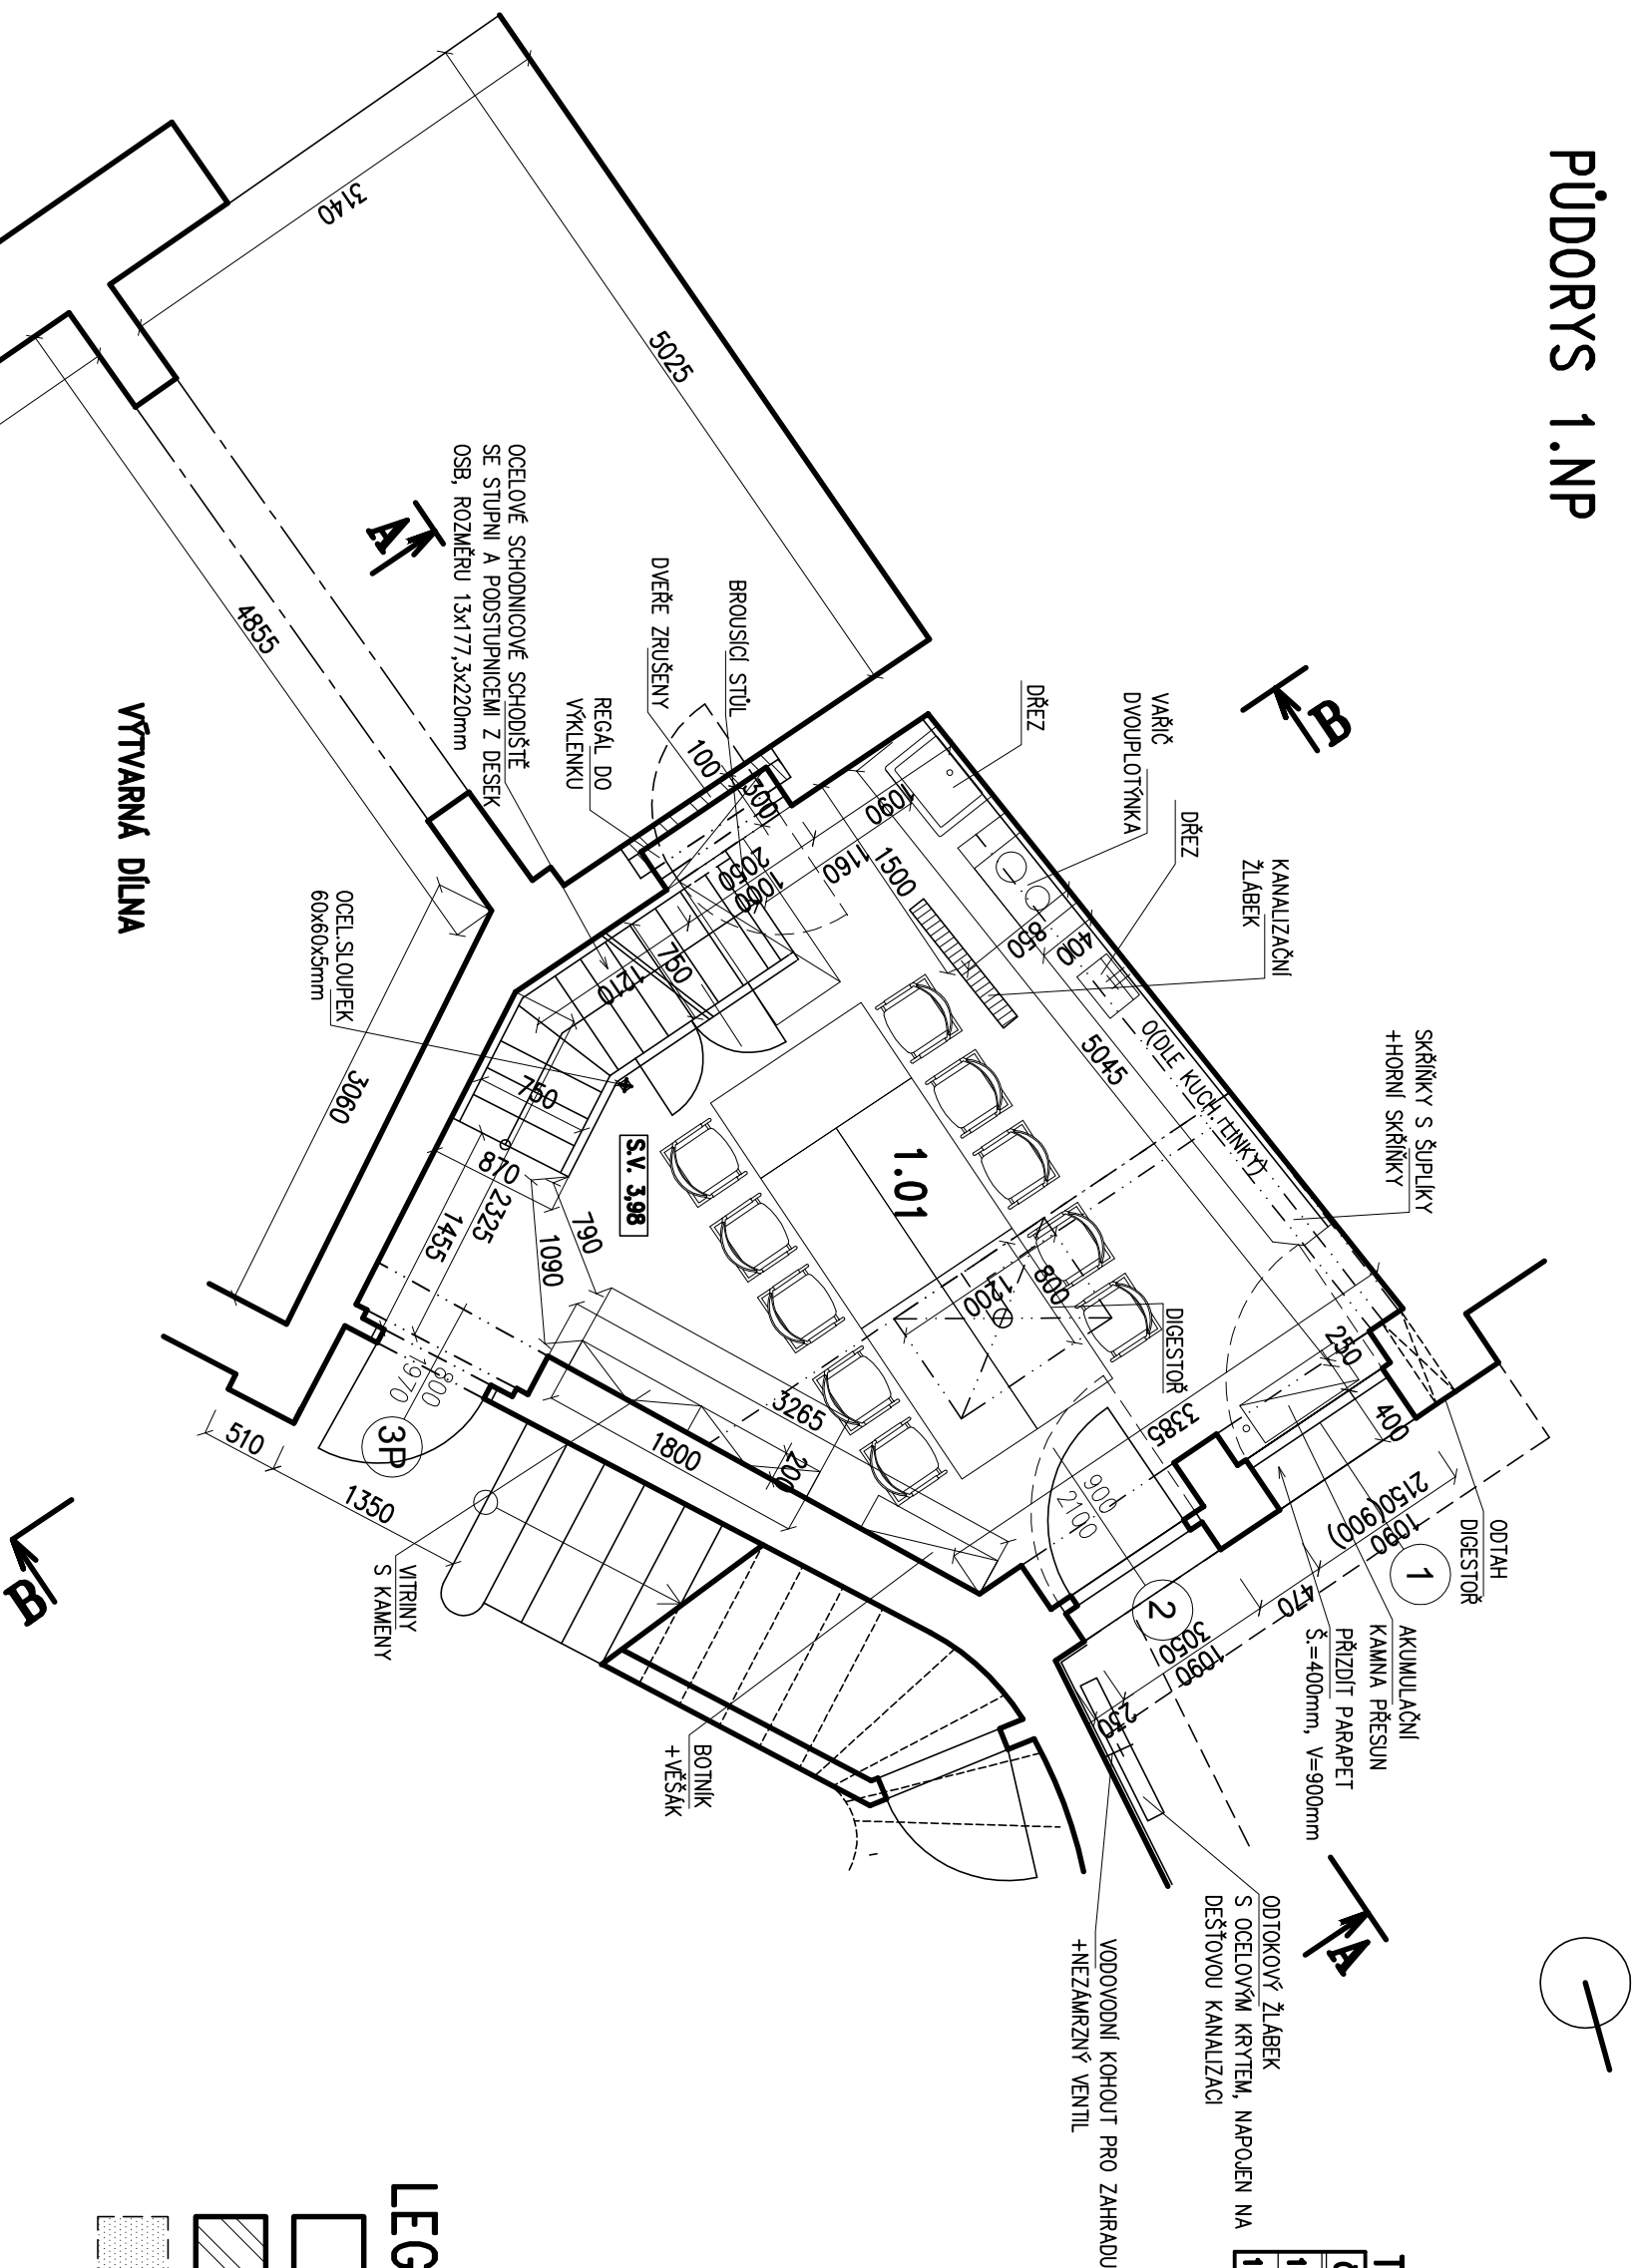

TABULKA MÍSTNOSTÍ			
Č.	MÍSTNOST	m <sup>2</sup>	PODLAHA
1.01	ÚČEBNA MINERALOGIE	21,8	P1 KER. DLAŽBA
1.02	SCHODIŠTĚ	2,6	P2 VINYL

LEGENDA:

- STÁVAJÍCÍ ZDIVO
- NOVÉ ZDIVO
- BOURANÉ ZDIVO

akce:		VYBUDOVÁNÍ ODBORNÉ UČEBNY PRO MINERALOGII A KERAMIKU		č. zakázky: 29 /XII/ 2016	
místo:		Husova 77, 511 01 Turnov		<div>ING. PAVEL MAREK</div> <div>projektční atelier</div> <div>Kudrnatčova 1290, TURNOV</div> <div>email: p.marek@ejlmon-marek.cz</div> <div>telefon: 481 325 185,</div> <div>604 852 002</div>	
objednatel:		MĚSTO TURNOV, ANT. DVOŘÁKA 335, TURNOV			
stav. úřad:		Turnov			
investor:		MĚSTO TURNOV, ANT. DVOŘÁKA 335, TURNOV			
zodp. projektant:		ING. PAVEL MAREK		datum: LISTOPAD 2016	
vyracoval:		ING. PAVEL MAREK, TOMAŠ KROTL, DIS		stupeň: DVZ	
				č. výkresu: D 1.1.1	
obsah:		STAVEBNÍ ÚPRAVY –PŮDORYS 1.NP		měřítko: 1:50	