


PŮDORYS 2.NP

VNITŘNÍ VODOVOD M 1:50

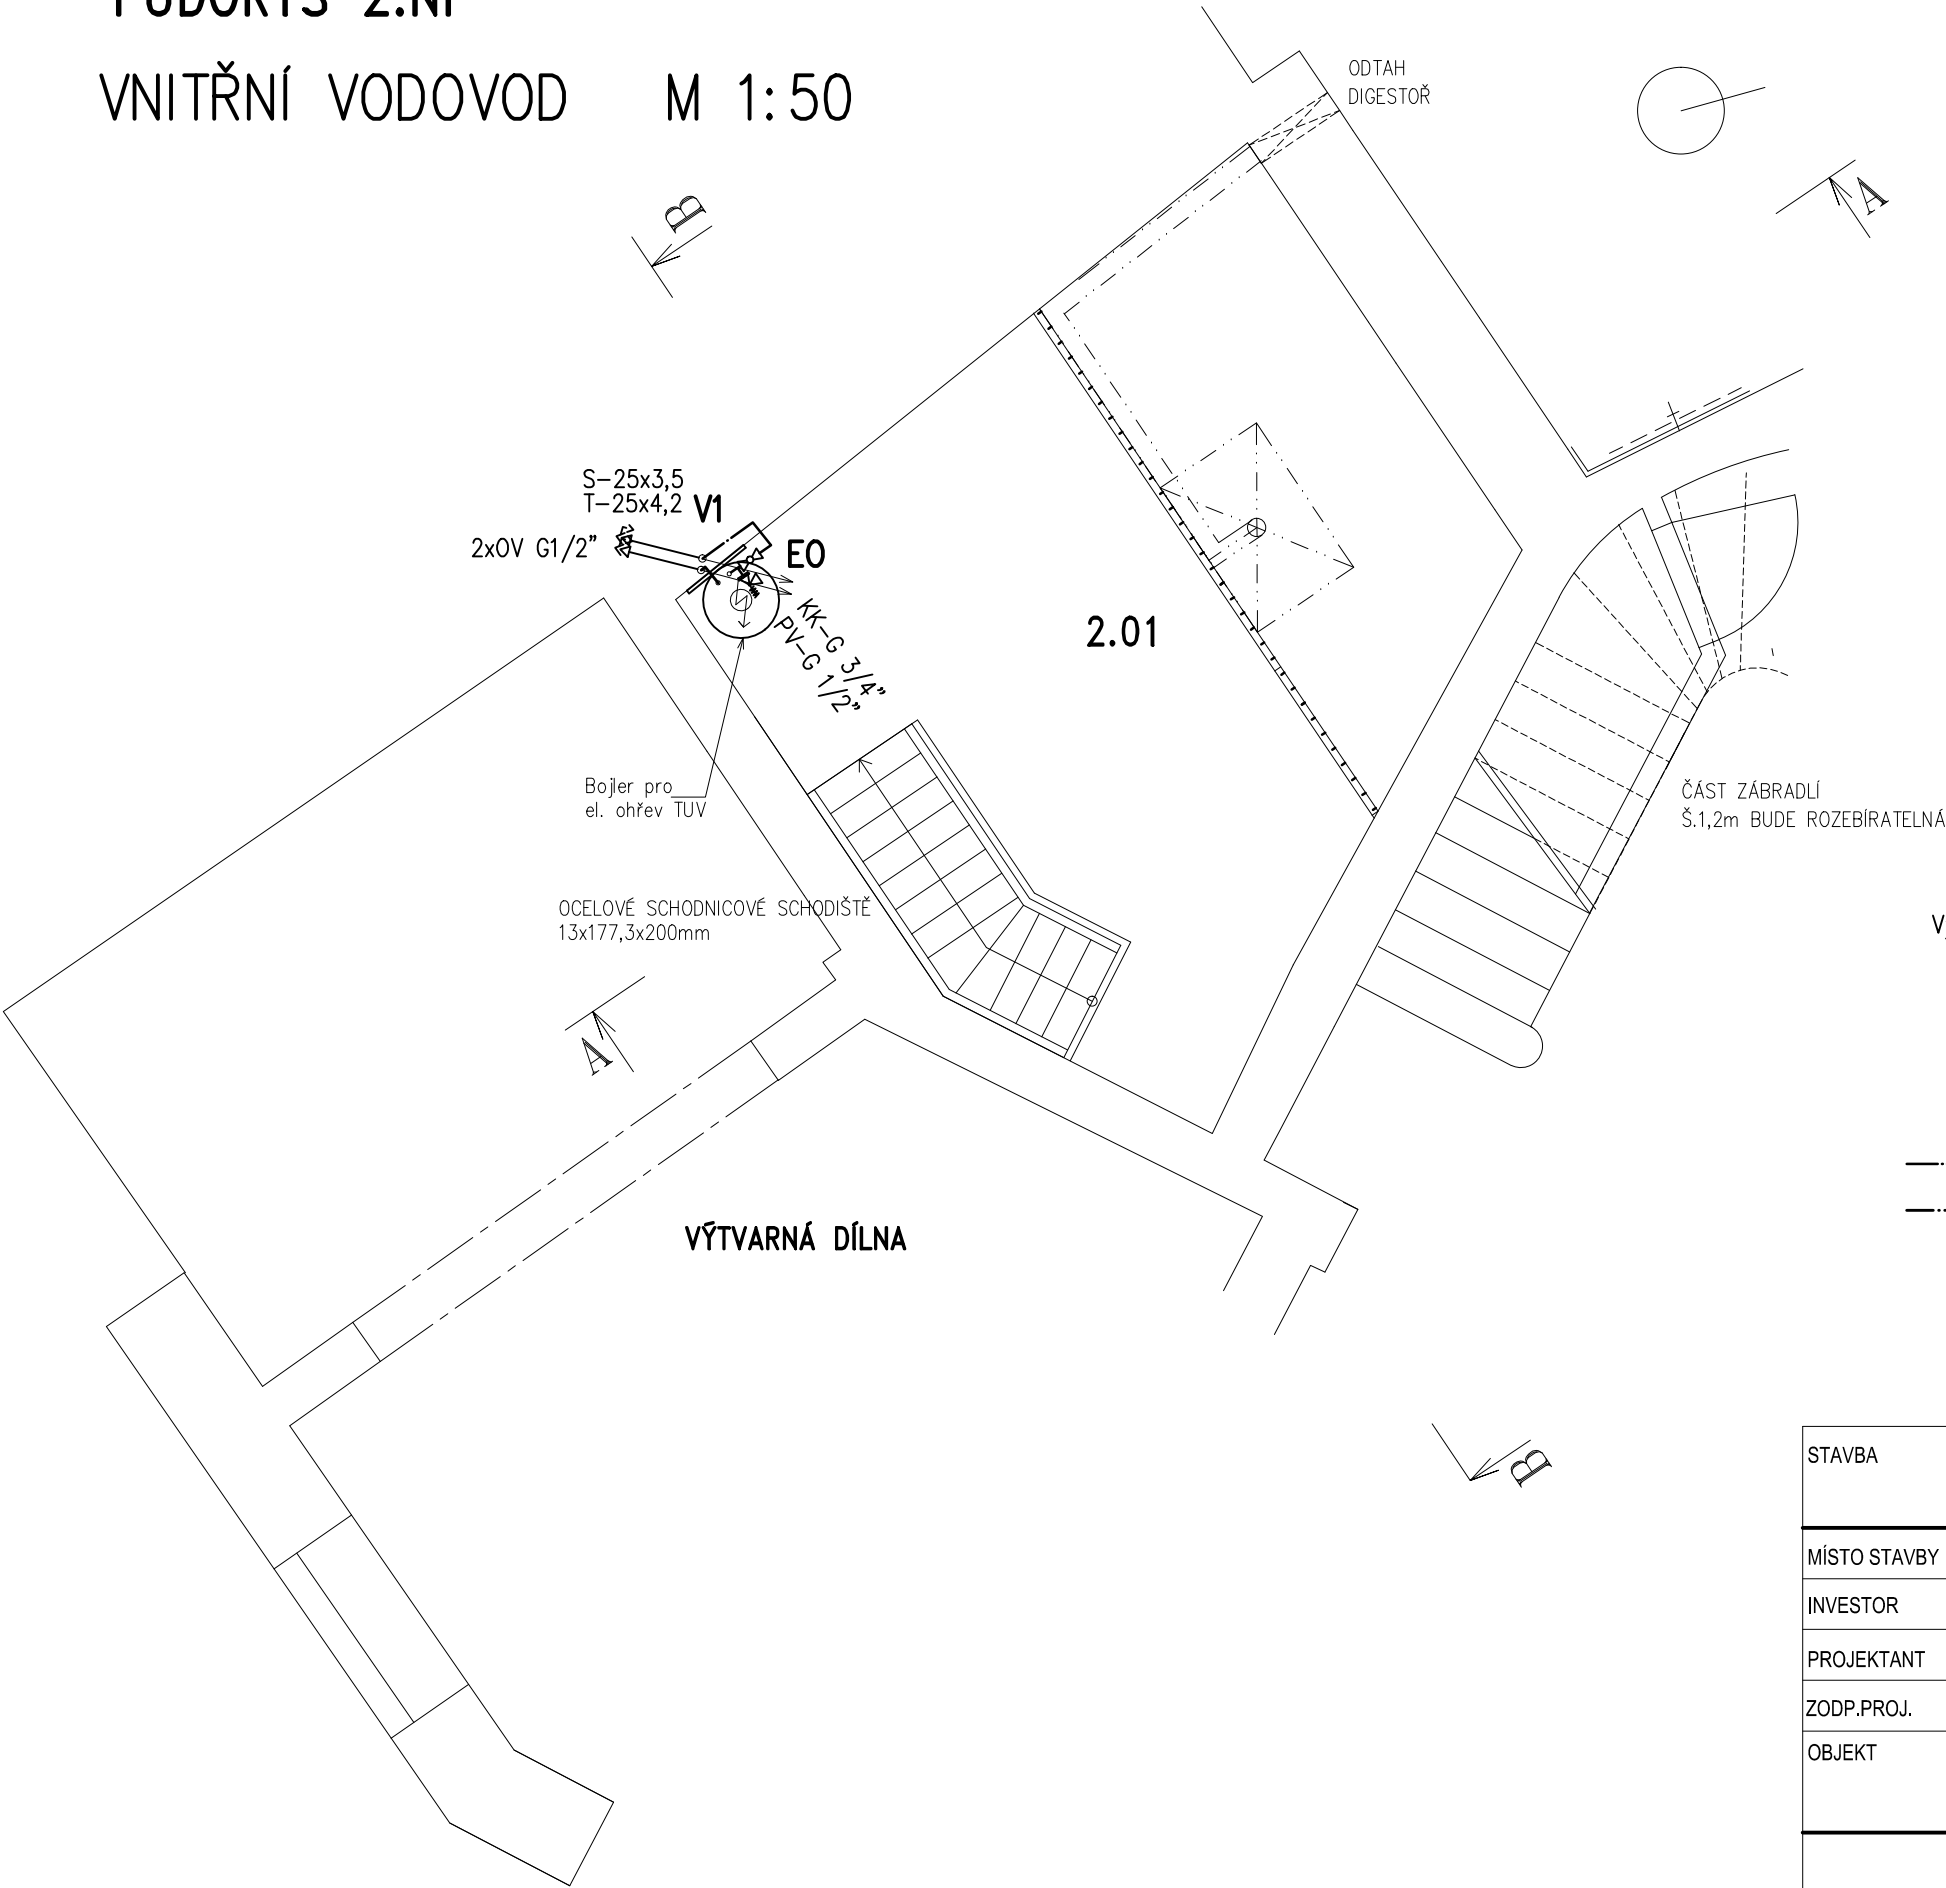

TABULKA MÍSTNOSTÍ

Č.	MÍSTNOST
2.01	MEZIPATRO

LEGENDA:

E0 Elektrický zásobníkový ohřívač vody 80 l

- KK Kulový kohout  
PV Pojistný ventil T 1847  
OV Odvzdušňovací ventil

Výška připojení zař. předmětů na rozvod vody – rozměry v mm od podlahy :  
el. ohřívač vody min.600

- rozvod studené vody  
----- rozvod teplé vody

JENA - CZ

VYSKEŘ 63  
512 64 VYSKEŘ  
IČO : 25295365  
TELEFON+FAX : 481 325 542  
E-MAIL : info@jenacz.cz

STAVBA	VYBUDOVÁNÍ ODBORNÉ UČEBNY PRO MINERALOGII A KERAMIKU		
MÍSTO STAVBY	p.p.č. 679, k.ú. Turnov, Husova 77, 511 01 Turnov		
INVESTOR	MĚSTO TURNOV, ANT. DVOŘÁKA 335, TURNOV	DATUM	03/2017
PROJEKTANT	Ing. Miloslava Zikudová	STUPEŇ DOKUMENTACE ZMĚNA UŽIVÁNÍ	
ZODP.PROJ.	Ing. Anna Jeníčková	FORMAT	2A4
OBJEKT	D.1.4. ZDRAVOTNĚ TECHNICKÉ INSTALACE	MĚŘÍTKO 1:50	POŘ.ČÍSLO ZT-05
	VNITŘNÍ VODOVOD 2.NP	ZAKÁZKOVÉ ČÍSLO C7027	