


PŮDORYS 2.NP

VNITŘNÍ KANALIZACE M 1:50

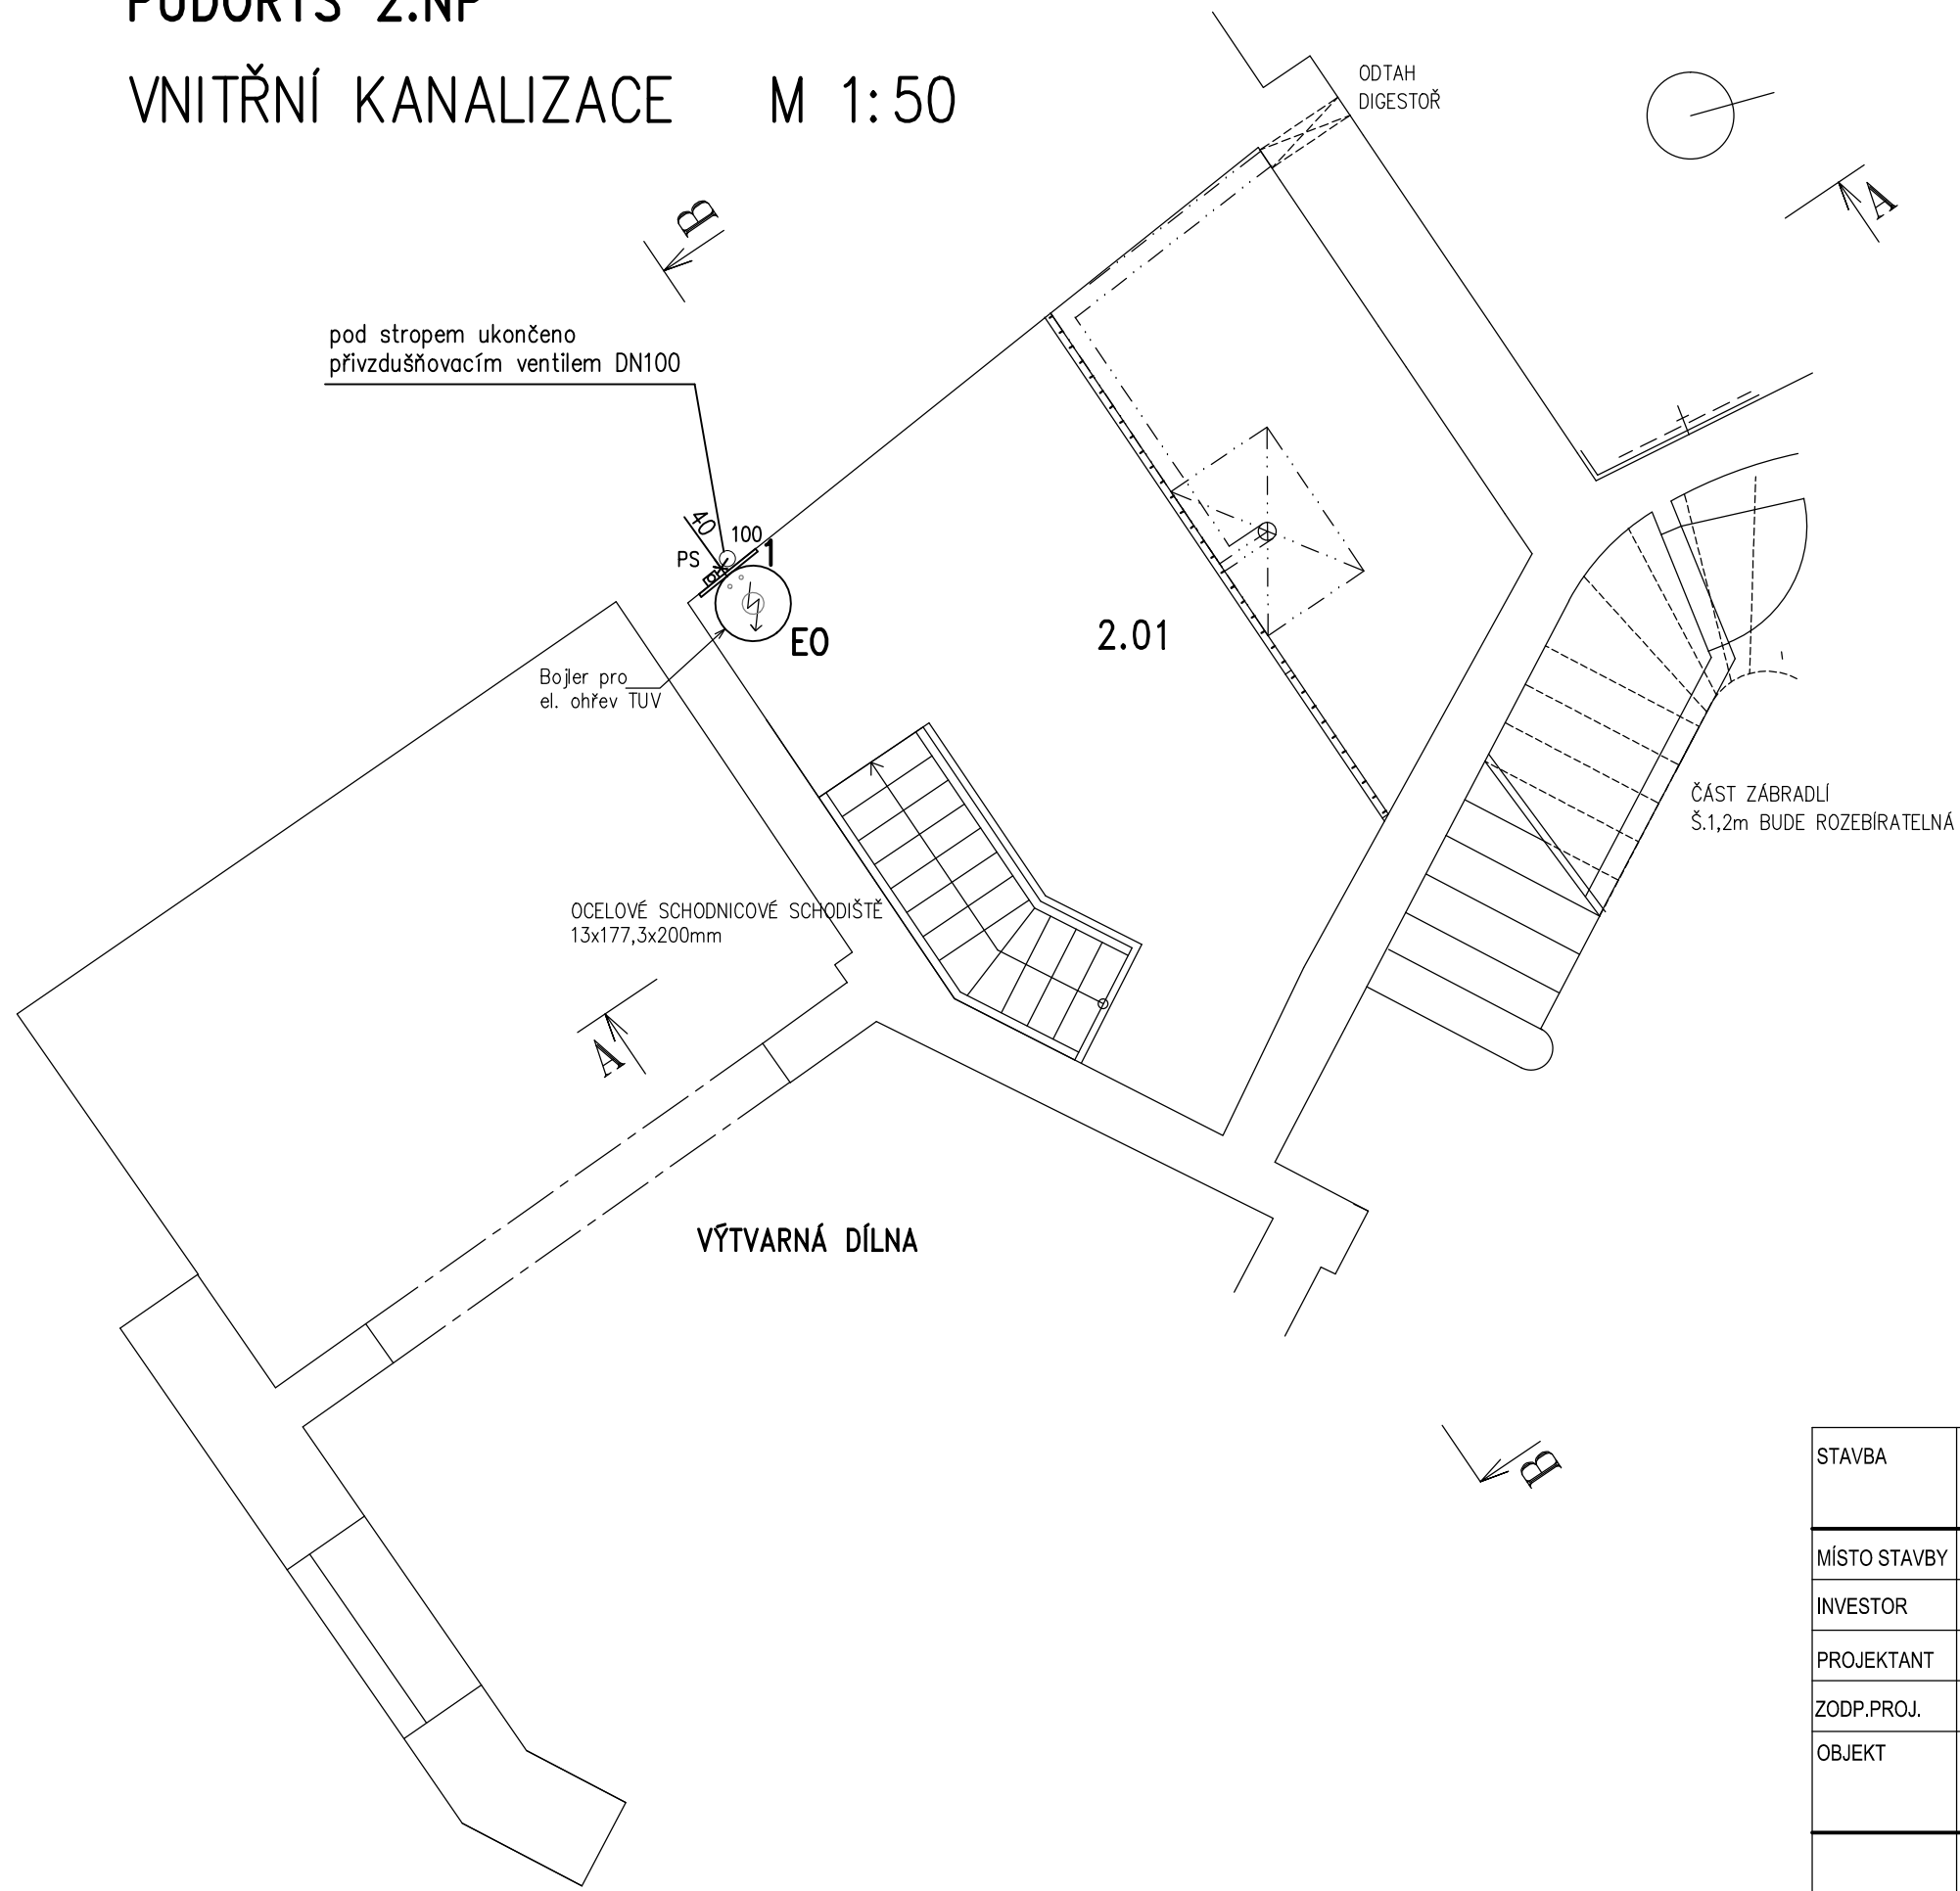

TABULKA MÍSTNOSTÍ

Č.	MÍSTNOST
2.01	MEZIPATRO

LEGENDA:

- E0 Elektrický zásobníkový ohřívač vody 80 l
- PS Podomítkový sifon

—<—<—<— svodné potrubí vnitřní kanalizace

—<—<—<— připojovací potrubí

JENA - CZ

VYSKEŘ 63
512 64 VYSKEŘ

IČO : 25295365
TELEFON+FAX : 481 325 542
E-MAIL : info@jenacz.cz

STAVBA	VYBUDOVÁNÍ ODBORNÉ UČEBNY PRO MINERALOGII A KERAMIKU		
MÍSTO STAVBY	p.p.č. 679, k.ú. Turnov, Husova 77, 511 01 Turnov		
INVESTOR	MĚSTO TURNOV, ANT. DVOŘÁKA 335, TURNOV	DATUM	03/2017
PROJEKTANT	Ing. Miloslava Zikudová	STUPEŇ DOKUMENTACE ZMĚNA UŽÍVÁNÍ	
ZODP.PROJ.	Ing. Anna Jeníčková	FORMAT	A4
OBJEKT	D.1.4. ZDRAVOTNĚ TECHNICKÉ INSTALACE	MĚŘÍTKO 1:50	POŘ.ČÍSLO ZT-03
	VNITŘNÍ KANALIZACE 2.NP	ZAKÁZKOVÉ ČÍSLO C7027	