




Vypracoval : Eduard Hruška		Zodpovědný projektant : Ing. Pavel Šindelář		 PROUNI CZ s.r.o. Průmyslová 2304, Brandýs nad Labem, 250 01 Tel.: 777 869 119, e-mail: info@prouni.cz	
Stavebník : Město Turnov Antonína Dvořáka 335, Turnov (Semily)					
Místo stavby : parc. č. 1525/2 k.ú. Turnov okres Semily					
Stavba: PODZEMNÍ KONTEJNERY NA TKO TURNOV					
Obsah : KATASTRÁLNÍ SITUACE - SO2 náměstí B.J.Horáčka				Datum : 08/2017	
				Formát : A3	
				Měřítko : 1:1000	
				Stupeň PD OHL	
				Příloha	

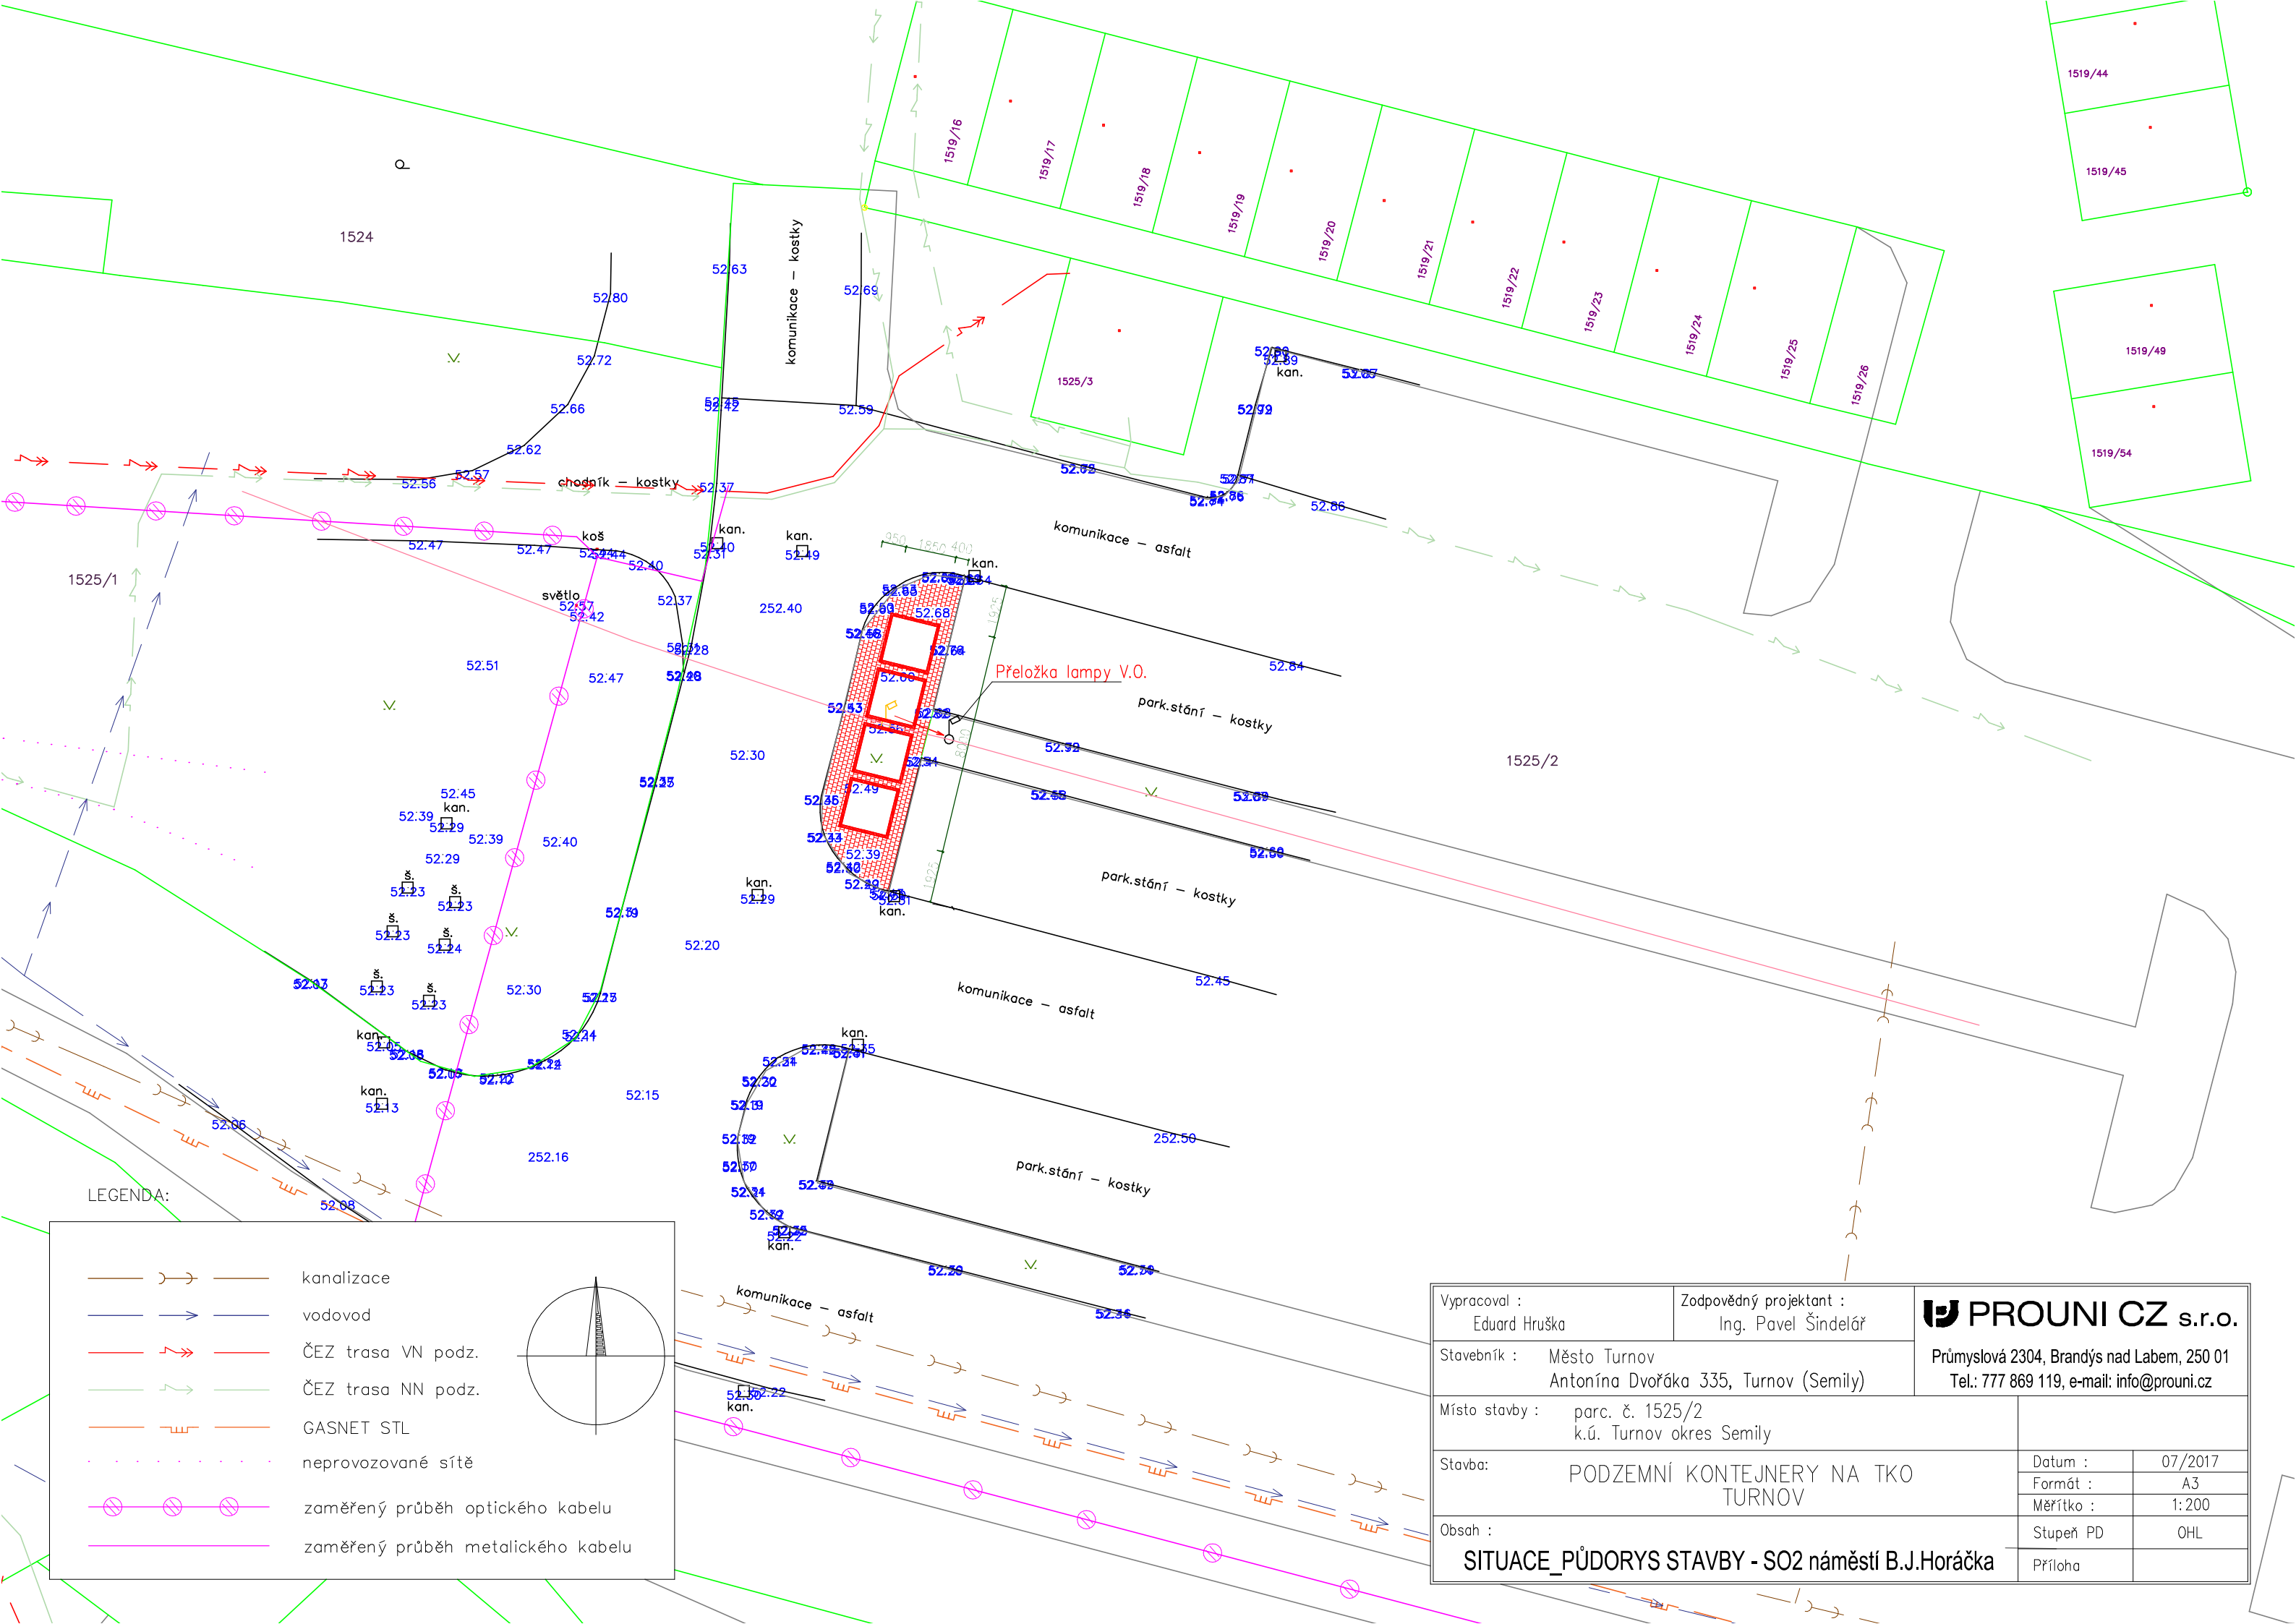


LEGENDA:

- kanalizace
- vodovod
- ČEZ trasa VN podz.
- ČEZ trasa NN podz.
- GASNET STL
- neprovozované sítě
- zaměřený průběh optického kabelu
- zaměřený průběh metalického kabelu

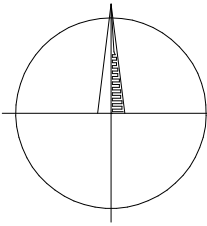


Vypracoval : Eduard Hruška		Zodpovědný projektant : Ing. Pavel Šindelář		 PROUNI CZ s.r.o. Průmyslová 2304, Brandýs nad Labem, 250 01 Tel.: 777 869 119, e-mail: info@prouni.cz	
Stavebník : Město Turnov Antonína Dvořáka 335, Turnov (Semily)					
Místo stavby : parc. č. 1525/2 k.ú. Turnov okres Semily					
Stavba: PODZEMNÍ KONTEJNERY NA TKO TURNOV				Datum :	07/2017
				Formát :	A3
				Měřítko :	1:200
Obsah : SITUACE_PŮDORYS STAVBY - SO2 náměstí B.J.Horáčka				Stupeň PD	OHL
				Příloha	

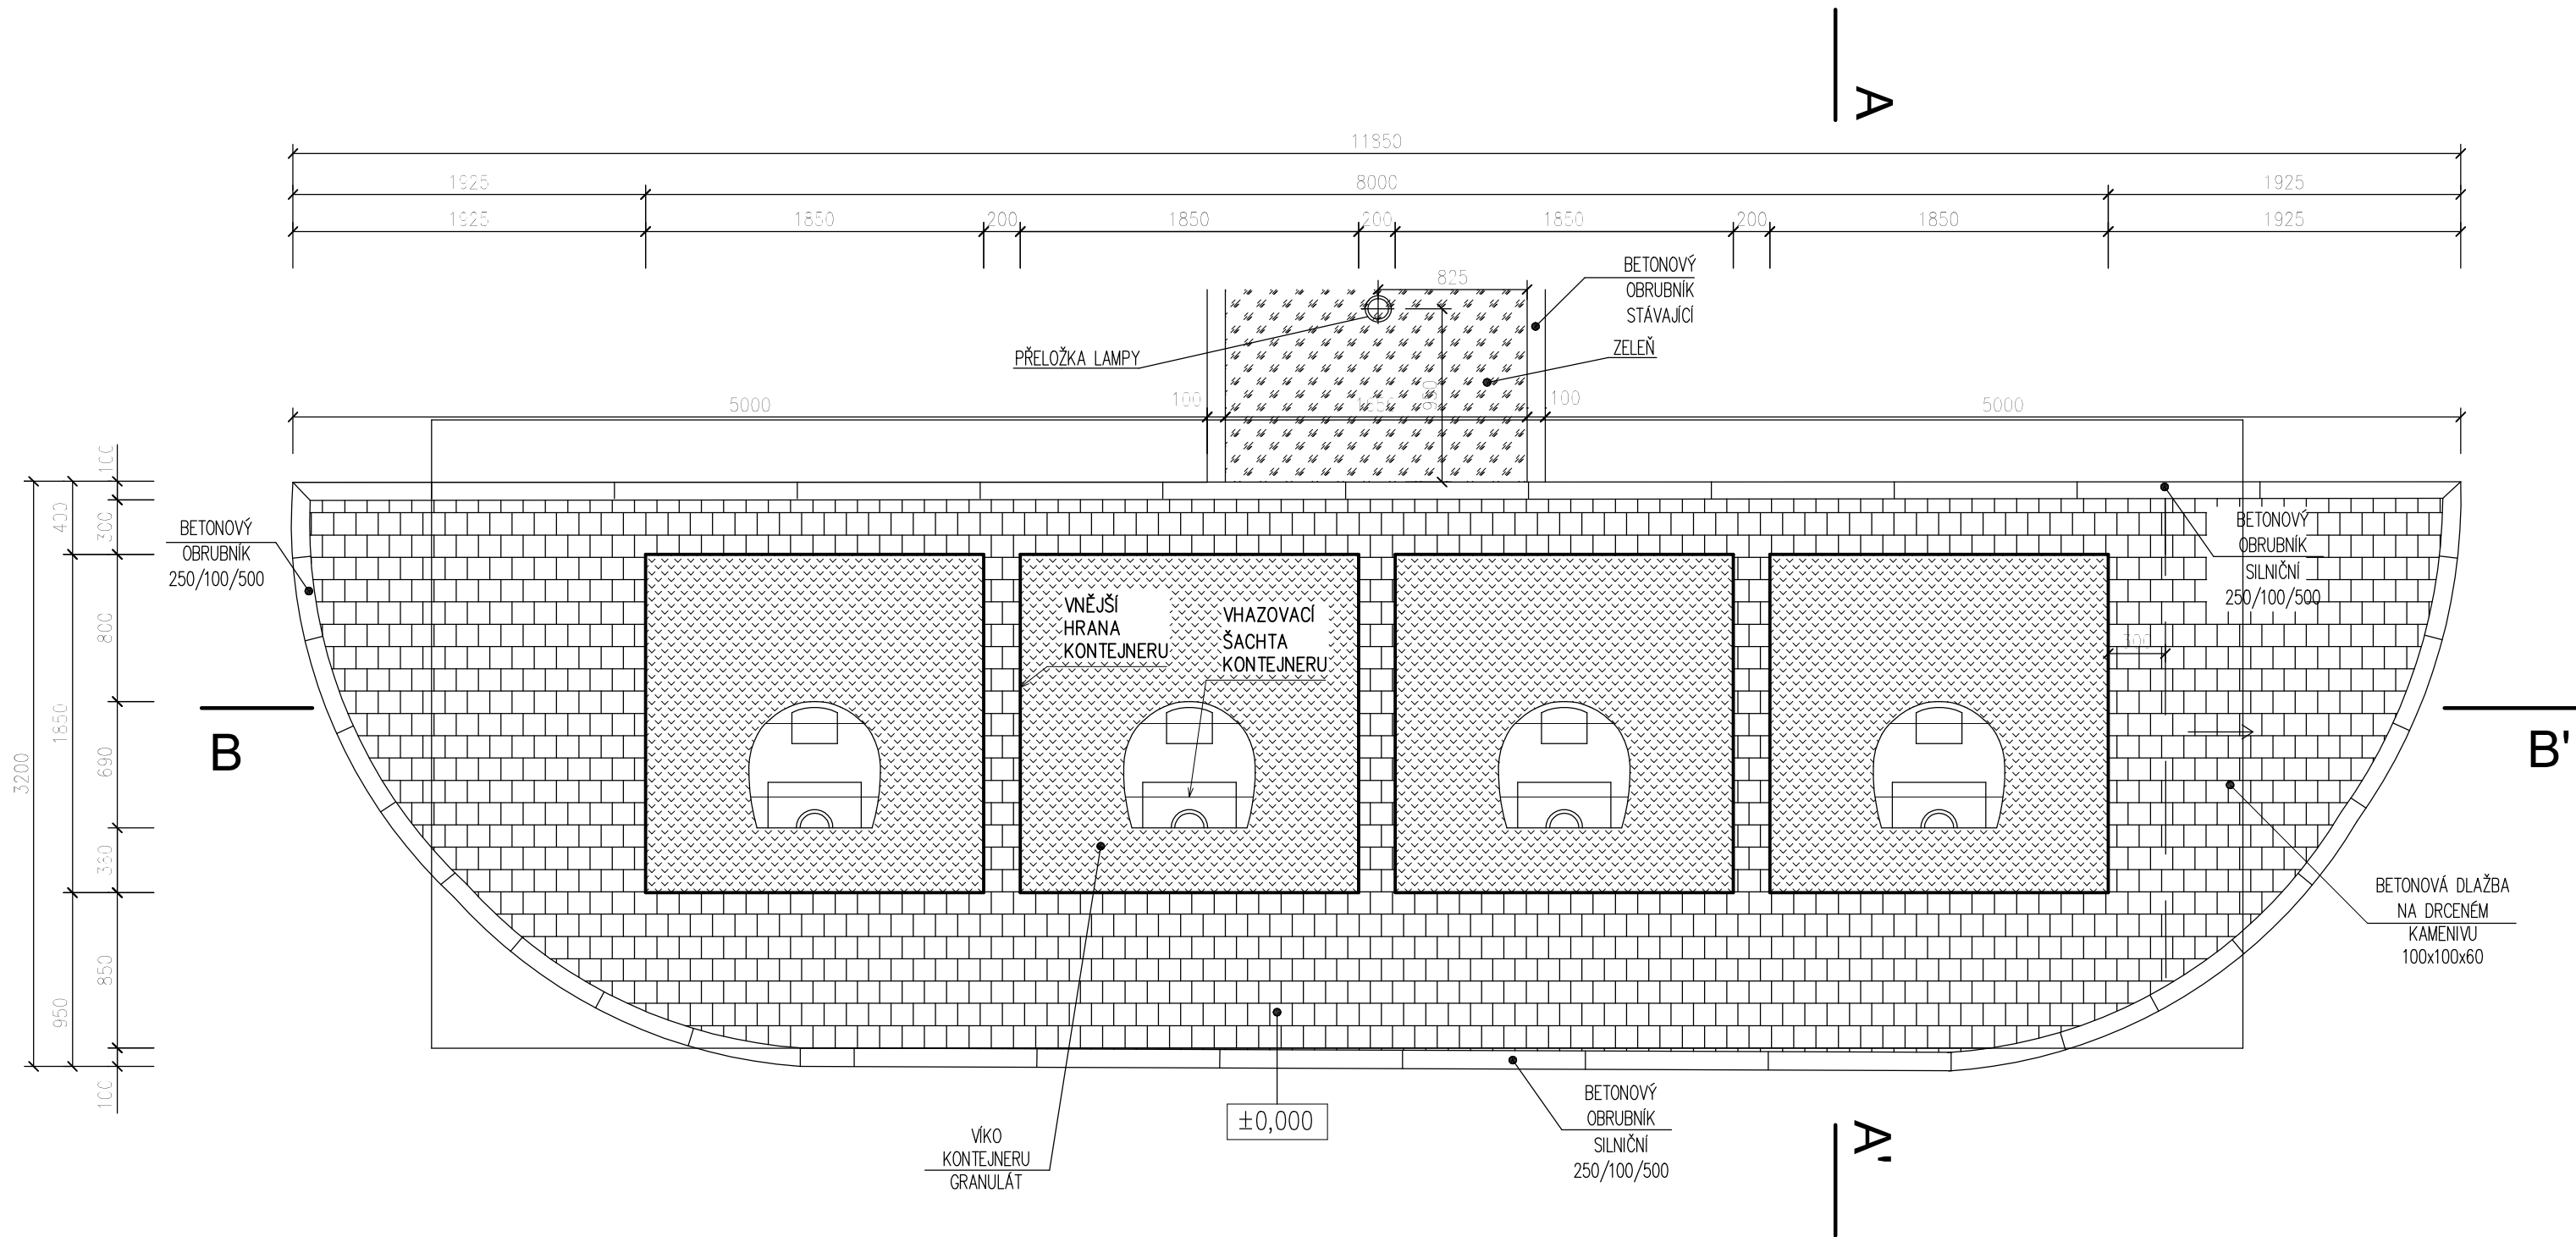


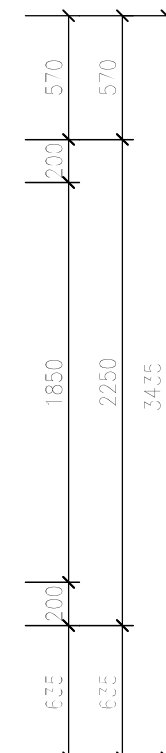
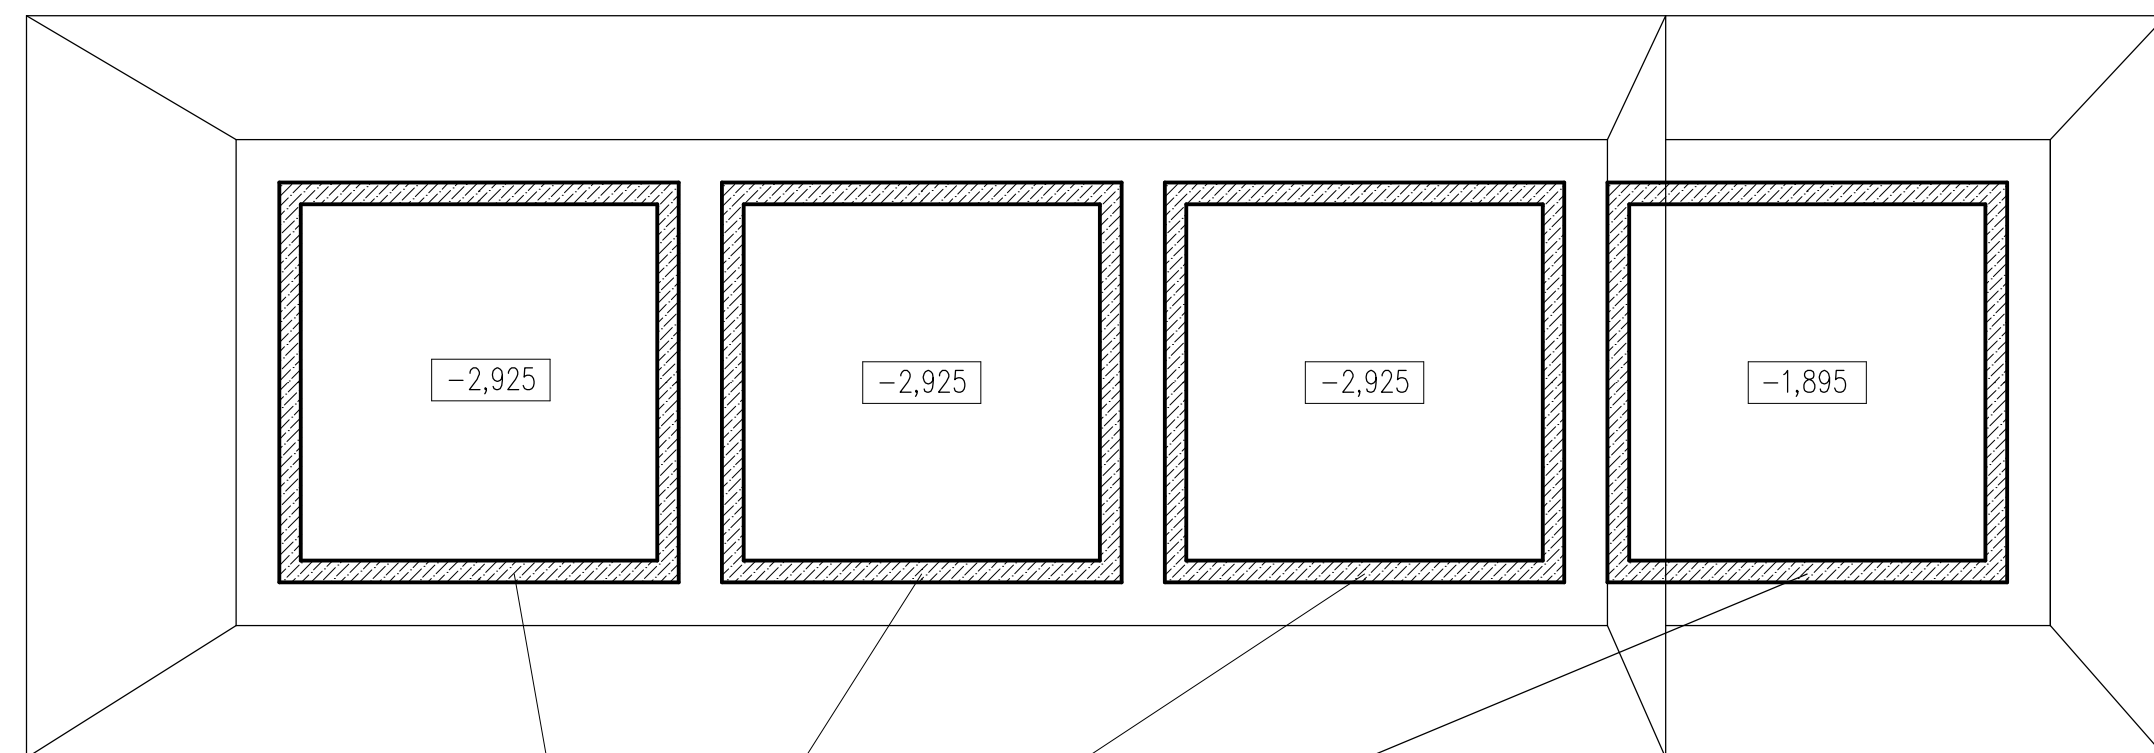
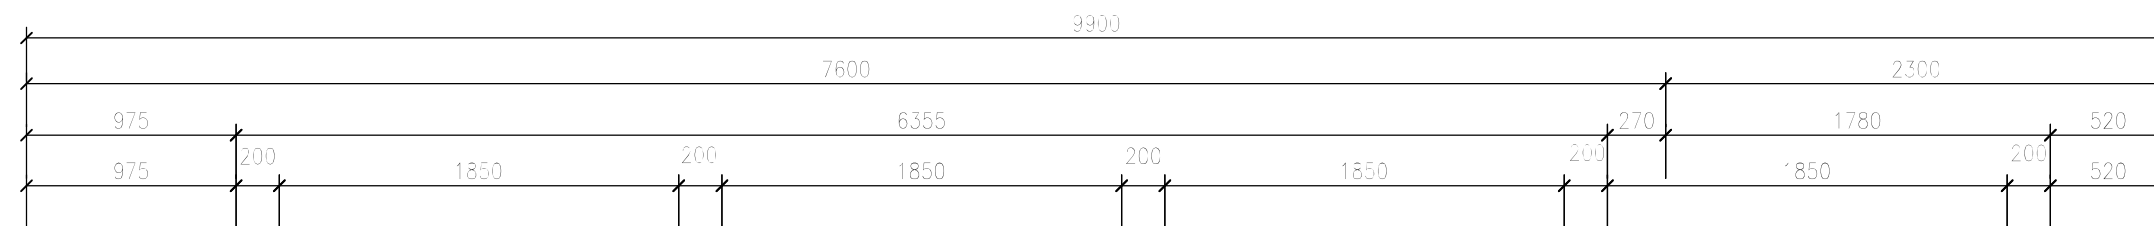
±0,000 = 252.56 B.p.v.

Vypracoval : Eduard Hruška	Zodpovědný projektant : Ing. Pavel Šindelář	PROUNI CZ s.r.o. Průmyslová 2304, Brandýs nad Labem, 250 01 Tel.: 777 869 119, e-mail: info@prouni.cz	
Stavebník : Město Turnov Antonína Dvořáka 335, Turnov (Semily)			
Místo stavby : parc. č. 1525/2 k.ú. Turnov okres Semily			
Stavba: PODZEMNÍ KONTEJNERY NA TKO TURNOV		Datum :	08/2017
		Formát :	A3
Obsah : PŮDORYS -SO2		Měřítko :	1: 35
		Stupeň PD	OHL
		Příloha	

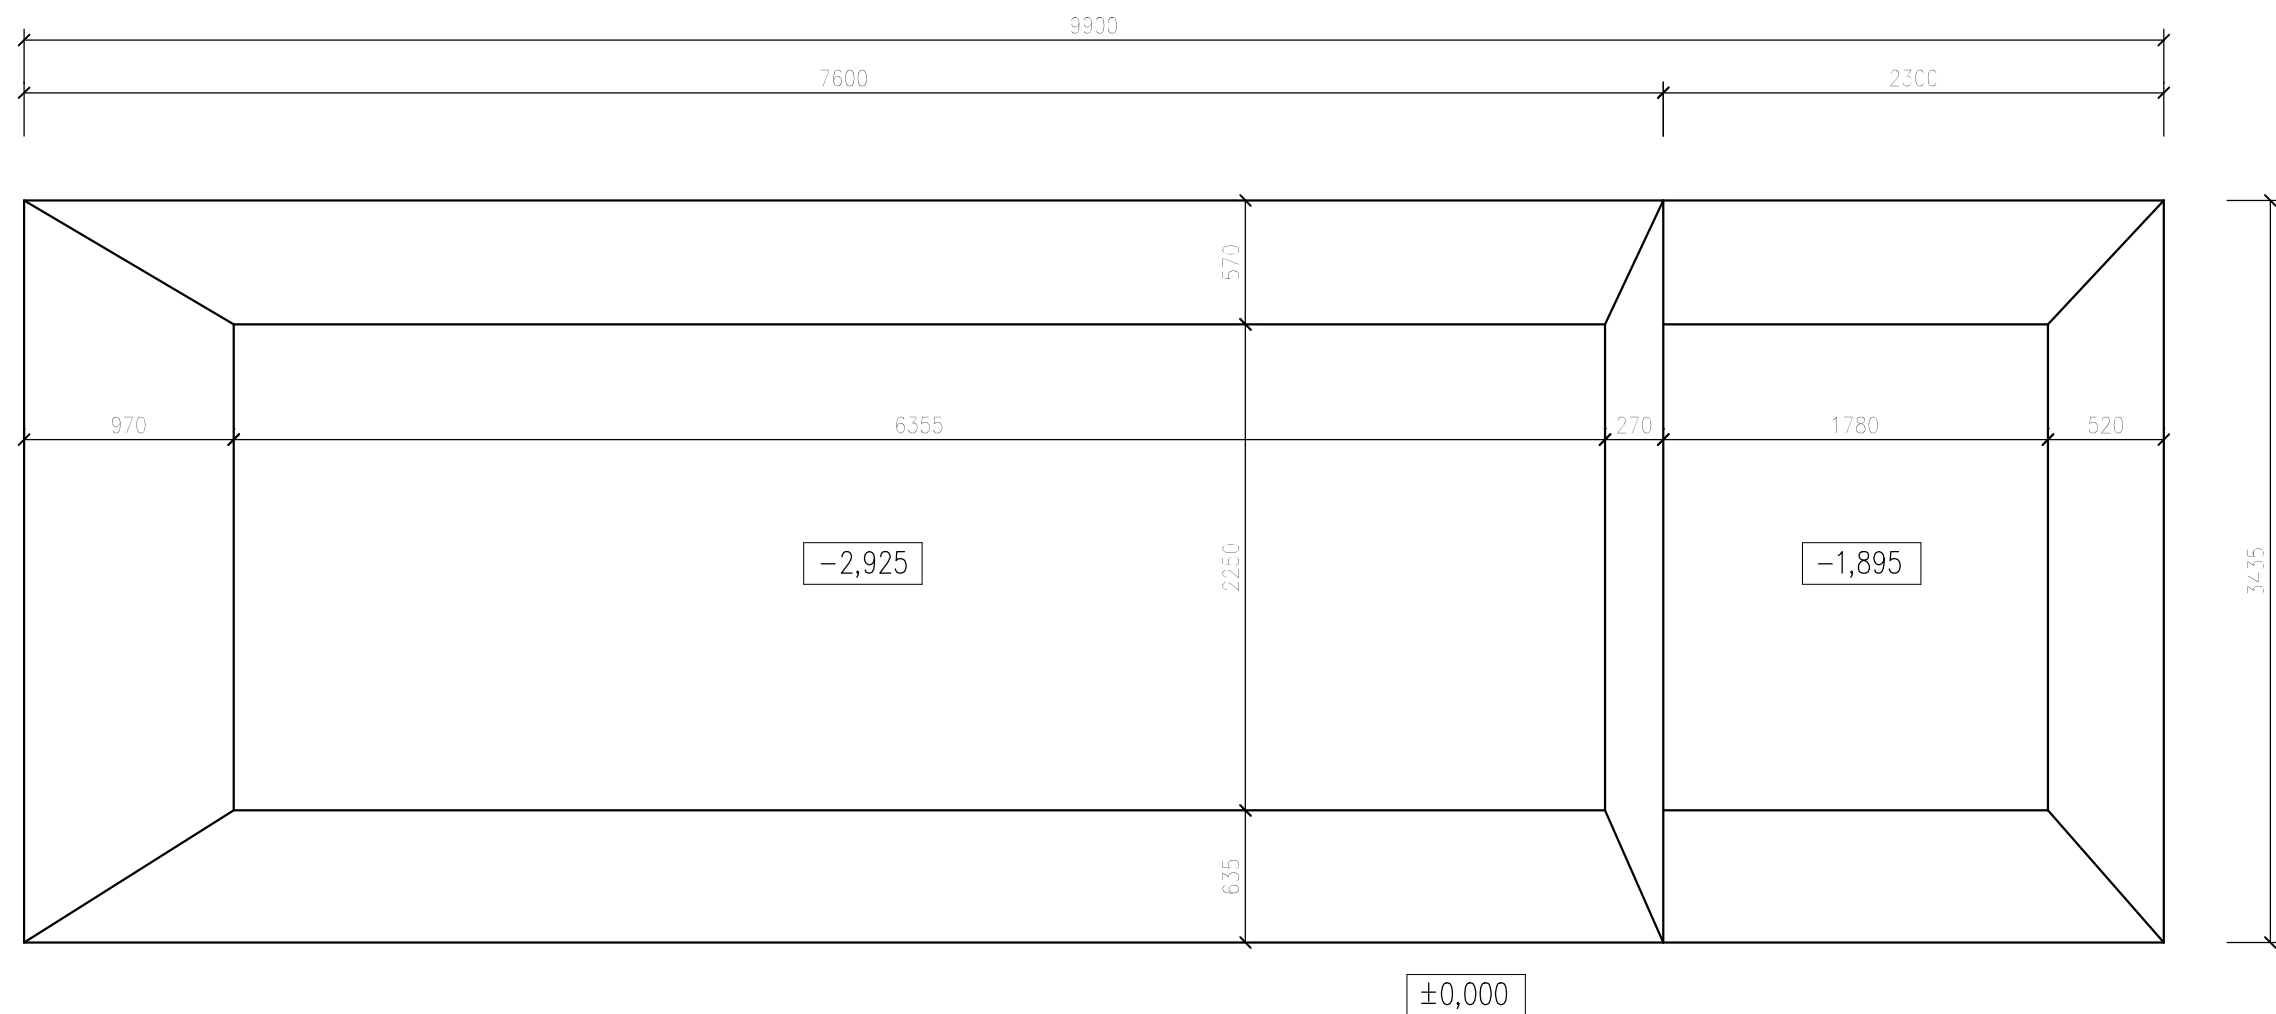

±0,000 = 252.56 B.p.v.


Vypracoval : Eduard Hruška	Zodpovědný projektant : Ing. Pavel Šindelář	 PROUNI CZ s.r.o.	
Stavebník : Město Turnov Antonína Dvořáka 335, Turnov (Semily)		Průmyslová 2304, Brandýs nad Labem, 250 01 Tel.: 777 869 119, e-mail: info@prouni.cz	
Místo stavby : parc. č. 1525/2 k.ú. Turnov okres Semily			
Stavba: PODZEMNÍ KONTEJNERY NA TKO TURNOV		Datum :	08/2017
		Formát :	A3
		Měřítko :	1: 35
Obsah : VÝKOPY_PŮDORYS -SO2		Stupeň PD	OHL
		Příloha	




±0,000

ŽB VODOTĚSNÉ PREFABRIKÁTY

±0,000 = 252.56 B.p.v.

Vypracoval : Eduard Hruška		Zodpovědný projektant : Ing. Pavel Šindelář		 PROUNI CZ s.r.o.	
Stavebník : Město Turnov Antonína Dvořáka 335, Turnov (Semily)				Průmyslová 2304, Brandýs nad Labem, 250 01 Tel.: 777 869 119, e-mail: info@prouni.cz	
Místo stavby : parc. č. 1525/2 k.ú. Turnov okres Semily					
Stavba: PODZEMNÍ KONTEJNERY NA TKO TURNOV				Datum :	08/2017
				Formát :	A3
				Měřítko :	1:35
Obsah : ZÁKLADY_PŮDORYS -SO2				Stupeň PD	OHL
				Příloha	


ŘEZ B – B'

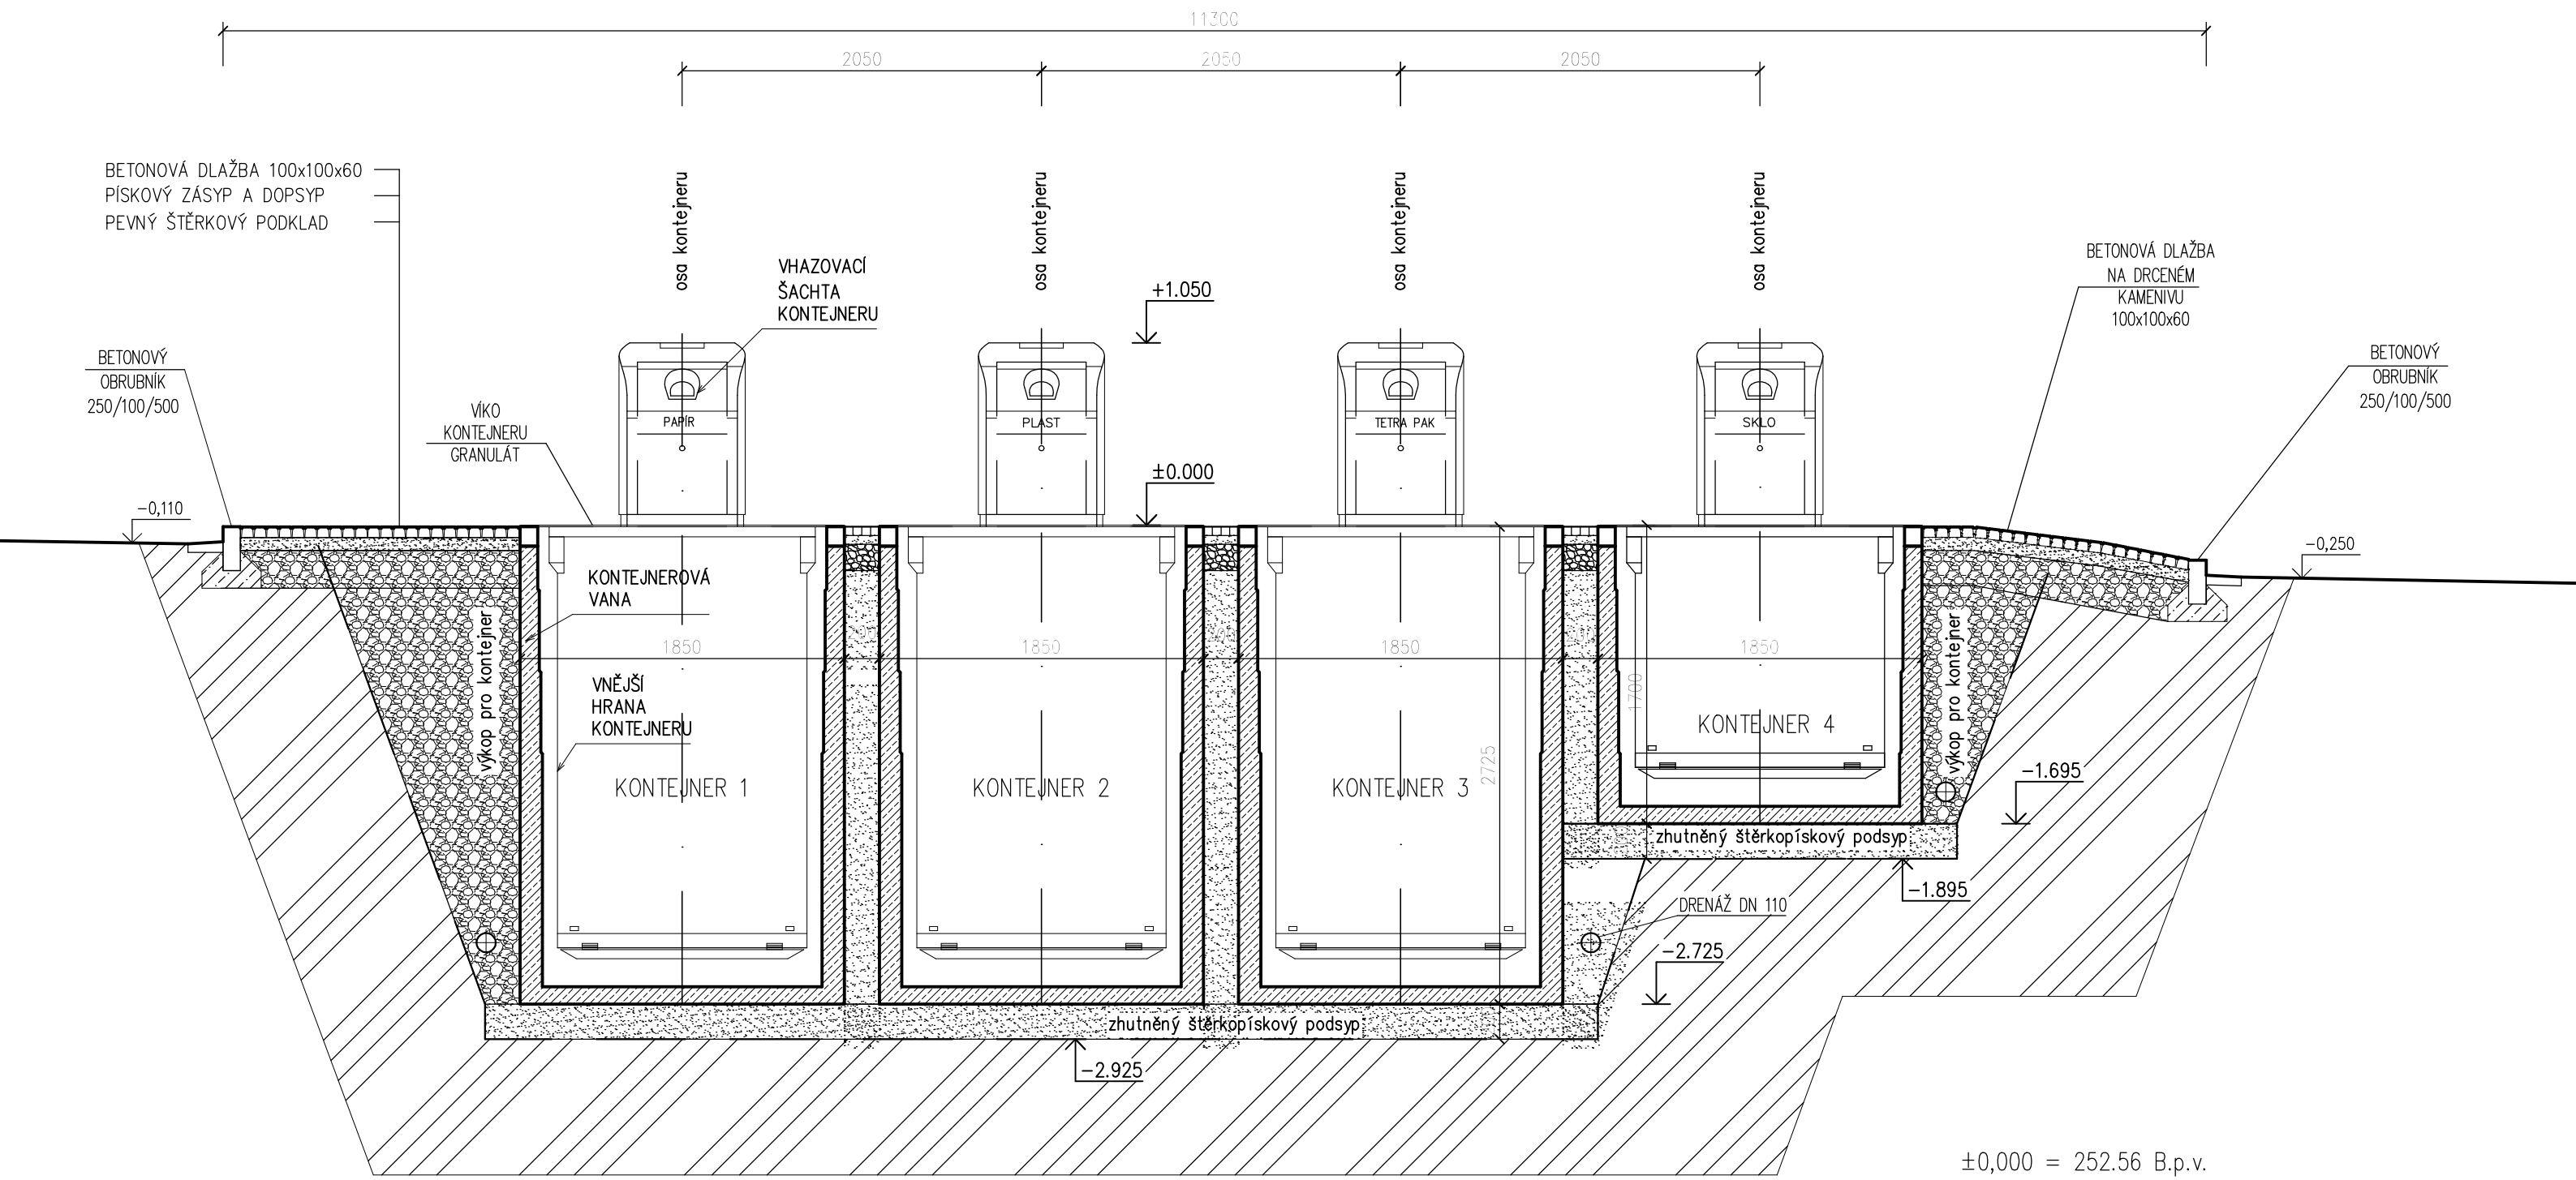


±0,000 = 252.56 B.p.v.

Vypracoval : Eduard Hruška		Zodpovědný projektant : Ing. Pavel Šindelář		 PROUNI CZ s.r.o.	
Stavebník : Město Turnov Antonína Dvořáka 335, Turnov (Semily)				Průmyslová 2304, Brandýs nad Labem, 250 01 Tel.: 777 869 119, e-mail: info@prouni.cz	
Místo stavby : parc. č. 1525/2 k.ú. Turnov okres Semily					
Stavba: PODZEMNÍ KONTEJNERY NA TKO TURNOV				Datum :	08/2017
				Formát :	A3
				Měřítko :	1:35
Obsah : PODELNÝ ŘEZ -S02				Stupeň PD	OHL
				Příloha	


ŘEZ A – A'

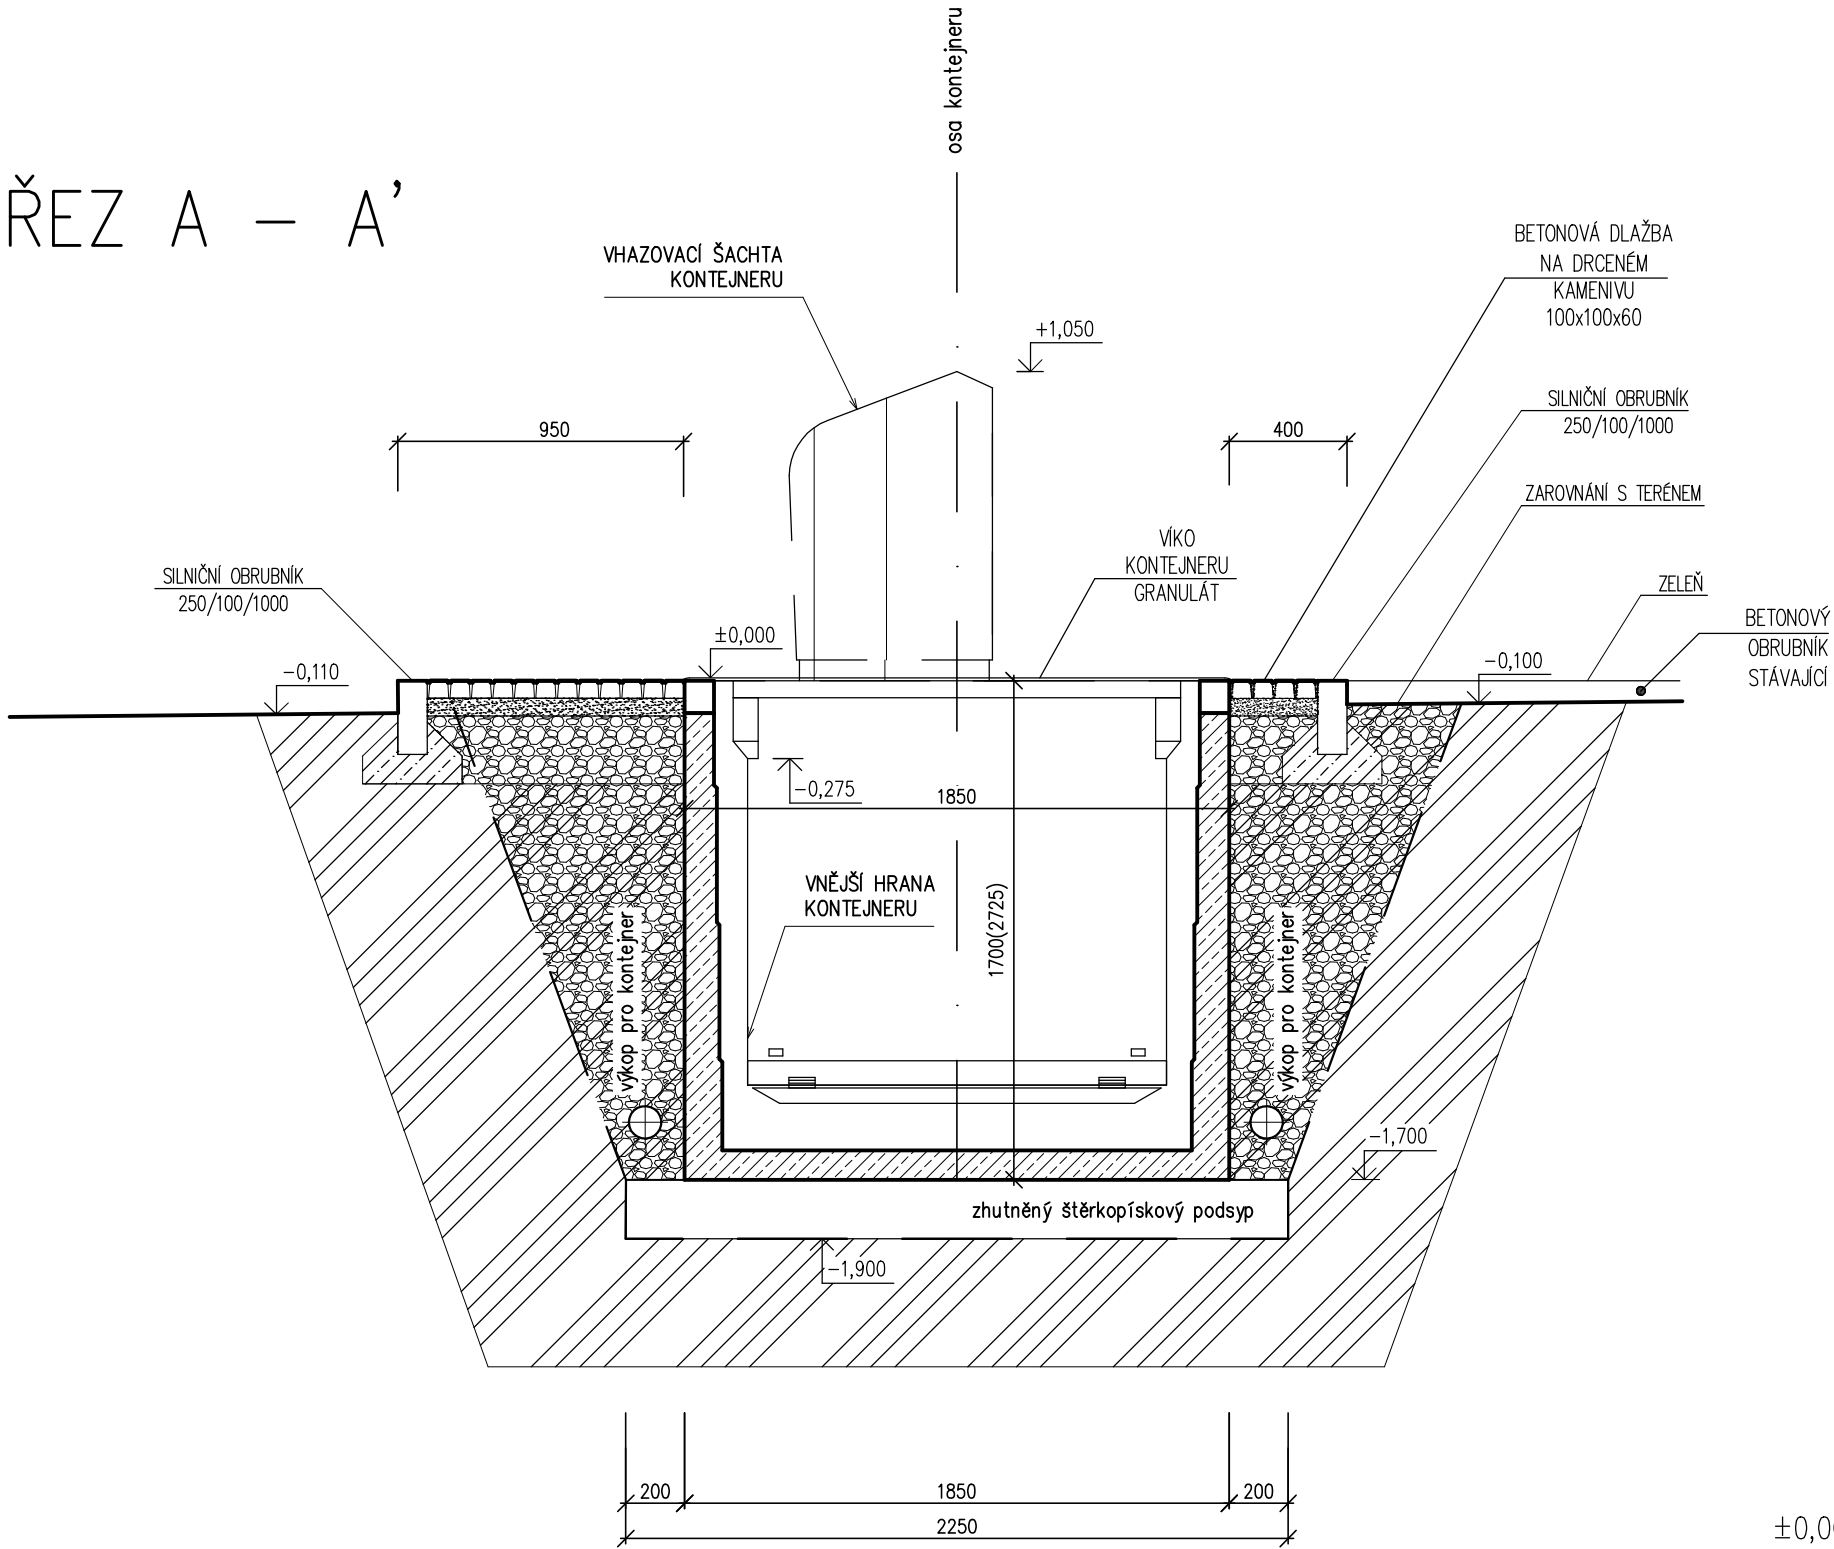


±0,000 = 252.56 B.p.v.

Vypracoval : Eduard Hruška		Zodpovědný projektant : Ing. Pavel Šindelář		 PROUNI CZ s.r.o.	
Stavebník : Město Turnov Antonína Dvořáka 335, Turnov (Semily)		Průmyslová 2304, Brandýs nad Labem, 250 01 Tel.: 777 869 119, e-mail: info@prouni.cz			
Místo stavby : parc. č. 1525/2 k.ú. Turnov okres Semily					
Stavba:		PODZEMNÍ KONTEJNERY NA TKO TURNOV		Datum :	08/2017
				Formát :	A3
				Měřítko :	1:25
Obsah :		PŘÍČNÝ ŘEZ -S02		Stupeň PD	OHL
				Příloha	

POHLED SEVERNÍ

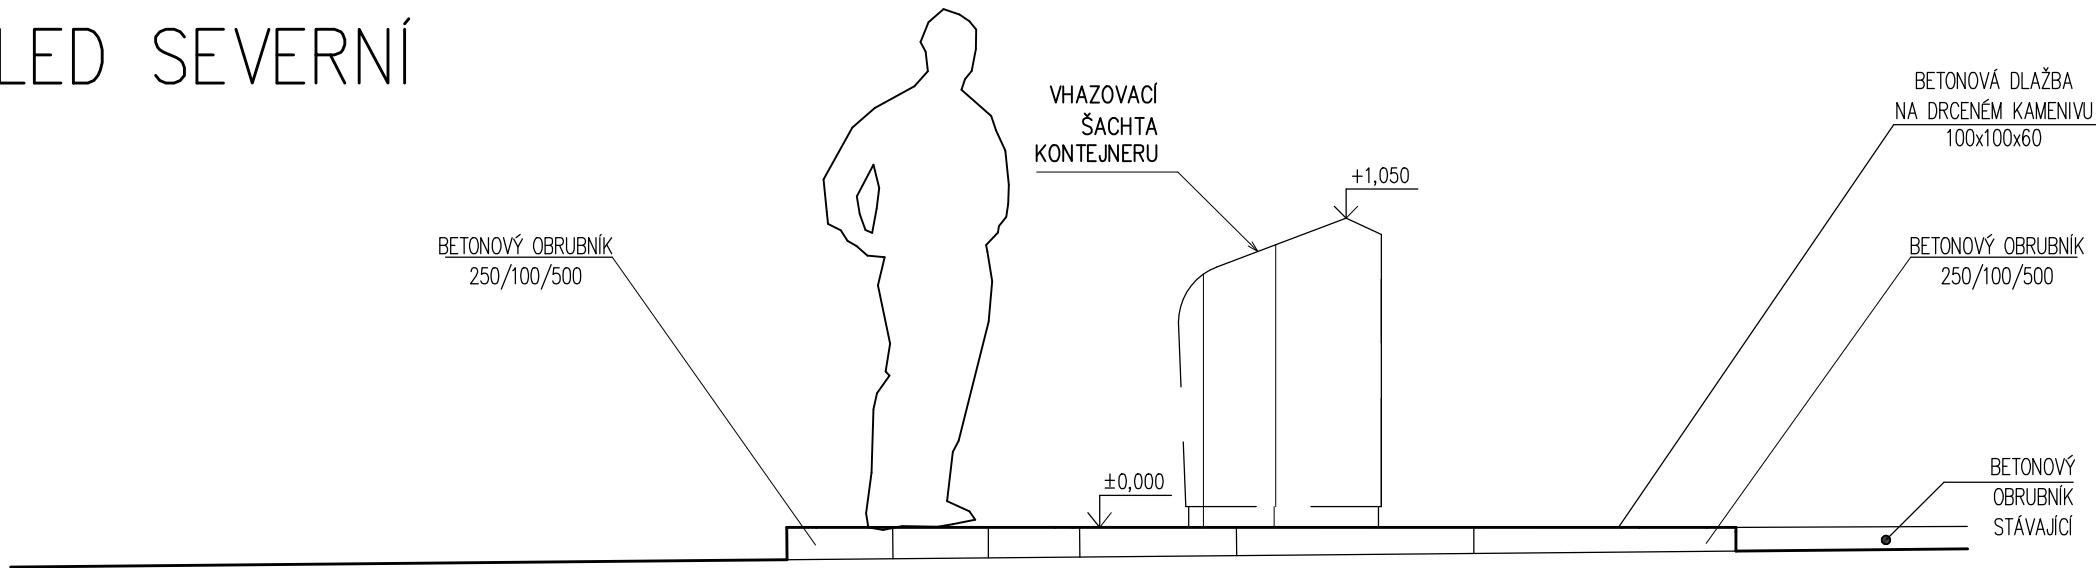


POHLED JIŽNÍ

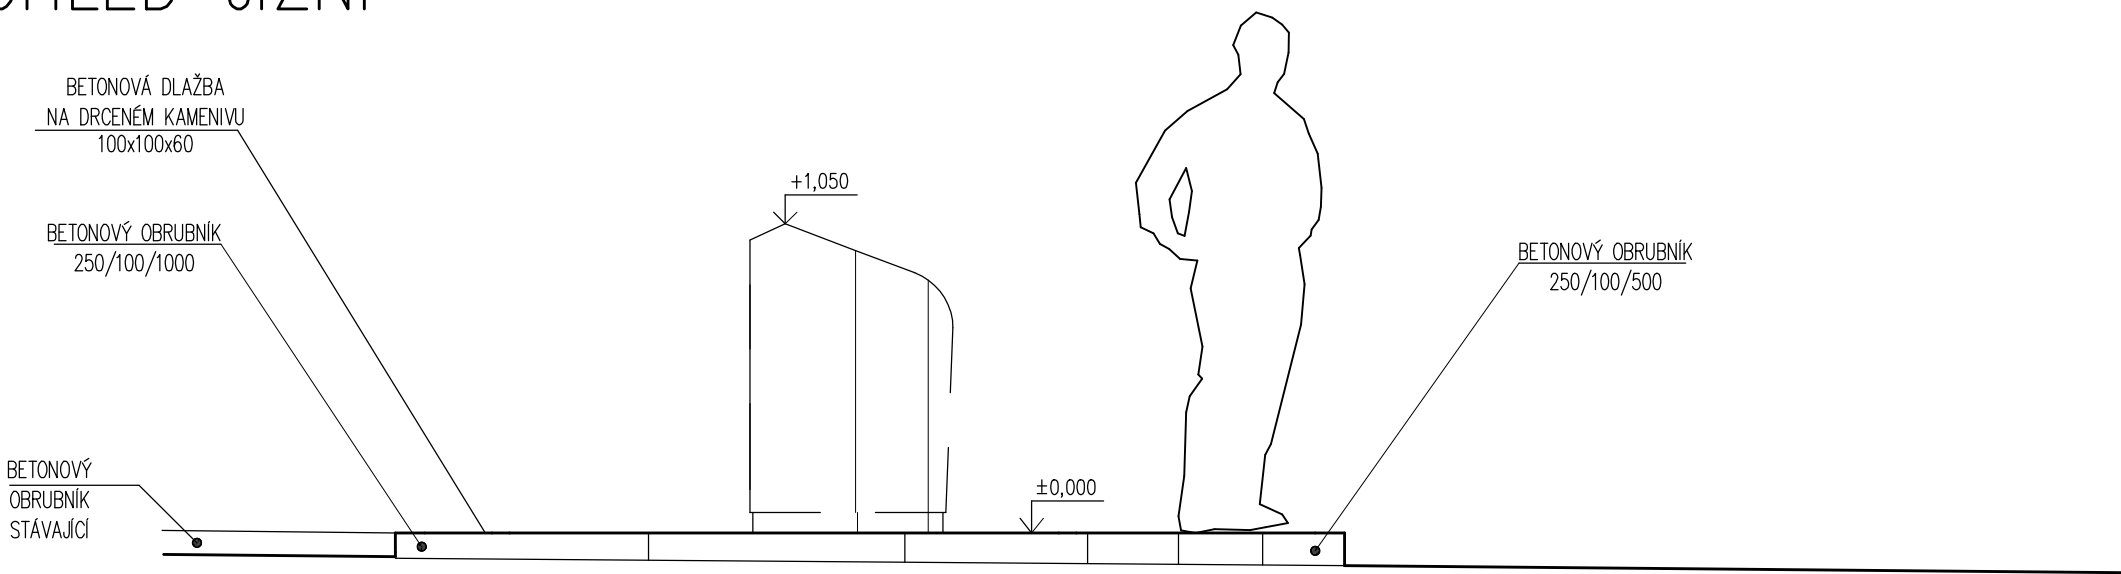


±0,000 = 252.56 B.p.v.

Vypracoval : Eduard Hruška	Zodpovědný projektant : Ing. Pavel Šindelář	<div><div></div><div>PROUNI CZ s.r.o.</div></div>	
Stavebník : Město Turnov Antonína Dvořáka 335, Turnov (Semily)		Průmyslová 2304, Brandýs nad Labem, 250 01 Tel.: 777 869 119, e-mail: info@prouni.cz	
Místo stavby : parc. č. 1525/2 k.ú. Turnov okres Semily			
Stavba: PODZEMNÍ KONTEJNERY NA TKO TURNOV		Datum :	08/2017
		Formát :	A3
		Měřítko :	1:25
Obsah : POHLEDY SEVERNÍ A JIŽNÍ -SO2		Stupeň PD	OHL
		Příloha	


POHLED VÝCHODNÍ

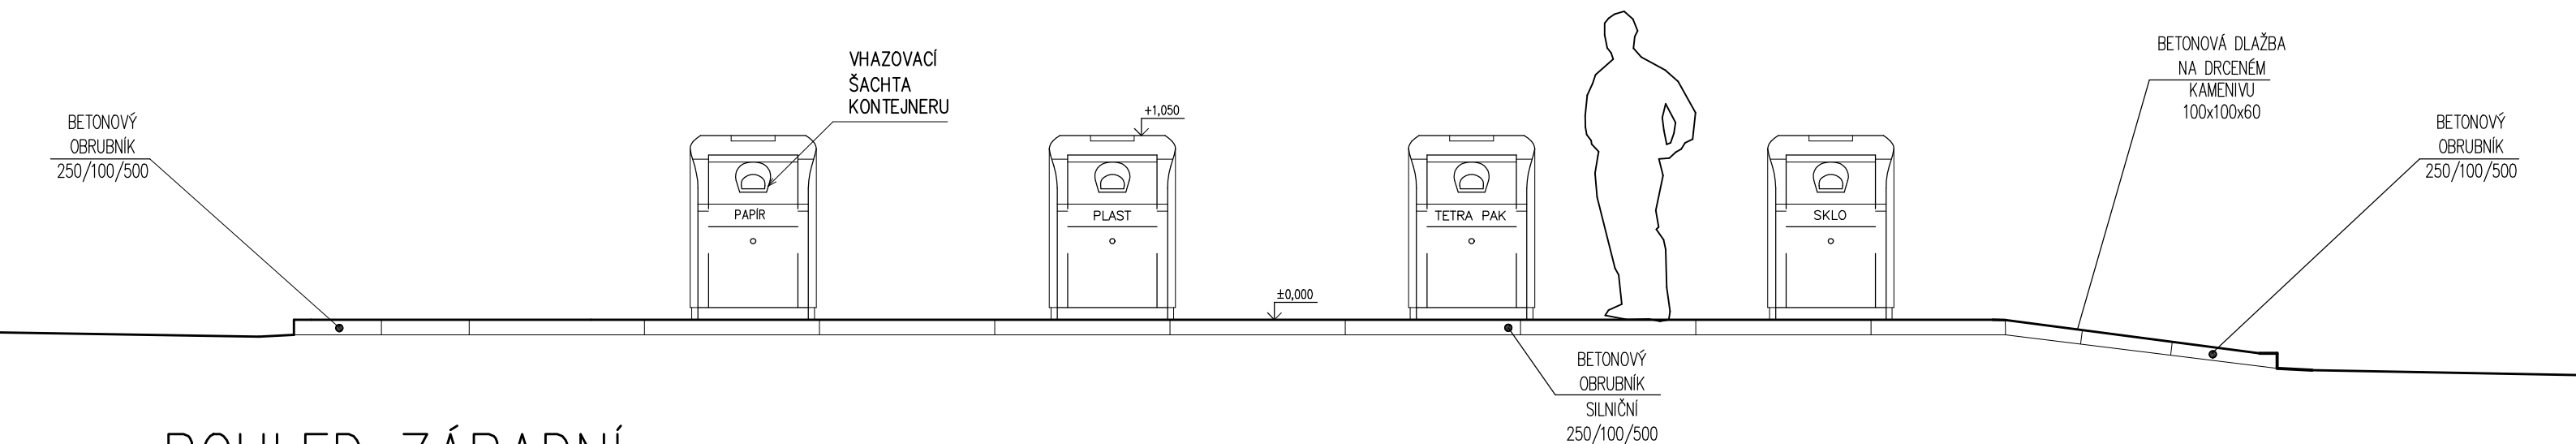

POHLED ZÁPADNÍ

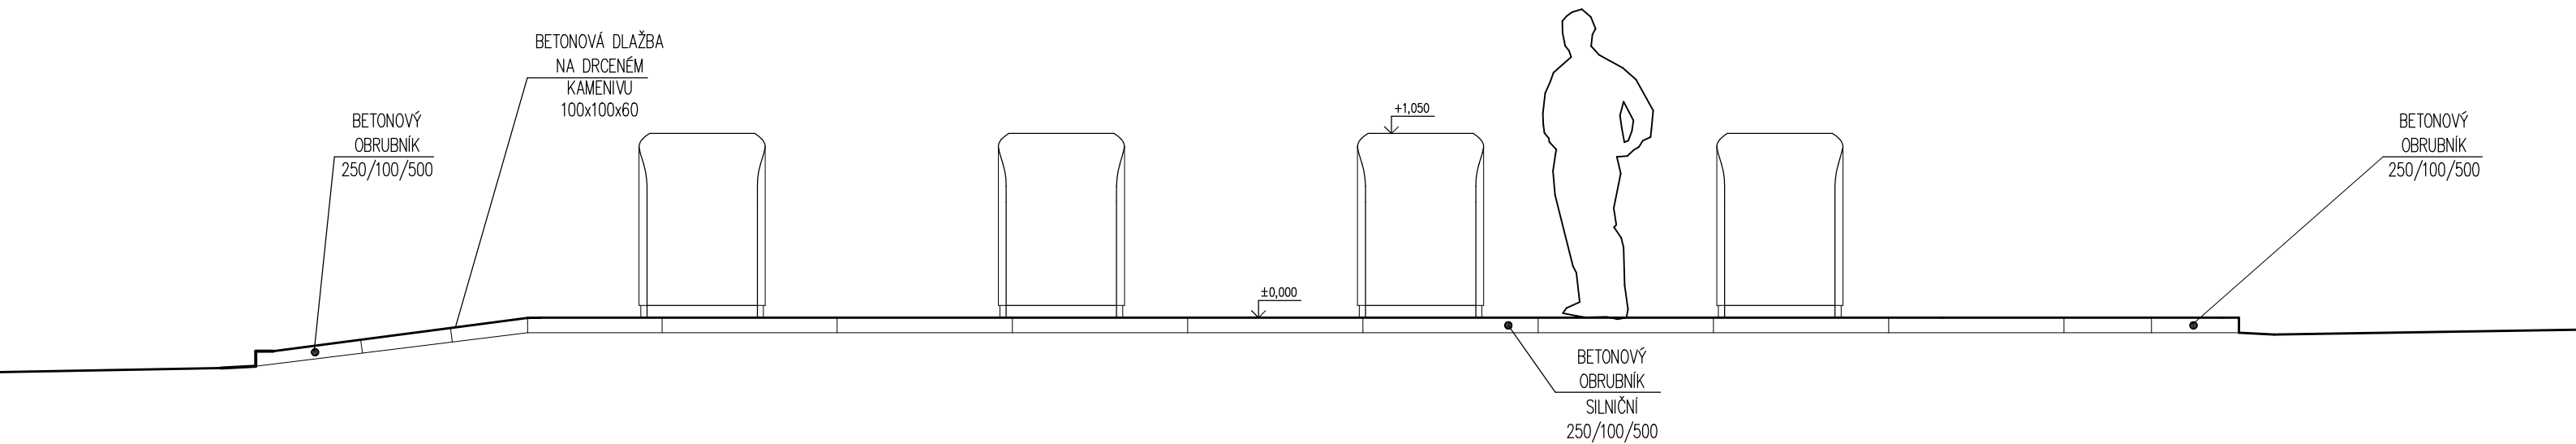

±0,000 = 252.56 B.p.v.

Vypracoval : Eduard Hruška	Zodpovědný projektant : Ing. Pavel Šindelář	 PROUNI CZ s.r.o.	
Stavebník : Město Turnov Antonína Dvořáka 335, Turnov (Semily)		Průmyslová 2304, Brandýs nad Labem, 250 01 Tel.: 777 869 119, e-mail: info@prouni.cz	
Místo stavby : parc. č. 1525/2 k.ú. Turnov okres Semily			
Stavba: PODZEMNÍ KONTEJNERY NA TKO TURNOV		Datum :	08/2017
		Formát :	A3
Obsah : POHLEDY ZÁPADNÍ A VÝCHODNÍ -S02		Měřítko :	1: 35
		Stupeň PD	OHL
		Příloha	