

Vypracoval :
Eduard Hruška

Zodpovědný projektant :
Ing. Pavel Šindelář

PROUNI CZ s.r.o.

Stavebník :	Město Turnov Antonína Dvořáka 335, Turnov (Semily)
-------------	---

Průmyslová 2304, Brandýs nad Labem, 250 01
Tel.: 777 869 119, e-mail: info@prouni.cz

Místo stavby : parc. č. 2600/1
k.ú. Turnov okres Semily

Stavba: PODZEMNÍ KONTEJNERY NA TKO
TURNOV

Obsah : KATASTRÁLNÍ SITUACE - SO3 ul.Nádražní


Datum :	08/2017
---------	---------

Formát :	A3
----------	----

Měřítko :	1:1000
-----------	--------


Stupeň PD	OHL
-----------	-----

Příloha	
---------	--

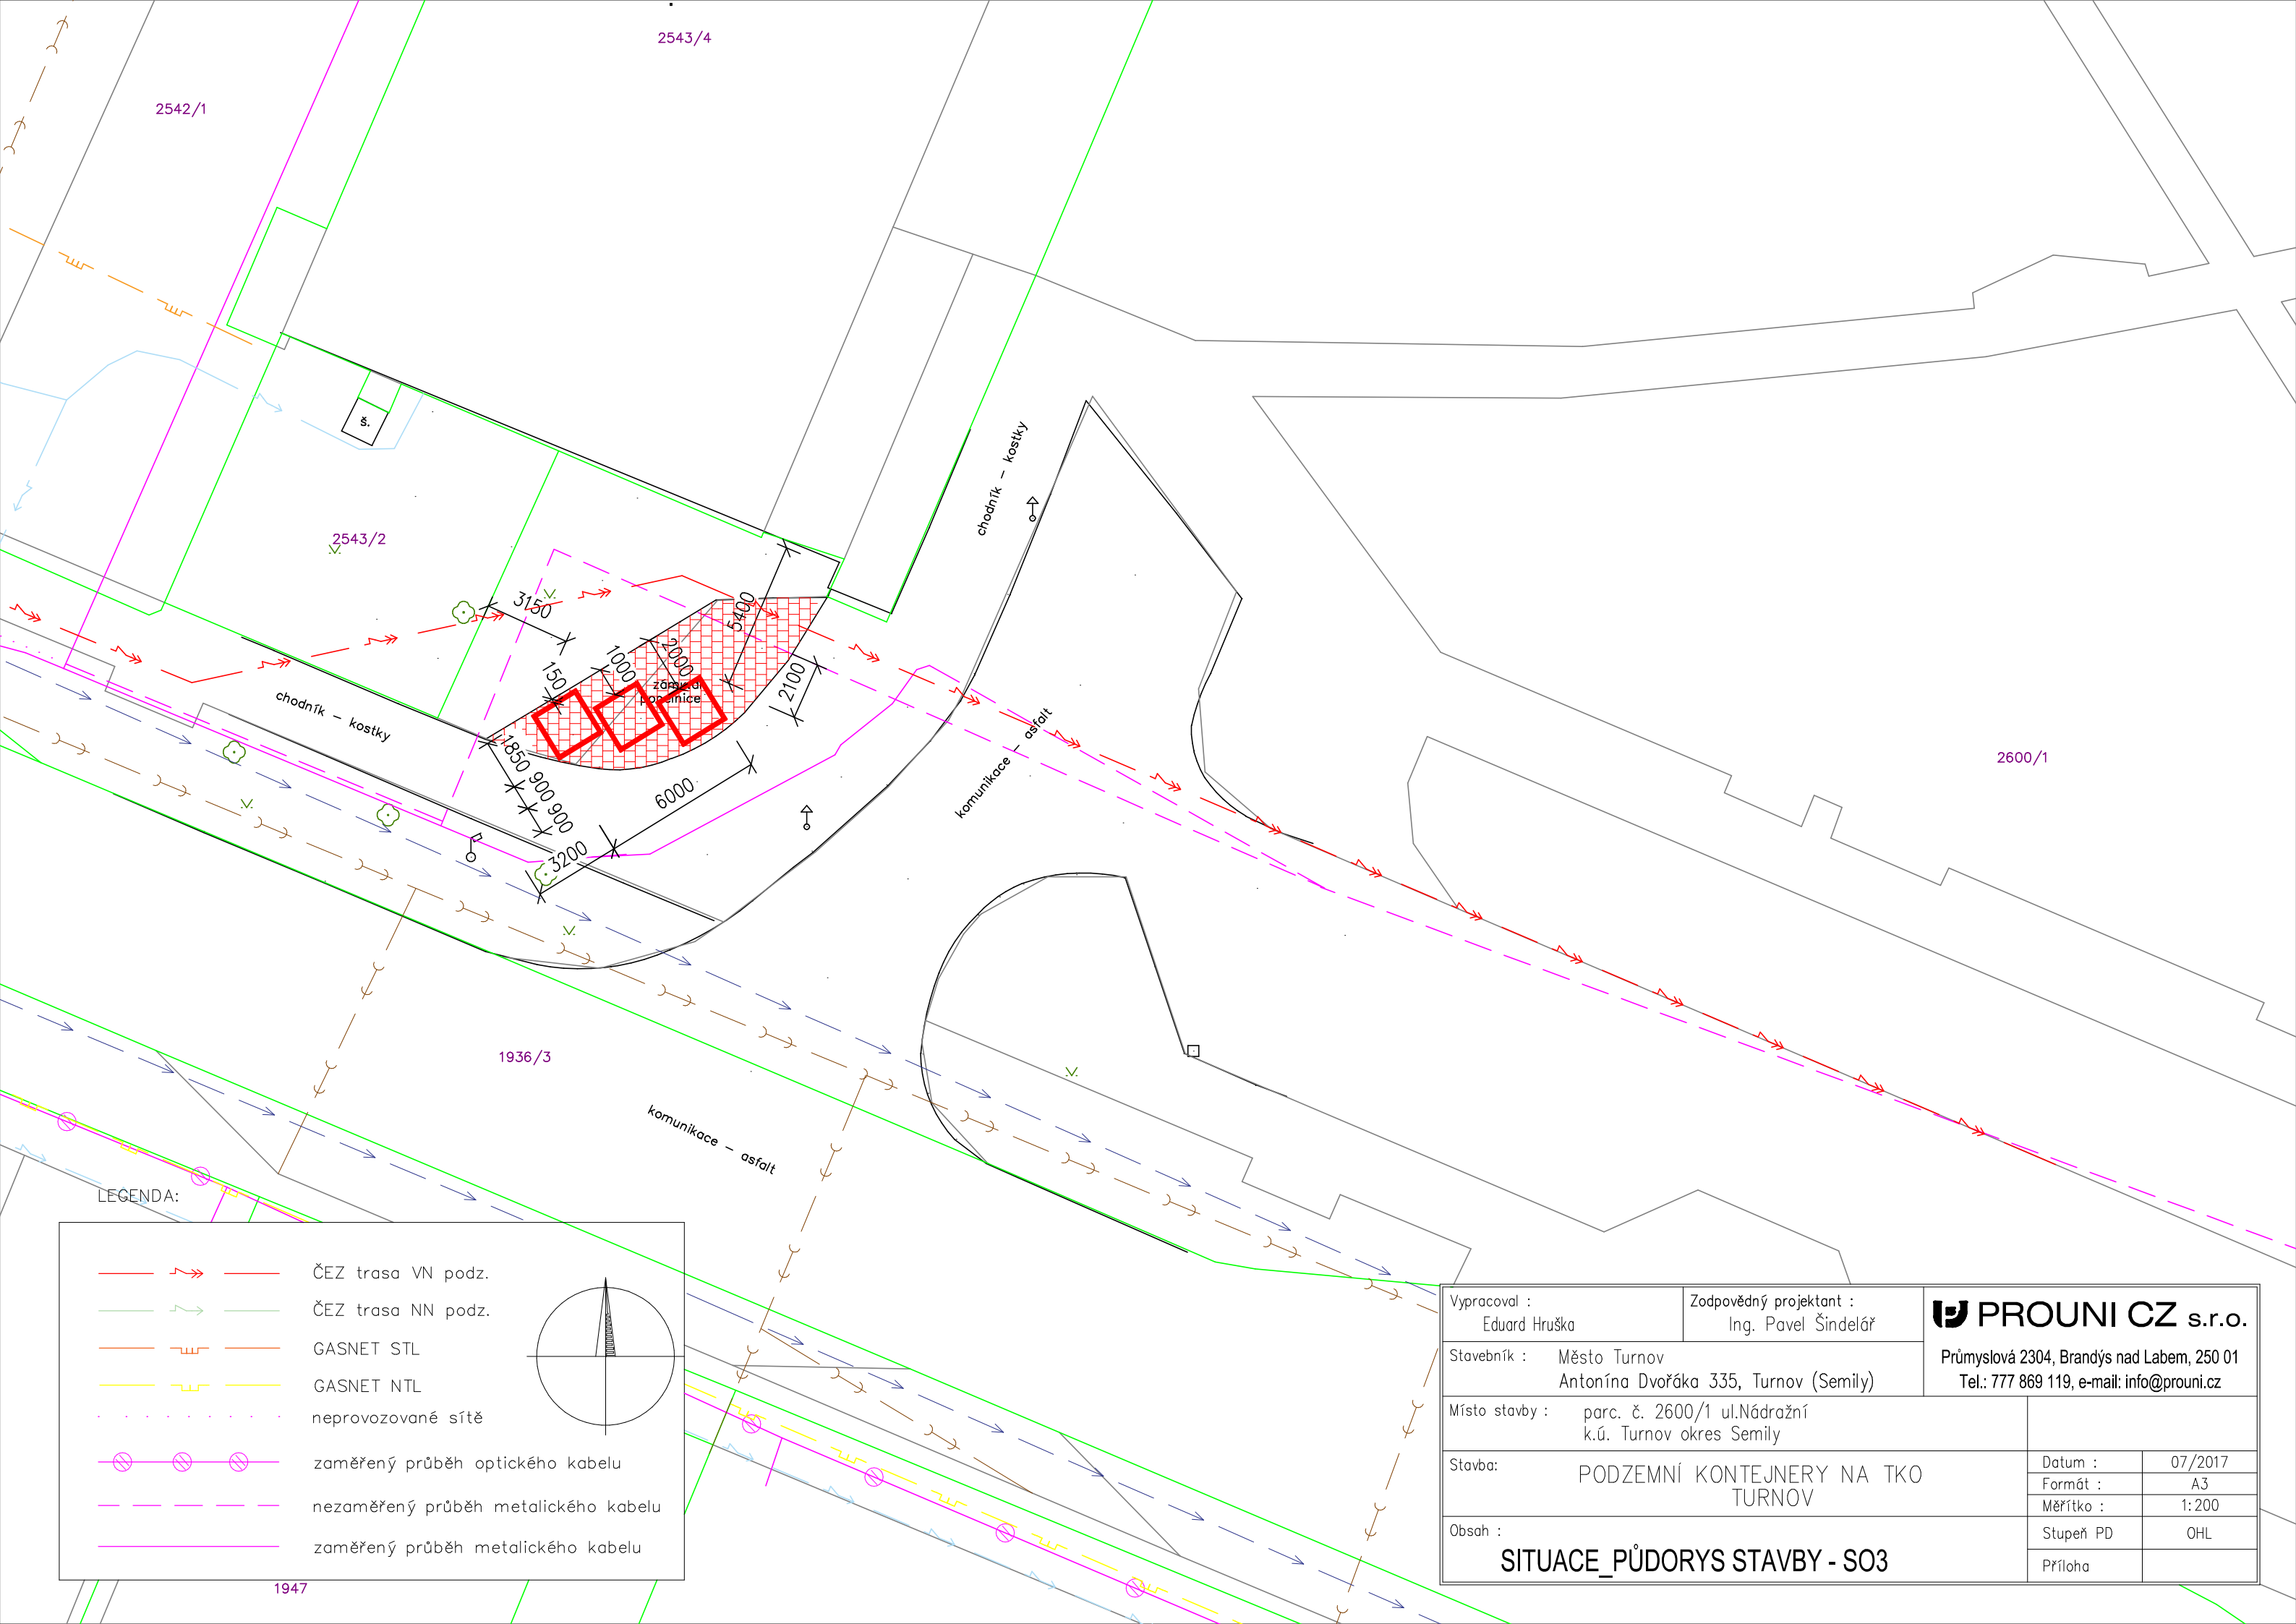


LEGENDA:


- ČEZ trasa VN podz.
- ČEZ trasa NN podz.
- GASNET STL
- GASNET NTL
- neprovozované sítě
- zaměřený průběh optického kabelu
- nezaměřený průběh metalického kabelu
- zaměřený průběh metalického kabelu

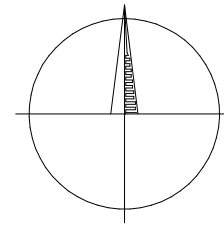


Vypracoval : Eduard Hruška		Zodpovědný projektant : Ing. Pavel Šindelář		 PROUNI CZ s.r.o. Průmyslová 2304, Brandýs nad Labem, 250 01 Tel.: 777 869 119, e-mail: info@prouni.cz	
Stavebník : Město Turnov Antonína Dvořáka 335, Turnov (Semily)					
Místo stavby : parc. č. 2600/1 ul.Nádražní k.ú. Turnov okres Semily					
Stavba: PODZEMNÍ KONTEJNERY NA TKO TURNOV				Datum :	07/2017
				Formát :	A3
Obsah : SITUACE_PŮDORYS STAVBY - SO3				Měřítko :	1:200
				Stupeň PD	OHL
				Příloha	

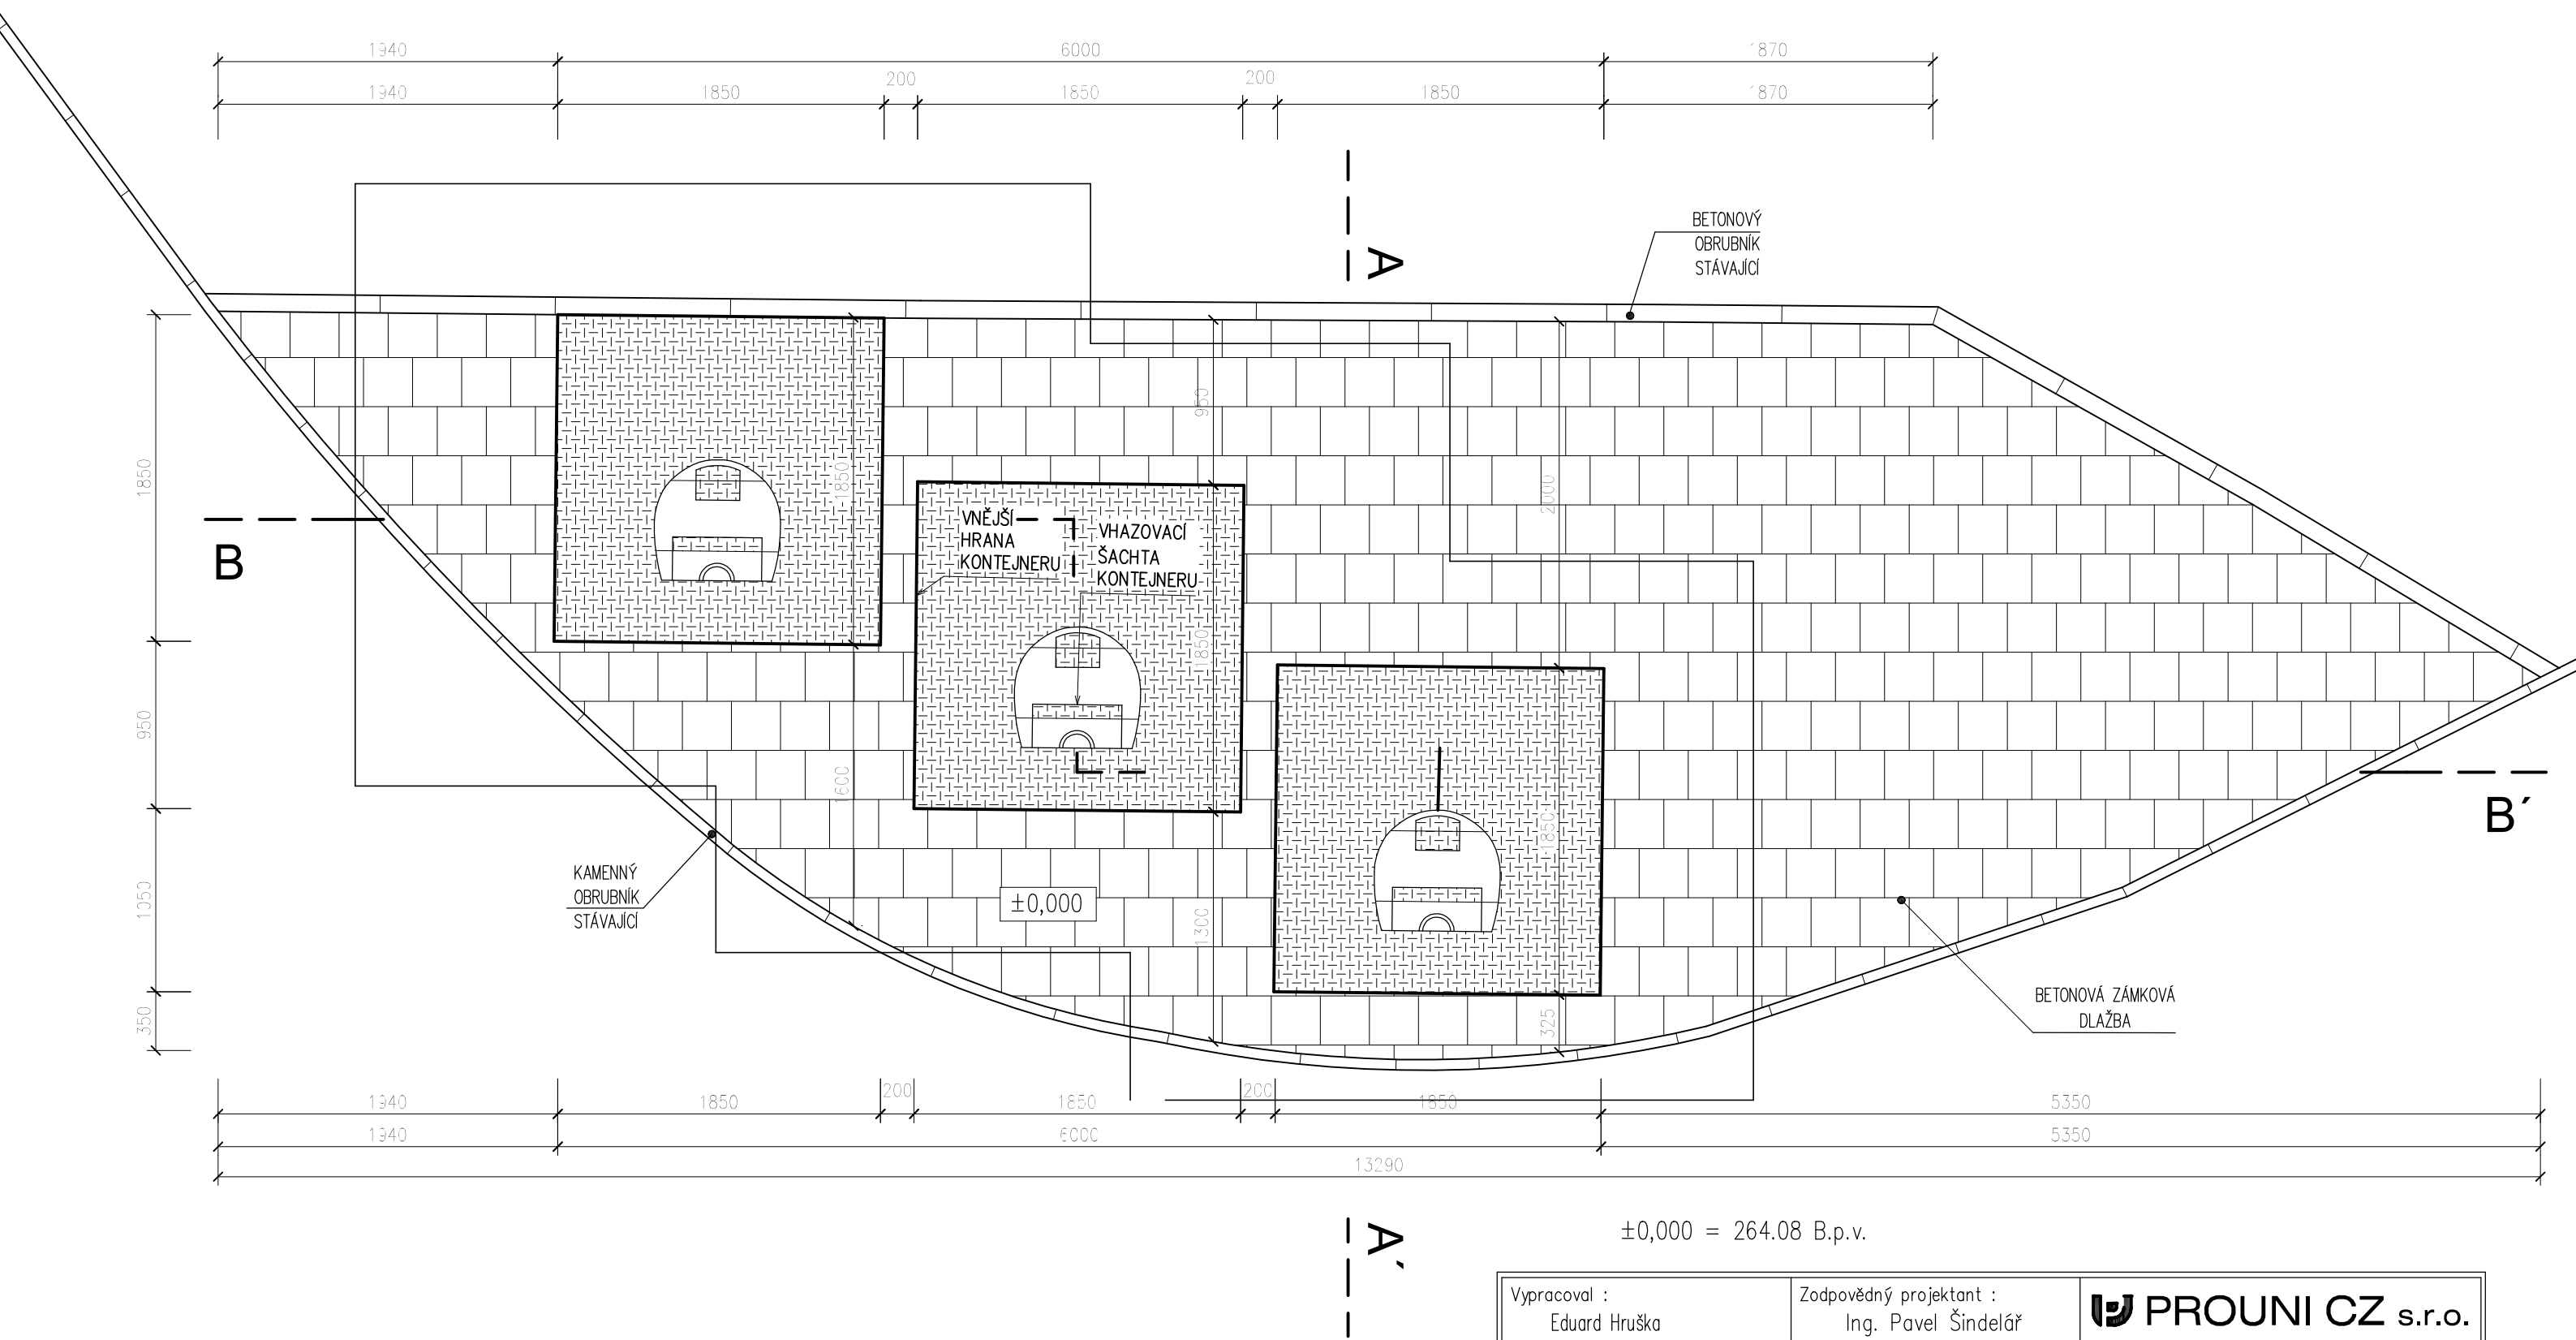

±0,000 = 264.08 B.p.v.


Vypracoval : Eduard Hruška	Zodpovědný projektant : Ing. Pavel Šindelář	 PROUNI CZ s.r.o.	
Stavebník : Město Turnov Antonína Dvořáka 335, Turnov (Semily)		Průmyslová 2304, Brandýs nad Labem, 250 01 Tel.: 777 869 119, e-mail: info@prouni.cz	
Místo stavby : parc. č. 2600/1 k.ú. Turnov okres Semily			
Stavba: PODZEMNÍ KONTEJNERY NA TKO TURNOV		Datum :	08/2017
		Formát :	A3
Obsah : PŮDORYS -SO3 ul. Nádražní		Měřítko :	1:35
		Stupeň PD	OHL
		Příloha	

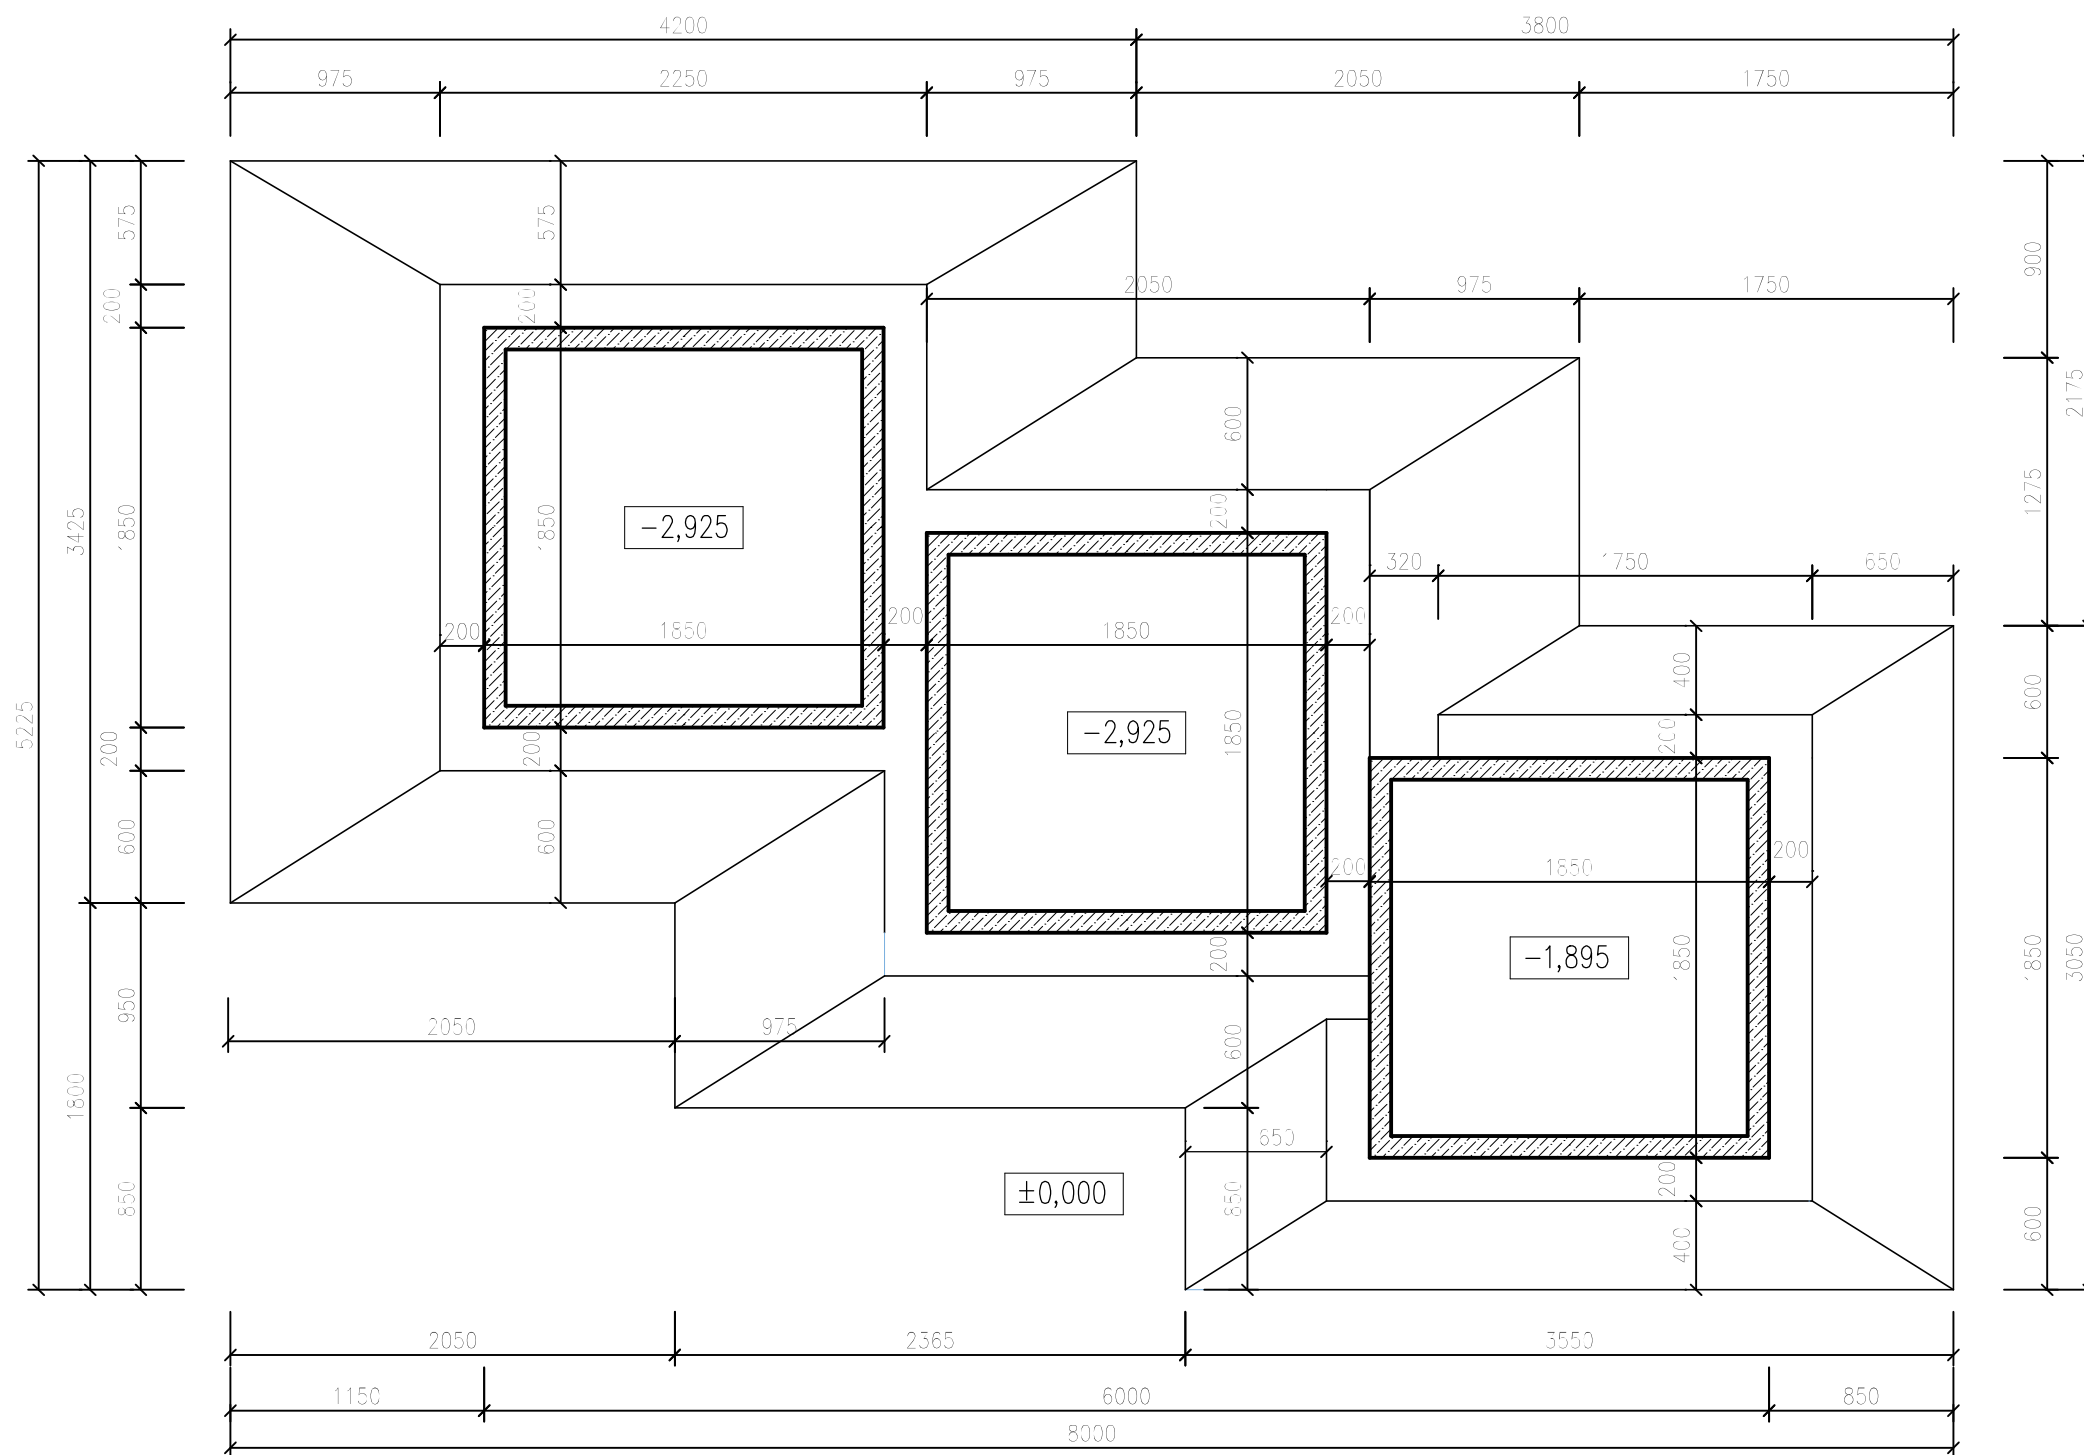

±0,000 = 264.08 B.p.v.

Vypracoval : Eduard Hruška		Zodpovědný projektant : Ing. Pavel Šindelář		 PROUNI CZ s.r.o.	
Stavebník : Město Turnov Antonína Dvořáka 335, Turnov (Semily)				Průmyslová 2304, Brandýs nad Labem, 250 01 Tel.: 777 869 119, e-mail: info@prouni.cz	
Místo stavby : parc. č. 2600/1 k.ú. Turnov okres Semily					
Stavba: PODZEMNÍ KONTEJNERY NA TKO TURNOV				Datum : 08/2017	
				Formát : A3	
				Měřítko : 1:35	
Obsah : ZÁKLADY_PŮDORYS -SO3 ul. Nádražní				Stupeň PD OHL	
				Příloha	


ŘEZ B – B'

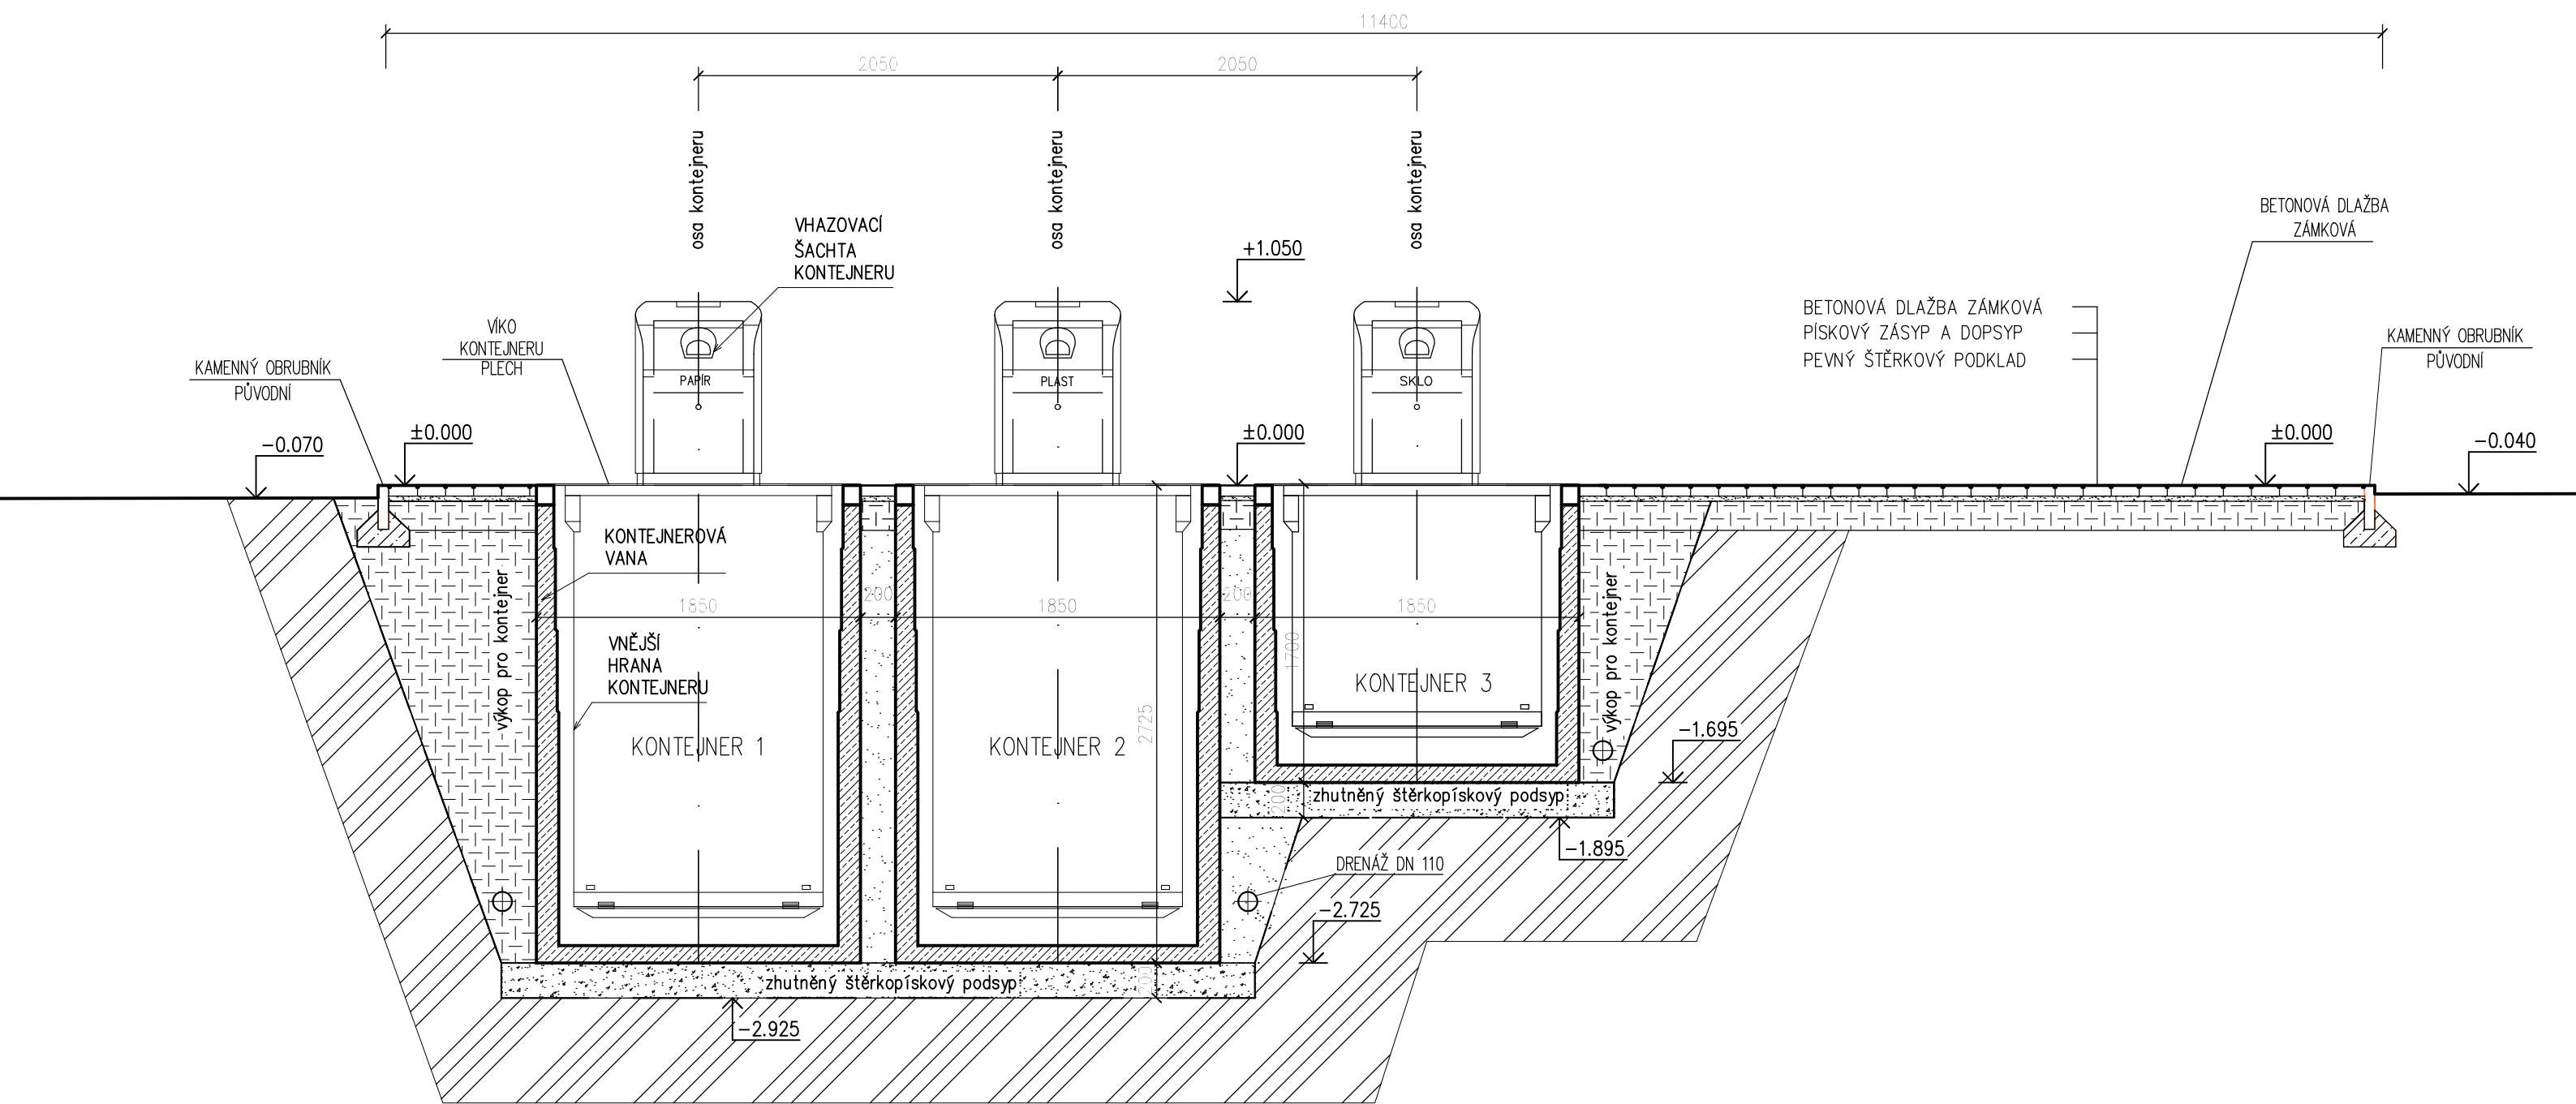

±0,000 = 264.08 B.p.v.

Vypracoval : Eduard Hruška		Zodpovědný projektant : Ing. Pavel Šindelář		 PROUNI CZ s.r.o. Průmyslová 2304, Brandýs nad Labem, 250 01 Tel.: 777 869 119, e-mail: info@prouni.cz	
Stavebník : Město Turnov Antonína Dvořáka 335, Turnov (Semily)					
Místo stavby : parc. č. 2600/1 k.ú. Turnov okres Semily					
Stavba: PODZEMNÍ KONTEJNERY NA TKO TURNOV				Datum :	08/2017
				Formát :	A3
				Měřítko :	1:35
Obsah : PODELNÝ ŘEZ -SO3 ul. Nádražní				Stupeň PD	OHL
				Příloha	


ŘEZ A – A'

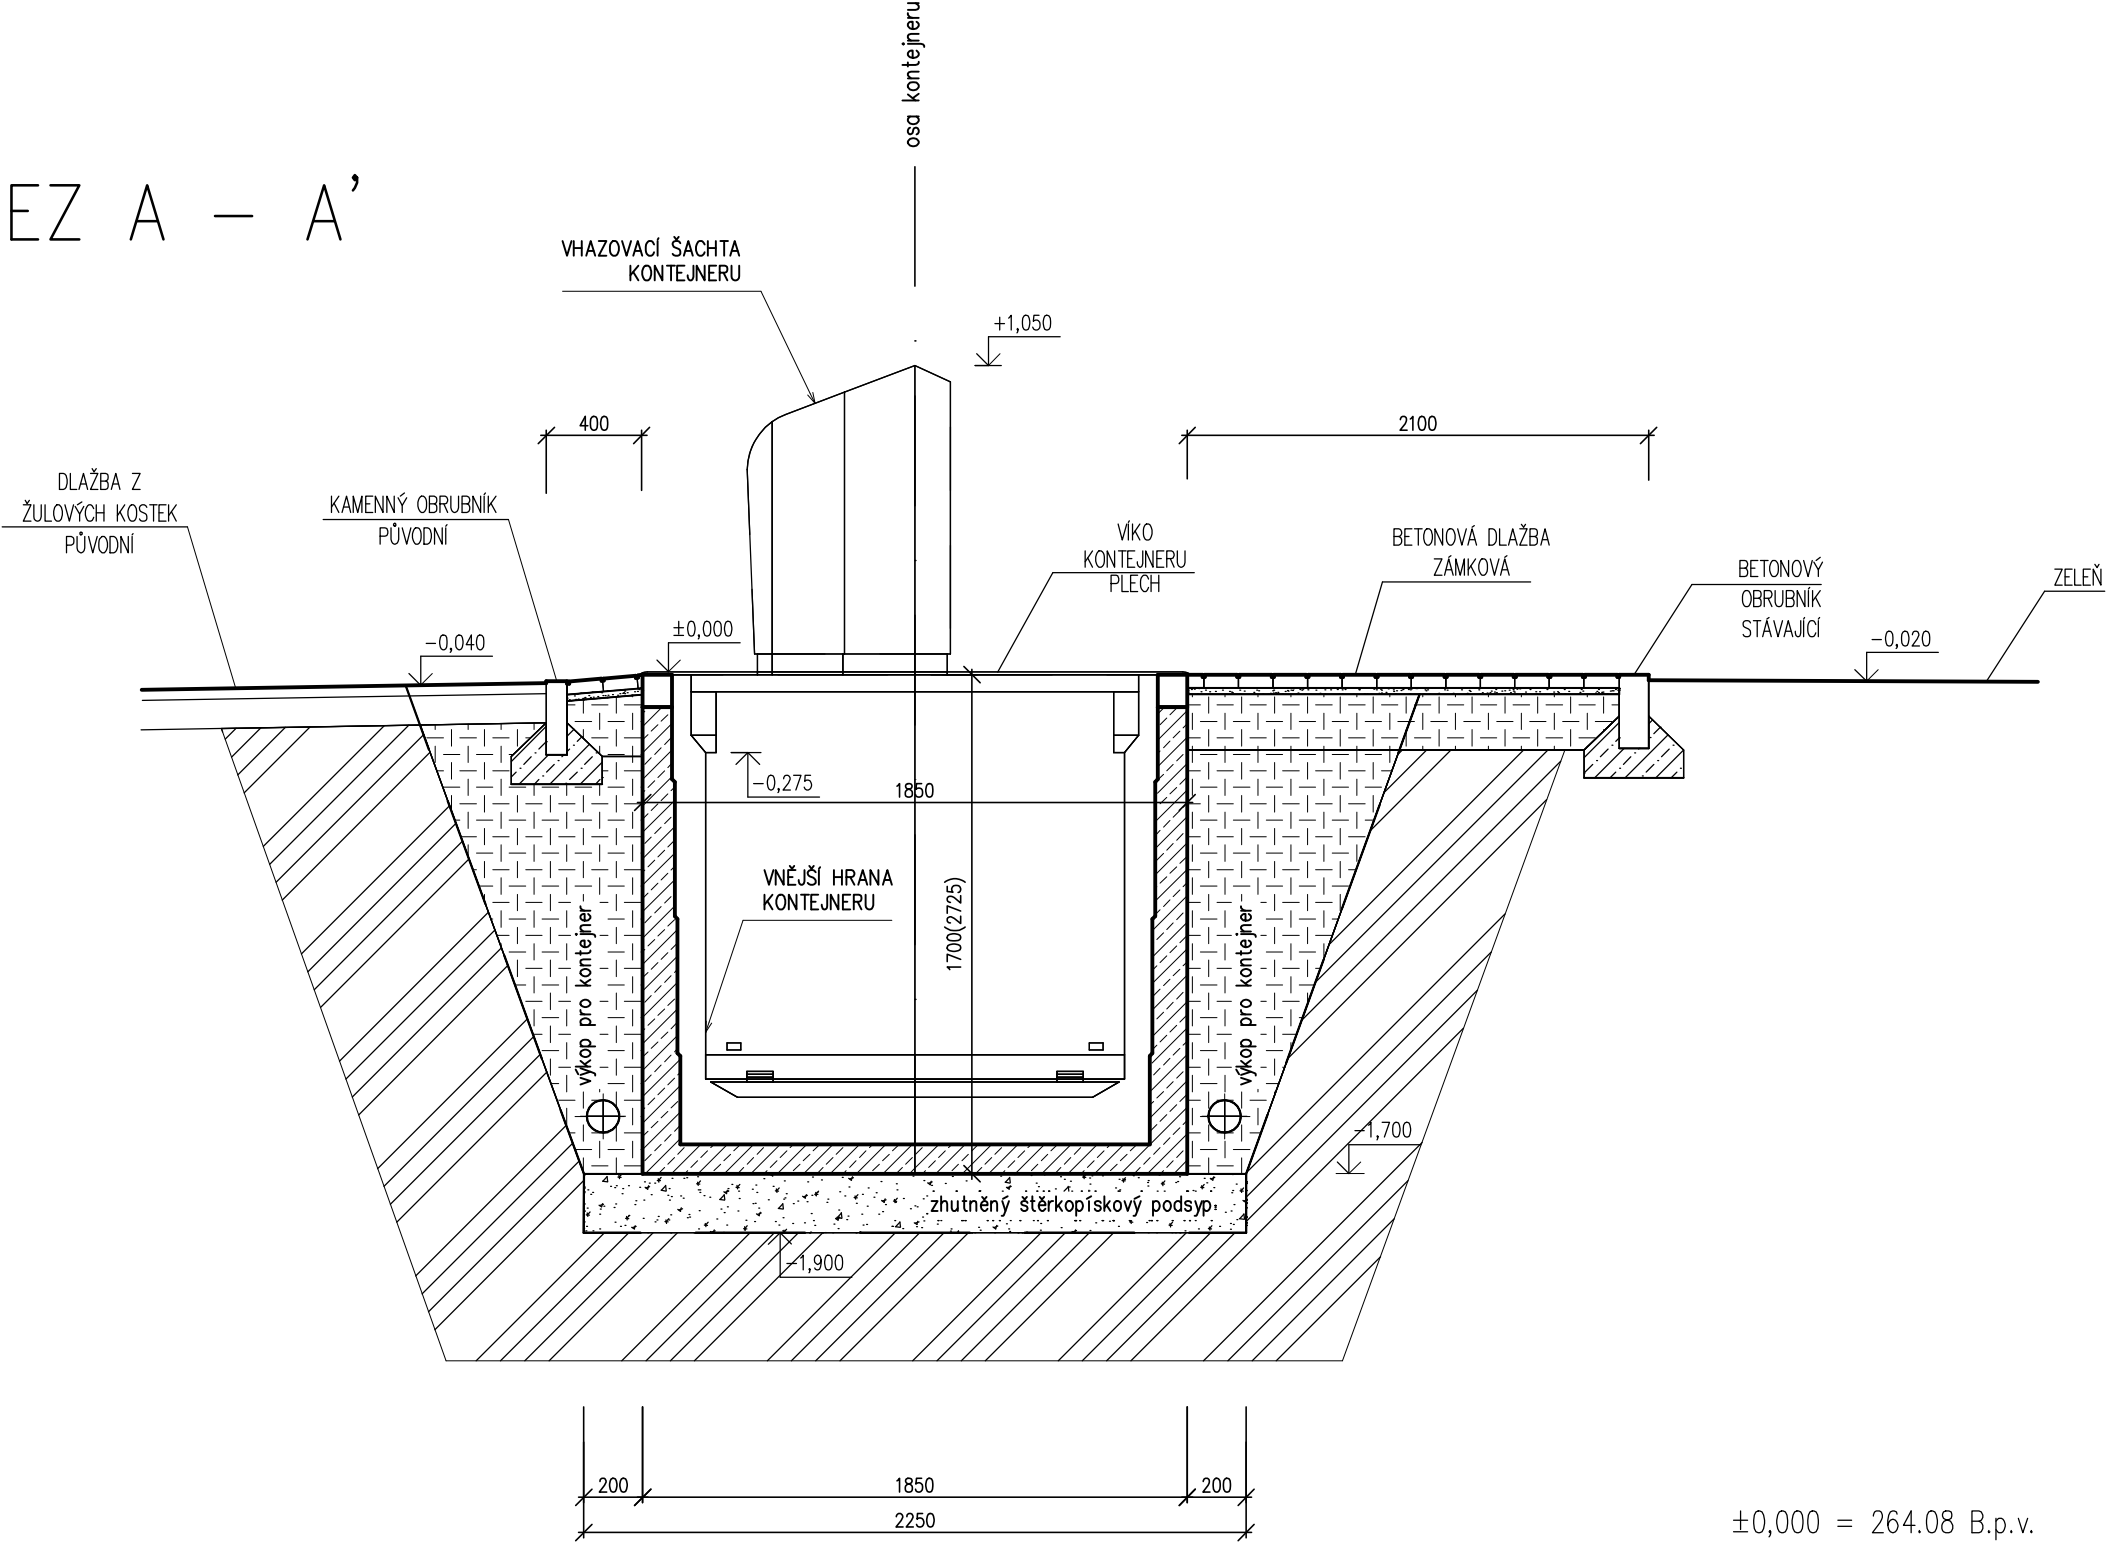


±0,000 = 264.08 B.p.v.

Vypracoval : Eduard Hruška		Zodpovědný projektant : Ing. Pavel Šindelář		 PROUNI CZ s.r.o.	
Stavebník : Město Turnov Antonína Dvořáka 335, Turnov (Semily)		Průmyslová 2304, Brandýs nad Labem, 250 01 Tel.: 777 869 119, e-mail: info@prouni.cz			
Místo stavby : parc. č. 2600/1 k.ú. Turnov okres Semily					
Stavba: PODZEMNÍ KONTEJNERY NA TKO TURNOV		Datum :		08/2017	
		Formát :		A3	
		Měřítko :		1:25	
Obsah : PŘÍČNÝ ŘEZ -SO3 ul. Nádražní		Stupeň PD		OHL	
		Příloha			


POHLED SEVERNÍ

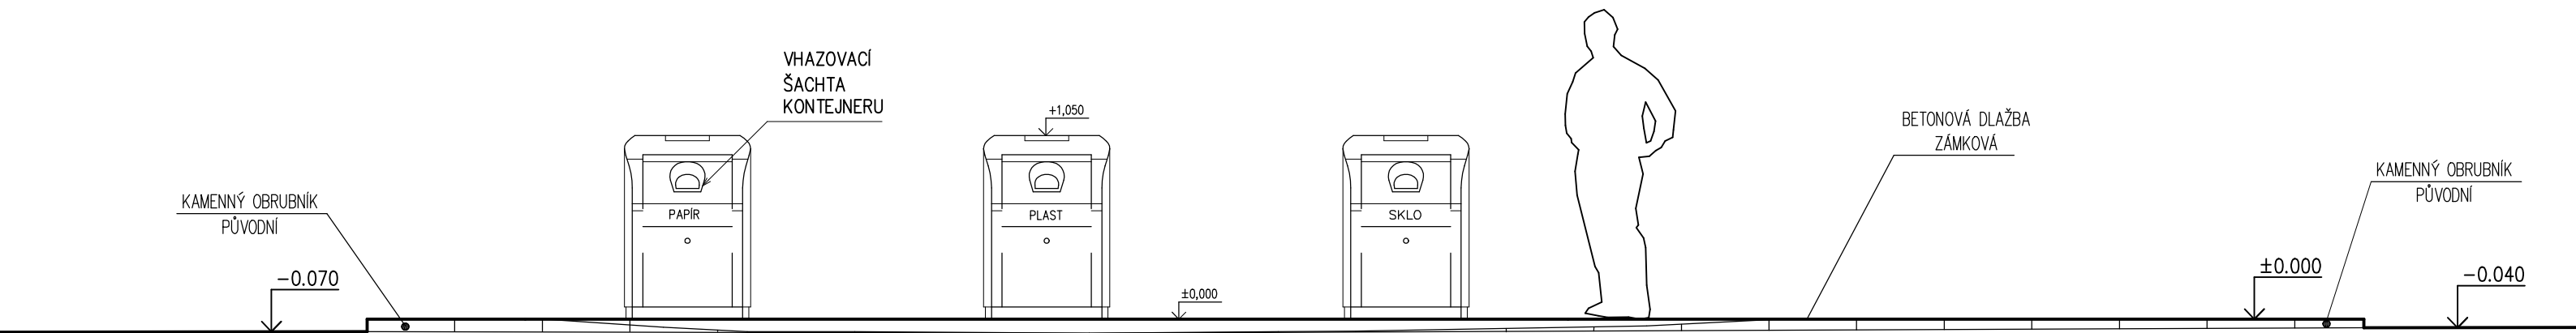


POHLED JIŽNÍ

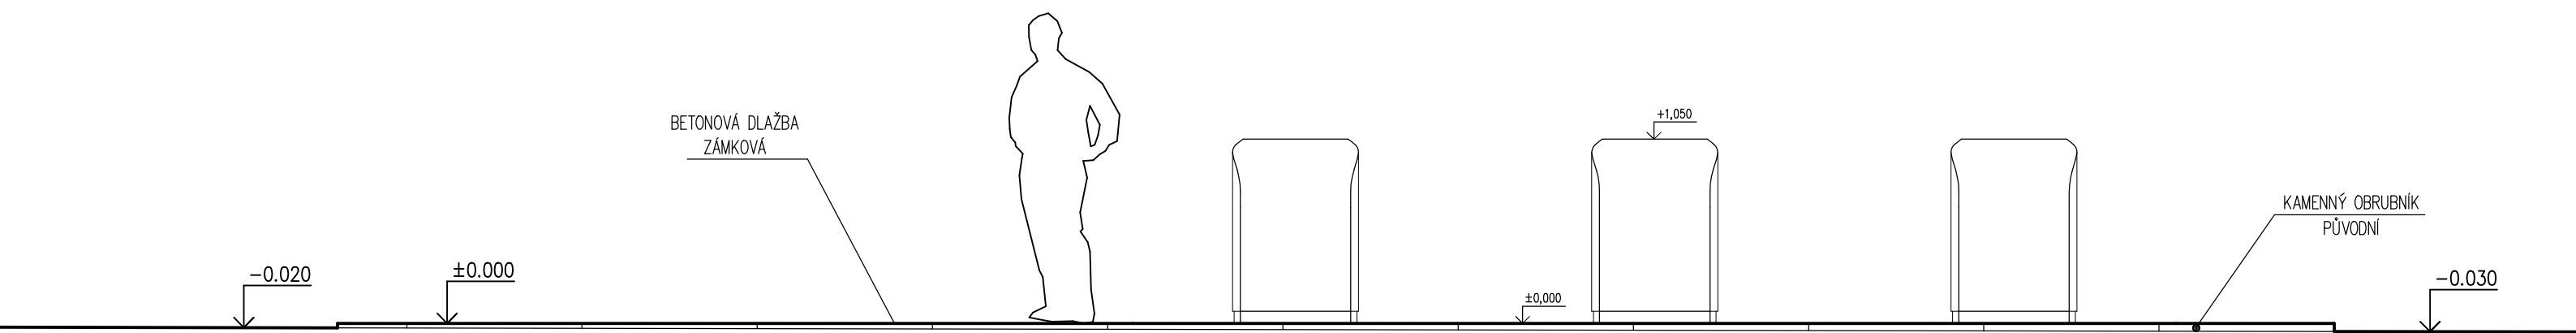


±0,000 = 264.08 B.p.v.

Vypracoval : Eduard Hruška	Zodpovědný projektant : Ing. Pavel Šindelář	 PROUNI CZ s.r.o.	
Stavebník : Město Turnov Antonína Dvořáka 335, Turnov (Semily)		Průmyslová 2304, Brandýs nad Labem, 250 01 Tel.: 777 869 119, e-mail: info@prouni.cz	
Místo stavby : parc. č. 2600/1 k.ú. Turnov okres Semily			
Stavba: PODZEMNÍ KONTEJNERY NA TKO TURNOV		Datum :	08/2017
		Formát :	A3
		Měřítko :	1: 35
Obsah : POHLEDY ZÁPADNÍ A VÝCHODNÍ -SO3 ul. Nádražní		Stupeň PD	OHL
		Příloha	


POHLED VÝCHODNÍ

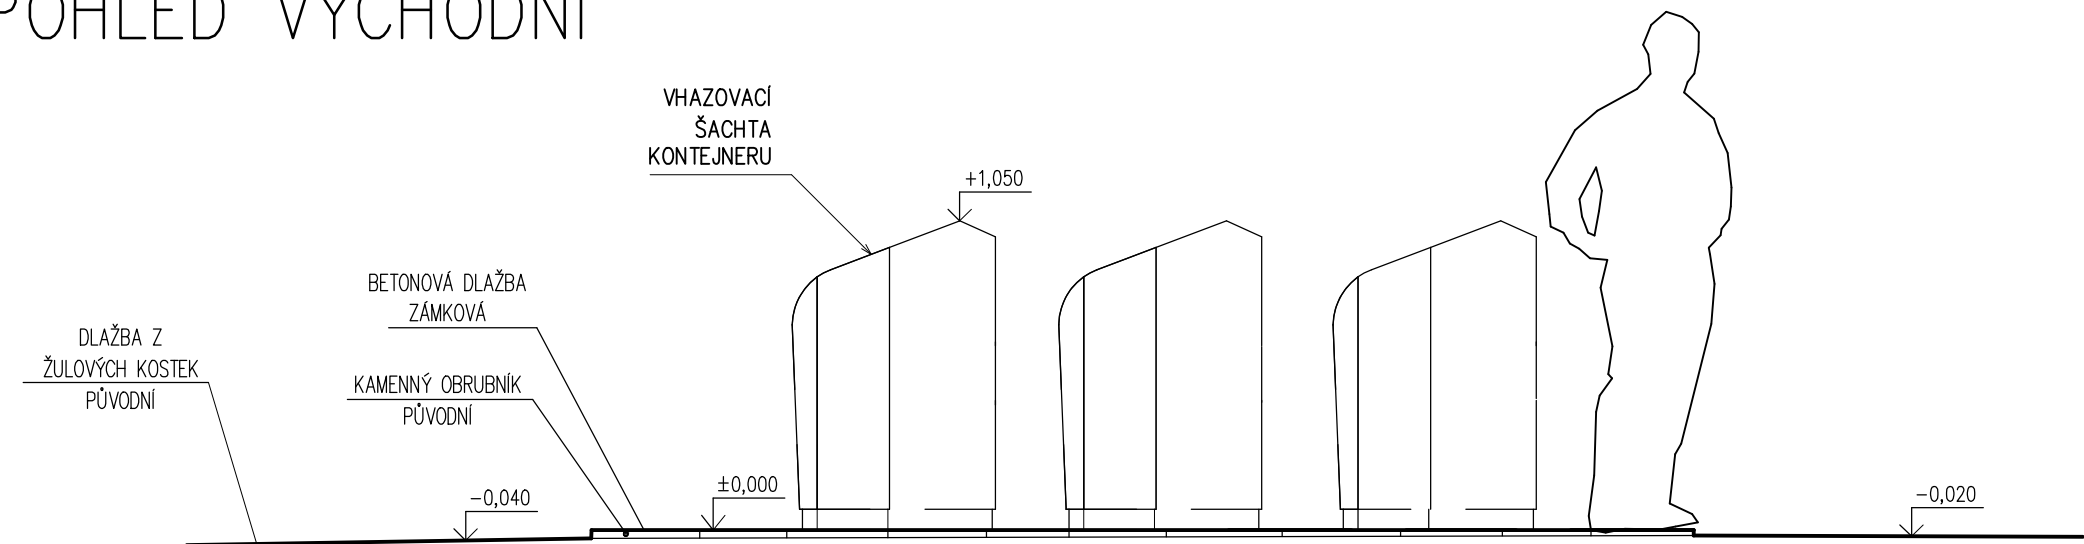

POHLED ZÁPADNÍ

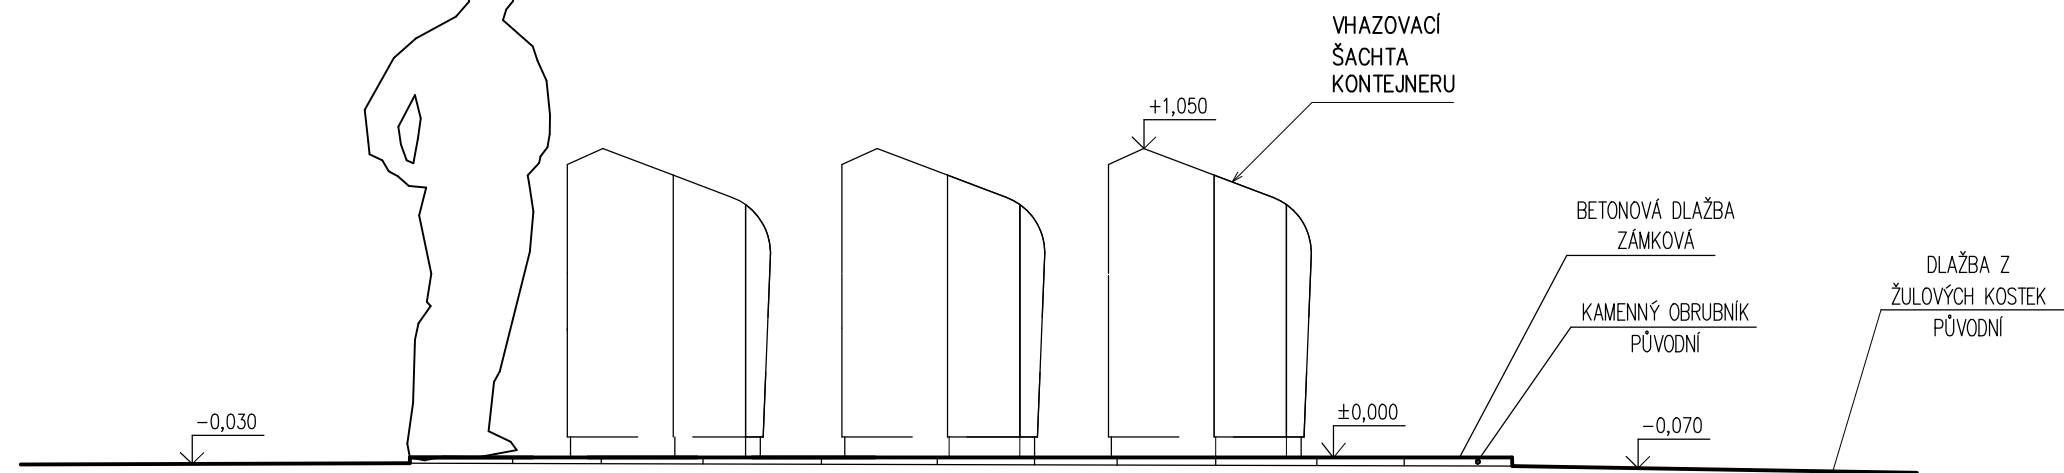

±0,000 = 264.08 B.p.v.

Vypracoval : Eduard Hruška	Zodpovědný projektant : Ing. Pavel Šindelář	 PROUNI CZ s.r.o.	
Stavebník : Město Turnov Antonína Dvořáka 335, Turnov (Semily)		Průmyslová 2304, Brandýs nad Labem, 250 01 Tel.: 777 869 119, e-mail: info@prouni.cz	
Místo stavby : parc. č. 2600/1 k.ú. Turnov okres Semily			
Stavba: PODZEMNÍ KONTEJNERY NA TKO TURNOV		Datum :	08/2017
		Formát :	A3
		Měřítko :	1:25
Obsah : POHLEDY SEVERNÍ A JIŽNÍ -SO3 ul. Nádražní		Stupeň PD	OHL
		Příloha	