

# **ACTIV Projekce, s.r.o.**

sídlo: Ohrazenice 55, 511 01 Turnov  
kancelář: Masarykovo nám. 240, 295 01 Mnichovo Hradiště  
koresp. adresa: P.O. BOX 25, 295 01 Mnichovo Hradiště  
e-mail: info@activprojekce.cz, web: www.activprojekce.cz  
mob.: +420 739 292 861, IČ 27538320, DIČ CZ27538320

ZPRACOVATEL ČÁSTI:

Vypracoval:

Pospíchal Petr

Zodpovědný projektant:

Pospíchal Petr

AKCE:

**OPRAVA STÁVAJÍCÍHO VENKOVNÍHO SCHODIŠTĚ U OBJEKTU  
OBCHODNÍ A HOTELOVÉ ŠKOLY, ZBOROVSKÁ ČP. 519 TURNOV  
na p.p.č. 869/3, v k.ú. Turnov**

OBJEDNATEL:

**Město Turnov**

Antonína Dvořáka 335, 511 01 Turnov, IČ: 00276227

ČÁST, PROFESE:

**SITUACE STAVBY**

VÝKRES:

**SITUAČNÍ VÝKRES ŠIRŠÍCH VZTAHŮ**

razítko a podpis

Číslo zakázky:

**18/09-004**

Datum:

Výtisk č.:

Část:  
**C.**


Stupeň:  
DSP  
DUR

Změna:  
---

Č.výkr.:  
**1**

Formát:  
**1 x A4**

Měřítko:  
**1:5000**

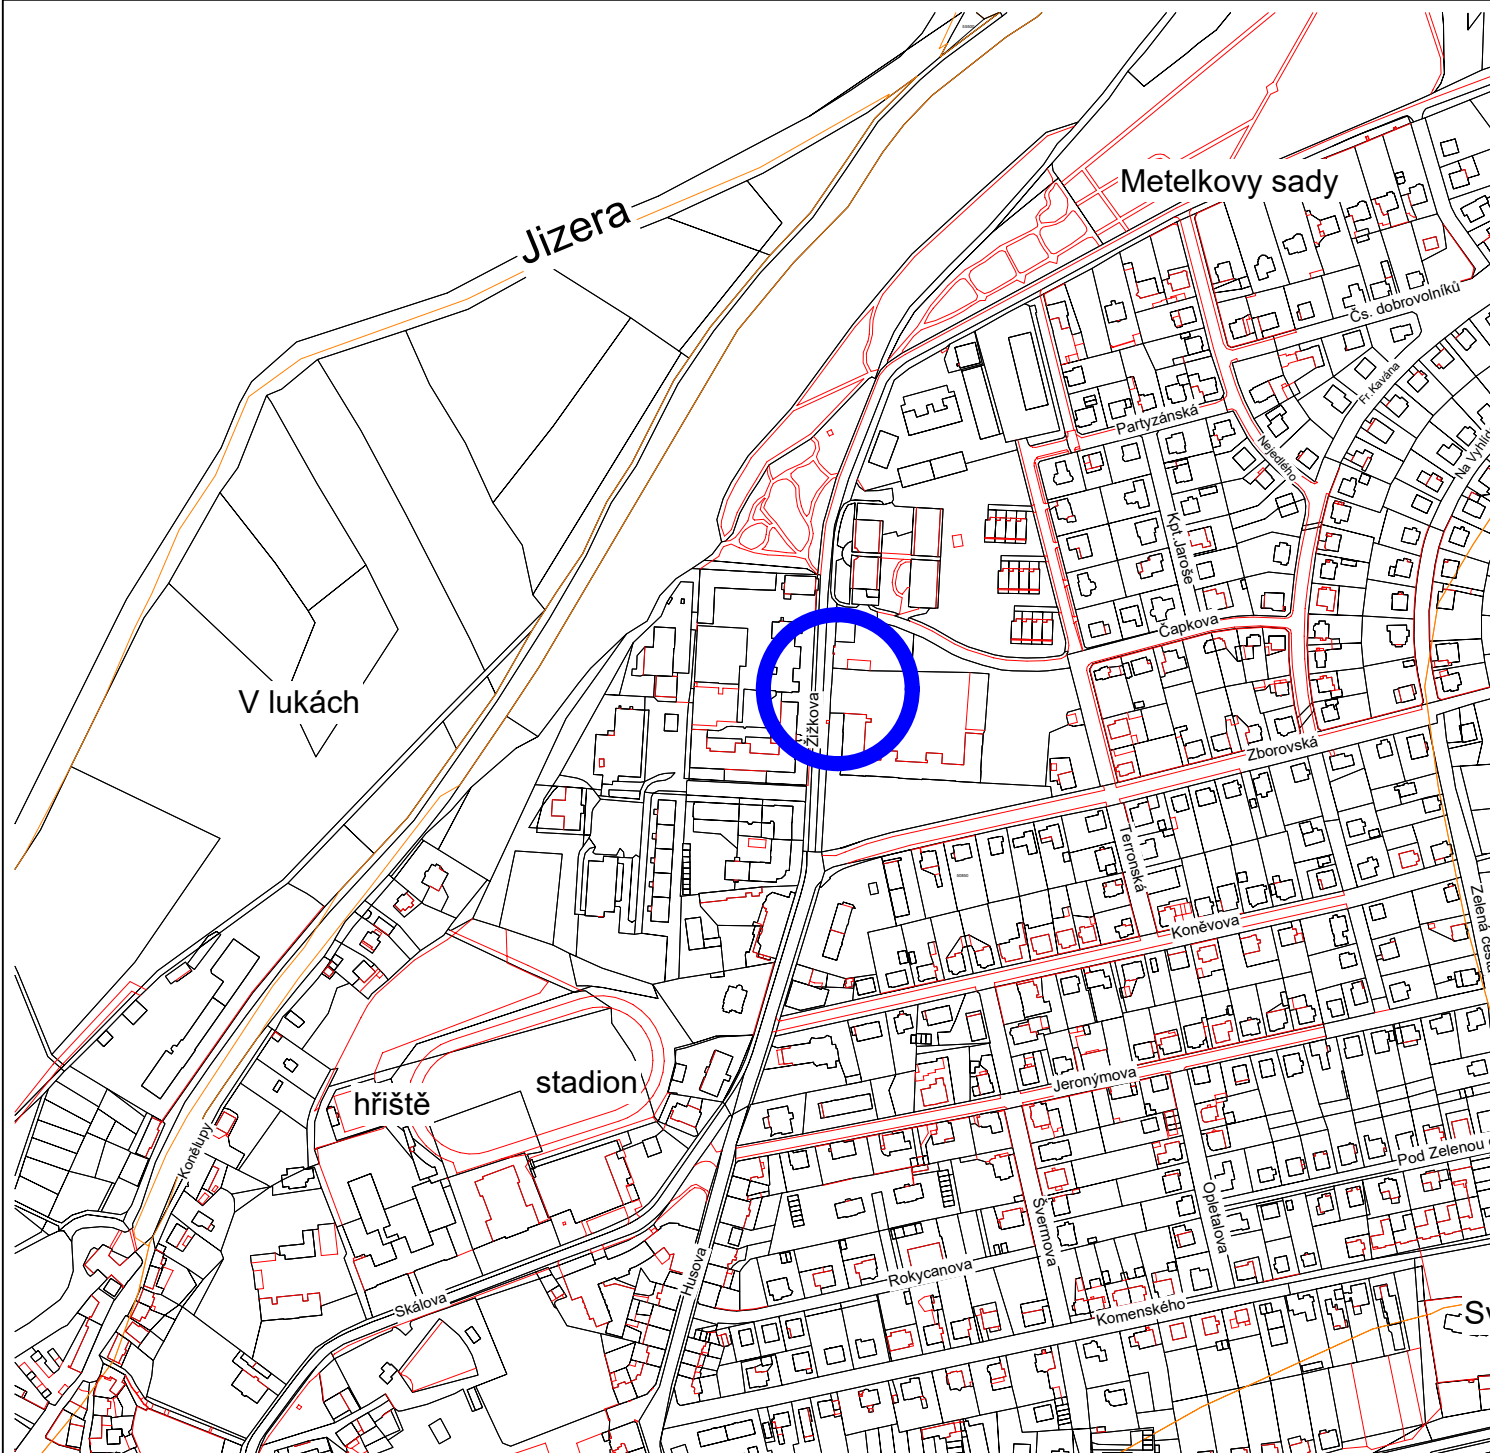

# **ACTIV Projekce, s.r.o.**

sídlo: Ohražnice 55, 511 01 Turnov  
 kancelář: Masarykovo nám. 240, 295 01 Mnichovo Hradiště  
 koresp. adresa: P.O. BOX 25, 295 01 Mnichovo Hradiště  
 e-mail: [info@activprojekce.cz](mailto:info@activprojekce.cz), web: [www.activprojekce.cz](http://www.activprojekce.cz)  
 mob.: +420 739 292 861, IČ 27538320, DIČ CZ27538320

## **ZPRACOVATEL ČÁSTI:**

Vypracoval:  
 Pospíchal Petr  
 Zodpovědný projektant:  
 Pospíchal Petr

AKCE:

**OPRAVA STÁVAJÍCÍHO VENKOVNÍHO SCHODIŠTĚ U OBJEKTU  
 OBCHODNÍ A HOTELOVÉ ŠKOLY, ZBOROVSKÁ ČP. 519 TURNOV  
 na p.p.č. 869/3, v k.ú. Turnov**

OBJEDNATEL:

**Město Turnov**  
 Antonína Dvořáka 335, 511 01 Turnov, IČ: 00276227

ČÁST, PROFESE:

**SITUACE STAVBY**


VÝKRES:

**CELKOVÝ SITUAČNÍ VÝKRES STAVBY**

razítko a podpis

Číslo zakázky:		Výtisk č.:
18/09-004		
Datum:		
Část:	Stupeň:	Změna:
C.	DSP DUR	---
Č.výkr.:	Formát:	Měřítko:
2	1 x A4	1:5000



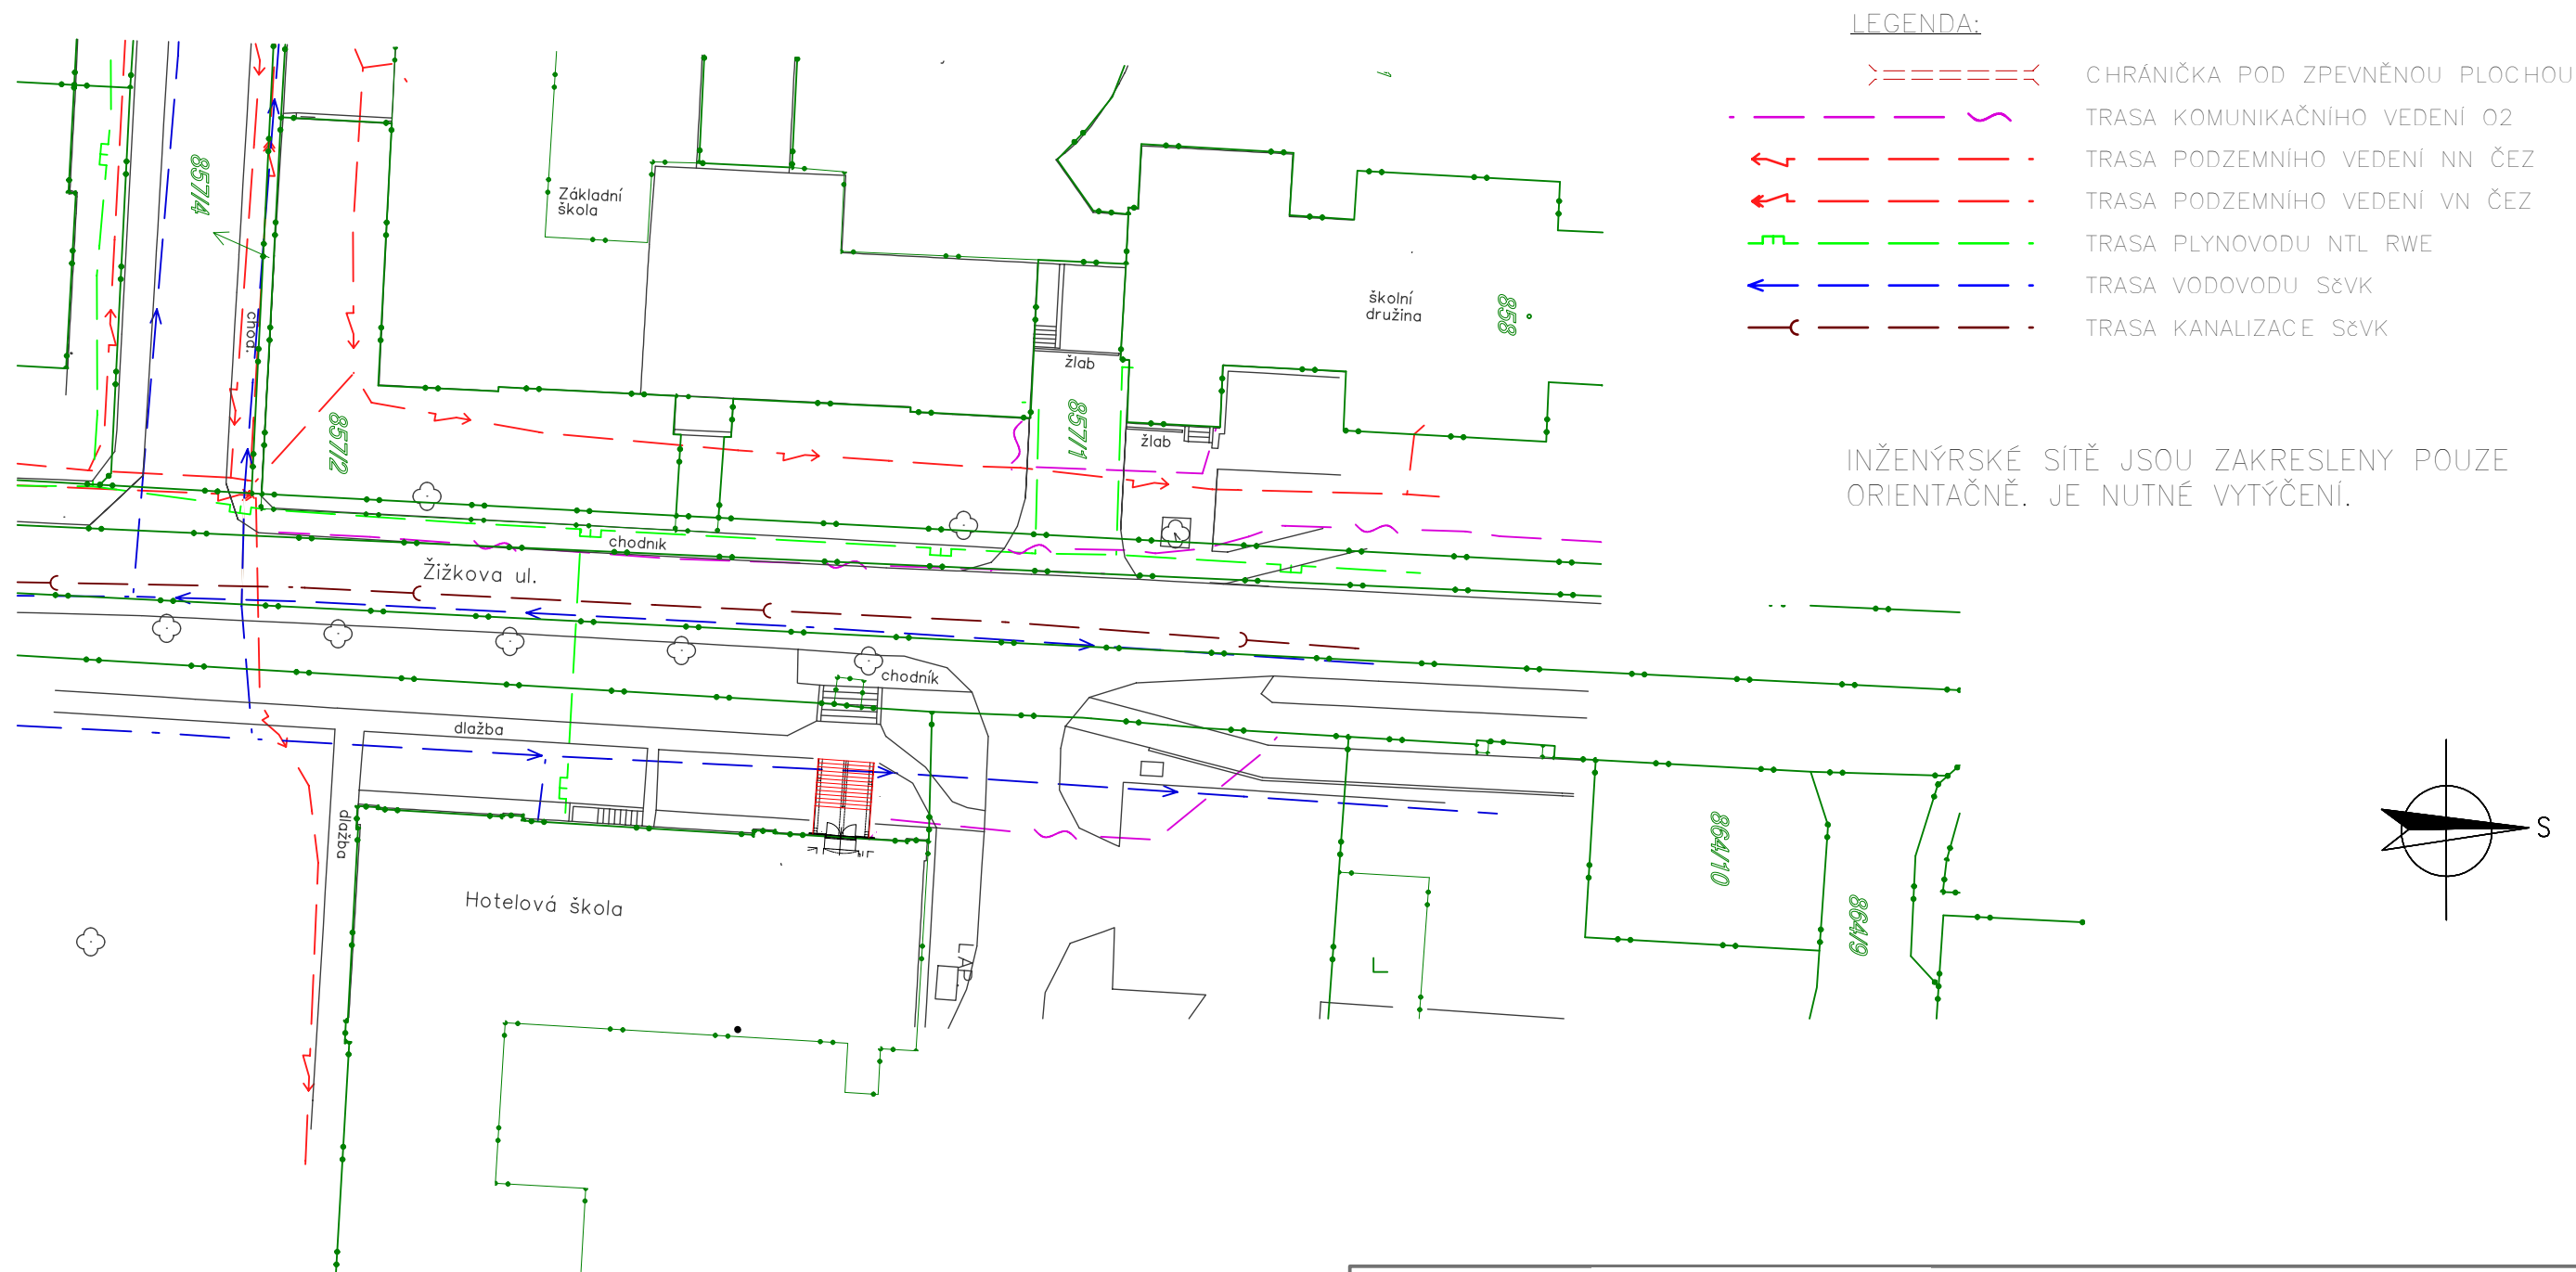

**ACTIV Projekce, s.r.o.**

sídlo: Ohrazenice 55, 511 01 Turnov  
kancelář: Masarykovo nám. 240, 295 01 Mnichovo Hradiště  
koresp. adresa: P.O. BOX 25, 295 01 Mnichovo Hradiště  
e-mail: [info@activprojekce.cz](mailto:info@activprojekce.cz), web: [www.activprojekce.cz](http://www.activprojekce.cz)  
mob.: +420 739 292 861, IČ 27538320, DIČ CZ27538320

**ZPRACOVATEL ČÁSTI:**

Vypracoval:  
Pospíchal Petr  
Zodpovědný projektant:  
Pospíchal Petr

**AKCE:**

**OPRAVA STÁVAJÍCÍHO VENKOVNÍHO SCHODIŠTĚ U OBJEKTU  
OBCHODNÍ A HOTELOVÉ ŠKOLY, ZBOROVSKÁ ČP. 519 TURNOV  
na p.p.č. 869/3, v k.ú. Turnov**

**OBJEDNATEL:**

**Město Turnov  
Antonína Dvořáka 335, 511 01 Turnov, IČ: 00276227**

**ČÁST, PROFESE:**

**VÝKRES:**

**KOORDINAČNÍ SITUAČNÍ VÝKRES**

*razítko a podpis*

Číslo zakázky:  
**18/09-004**

Datum:

Výtisk č.:

Část:

Stupeň:  
**DPS**

Změna:

Č.výkr.:  
**3**

Formát:  
**2 x A4**

Měřítko:  
**1:500**



## ACTIV Projekce, s.r.o.

sídlo: Ohražnice 55, 511 01 Turnov  
 kancelář: Masarykovo nám. 240, 295 01 Mnichovo Hradiště  
 koresp. adresa: P.O. BOX 25, 295 01 Mnichovo Hradiště  
 e-mail: info@activprojekce.cz, web: www.activprojekce.cz  
 mob.: +420 739 292 861, IČ 27538320, DIČ CZ27538320

ZPRACOVATEL ČÁSTI:

Vypracoval:

Pospíchal Petr

Zodpovědný projektant:

Pospíchal Petr

AKCE:

**OPRAVA STÁVAJÍCÍHO VENKOVNÍHO SCHODIŠTĚ U OBJEKTU  
 OBCHODNÍ A HOTELOVÉ ŠKOLY, ZBOROVSKÁ ČP. 519 TURNOV  
 na p.p.č. 869/3, v k.ú. Turnov**

OBJEDNATEL:

**Město Turnov**

**Antonína Dvořáka 335, 511 01 Turnov, IČ: 00276227**

ČÁST, PROFESE:

**SITUACE STAVBY**

VÝKRES:

**KATASTRALNÍ SITUAČNÍ VÝKRES**

razítko a podpis

Číslo zakázky:

**18/09-004**

Datum:

Výtisk č.:

Část:  
**C.**

Stupeň:  
DSP  
DUR

Změna:

---

Č.výkr.:  
**4**

Formát:  
**1 x A4**

Měřítko:

**1:1000**