


BYT 1+KK
PŮDORYS

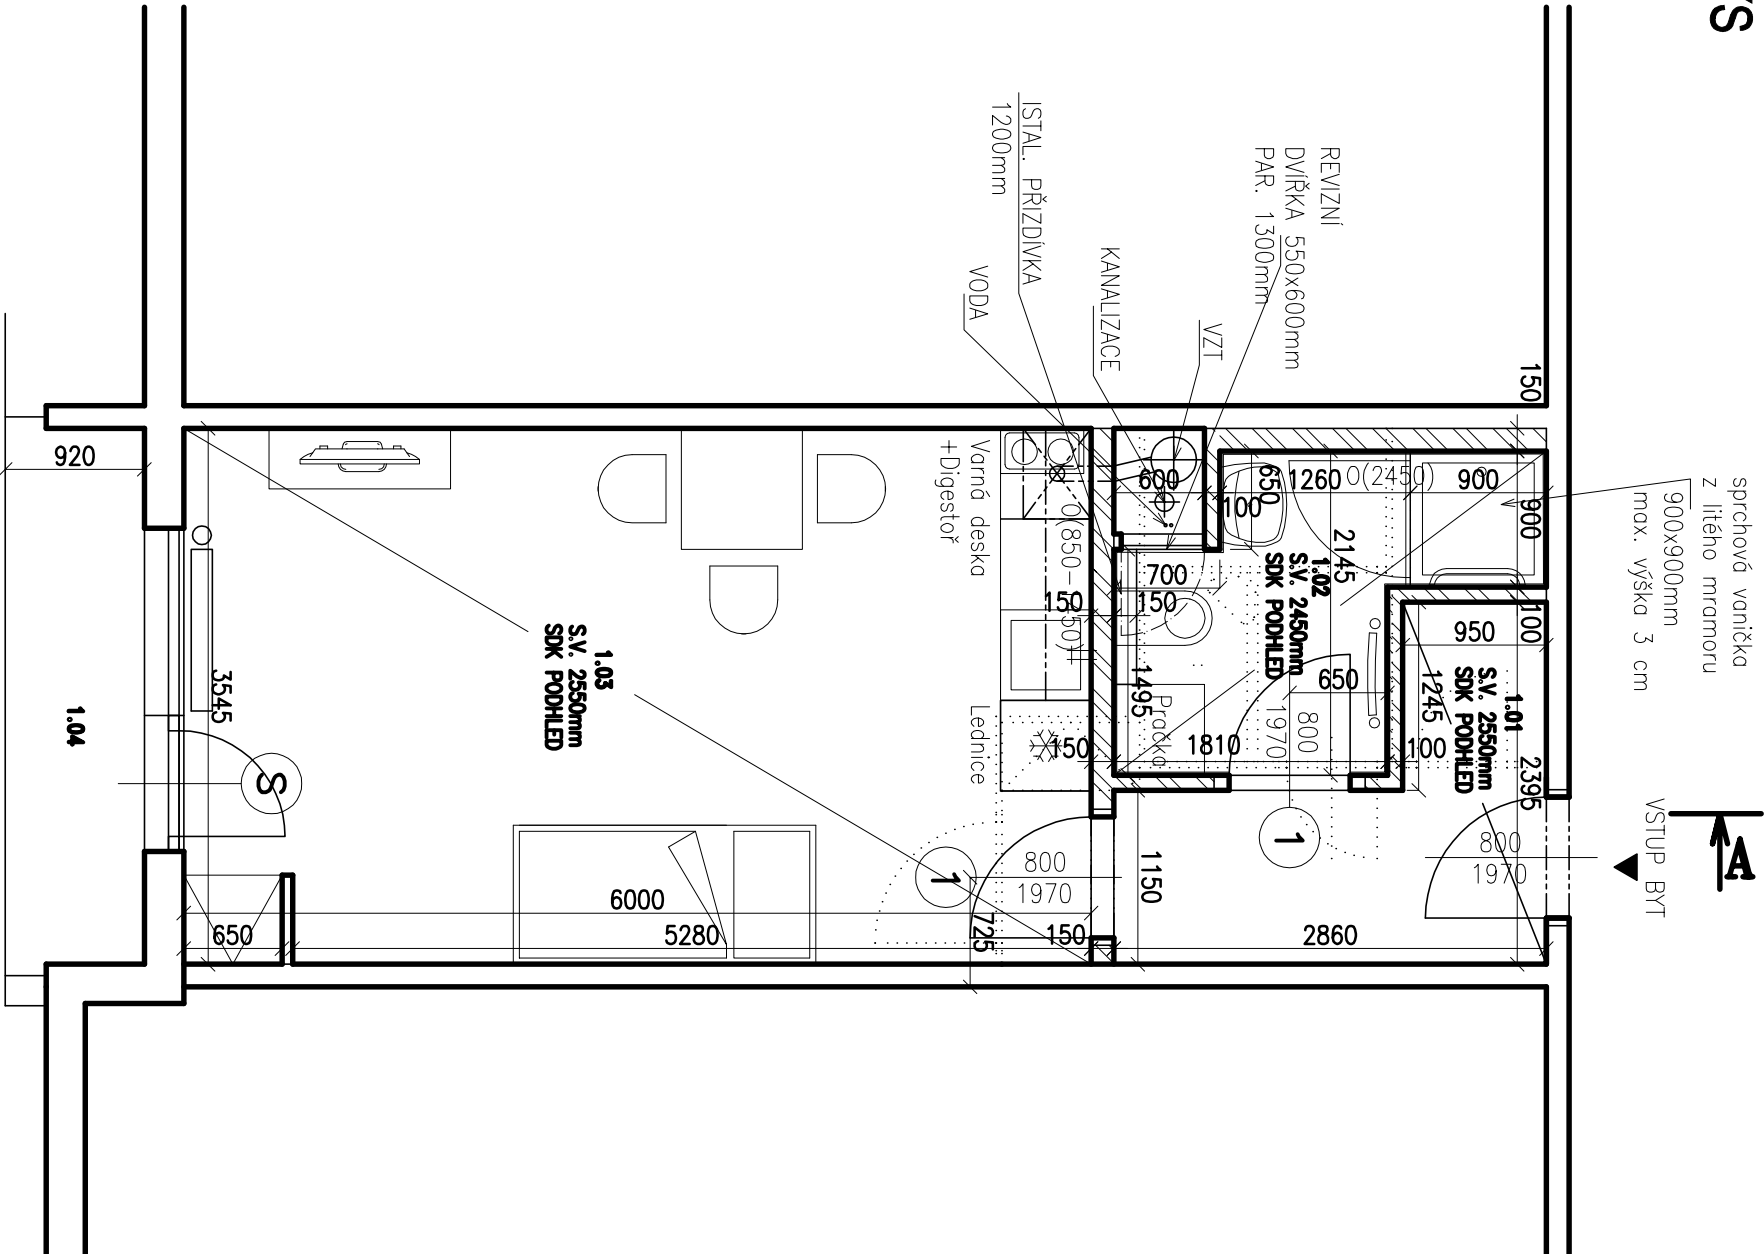

TABULKA MÍSTNOSTÍ

Č.	MÍSTNOST	m ²	OZN.	PODLAHA	OPRAVA POKROU		MALBA	POZN.
					STĚN	STROPU		
1.01	ZÁDVEŘÍ	4,5	P1	PVC	ŠTUKOVÁ OMITKA	SÁDROKARTON RB 12,5	HET-LINE BARVA BILÁ	SOKLOVÁ LIŠTA
1.02	KOUPELNA+WC	4,4	P2d	KERAMICKÁ DLAŽBA	ŠTUKOVÁ OMITKA + KER. OBKLAD	SÁDROKARTON RB 12,5	HET-LINE BARVA BILÁ	KERAM. OBKLAD v=2450mm
1.03	OBÝV. POKOJ+ KK	21,3	P1	PVC	ŠTUKOVÁ OMITKA	SÁDROKARTON RB 12,5	HET-LINE BARVA BILÁ	SOKLOVÁ LIŠTA
1.04	BALKÓN	3,3	S	KERAMICKÁ DLAŽBA				

S – STÁVAJÍCÍ KONSTRUKCE

LEGENDA:

- STÁVAJÍCÍ ZDIVO A KONSTRUKCE
- NOVÉ ZDIVO Z POROBETONOVÝCH PŘÍČKOVEK
- BOURANÉ ZDIVO A KONSTRUKCE

POZNÁMKA:

- PŘED PROVEDENÍM KERAMICKÝCH OBKLADŮ BUDE PROVEDENA KONTROLA ROVNOSTI STĚN.
- V PŘÍPADĚ ZJIŠTĚNÍ NEPŘÍMĚŘENÝCH NEROVNOSTÍ STĚN BUDE ROZHODNUTO O JEJICH VYROVNÁNÍ POD KERAMICKÝ OBKLAD
- SOUČÁSTÍ REKONSTRUKCE BYTU BUDE I INSTALACE VEŠKERÉHO NAVRŽENÉHO VYBAVENÍ DLE SOUPISU PRVKŮ INTERIÉRU
- VNITŘNÍ PARAPETY BUDOU ZACHOVÁNY
- HYDROIZOLACE VE SPRCHÁCH BUDE PROVEDENA I NA STĚNÁCH DO VÝŠKY 2450mm
- BUDE PROVEDEN NATĚR STÁVAJÍCÍCH OTOPNÝCH TĚLES
- V KOUPELNĚ BUDE OSAZEN EL. OTOPNÝ ŽEBŘÍK

okce:				č. zakázky: 34/X 17	
STAVEBNÍ OPRAVY BYTŮ V DOMĚ S PĚČOVATELSKOU SLUŽBOU, GRANÁTOVÁ ČP.1897, TURNOV				ING. PAVEL MAREK projektční atelier	
místo:		p.p.č. 1660/91, kč. Turnov		Kudrnáčova 1290, TURNOV	
objednavatel:		Město Turnov, Antonína Dvořáka 335, Turnov 51101		p.marek@rejon-marek.cz	
stav. úřad:		Turnov		telefon: 481 325 185	
investor:		Město Turnov, Antonína Dvořáka 335, Turnov 51101		604 852 002	
zodp. projektant:		Ing. Pavel Marek		datum: 02/2019	
vypracoval:		Tomáš Kročil, Dis.		stupeň: DVZ	
obsah:		BYT 1+KK PŮDORYS		č. výkresu: D1.0.1	
				měřítko: 1:50	