



ZED', ČÁST B1

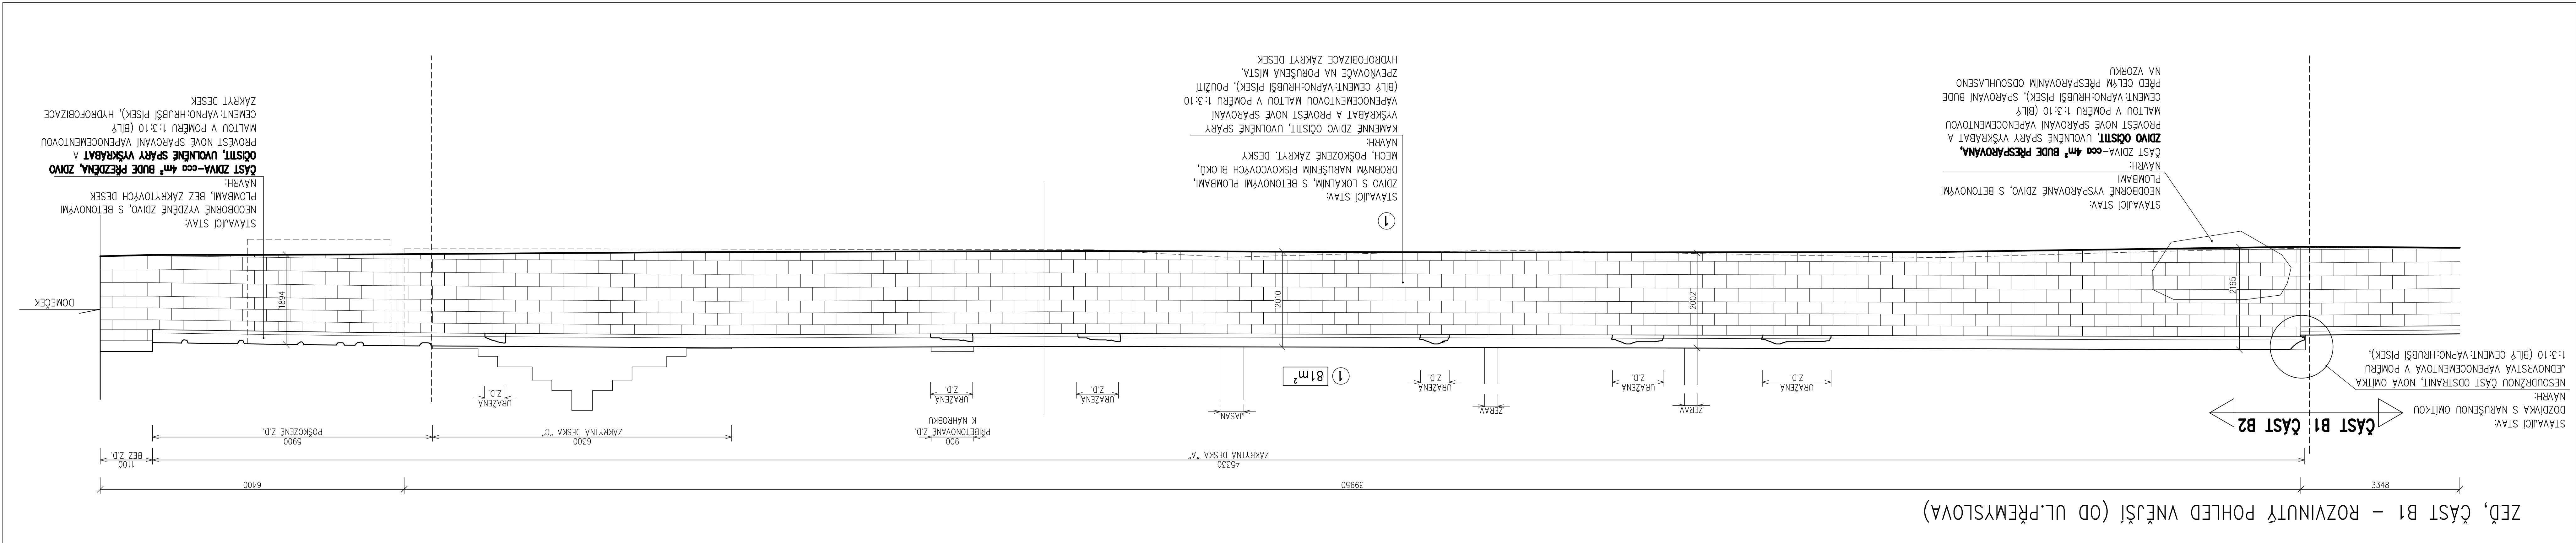

ZÁKRYTOVÁ DESKA- typ A
M 1:20

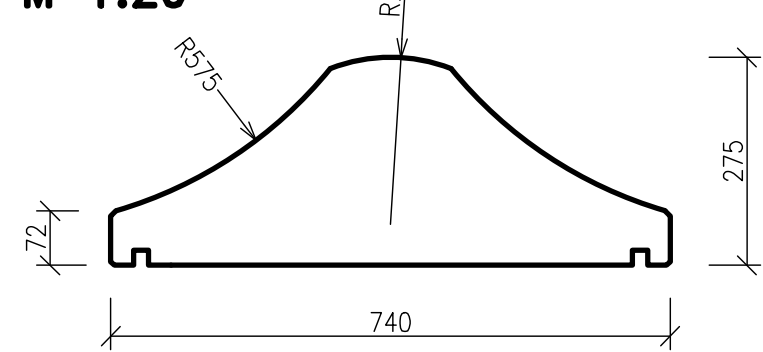


ZÁKRYTOVÁ DESKA- typ C
M 1:20




NOVÉ ZÁKRYTOVÉ DESKY:
PROFILACE DLE STÁVAJÍCÍCH DESEK – NUTNO OMĚŘIT A DLE
TLOUŠTKY ZDIVA, DESKA typ C UPRAVENA S OHLEDEM NA
PODMÍNKY PŘÍSTAVBY KE ZDI
1:3:10 (BILÝ CEMENT:VÁPNO:HRUBŠÍ PÍSEK),
BOŽANOVSKÝ PÍSKOVEC, VODNÍ DŘÁŽKY, LAZUROVANÉ PIGMENTY,
DĚLKA SEGMENTŮ cca 0,75m, OSAŽENO NA VÁPNECEMENTOVOU
MALTOU VČETNĚ SPÁROVÁNÍ V POMĚRU 1:3:10 (BILÝ
CEMENT:VÁPNO:HRUBŠÍ PÍSEK), HYDROFOBIZACE ZÁKRYT DESEK
typ A – 13 bm
typ C – 6,5bm


ZED', ČÁST B1 – VÝSEK PŮDORYSU

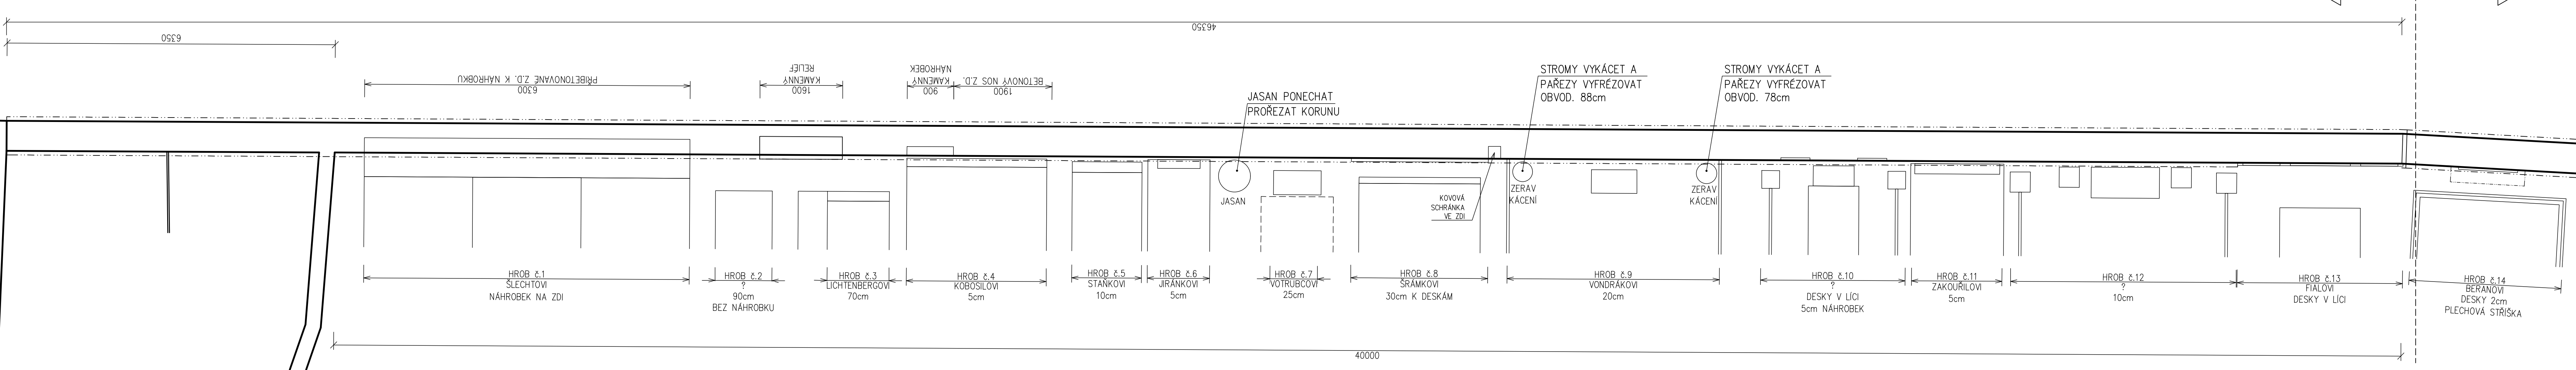


ZED', ČÁST B1 – ROZVINUTÝ POHLED VNITŘNÍ (OD HRŠBITOVA)

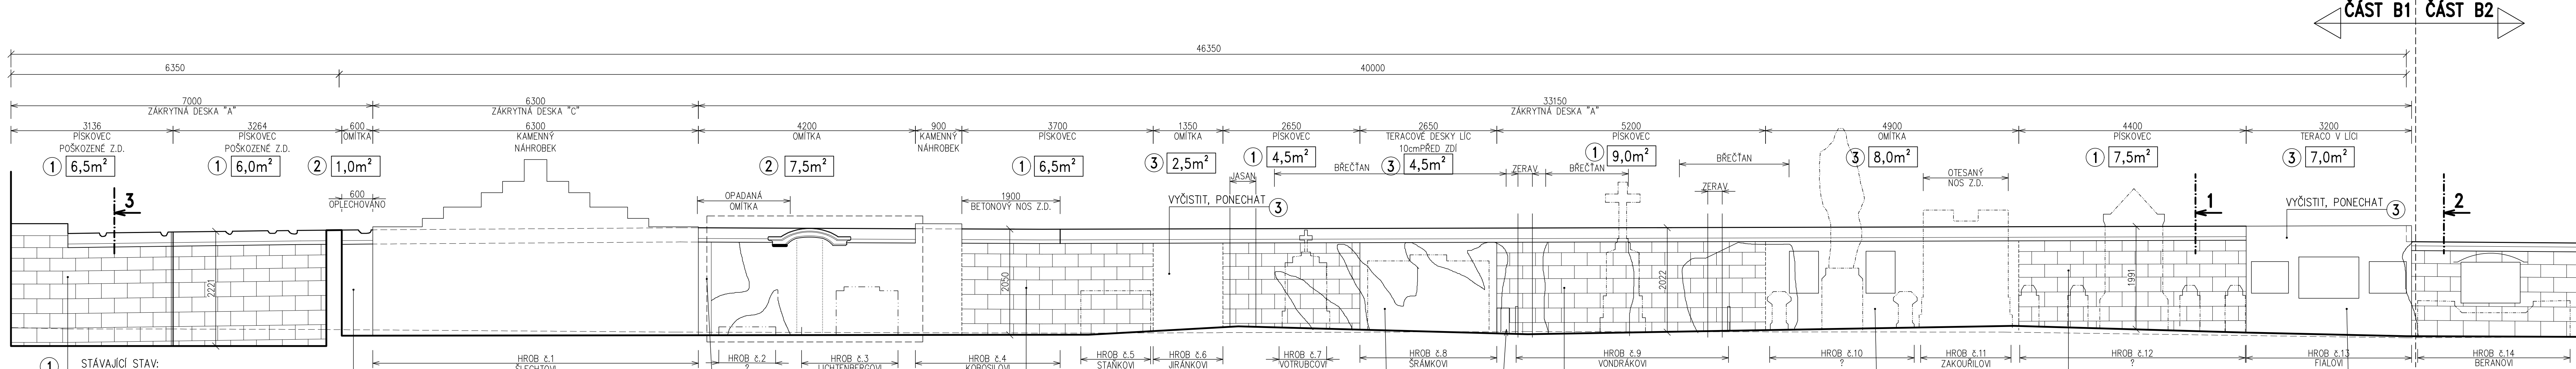

SITUAČNÍ SCHÉMA ZDI

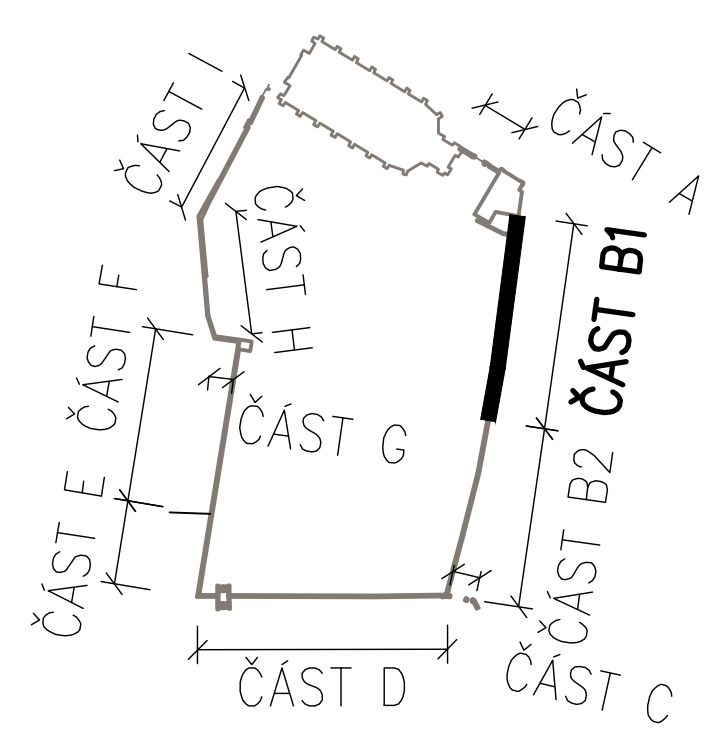

ŘEZ 3-3

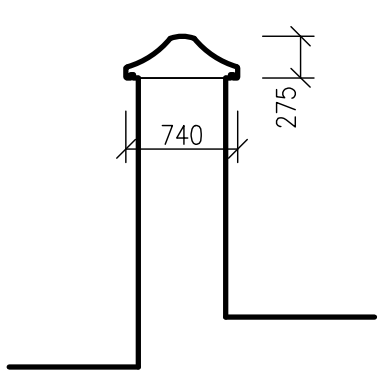

ŘEZ 1-1
typ A



ŘEZ 2-2
typ B



Zodpovědný projektant Ing. Richard Müller	Vypracoval Josef Košík	Kontroloval Ing. Petr Chval	PROFES PROJEKT s.r.o. Ing. Petr Chval Vápená 272, Turnov tel. 481 510 811 fax 481 510 812 e-mail: profeprojekt@profeprojekt.cz www.profeprojekt.cz
Místo: Turnov	Stavební úřad: Turnov	Šuplí: Město Turnov, Antonína Dvořáka 335, 511 22 Turnov	DSR Datum 11.2015
Alce: OPRAVA HRŠBITOVNÍ ZDI U KOSTELA NAROZENÍ PANNY MARIE TURNOV - 1. ETAPA D.1.1 ARCHITEKTONICKO - STAVEBNÍ ŘEŠENÍ	Měřítko: 1:50	Číslo zakázky 16102A	Výšek č. 16102A
Příloha: ZED' - ČÁST B1	Příloha č. D.1.1.b-02		