



ČEKÁRNA
PŮDORYS

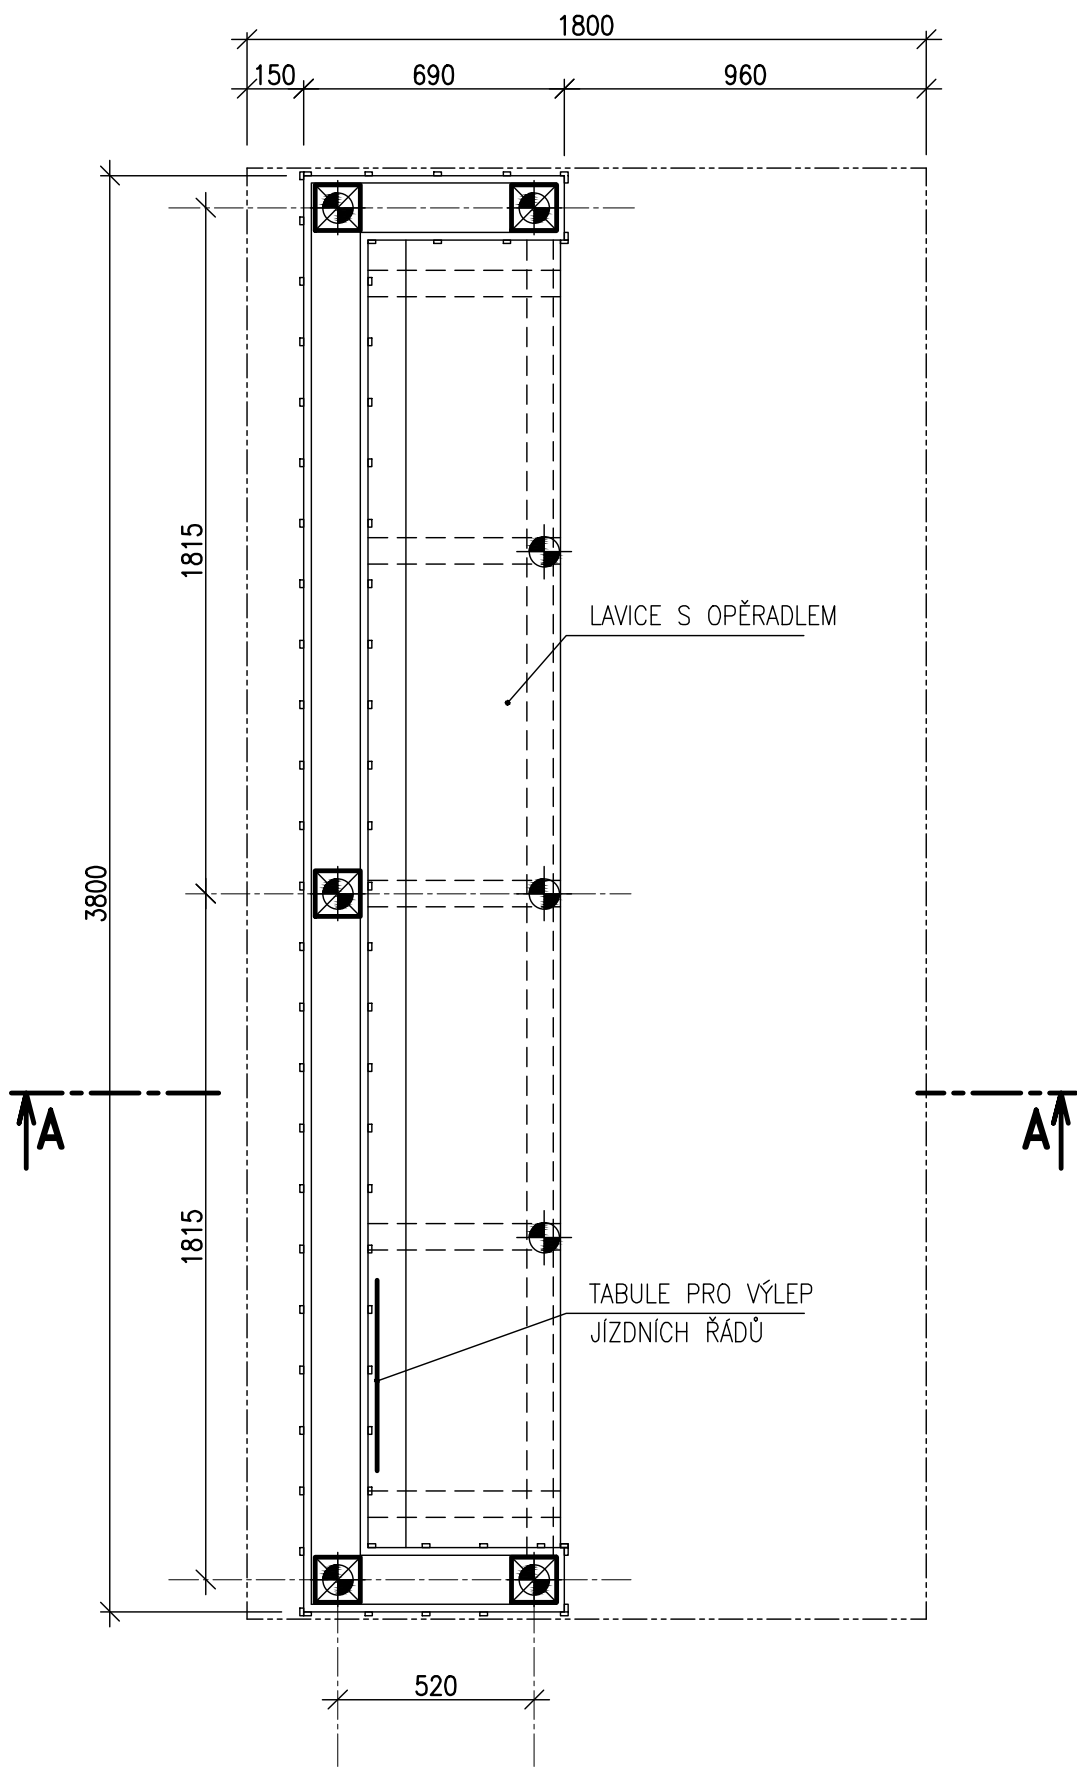

KOTVENÍ 1:10
ŽÁROVÝ POZINK
11ks

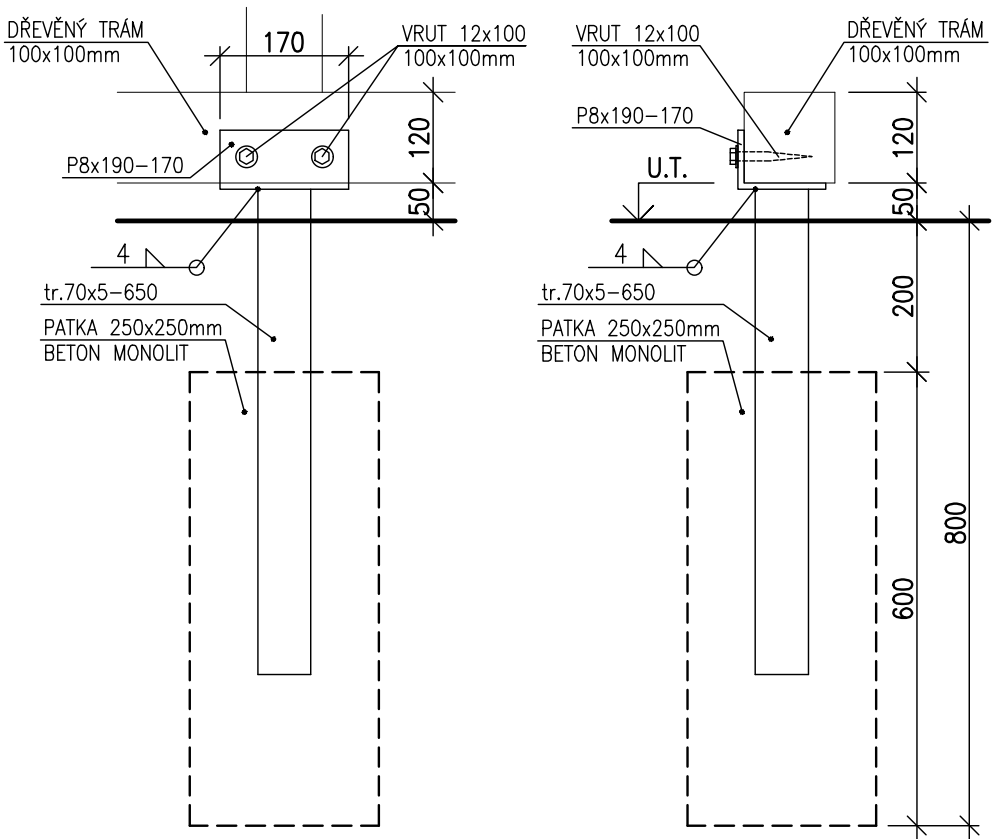


LEGENDA

- 1 DŘEVĚNÝ VERTIKÁLNÍ OBKLAD, HOBLOVANÁ PRKNA TL.20mm–SMRK, Š.150mm+HOBLOVANÉ LATĚ 20x10mm, 2x NÁTĚR XYLADECOR, ODTÍN OŘECH
- 2 TRUHLÁŘSKÉ VÝROBKY,VIDITELNÉ ČÁSTI KONSTRUKCE–HOBLOVANÉ, 2x NÁTĚR XYLADECOR
- 3 KRYTINA – PLECHOVÁ FALCOVANÁ STŘECHA RANILLA, TL.0,8mm, BARVA TMAVĚ ŠEDÁ
- 4 KLEMPÍŘSKÉ VÝROBKY–RANILLA, BARVA TMAVĚ ŠEDÁ


● OCELOVÝ KOTEVNÍ PRVEK, ŽÁROVĚ ZINKOVÁNO, 11ks

POHLEDY 1:100

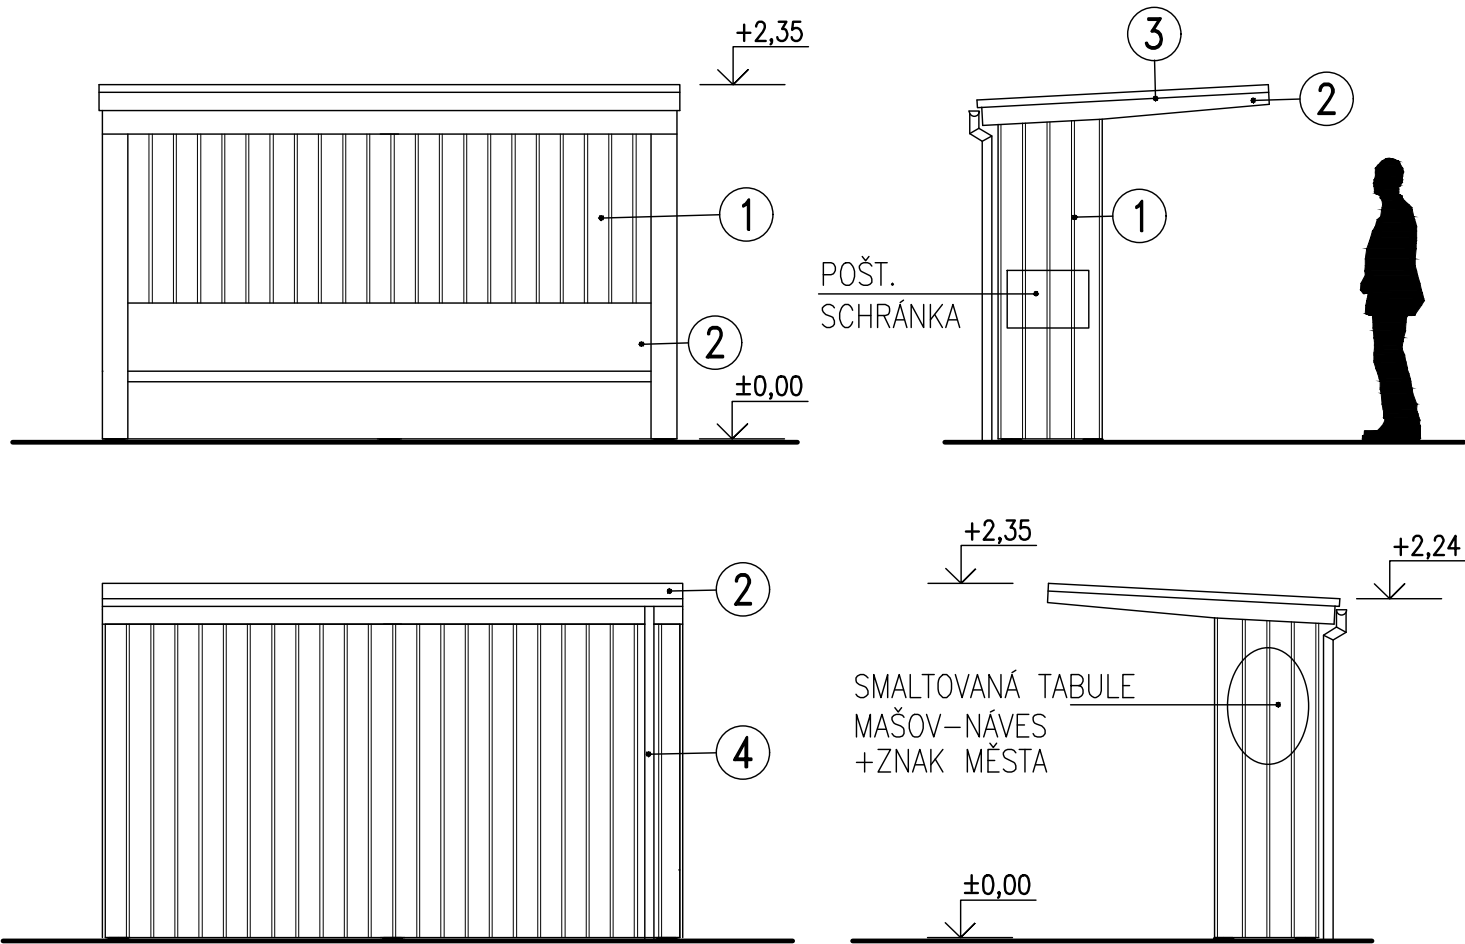

POZNÁMKA:

JEDNÁ SE O STÁVAJÍCÍ ČEKÁRNU, KTERÁ BUDE PŘEMÍSTĚNA NA NOVĚ NAVRŽENÉ STANOVIŠTĚ

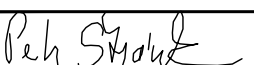Zodpovědný projektant	Vypracoval	Kontroloval	 PROFES PROJEKT spol. s r. o. stavební a projekční firma Vejřichova 272 TURNOV tel. 481319831 fax 481319832 e-mail : profesp@profesprojekt.cz www.profesprojekt.cz
Ing. Petr Štěpánek	Ing. Michaela Mlejnková	Rudolf Hördler	
			

Místo: Turnov	Stavební úřad: Turnov	Stupeň	DSR
Objednatel: Město Turnov, Antonána Dvořáka 335, 511 22 Turnov		Datum	04.2017
Akce: 1:20 AUTOBUSOVÁ ZASTÁVKA MAŠOV - NÁVES		Číslo zakázky	17016
		Měřítko 1:20	Výtisk č.
Příloha: ČEKÁRNA - PŮDORYS, POHLEDY	Příloha č. C.4		