


PŮDORYS 4NP

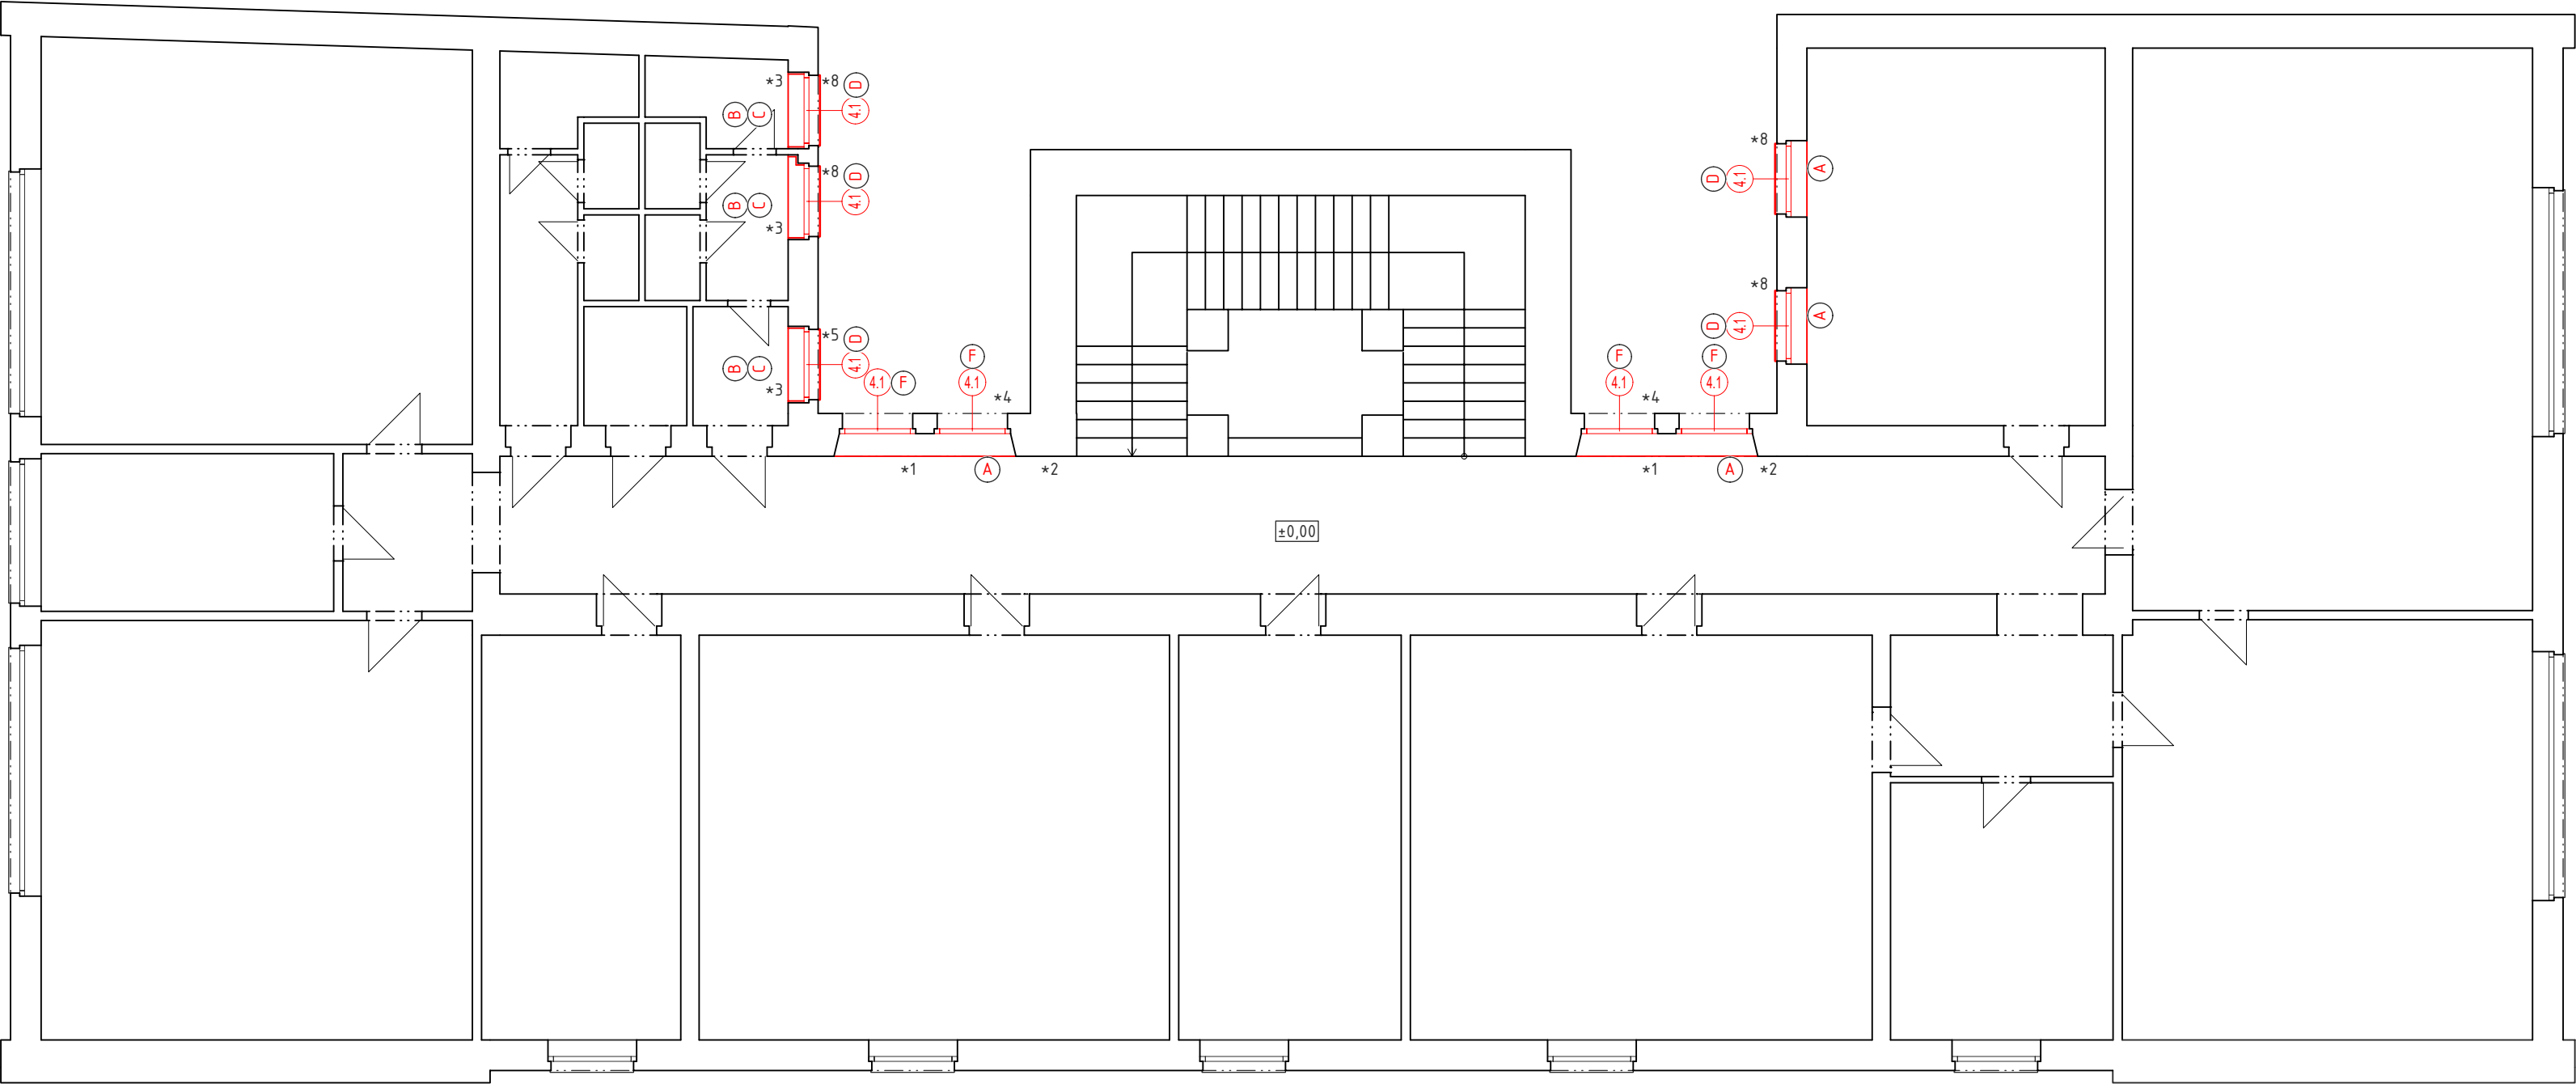

TABULKA OKEN 4.NP

ETAPA	OZN.	POZNÁMKA	KUSY	ŠÍŘKA	VÝŠKA
IV.	4.1	OKNO DVOUKŘÍDLÉ OTEVÍRAVÉ A SKLOPNÉ S SKLOPNÝM NADSVĚTLÍKEM	9	1250	1900

POZNÁMKY K NAVRHOVANÉMU STAVU:  
\*A - PARAPET VNITŘNÍ PLASTOVÝ KOMŮRKOVÝ S PARAPENÍM NOSEM  
\*B - PARAPET VNITŘNÍ PROVEDENÍ Z KERAMICKÉHO OBKLADU  
\*C - OSTĚNÍ PROVEDENO Z KERAMICKÉHO OBKLADU  
\*D - NOVÝ VENKOVNÍ PARAPET  
\*E - NAPOJENÁ NA STÁVAJÍCÍ VENKOVNÍ OPLECHOVANÝ PARAPET KRYCÍ LIŠTOU "L"  
\*F - NAPOJENÁ NA STÁVAJÍCÍ VENKOVNÍ NEOPLECHOVNÝ PARAPET KRYCÍ LIŠTOU "I"  
\*G - PARAPET VNITŘNÍ DŘEVĚNÝ DUBOVÝ, MOŘENÝ S PŘEDNÍ PARAPENÍ KRYCÍ PROFILOVANOU LIŠTOU (VIZ.TZ)  
- DODAVATEL OKEN PROVEDE NÁVRH VENKOVNÍCH OCELOVÝCH MŘÍŽÍ, KTERÉ ODSOUHLASÍ S PAMATKÁŘÍ (VIZ. TZ)  
- VNITŘNÍ MŘÍŽE BUDOU ZRUŠENY BEZ NÁHRADY

ZNÁZORNĚNÍ VÝPLNÍ, RESP. UMÍSTĚNÍ VE ZDIVU JE POUZE SCHÉMATICKY NAZNAČENÉ  
VŠECHNY STÁVAJÍCÍ VÝPLNĚ JOU V PROVEDENÍ JAKO DVOJITÉ (KASTLOVÉ) OKNO

30.08.2021

razítko a podpis

Výtisk č.

POZNÁMKY KE STÁVAJÍCÍMU STAVU:

- \*1 - bez vnitřního parapetu
- \*2 - omyvatelný nátěr výšky 1500 mm
- \*3 - keramický obklad parapetu a ostění
- \*4 - okno cca. 100 mm nad (krakorcovým) venkovním neoplechovaným parapetem
- \*5 - okno cca. s krakorcovým venkovním neoplechovaným parapetem
- \*6 - vnitřní mříže oken
- \*7 - zkosený parapet bez parapetní desky
- \*8 - venkovní neoplechovaný parapet
- \*9 - venkovní mříže oken

AKCE:  
**VÝMĚNA OKENNÍCH VÝPLNÍ**  
ČP. 5 NÁMĚSTÍ ČESKÉHO RÁJE V TURNOVĚ  
na st.p.č. 54 v k.ú. Turnov

OBJEDNATEL:  
Město Turnov  
A. Dvořáka 335, 511 22 Turnov, IČO: 00276227

STAVEBNÍ OBJEKT, PROVOZNÍ SOUBOR:  
ZÁKLADNÍ UMĚLECKÁ ŠKOLA TURNOV

ČÁST, PROFESE:  
ARCHITEKTONICKO-STAVEBNĚ KONSTRUKČNÍ ŘEŠENÍ

VÝKRES:  
PŮDORYS 4NP

Stupeň:  
VÝBĚR  
ZHOTOVITELE

Číslo zakázky:  
21/08-001

Část:  
D.1

Č.výkr.:  
5.1

Změna:  
Formát:  
3 x A4

Měřítko:  
1:100

**AP**  
activ  
projekte

**ACTIV**  
Projekte, s.r.o.

Koresp. adres.: P.O. BOX 25, 285 01 Mladá Hora

e-mail: info@activprojekte.cz, web: www.activprojekte.cz

mob.: +420 739 292 861, IČ 27338320, DIČ CZ27338320