



PŮDORYS

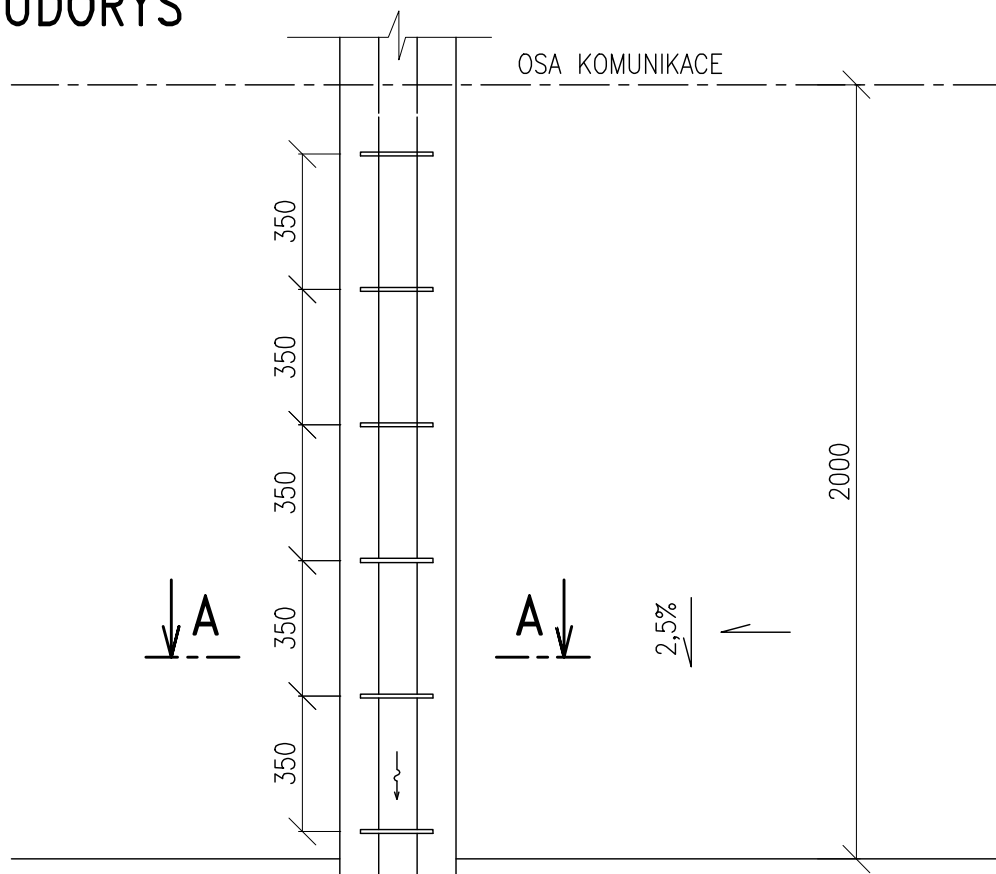


ŘEZ A-A

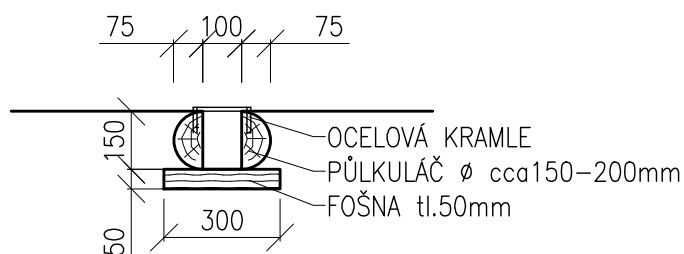

POZNÁMKA:

- 1) SVODNICE BUDE PROVEDENA NA CELOU ŠÍŘKU CESTY
- 2) UMÍSTĚNÍ SVODNIC DLE SITUACE

Zodpovědný projektant	Vypracoval	Kontroloval	 PROFES PROJEKT spol. s r. o. stavební a projektční firma Vejřichova 272 TURNOV tel. 481319831 fax 481319832 e-mail : profesp@profesprojekt.cz www.profesprojekt.cz
Ing. Petr Štěpánek	Ing. Petr Štěpánek	Rudolf Hórdler	
	<i>Petr Štěpánek</i>	<i>Rudolf Hórdler</i>	

Místo: Krčkovice	Stavební úřad: Turnov	Stupeň	DSR
Objednatel: Město Turnov, Ant.Dvořáka 335		Datum	03.2011
Akce: PŘÍJEZDOVÁ KOMUNIKACE K TÁBOROVÉ ZÁKLADNĚ V KRČKOVICÍCH		Číslo zakázky	11012
		Měřítko 1:20	Výtisk č.
Příloha: SVODNICE		Příloha č. C.1.05	