


BYT 2+kk STÁVAJÍCÍ STAV
PŮDORYS

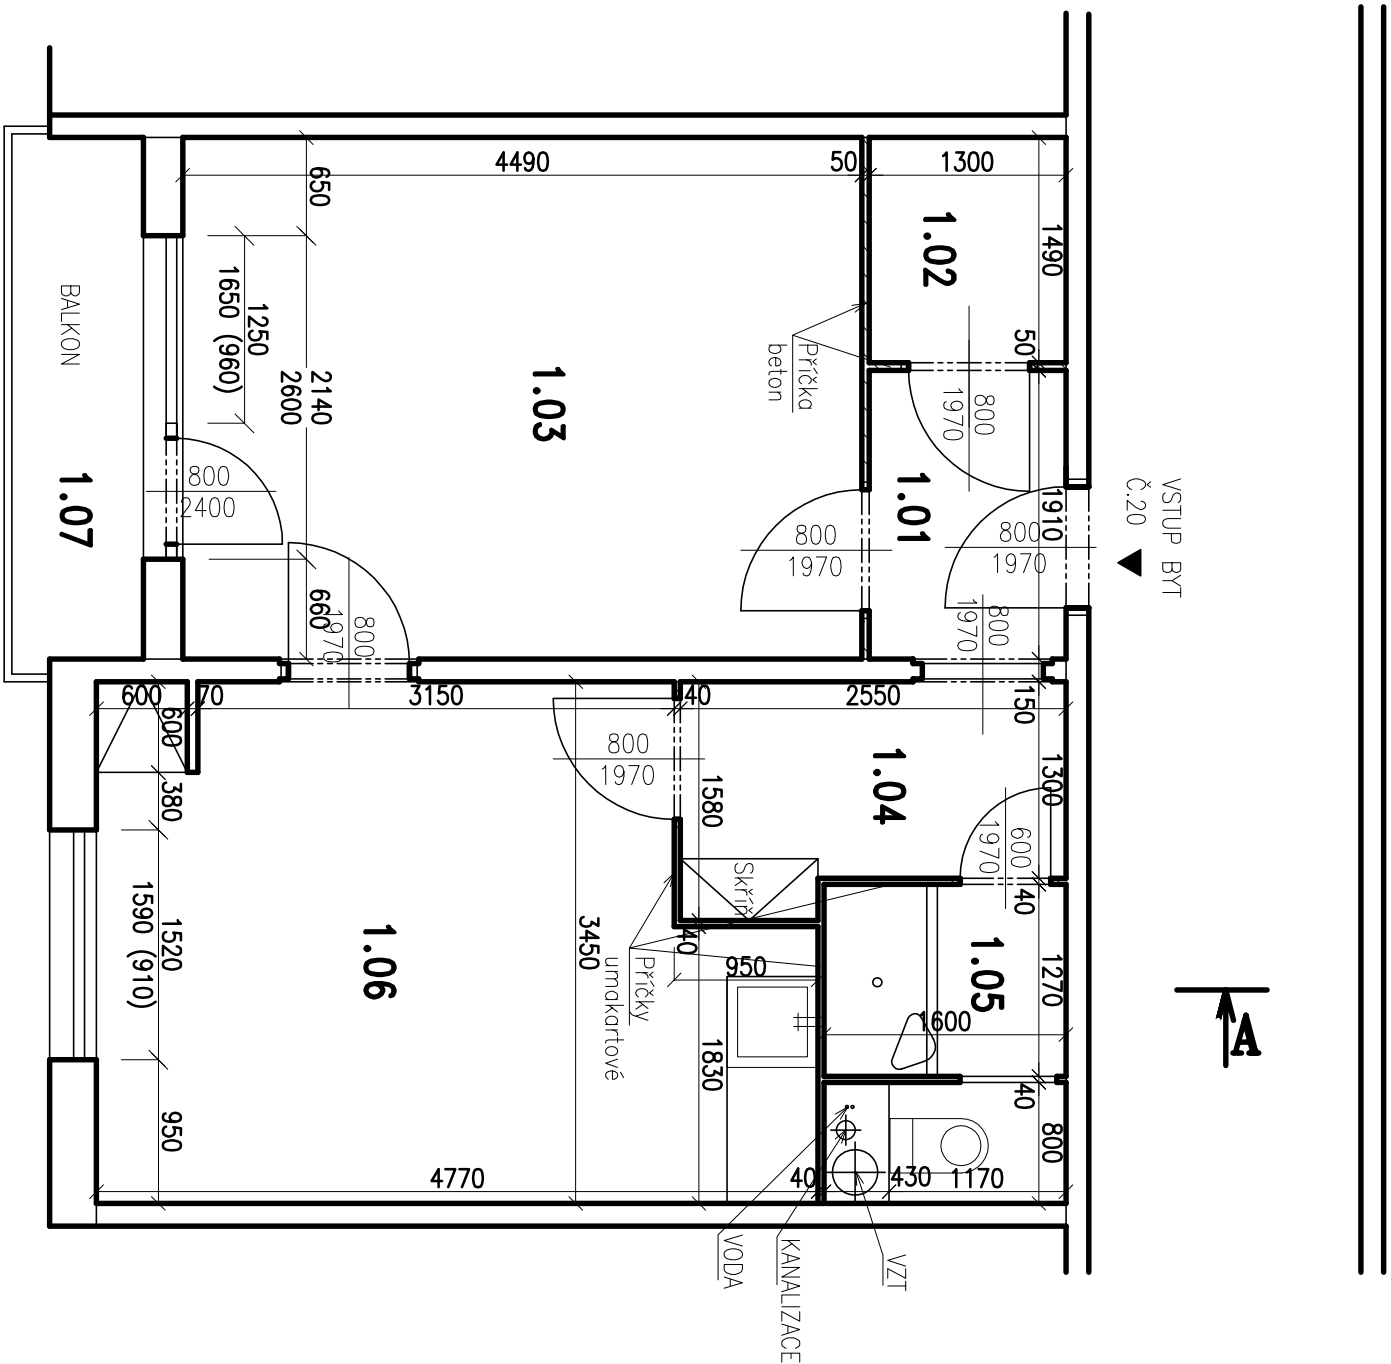

TABULKA MÍSTNOSTÍ

Č.	MÍSTNOST	m ²	PODLAHA
1.01	ZADVEŘÍ	2,5	LINOLEUM
1.02	KOMORA	1,9	LINOLEUM
1.03	OBÝV. POKOJ	15,5	LINOLEUM
1.04	CHODBA	3,6	LINOLEUM
1.05	KOUPELNA+WC	3,0	LINOLEUM
1.06	JÍDELNA +KK	14,9	LINOLEUM
1.07	BALKÓN	3,0	KERAMICKÁ DLAŽBA

akce:		STAVEBNÍ OPRAVY BYTU Č.20 V DOMĚ S PEČOVATELSKOU SLUŽBOU, GRANAŤOVÁ ČP.1897, TURNOV		č. zakázky: 34/X 17	
místo:		p.p.č. 1660/91, Kd. Turnov		<div>ING. PAVEL MAREK</div> <div>projektční atelier</div> <div>Kudrnáčova 1290, TURNOV</div> <div>p.marek@rejon-marek.cz</div> <div>telefon: 481 325 185,</div> <div>604 852 002</div>	
objednavatel:		Město Turnov, Antonína Dvořáka 335, Turnov 51101			
stav. úřad:		Turnov			
investor:		Město Turnov, Antonína Dvořáka 335, Turnov 51101		datum: 05/2022	
zodp. projektant:		Ing. Pavel Marek		stupeň: DVZ	
vyraboval:		Tomáš Kročil, Dis.		č. výkresu: D1.1	
obsah:		BYT 2+KK STÁVAJÍCÍ STAV PŮDORYS		měřítko: 1:50	