


BYT 2 +KK
PŮDORYS

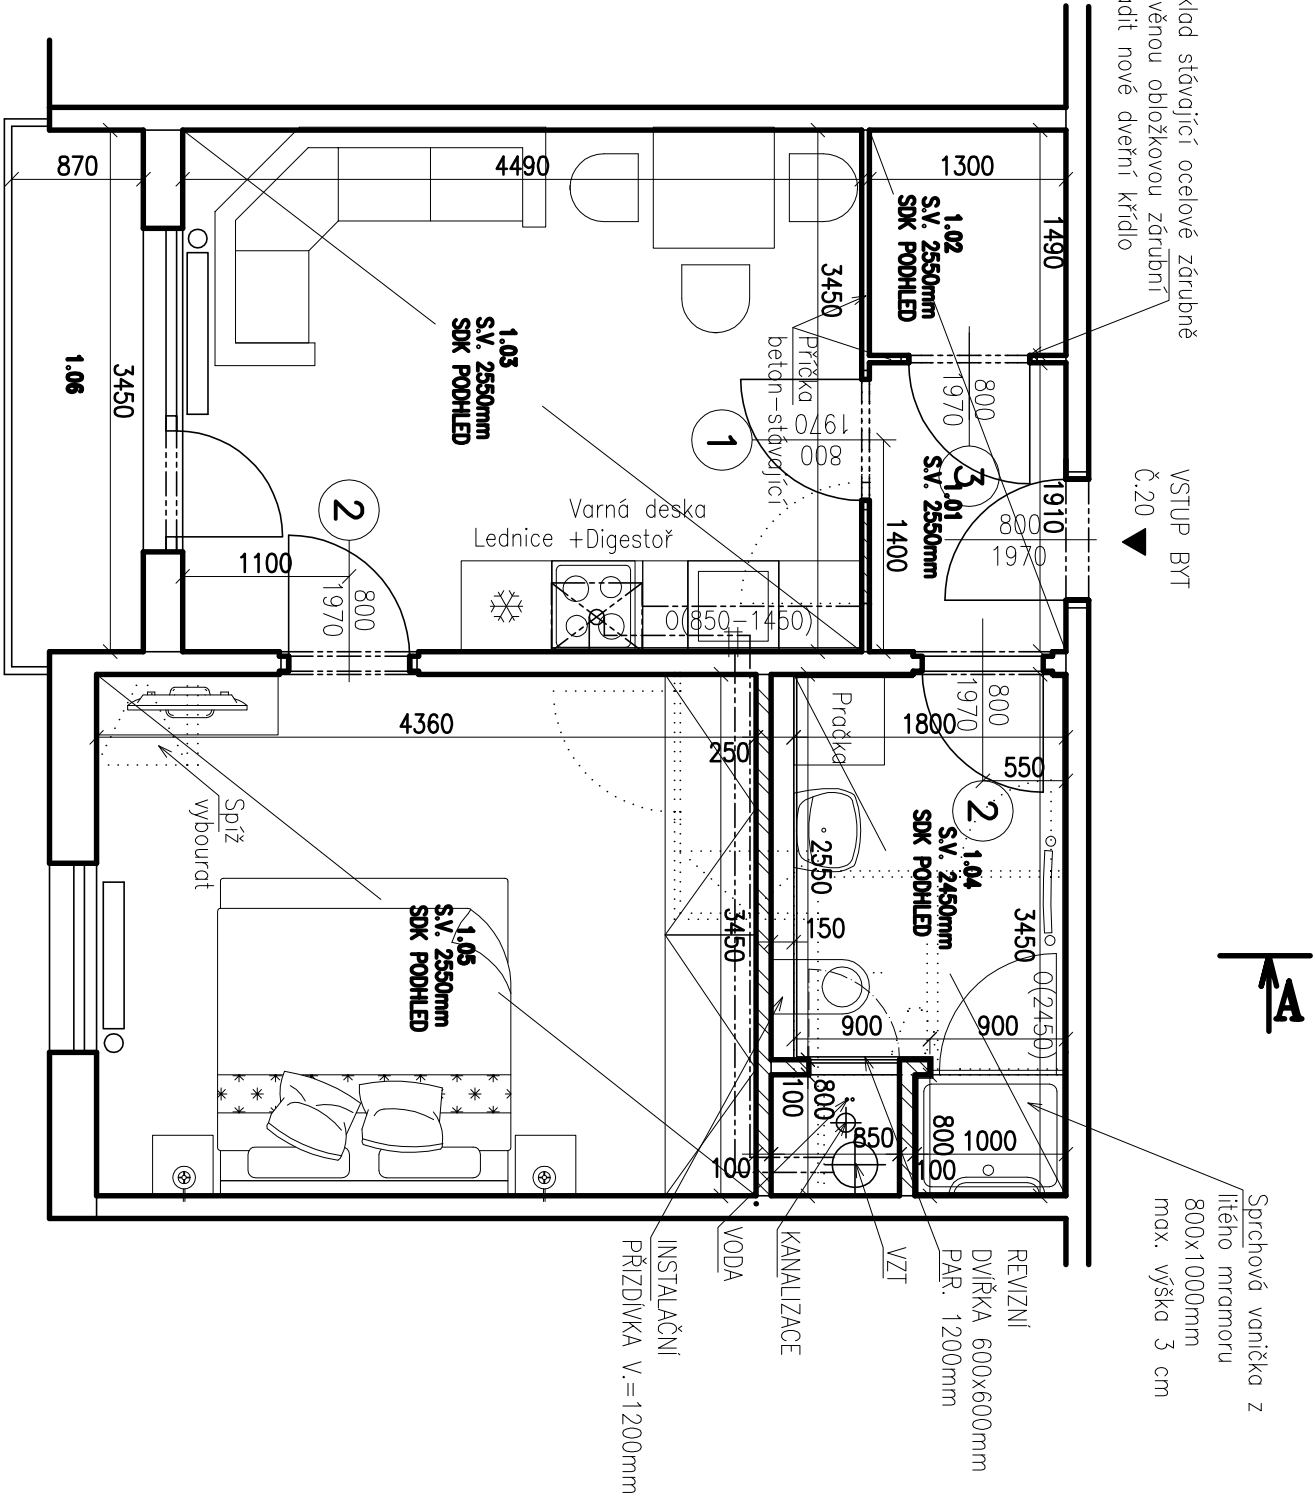

TABULKA MÍSTNOSTÍ

Č.	MÍSTNOST	m ²	OZN.	PODLAHA	OPRAVA POVRCHU		MALBA	POZN.
					STĚNA	STROP		
1.01	ZADVĚŘÍ	2,5	P1	PVC	ŠTUKOVÁ OMITKA	ŠADROKARTON RB 12,5	HET-LINE BARVA BILÁ	SOKLOVÁ LIŠTA
1.02	SKLAD	1,9	P1	PVC	ŠTUKOVÁ OMITKA	ŠADROKARTON RB 12,5	HET-LINE BARVA BILÁ	SOKLOVÁ LIŠTA
1.03	OBÝV. POKOJ + KK	15,5	P1	PVC	ŠTUKOVÁ OMITKA	ŠADROKARTON RB 12,5	HET-LINE BARVA BILÁ	SOKLOVÁ LIŠTA
1.04	KOUPELNA+WC	5,5	P2d	KERAMICKÁ DLAŽBA	ŠTUKOVÁ OMITKA + KER. OBKLAD	ŠADROKARTON RB 12,5	HET-LINE BARVA BILÁ	KERAM. OBKLAD V=2450mm
1.05	LOŽNICE	15,0	P1	PVC	ŠTUKOVÁ OMITKA	ŠADROKARTON RB 12,5	HET-LINE BARVA BILÁ	SOKLOVÁ LIŠTA
1.06	BALKÓN	3,0	S	KERAMICKÁ DLAŽBA				

S – STÁVAJÍCÍ KONSTRUKCE

LEGENDA:

- STÁVAJÍCÍ ZDIVO A KONSTRUKCE
- NOVÉ ZDIVO Z POROBETONOVÝCH PŘÍČKOVEK
- BOURANÉ ZDIVO A KONSTRUKCE

POZNÁMKA:

- PŘED PROVEDENÍM KERAMICKÝCH OBKLADŮ BUDE PROVEDENA KONTROLA ROVNOSTI STĚN. V PŘÍPADĚ ZJIŠTĚNÍ NEPŘÍMĚŘENÝCH NEROVNOSTÍ STĚN BUDE ROZHODNUTO O JEJICH VYROVNÁNÍ POD KERAMICKÝ OBKLAD
- SOUČÁSTÍ REKONSTRUKCE BYTU BUDE I INSTALACE VEŠKERÉHO NAVRŽENÉHO VYBAVENÍ DLE SOUPISU PRVKŮ INTERIÉRU
- VNITŘNÍ PARAPETY BUDOU ZACHOVÁNY
- HYDROIZOLACE VE SPRCHÁCH BUDE PROVEDENA I NA STĚNÁCH DO VÝŠKY 2450mm
- BUDE PROVEDEN NÁTĚR STÁVAJÍCÍCH OTOPNÝCH TĚLES
- V KOUPELNĚ BUDE OSAZEN EL. OTOPNÝ ŽEBŘÍK

č. zakázky: 34/X 17			
akce: STAVEBNÍ OPRAVY BYTU Č.20 V DOMĚ S PEČOVATELSKOU SLUŽBOU, GRANAŤOVÁ ČP.1897, TURNOV			
místo: p.p.č. 1660/91, kú. Turnov		ING. PAVEL MAREK projektční atelier Kudrnáčova 1290, TURNOV p.marek@rejon-marek.cz telefon: 481 325 185 604 852 002	
objednavatel: Město Turnov, Antonína Dvořáka 335, Turnov 51101			
stáv. úřad: Turnov			
investor: Město Turnov, Antonína Dvořáka 335, Turnov 51101		datum: 05/2022	
zodp. projektant: Ing. Pavel Marek		stupeň: DVZ	
vypracoval: Tomáš Kročil, Dis.		č. výkresu: D1.0.1	
obsah: BYT 2+KK PŮDORYS		měřítko: 1:50	