


BYT 2+kk STÁVAJÍCÍ STAV
PŮDORYS

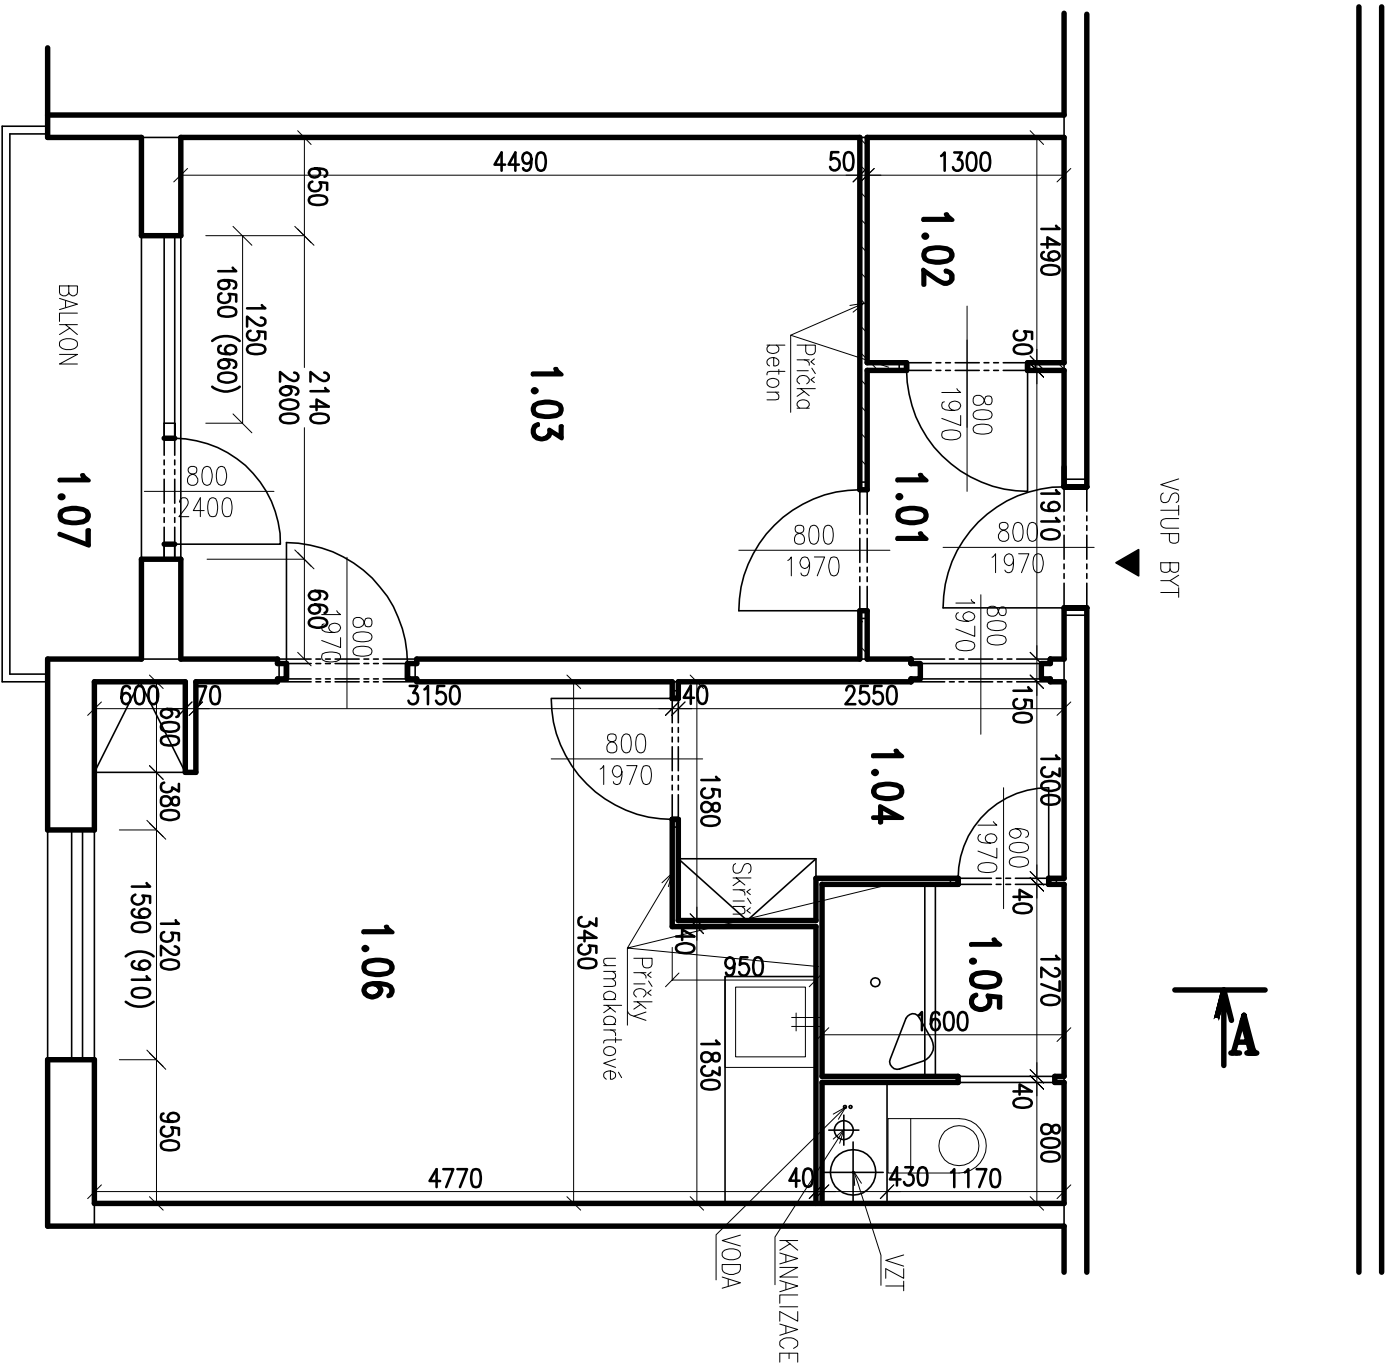

TABULKA MÍSTNOSTÍ

Č.	MÍSTNOST	m ²	PODLAHA
1.01	ZADVEŘÍ	2,5	LINOLEUM
1.02	KOMORA	1,9	LINOLEUM
1.03	OBÝV. POKOJ	15,5	LINOLEUM
1.04	CHODBA	3,6	LINOLEUM
1.05	KOUPELNA+WC	3,0	LINOLEUM
1.06	JIDELNA +KK	14,9	LINOLEUM
1.07	BALKÓN	3,0	KERAMICKÁ DLAŽBA

LEGENDA:

STÁVAJÍCÍ ZDIVO A KONSTRUKCE

akce:		č. zakázky: 34/X 17	
STAVEBNÍ OPRAVY BYTŮ V DOMĚ S PEČOVATELSKOU SLUŽBOU, GRANAŤOVÁ ČP.1897, TURNOV			
místo:		ING. PAVEL MAREK projektční atelier	
p.p.č. 1660/91, kd. Turnov		Kudrnáčova 1290, TURNOV	
objednavatel:		p.marek@rejon-marek.cz	
Město Turnov, Antonína Dvořáka 335, Turnov 51101		telefon: 481 325 185, 604 852 002	
stav. úřad:		datum: 02/2023	
Turnov		stupeň: DVZ	
investor:		č. výkresu: D1.1	
Město Turnov, Antonína Dvořáka 335, Turnov 51101		měřítko: 1:50	
zodp. projektant: Ing. Pavel Marek			
vypracoval: Tomáš Kročil, Dis.			
obsah:			
BYT 2+KK STÁVAJÍCÍ STAV PŮDORYS			