
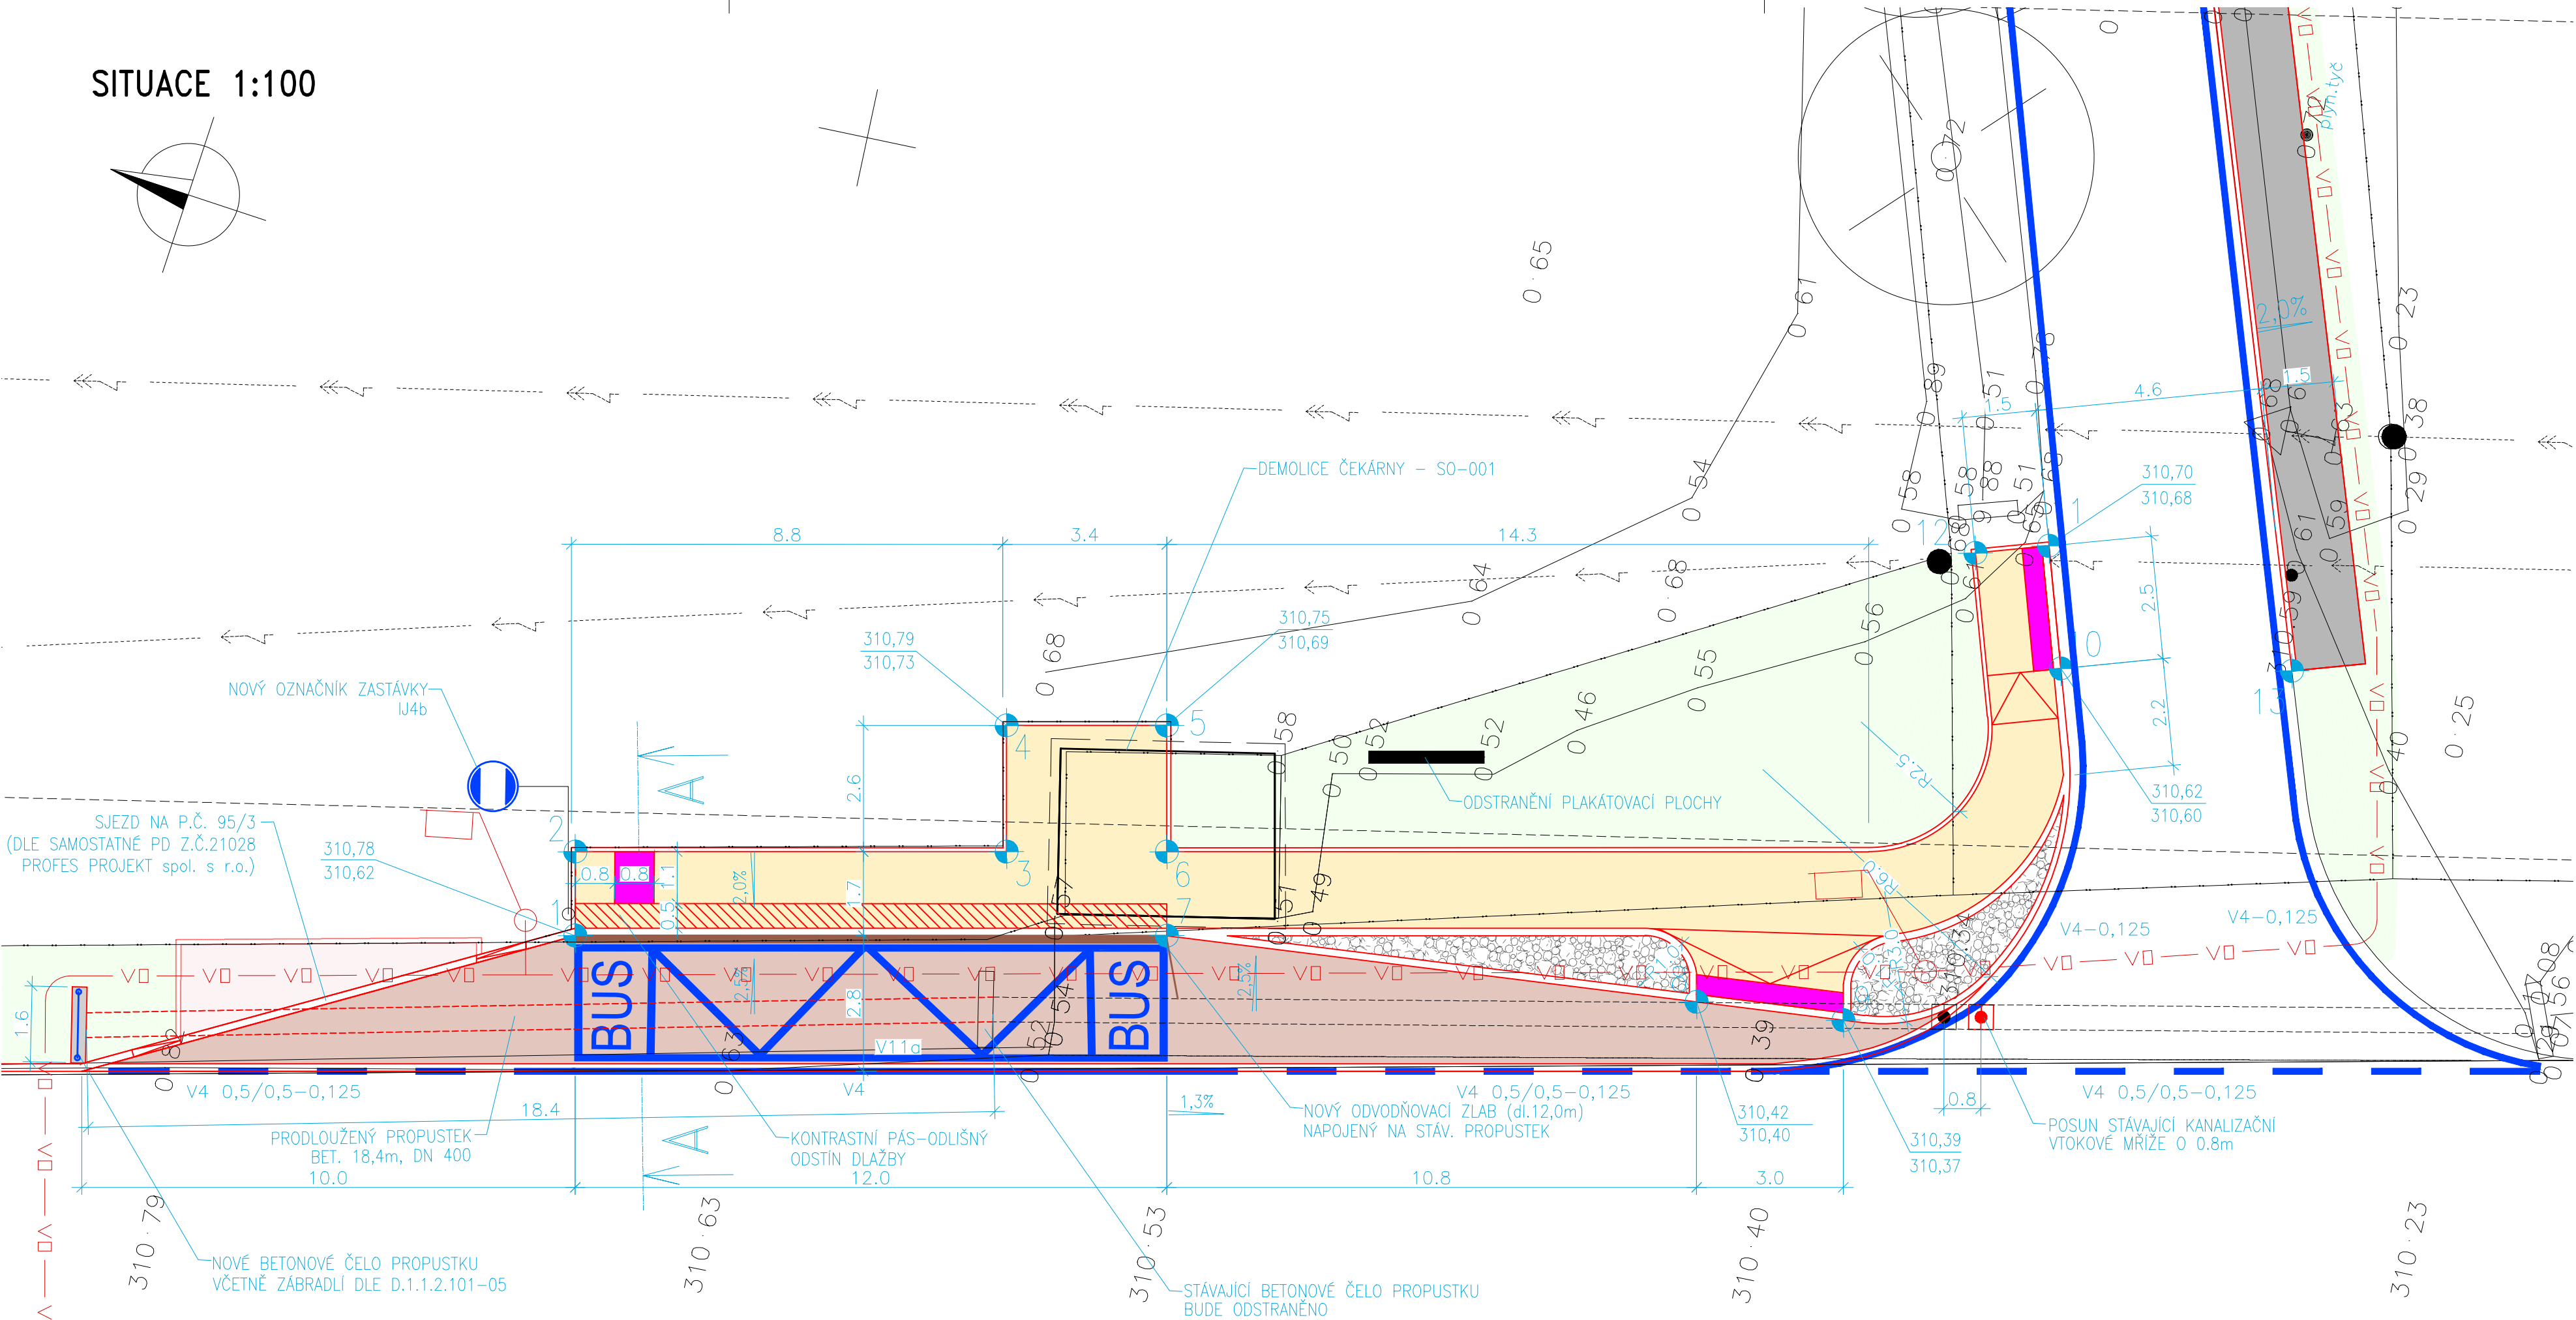


SITUACE 1:100

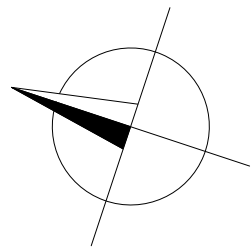

LEGENDA:

- HRANICE POZEMKŮ
- NOVÝ CHODNÍK – BETONOVÁ DLAŽBA
- VAROVNÝ, RESP. SIGNÁLNÍ PÁS – PROVEDENÍ DLE VYHL. č.398/2009 Sb.
- NOVÁ KRAJNICE – BETONOVÁ DLAŽBA
- NOVÝ ZASTÁVKOVÝ PRUH – ŽULOVÁ DLAŽBA
- TĚŽENÉ KAMENIVO FR. 16–20mm
- NOVÉ OZELENĚNÍ
- NOVÉ VODOROVNÉ DOPRAVNÍ ZNAČENÍ
- DEMOLOVANÁ ČEKÁRNA VIZ. SO–001
- NOVÝ ODVODŇOVACÍ ŽLAB

STÁVAJÍCÍ SÍŤ TECHNICKÉ INFRASTRUKTURY:




- STÁVAJÍCÍ VRCHNÍ VEDENÍ NN
- STÁVAJÍCÍ VRCHNÍ VEDENÍ VN
- HRANICE OCHRANNÉHO PÁSMU VN

NOVÉ SÍŤE TECHNICKÉ INFRASTRUKTURY:

- NOVÉ PODZEMNÍ VEŘEJNÉ OSVĚTLENÍ
- NOVÁ LAMPA

VYTYČOVACÍ BODY JTSK

Č	Y	X
1	683817.059	992097.570
2	683815.393	992097.216
3	683813.578	992105.774
4	683811.074	992105.243
5	683810.400	992108.422
6	683812.904	992108.953
7	683814.569	992109.309
8	683813.651	992120.096
9	683813.397	992123.086
10	683805.503	992125.921
11	683803.119	992125.168
12	683803.577	992123.737
13	683804.577	992130.514

Zodpovědný projektant	Vypracoval	Kontroloval	 PROFES PROJEKT spol. s r.o. projektová a inženýrská činnost Veřejichova 272, 511 01 Turnov tel. 481 319 831 e-mail : profeprojekt@profeprojekt.cz www.profeprojekt.cz
Ing. Petr Štěpánek	Ing. Michal Bartoš	Ing. Richard Müller	
			

Místo: Turnov	Stavební úřad: Turnov	Stupeň	DPS
Objednatel: Město Turnov, Ant. Dvořáka 335, 51101 Turnov		Datum	04.2021
Akce: ZASTÁVKA U PIVOVARU MALÝ ROHOZEC SO-101 NÁSTUPNÍ HRANA, NOVÁ KRAJNICE		Číslo zakázky	21037
		Měřítko 1:100	Výtisk č.
Příloha: SITUACE - ZASTÁVKA		Příloha č. D.1.1.2.101-02	