



# UMÍSTĚNÍ HUP a PLYNOMĚRU

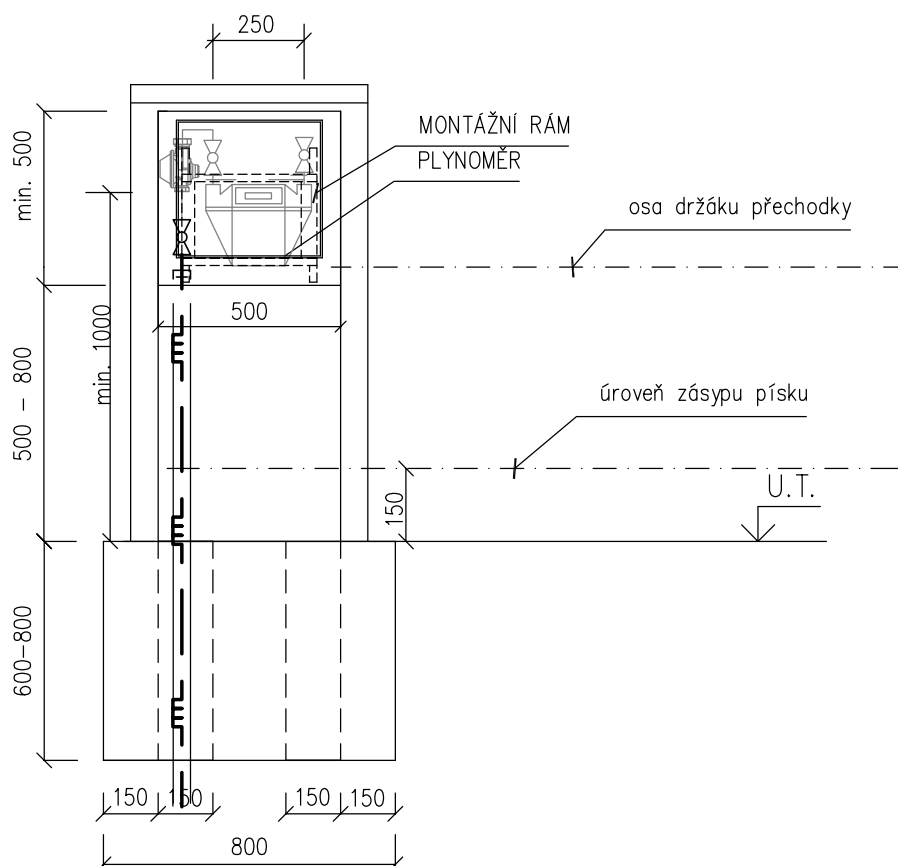

PŮDORYS ZÁKLADOVÉ DESKY

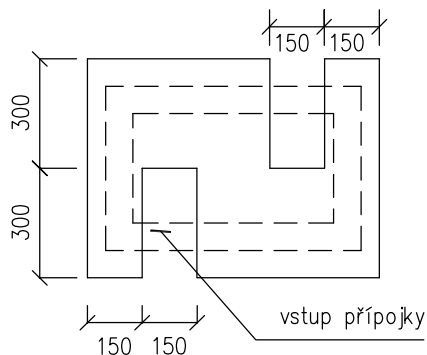

POZNÁMKA:  
ROZMĚRY ZÁKLADU PILÍŘKU MUSÍ ODPOVÍDAT POUŽITÉMU  
TYPU PLYNOVÉHO PILÍŘKU.

JENA-CZ

spol. s.r.o.  
KACANOVY 11  
511 01 TURNOV  
IČO : 25295365  
TELEFON+FAX : 481325 542  
E-MAIL : info@jenacz.cz

STAVBA	<b>PŘÍPOJKY PRO POZEMEK pč. 1005/8, K.Ú. TURNOV</b>		
MÍSTO STAVBY	ppč. 1005/6, 1005/8, k.ú. Turnov		
INVESTOR	Mgr. Helena Němečková, Na vyhlídce 1508, 511 01 Turnov	DATUM	09/2022
PROJEKTANT	Monika Polachová	STUPEŇ DOKUMENTACE OZ	
ZODP.PROJ.	Ing. Anna Jeníčková	FORMAT	A4
OBJEKT	<b>STL PLYNOVÁ PŘÍPOJKA</b>	MĚŘÍTKO 1:20	POŘ.ČÍSLO <b>P-03</b>
OBSAH	<b>PILÍŘEK PRO HUP A PLYNOMĚR</b>	ZAKÁZKOVÉ ČÍSLO M22033	