




SCHODIŠTĚ PŮDORYS

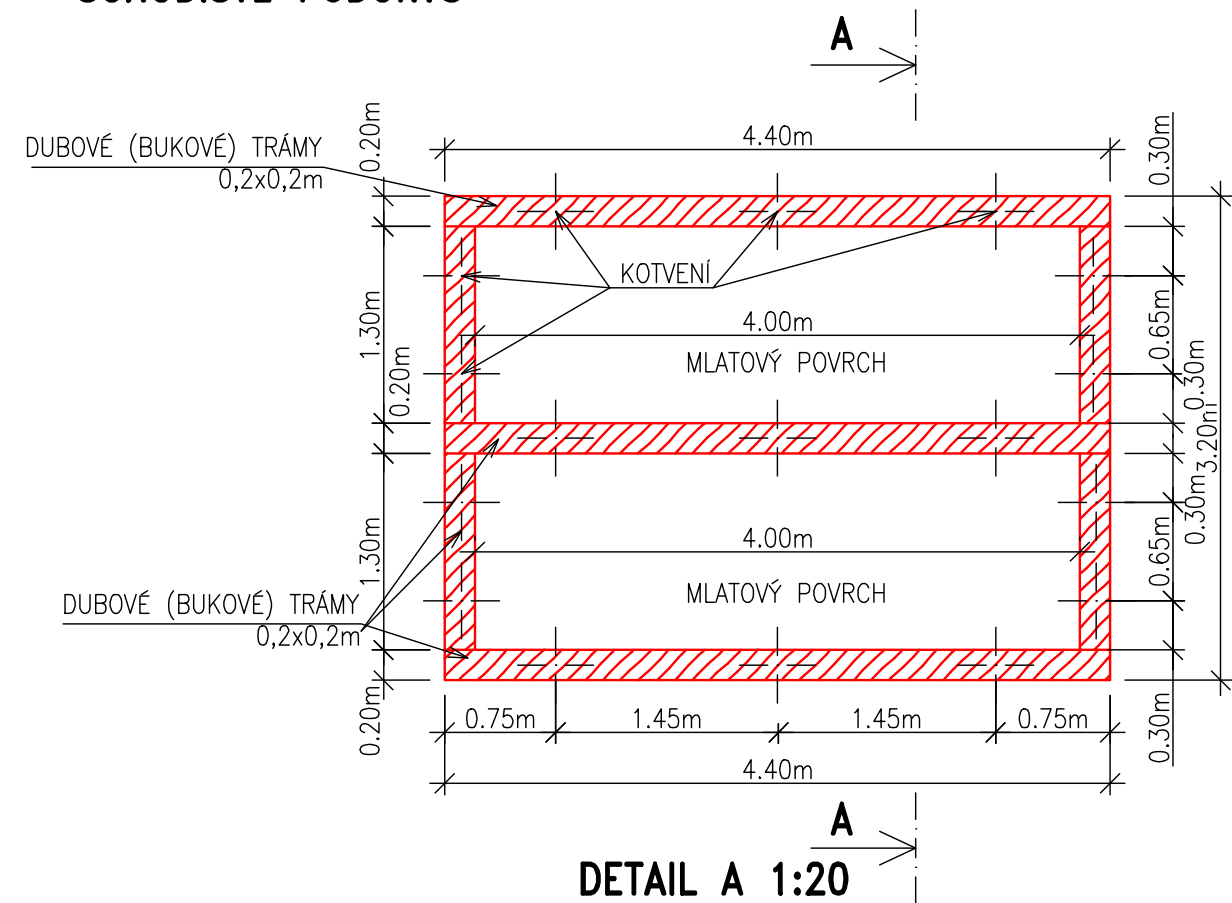


ŘEZ A-A

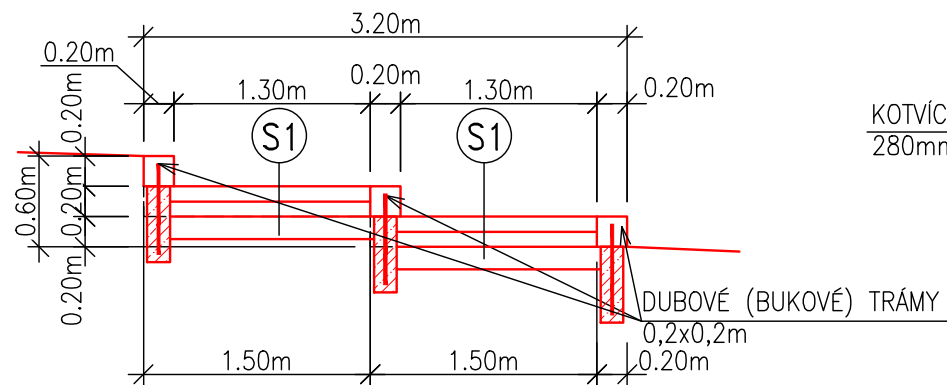

DETAIL 2 – OCELOVÝ OBRUBNÍK

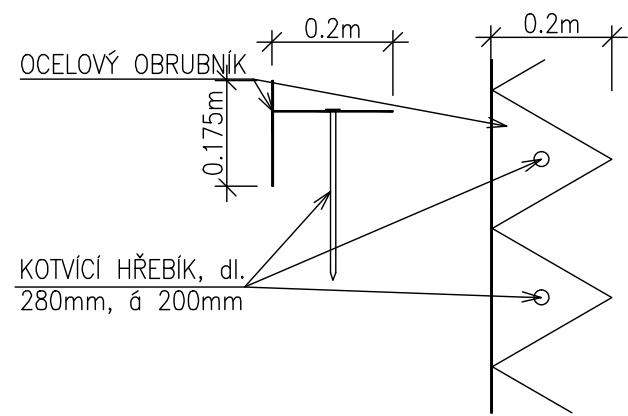


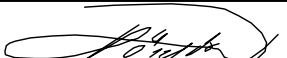


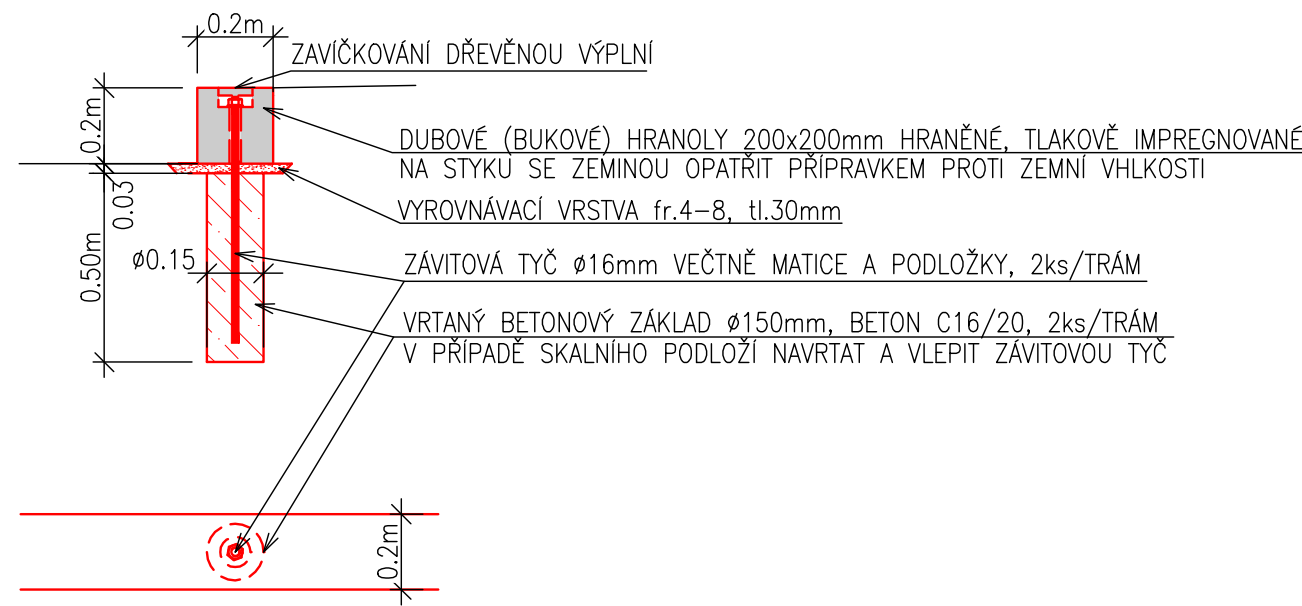DETAIL 1 – KOTVENÍ TRÁMU



POZNÁMKA:

- 1) DUBOVÉ (BUKOVÉ) HRANOLY BUDOU TLAKOVĚ IMPREGNOVANÉ, Z POHLEDOVÉ STRANY OPATŘENÉ BEZBARVOU LAZUROU
- 2) NA STYKU SE ZEMINOU BUDOU HRANOLY OPATŘENY PROSTŘEDKEM PROTI ZEMNÍ VHLKOSTI
- 3) HRANOLY BUDOU MÍT SRAŽENÉ HRANY

Zodpovědný projektant	Vypracoval	Kontroloval	 PROFES PROJEKT spol. s r. o. stavební a projektční firma Vejřichova 272 TURNOV tel. 481319831 fax 481319832 e-mail : profesproujekt@profesproujekt.cz www.profesproujekt.cz
Ing. Petr Štěpánek	Ing. Zuzana Vanerová	Rudolf Hördler	
			

Místo: Mašov	Stavební úřad: Turnov	Stupeň	DPS
Objednatel: Město Turnov, Antonína Dvořáka 335, 511 01 Turnov		Datum	03.2016
Akce: ÚPRAVA PLOCHY NA p.p.č. 689/1 k.ú. MAŠOV U TURNOVA		Číslo zakázky	16050
		Měřítko 1:50	Výtisk č.
Příloha: SCHODY, DETAILS	Příloha č. C.4		