



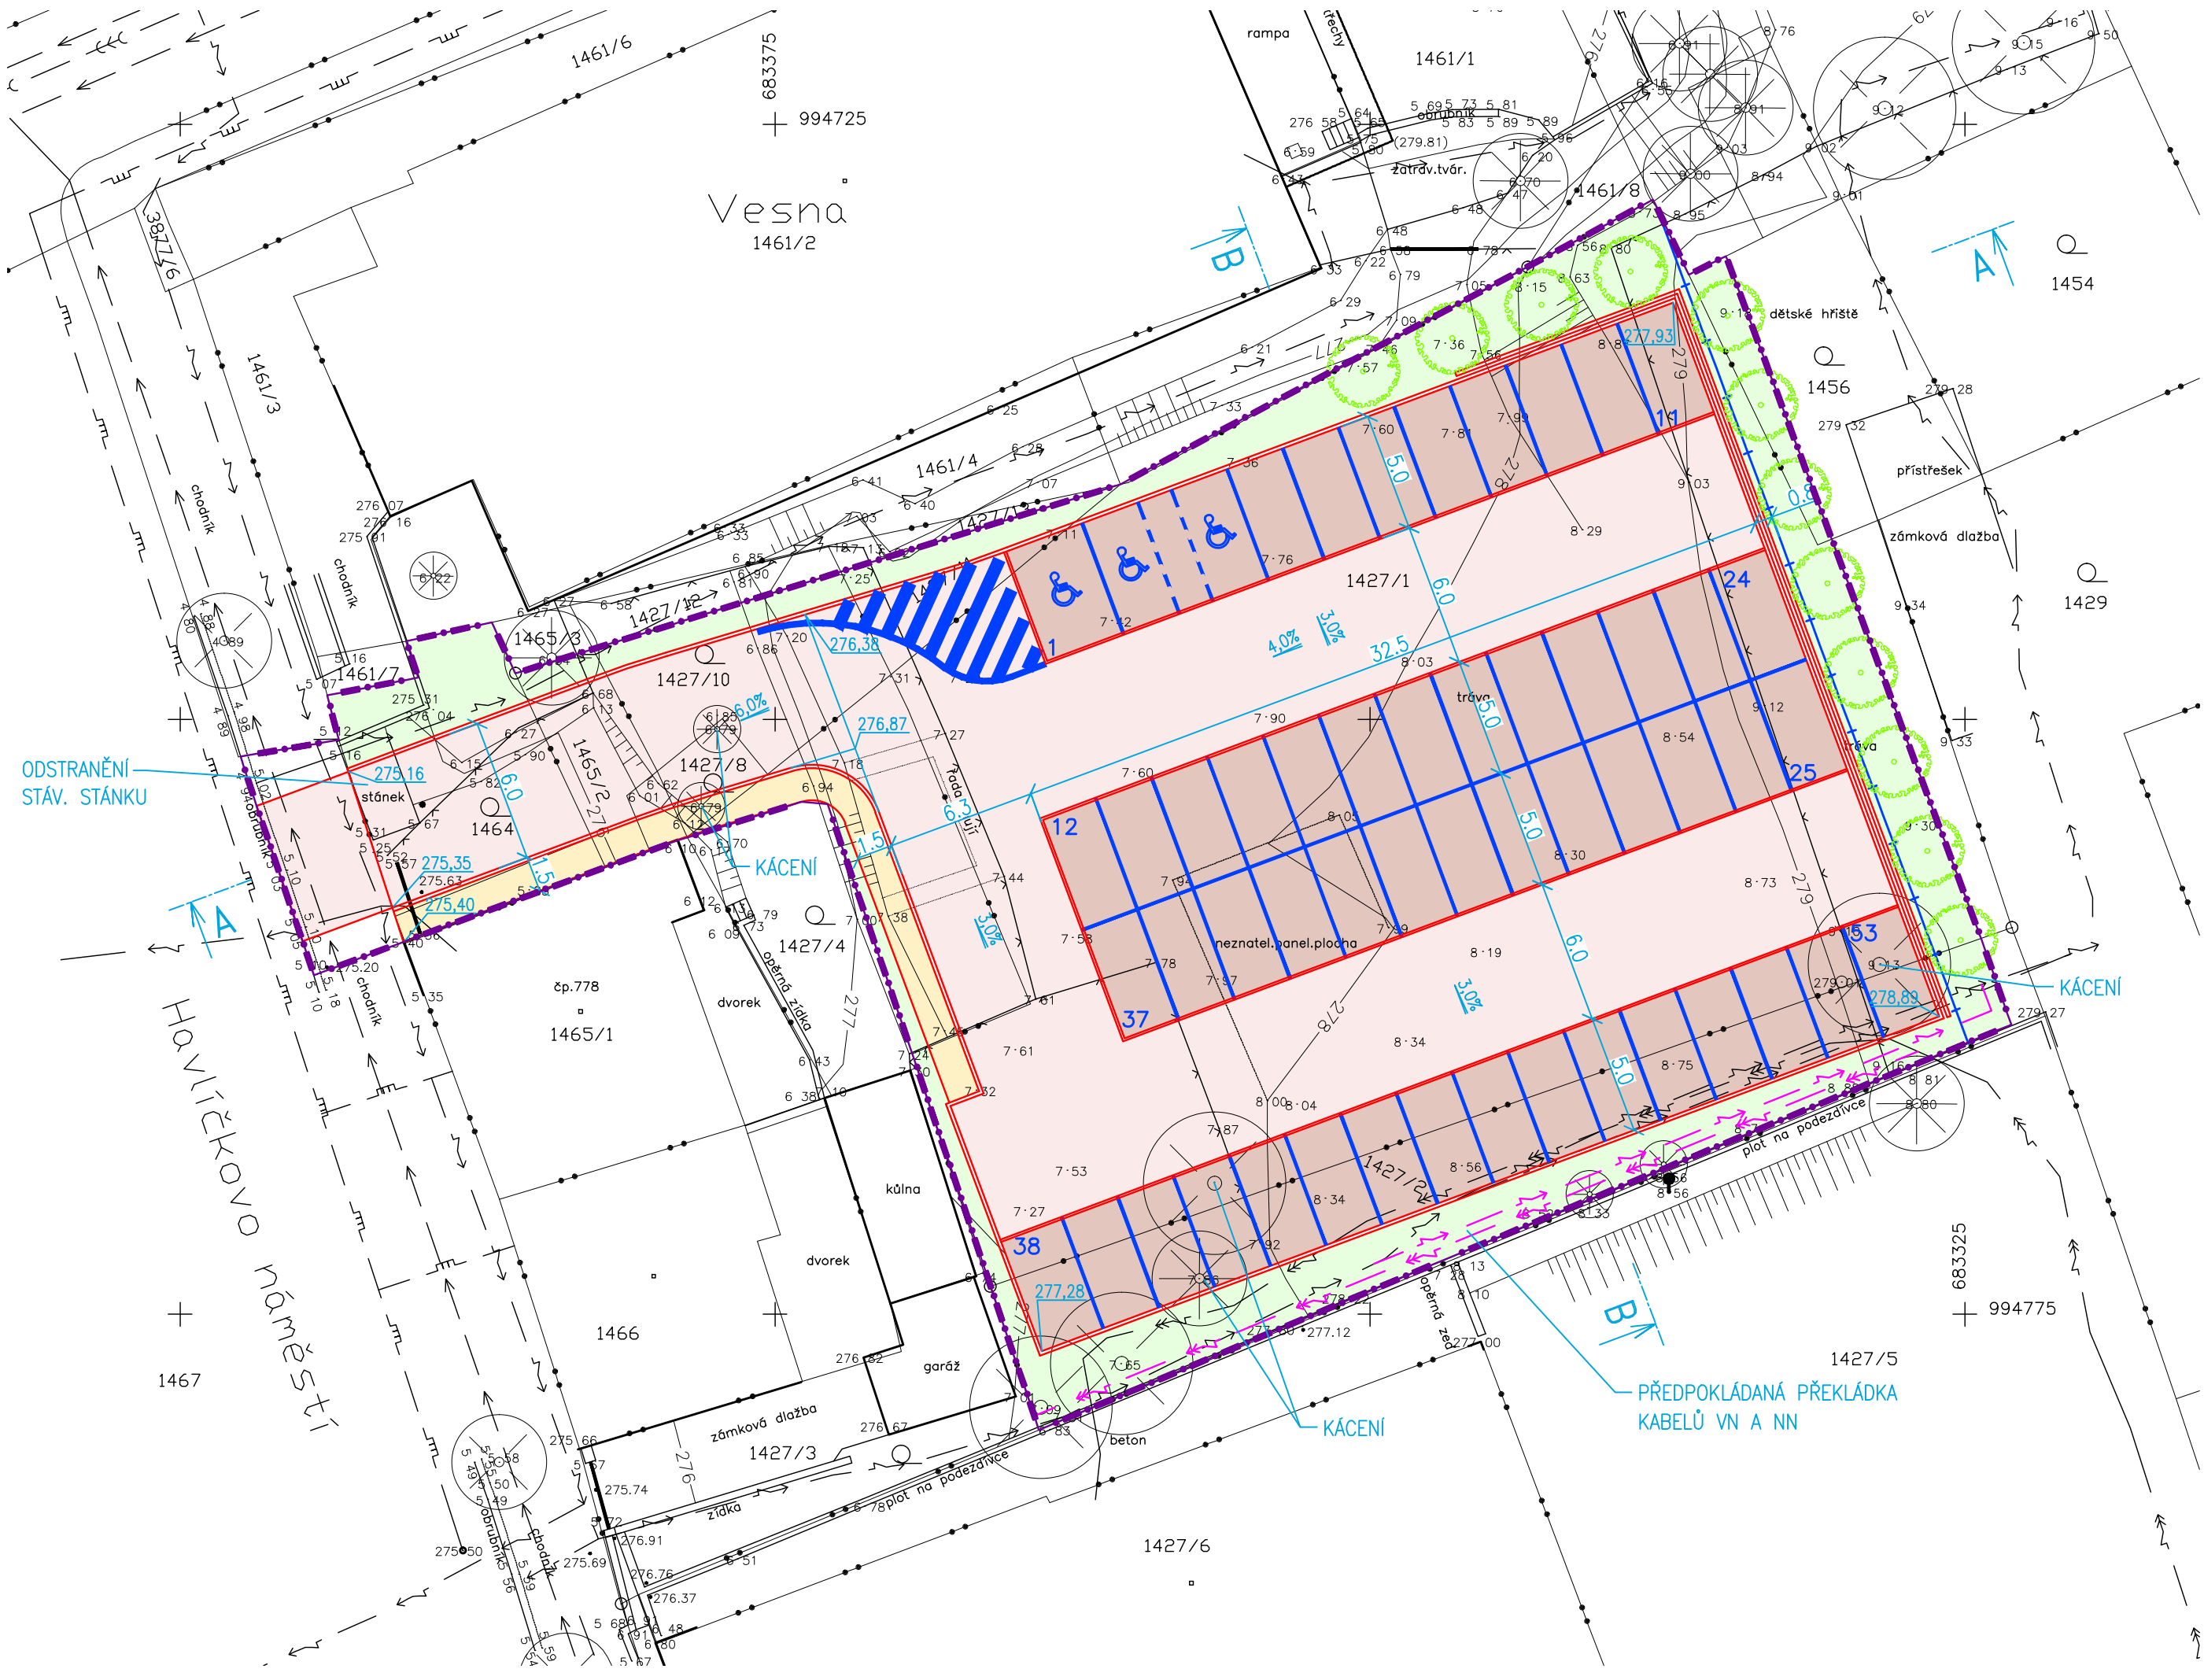

CELKOVÁ SITUACE 1:250

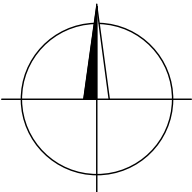

LEGENDA:

- HRANICE ZÁJMOVÉHO ÚZEMÍ
- HRANICE POZEMKŮ
- NOVÝ STAV
- NOVÉ PARKOVIŠTĚ – ASFALTOVÝ KRYT
- NOVÉ PARKOVIŠTĚ – BETONOVÁ DLAŽBA
- NOVÉ CHODNÍKY – BETONOVÁ DLAŽBA
- NOVĚ NAVRŽENÉ ZATRAVNĚNÍ
- NOVÉ OPLOCENÍ
- NOVÉ STROMY

STÁVAJÍCÍ SÍŤ TECHNICKÉHO VYBAVENÍ:

- STÁVAJÍCÍ KABELOVÉ VEDENÍ VN
- STÁVAJÍCÍ KABELOVÉ VEDENÍ NN
- STÁVAJÍCÍ SDĚLOVACÍ KABEL CETIN
- STÁVAJÍCÍ SDĚLOVACÍ KABEL PAMICO, s.r.o.
- STÁVAJÍCÍ VODOVOD
- STÁVAJÍCÍ STL PLYNOVOD

PARKOVIŠTĚ NA POZEMCÍCH p.č.1427/1, 1427/2, k.ú. TURNOV

výkres: CELKOVÁ SITUACE
autor: Ing. Petr Štěpánek
místo: TURNOV
zadavatel: Město Turnov

zak.č. 16021
stupeň: studie
měřítko: 1:250



stavební a projektční firma
Vejřichova 272 TURNOV
tel. 481 319 831, fax 481 319 832
e-mail: profesp@profesp.cz
www.profesp.cz

výkr.č.

B.2