


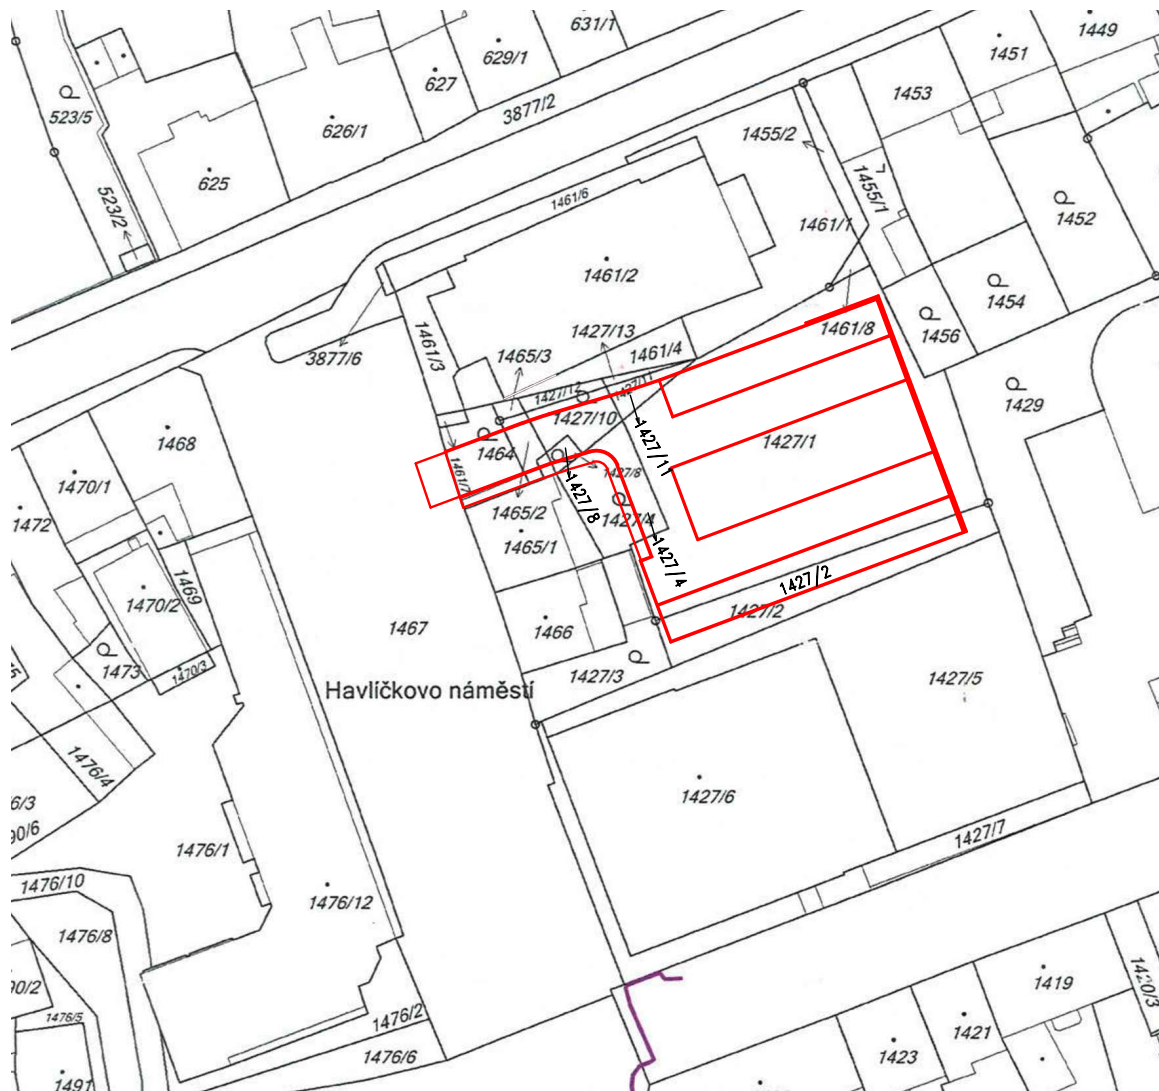

PARKOVIŠTĚ NA POZEMCÍCH p.č.1427/1, 1427/2, k.ú. TURNOV

výkres: PŘEHLEDNÁ SITUACE

autor: Ing. Petr Štěpánek

místo: **TURNOV**

zadavatel: Město Turnov

zak.č. **16021**

stupeň: **studie**

měřítko: **1:1000**

výkr.č.

B.1



stavební a projekční firma
Vejrachova 272 TURNOV
tel. 481 319 831, fax 481 319 832
e-mail: profprojekt@profprojekt.cz
www.profprojekt.cz