



PŮDORYS STŘECHY - PŘÍSTAVBA WMŠ

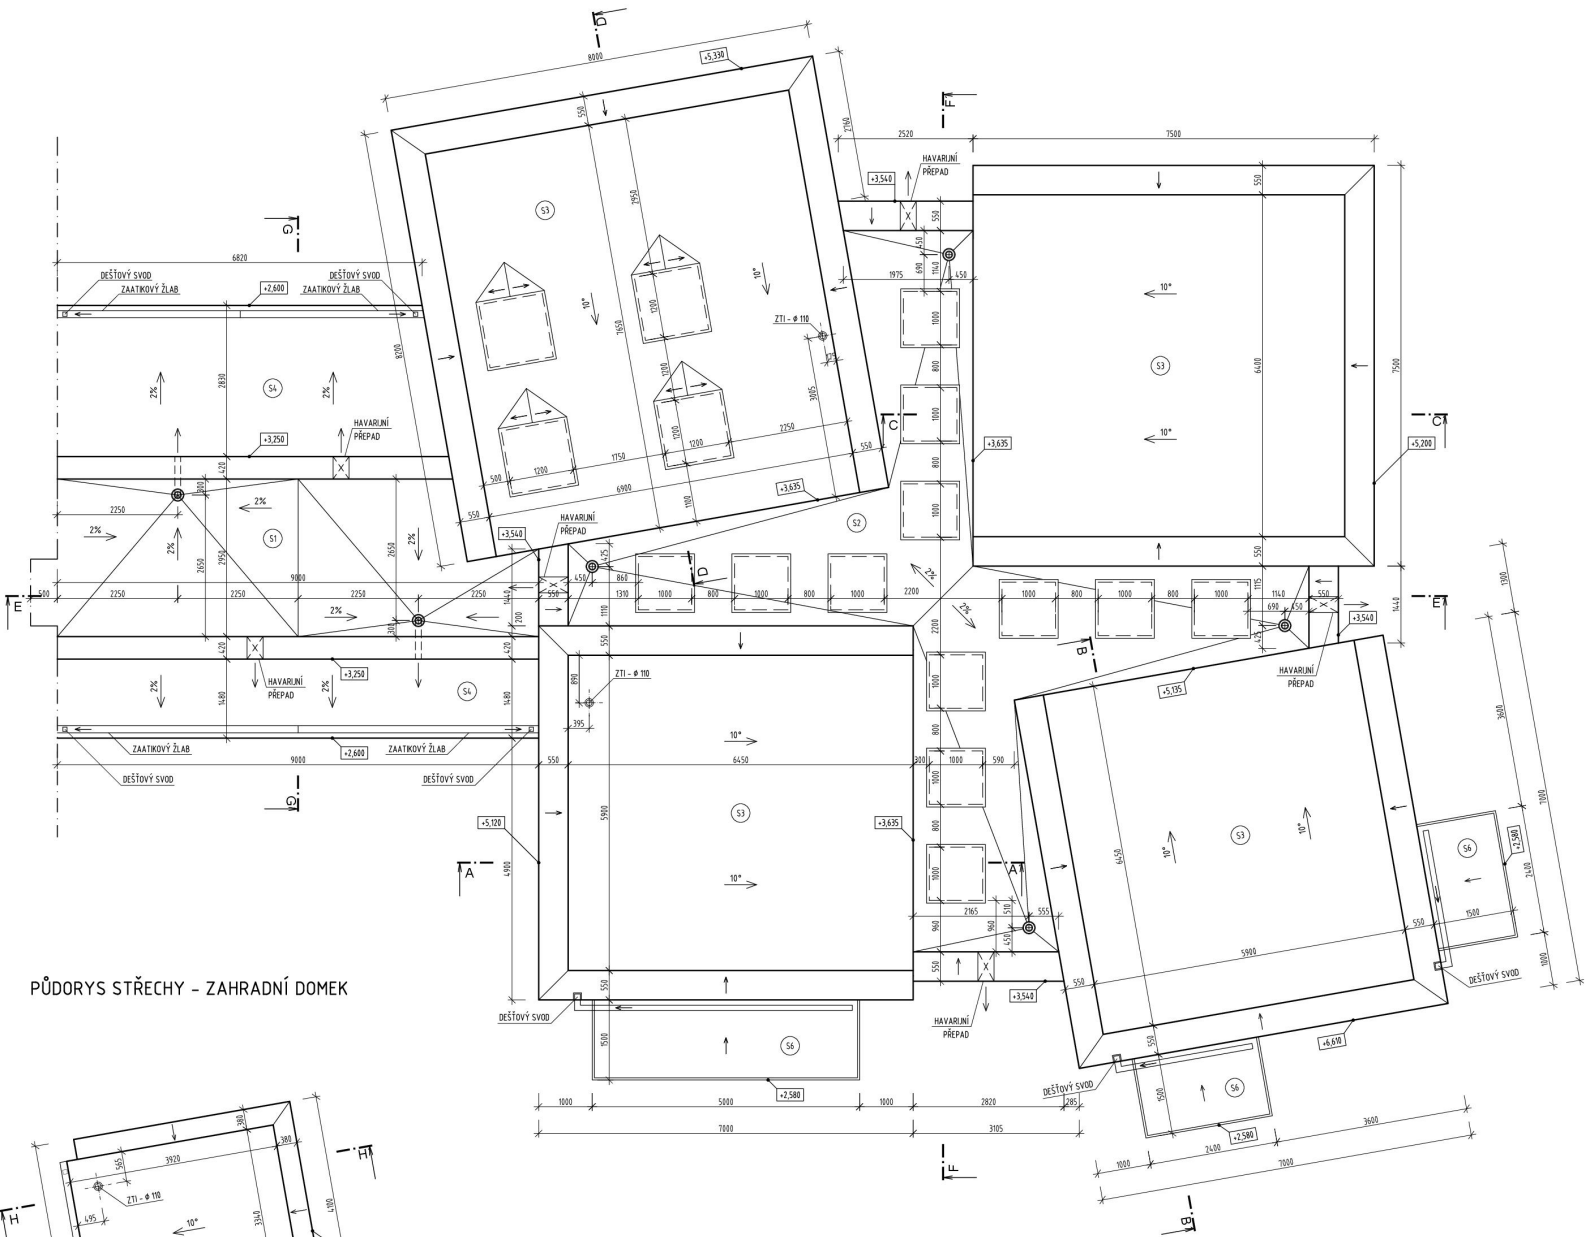

PŮDORYS STŘECHY - ZAHRADNÍ DOMEK

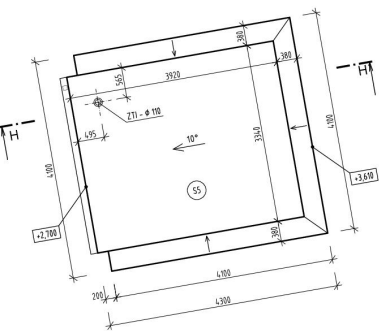

Tabulka skladeb		
Číslo	Skladba	Tloušťka
S1	FÓLIE PVC-P K MECHANICKÉMU KOTVENÍ	1,8 mm
	• NETKANÁ TEXTILIE ZE 100% POLYPROPYLENU	-
	• TEPELNÁ IZOLACE EPS 100	220 mm
	- MIN TL IZOLACE V MÍSTĚ VPUSŤI 220 mm (VÝETNĚ SPÁDOVÝHO KLÍNU EPS 100, SPÁD 2%)	4 mm
	• SBS MODIFIKOVANÝ ASFALTOVÝ PÁS S HLINÍKOVOU VLŮDKOU, CELOPLŮŠNĚ NATAVENÝ K PODKLADU	-
S2	• ASFALTOVÝ PENETRAČNÍ NÁTĚR POD MODIFIKOVANÉ ASFALTOVÉ PÁSY	200 mm
	• MONOLITICKÁ ŽB STROPNÍ DESKA	-
S3	FÓLIE PVC-P K MECHANICKÉMU KOTVENÍ	1,8 mm
	• NETKANÁ TEXTILIE ZE 100% POLYPROPYLENU	-
	• TEPELNÁ IZOLACE EPS 100	220 mm
	- MIN TL IZOLACE V MÍSTĚ VPUSŤI 220 mm (VÝETNĚ SPÁDOVÝHO KLÍNU EPS 100, SPÁD 2%)	4 mm
	• SBS MODIFIKOVANÝ ASFALTOVÝ PÁS S HLINÍKOVOU VLŮDKOU, CELOPLŮŠNĚ NATAVENÝ K PODKLADU	-
S4	• ASFALTOVÝ PENETRAČNÍ NÁTĚR POD MODIFIKOVANÉ ASFALTOVÉ PÁSY	200 mm
	• DUTNOVÝ PANEL SPIROLL II 200 mm - BETONOVÁ ŽÁLVKA II 60 mm	-
S5	FÓLIE PVC-P K MECHANICKÉMU KOTVENÍ	1,8 mm
	• NOSNÁ KONSTRUKCE VE SPÁDU (ISO-NOŠNÍK), TL. MIN. 100 mm, SPÁD MIN. 2%	100 - 200 mm
	• AL. ROŠT PRO ZAVĚŠENÍ CETIS DESK - VZDUCHOVÁ MEZERA	140 mm
	• CETIS DESKY	16 mm
S6	FÓLIE PVC-P K MECHANICKÉMU KOTVENÍ	1,8 mm
	• SEPARAČNÍ GEOTEXTILIE	-
	• ZÁKLAD ISO DESKAMI	22 mm
	• PROVĚTRÁVANÁ MEZERA	40 mm
	• KONTAKTNÍ POUŠTNÁ HYDROIZOLACE	-
S7	• KROVÍK 100x60 mm + MW TL 150 mm	160 mm
	• AL. ROŠT PRO SOK, VYPLNĚNÝ IZOLACÍ Z MW TL 100 mm	170 mm
	• PAROTĚSNÁ ZÁBRANA	-
	• SOK DESKA	12,5 mm
S8	• OPLÁŠTĚNÁ OCELOVÁ KČE	220 mm
		-

±0,000 = 294,30 m n.m., Bpv, JTSK

Výškový systém: Bpv  
Souřadnicový systém: S-JTSK

D.1.1 - ARCHITEKTONICKO-STAVEBNÍ ŘEŠENÍ

Investor:	MĚSTO TURNOV Antonia Dvořáka 335 511 01 Turnov
Objednatel:	BREX, spol. s r.o. Karlova 205 460 07 Liberec XXX - Horní Suchá
Zhotovitel:	Valbek, spol. s r.o. Valbuova 505/17 460 07 Liberec 3

Valbek	Vypracoval:	Bc. Ivana Rajdová	Zak. číslo:	22L171008
	Tech. kontrola:	Ing. Jiří Švanc	Datum:	09/2023
	Zprac. projektant:	Ing. Jaroslav Pláge	Stupeň:	01/01P
	Akce:	PŘÍSTAVBA WALDORFSKÉ MŠ TURNOV	Pečet farmářů:	0 x A4
Zhotovitel: Valbek, spol. s r.o. Valbuova 505/17 460 07 Liberec 3	Příloha	PŮDORYS STŘECHY	105	Měřítko 1 : 50 C. přílohy Pau