



COV technické, OA, HŠ a SOŠ Turnov

PŮDORYS PODHLEDŮ II.NP, M 1:50

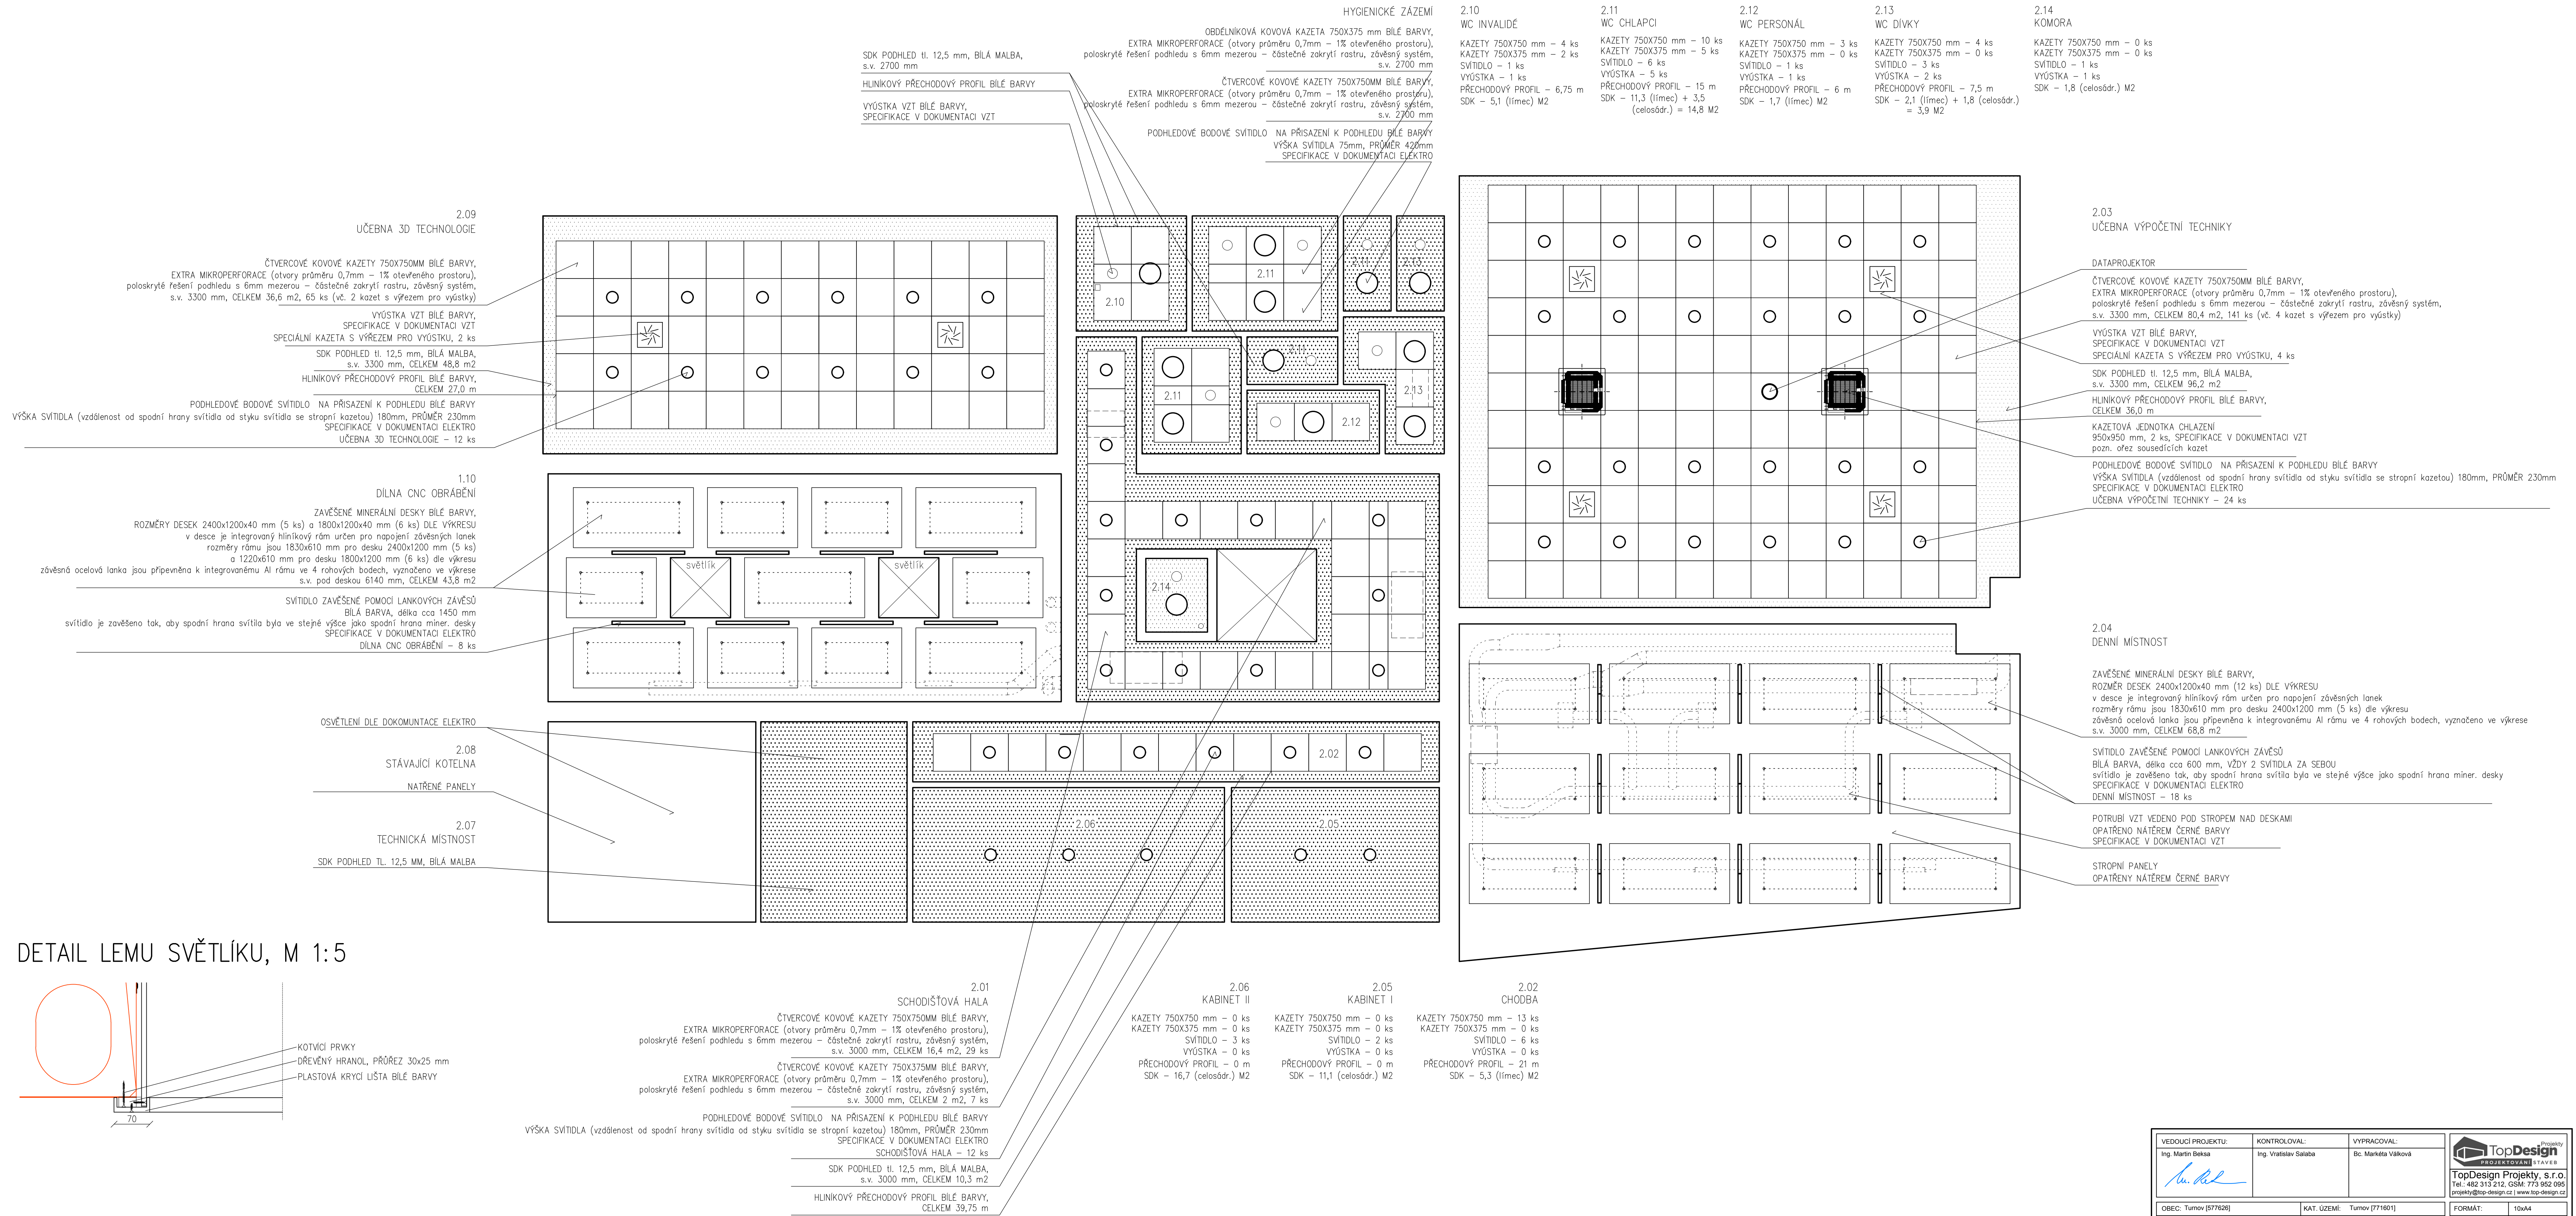

VEDOUcí PROJEKTU: Ing. Martin Beksa	KONTROLOVAL: Ing. Vlastislav Salaba	VYPRACOVAL: Bc. Markéta Váňková	 TopDesign Projekty, s.r.o. Tel.: 482 313 212, GSM: 773 952 095 projekty@top-design.cz www.top-design.cz
OBEC: Turnov [577628]	KAT. ÚZEMÍ: Turnov [771601]	FORMÁT: 10x44	
INVESTOR: Liberecký kraj U Jezu 642/2a, Liberec II 461 80		MĚŘÍTKO: 1 : 50	
AKCE: COV technické, OA, HŠ a SOŠ Turnov		DATUM: 6/2017	
		ÚČEL: DPS	
		Č. ZAKÁZKY: 2016019	
		Č. VÝKRESU: PARE C.	
PŮDORYS PODHLEDŮ II.NP, M 1:50			D.1.1.26