




P4b - PŮDORYS

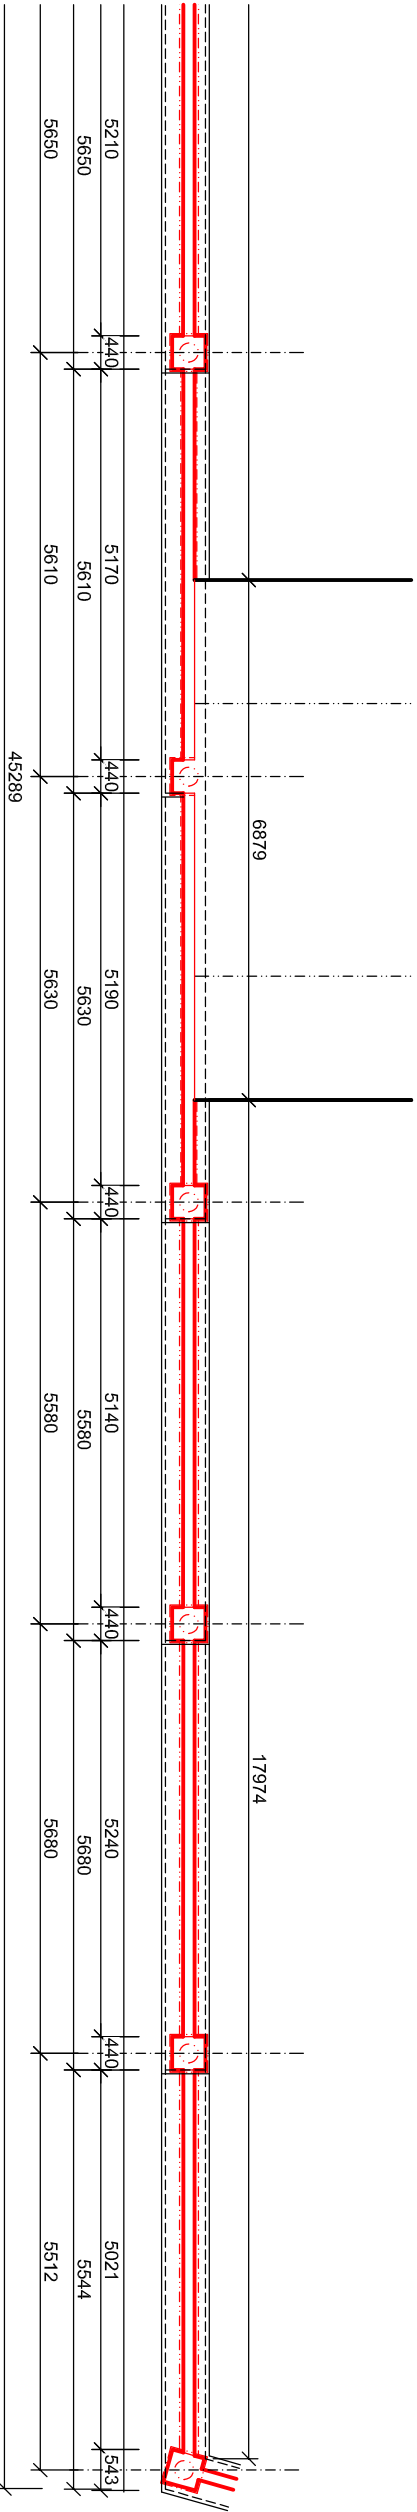

P4b - POHLED

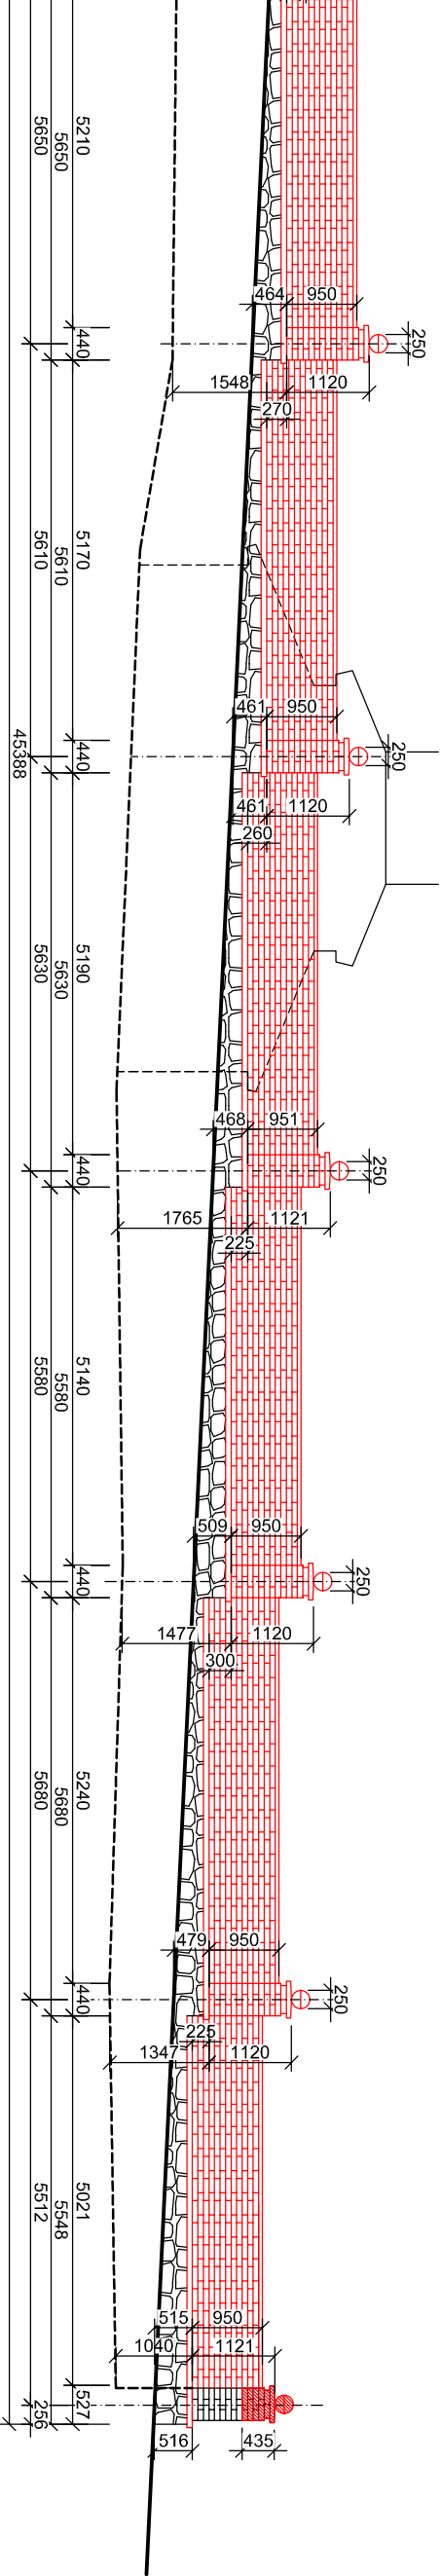

- ČERVENÉ ZNAČENÉ KONSTRUKCE SE VYBOURAJÍ A PROVEDOU NOVĚ
 - NEOZNAČENÉ ZDIVO A PODEZDÍVKA SE CCA Z 50% OBOUTSTRANNĚ VYSPRAVÍ VIZ TEXTOVÁ ČÁST
 - VSTUPNÍ BRÁNA SE DEMONTUJE, V DÍLNĚ SE OTŘYSKÁ SKLÁŘSKÝM PÍSKEM, REPASUJE A NATŘE KOVÁŘSKOU ČERNÍ A OPĚT NAMONTUJE DO NOVÉ KONSTRUKCE OPLOCENÍ.
- NOVÉ CIHELNÉ ZDIVO Z CIHEL BÍLÝCH VÁPENOPÍSKOVÝCH (VPC) VF 290/140/6,5 S PEVNOSTÍ MIN P 20 MRAZUVZDORNĚ NA MALTU MC 10
- ZDIVO KAMENNÉ PÍSKOVCOVÉ ZDĚNÉ A SPÁROVANÉ NA MALTU VÁPENNOU Z HYDRAULICKÉHO VÁPNA

Vypracoval:		Vedoucí projektant:		Odpovědný projektant:	
Tomáš Ovečka		František Ovečka		František Ovečka	
Investor: Město Turnov, Antonína Dvořáka 335, 511 22 TURNOV					
Stavební úřad: Turnov			Datum: 07/2016		
Stavba: OPRAVA OPLOCENÍ HŘBITOVA - PELEŠANY. TURNOV					
Část: ARCHITEKTONICKO STAVEBNÍ ŘEŠENÍ					
Místo: p.č. 837/4, k.ú. Mašov					
Výkres: POLE P4b					
<div></div>					
Formát: 2A4					
Měřítko: 1:100					
Stupeň: DPS					
Číslo výkresu: Paré					
1.1.-05					