



PŮDORYS - VÝŘEZ

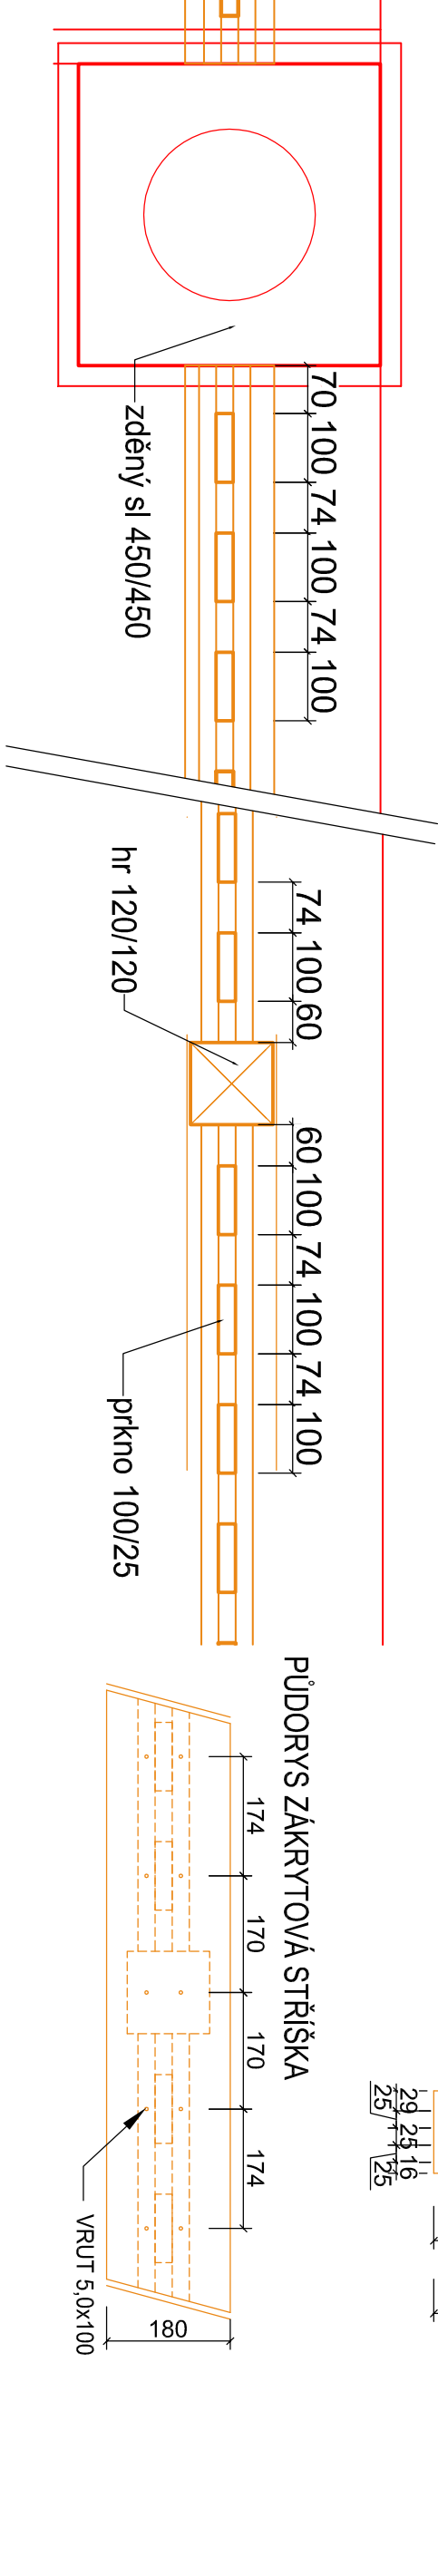

SPOJE PLANĚK A PÁSNIC Z VRUTŮ DO DŘEVA ZÁPUSTNÁ HLAVA Z NIRO-OCEL
AUSTENITICKÁ A4 5,0x70mm STŘÍDAVĚ PROTI SOBĚ
SPOJE ZÁKRYTOVÉHO HORNÍHO PRKNA DITO 5,0x 100
SPOJE KOTEVNÍ PATKA A SPODNÍ PÁSNICE Z VRATOVÝCH ŠROUBŮ M8 ŽÁROVÝ POZINK
SPOJE KOTEVNÍ PATKA SLOUPEK Z VRATOVÝCH ŠROUBŮ M12 ŽÁROVÝ POZINK

| | | | | | |
|--|--|---------------------|----------------|-----------------------|--|
| Vyracoval: | | Vedoucí projektant: | | Odpovědný projektant: | |
| Tomáš Ovečka | | František Ovečka | | František Ovečka | |
| Investor: Město Turnov, Antonína Dvořáka 335, 511 22 TURNOV | | | | | |
| Stavební úřad: Turnov | | | Datum: 07/2016 | | |
| Stavba: OPRAVA OPLOCENÍ HŘBITOVA - PELEŠANY. TURNOV | | | | | |
| Část: ARCHITEKTONICKO STAVEBNÍ ŘEŠENÍ | | | | | |
| Místo: p.č. 837/4, k.ú. Mašov | | | | | |
| Výkres: POLE P1 - DÍLEČ Z1 | | | | | |
| <div></div> | | | | | |
| Formát: | | | 2A4 | | |
| Měřítko: | | | 1:10 | | |
| Stupeň: | | | DPS | | |
| Číslo výkresu: | | | Paré | | |
| 1.1.-01.1 | | | | | |