


PŮDORYS 1NP

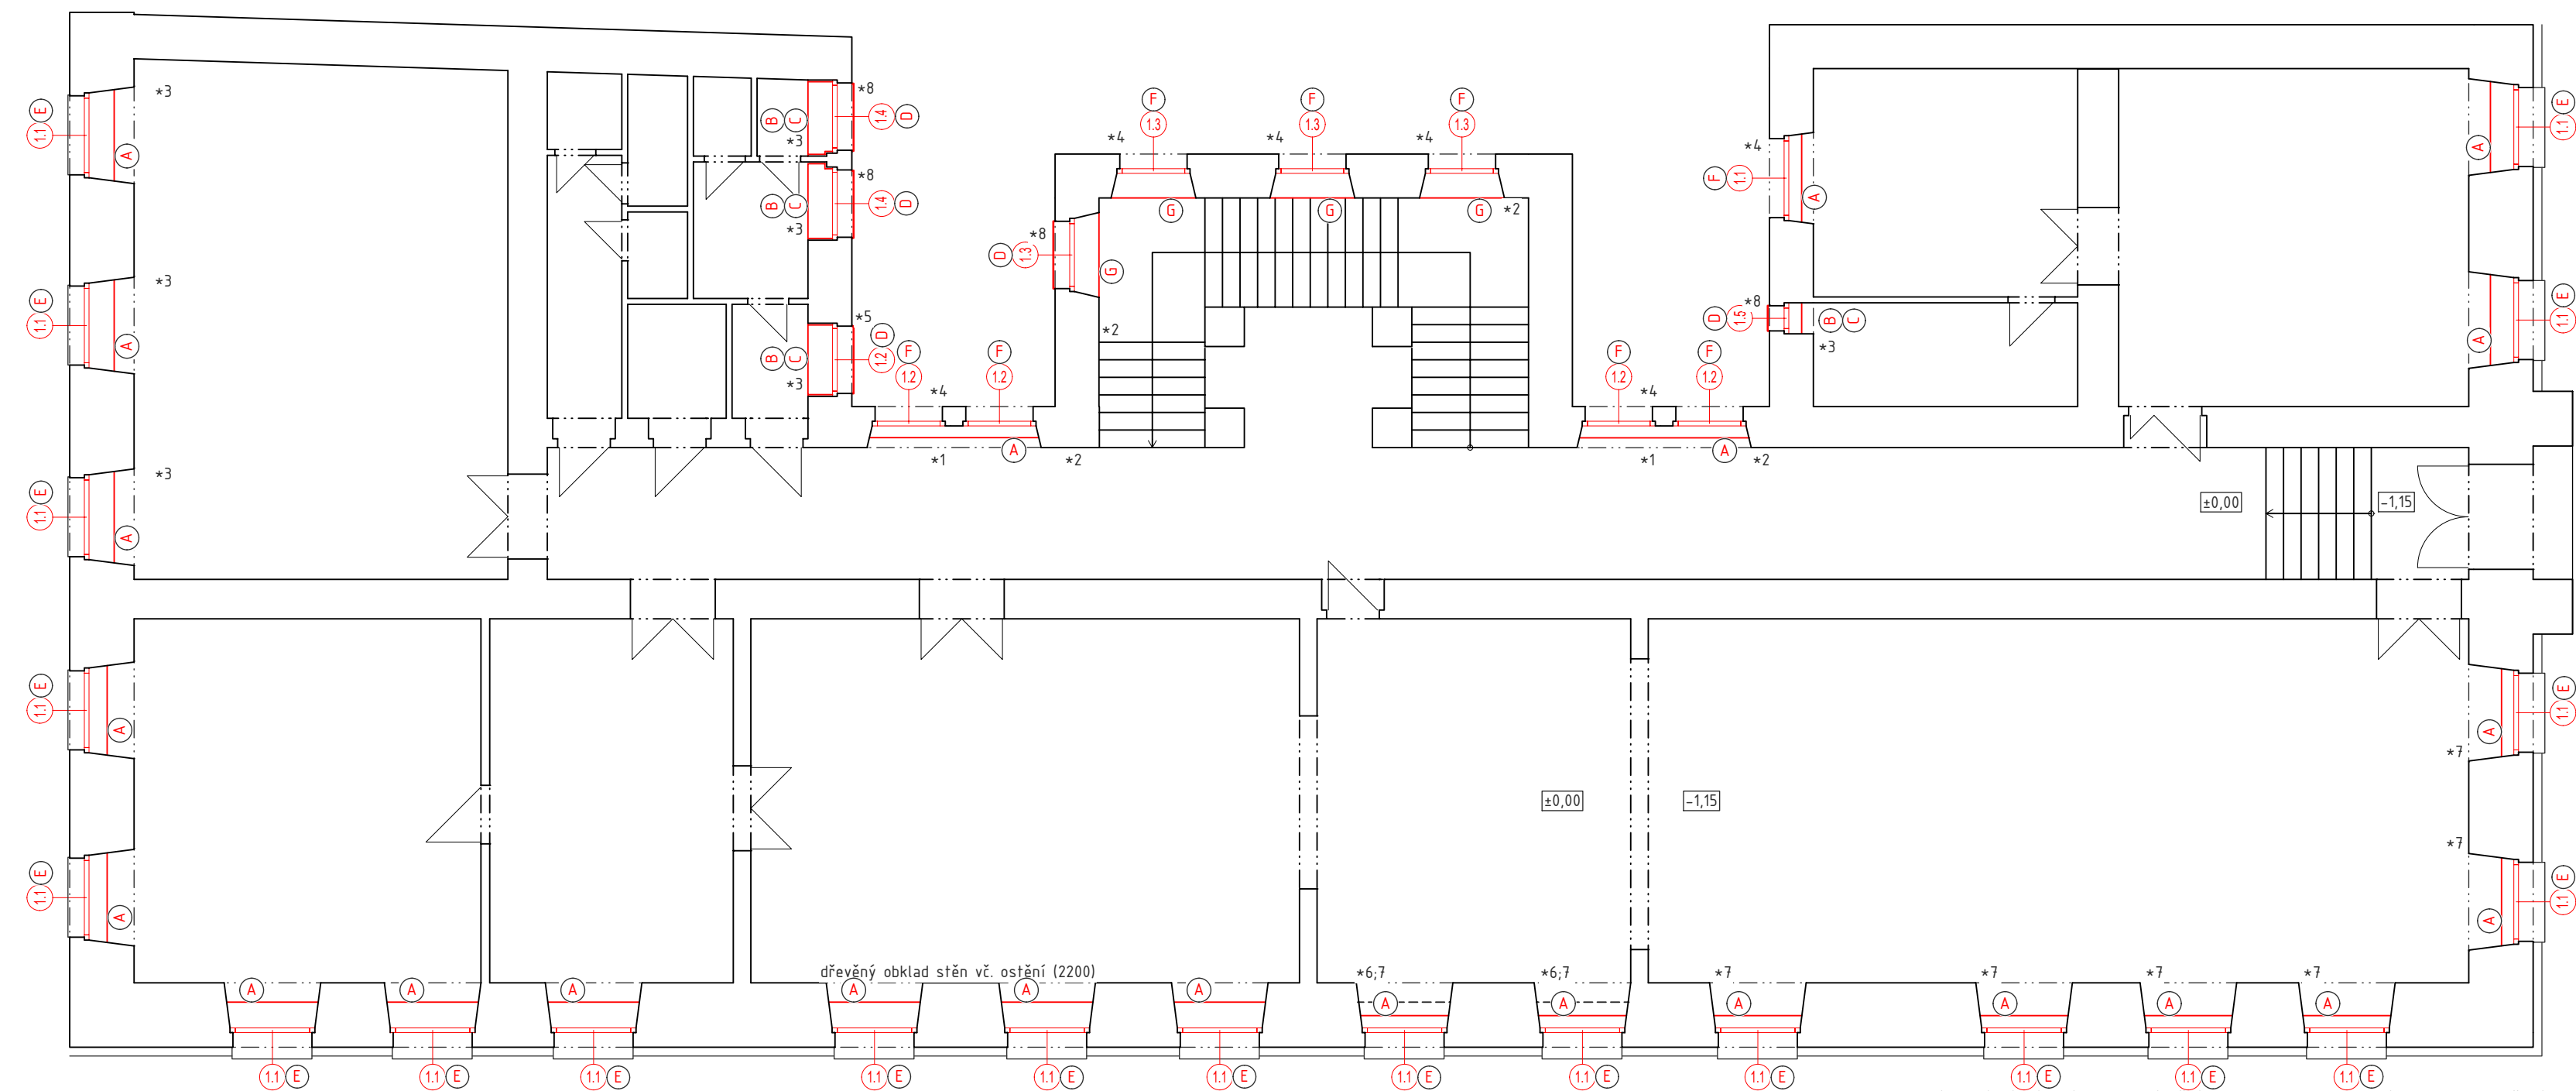

TABULKA OKEN 1.NP

ETAPA	OZN.	POZNÁMKA	KUSY	ŠÍŘKA	VÝŠKA
I.	1.1	OKNO DVOUKŘÍDLÉ OTEVÍRAVÉ A SKLOPNÉ S SKLOPNÝM NADSVĚTLÍKEM	22	1450	2350
III.	1.2	OKNO DVOUKŘÍDLÉ OTEVÍRAVÉ A SKLOPNÉ S SKLOPNÝM NADSVĚTLÍKEM	5	1250	2350
III.	1.3	OKNO DVOUKŘÍDLÉ OTEVÍRAVÉ A SKLOPNÉ S SKLOPNÝM NADSVĚTLÍKEM	4	1250	1900
III.	1.4	OKNO DVOUKŘÍDLÉ OTEVÍRAVÉ A SKLOPNÉ S SKLOPNÝM NADSVĚTLÍKEM	2	1250	1750
III.	1.5	OKNO JEDNOKŘÍDLÉ OTEVÍRAVÉ A SKLOPNÉ	1	700	1150

POZNÁMKY K NAVRHOVANÉMU STAVU:
*A - PARAPET VNITŘNÍ PLASTOVÝ KOMŮRKOVÝ S PARAPENÍM NOSEM
*B - PARAPET VNITŘNÍ PROVEDENÍ Z KERAMICKÉHO OBKLADU
*C - OSTĚNÍ PROVEDENO Z KERAMICKÉHO OBKLADU
*D - NOVÝ VENKOVNÍ PARAPET
*E - NAPOJENÁ NA STÁVAJÍCÍ VENKOVNÍ OPLECHOVANÝ PARAPET KRYCÍ LIŠTOU "L"
*F - NAPOJENÁ NA STÁVAJÍCÍ VENKOVNÍ NEOPLECHOVNÝ PARAPET KRYCÍ LIŠTOU "I"
*G - PARAPET VNITŘNÍ DŘEVĚNÝ DUBOVÝ, MOŘENÝ S PŘEDNÍ PARAPENÍ KRYCÍ PROFILOVANOU LIŠTOU (VIZ.TZ)
- DODAVATEL OKEN PROVEDE NÁVRH VENKOVNÍCH OCELOVÝCH MŘÍŽÍ, KTERÉ ODSOUHLASÍ S PAMATKÁŘÍ (VIZ. TZ)
- VNITŘNÍ MŘÍŽE BUDOU ZRUŠENY BEZ NÁHRADY

ZNÁZORNĚNÍ VÝPLNÍ, RESP. UMÍSTĚNÍ VE ZDIVU JE POUZE SCHÉMATICKY NAZNAČENÉ
VŠECHNY STÁVAJÍCÍ VÝPLNĚ JOU V PROVEDENÍ JAKO DVOJITÉ (KASTLOVÉ) OKNO

30.08.2021

razítko a podpis

Výtisk č.

POZNÁMKY KE STÁVAJÍCÍMU STAVU:

- *1 - bez vnitřního parapetu
- *2 - omyvatelný nátěr výšky 1500 mm
- *3 - keramický obklad parapetu a ostění
- *4 - okno cca. 100 mm nad (krakorcovým) venkovním neoplechovaným parapetem
- *5 - okno cca. s krakorcovým venkovním neoplechovaným parapetem
- *6 - vnitřní mříže oken
- *7 - zkosený parapet bez parapetní desky
- *8 - venkovní neoplechovaný parapet
- *9 - venkovní mříže oken

AKCE:
VÝMĚNA OKENNÍCH VÝPLNÍ
ČP. 5 NÁMĚSTÍ ČESKÉHO RÁJE V TURNOVĚ
na st.p.č. 54 v k.ú. Turnov

OBJEDNATEL:
Město Turnov
A. Dvořáka 335, 511 22 Turnov, IČO: 00276227

STAVEBNÍ OBJEKT, PROVOZNÍ SOUBOR:
ZÁKLADNÍ UMĚLECKÁ ŠKOLA TURNOV

ČÁST, PROFESE:
ARCHITEKTONICKO-STAVEBNÉ KONSTRUKČNÍ ŘEŠENÍ

VÝKRES:
PŮDORYS 1NP

Stupeň: VÝBĚR ZHOTOVITELE

Číslo zakázky: 21/08-001

Část: D.1

Č.výkr.: 2.1

Změna:

Formát: 3 x A4

Měřítko: 1:100



Adresa: P.O. BOX 25, 285 01 Mladá Boleslav
e-mail: info@aktivprojekce.cz, web: www.aktivprojekce.cz
mob. +420 729 292 861, IČ 2538320, DIČ CZ2538320