

STAVBA: **ZATEPLNÍ BYTOVÉHO DOMU TURNOV,
ŽIŽKOVA Č.P. 2032**

MÍSTO: Č.P. 2032, UL. ŽIŽKOVA, TURNOV
P.P.Č. 864/1, 864/2 A 865/6, K.Ú. TURNOV

INVESTOR: MĚSTO TURNOV
ANTONINA DVOŘÁKA 335
511 01 TURNOV



PROJEKTOVÁ ČÁST:
C SITUACE

VÝKRES:

KATASTRÁLNÍ MAPA

GENERÁLNÍ PROJEKTANT:



Jan Hošek
Mikulášovice 795
407 79
+420 732 437 160
hosek@pk-hosek.cz

ZODP. PROJEKTANT:
JAN HOŠEK

VYPRACOVAL:
JAN HOŠEK

AUTORIZACE:

FORMÁT:
1x44

DATUM:
06/2023

STUPEŇ PD:
DÚR-DSP


ZAKÁZKA ČÍSLO:
2023348

ČÁST:
C

MĚŘÍTKO:
1:2000

PARÉ ČÍSLO:


ČÍSLO VÝKRESU:
C.1

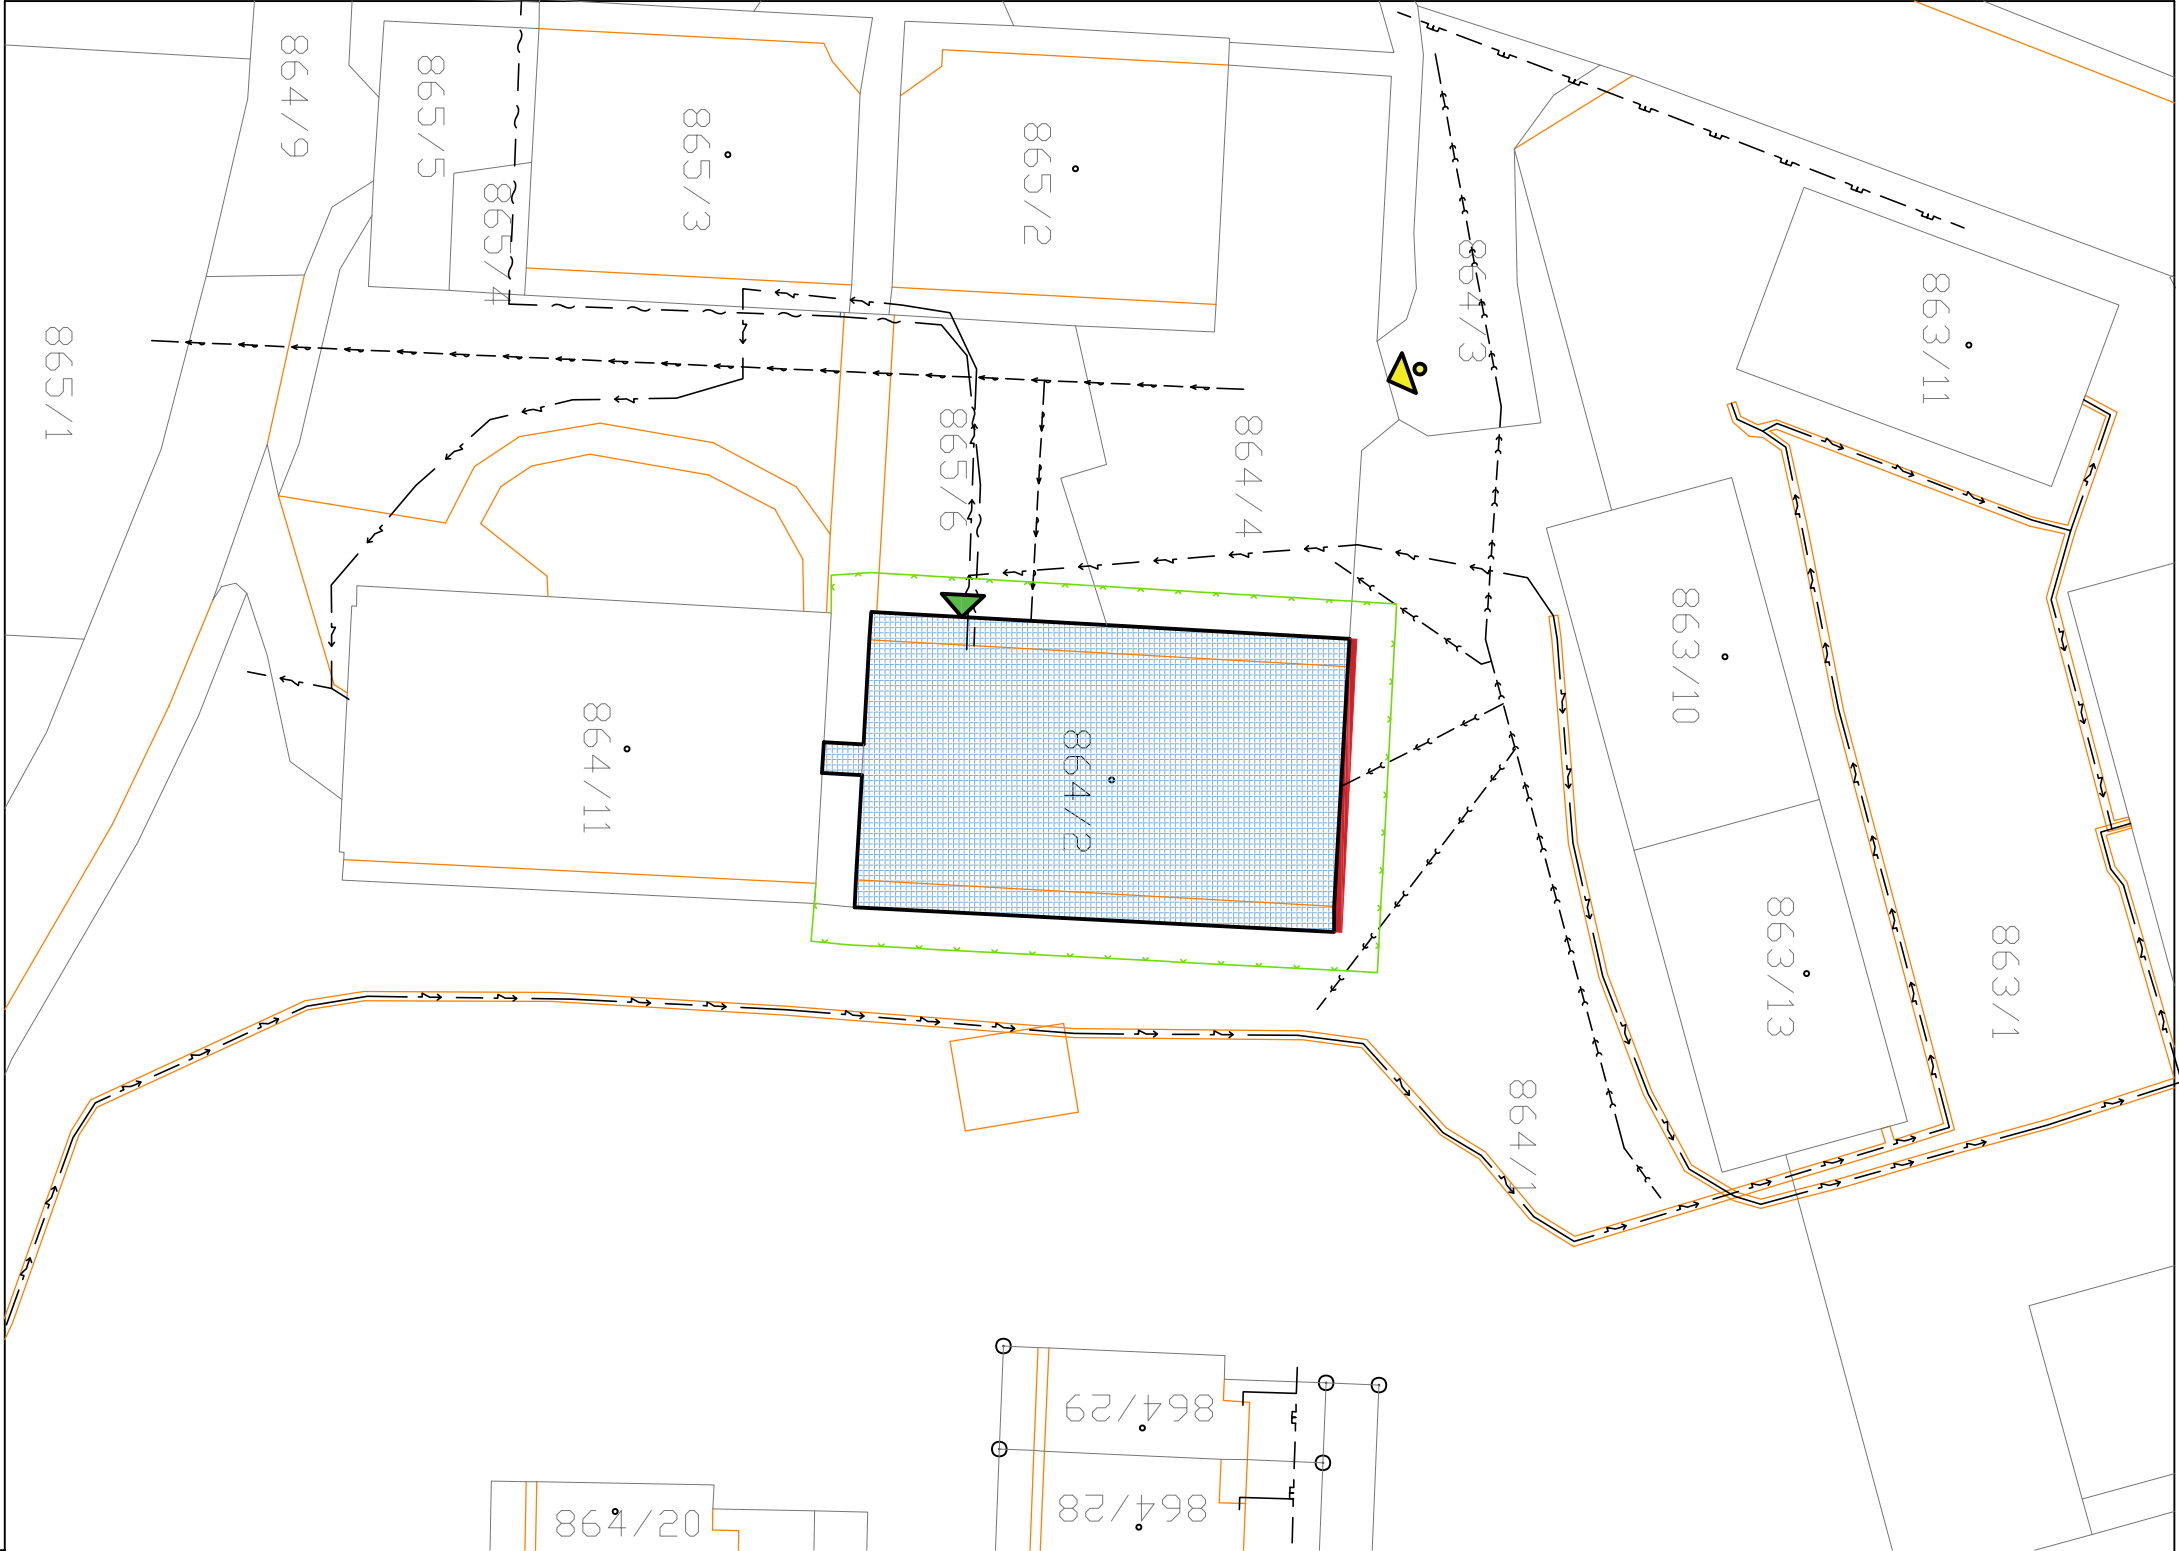

- OBJEKT Č.P. 2032 A SPOJOVACÍ KRČEK
- OPRAVA OKAPOVÉHO CHODNÍKU - 11 M²
- KATASTRÁLNÍ MAPA
- ZÁBOR STAVENIŠTĚ
- STÁVAJÍCÍ NÍZKOTLAKÝ PLYNOVOD - GASNET s.r.o.
- STÁVAJÍCÍ TELEKOMUNIKAČNÍ VEDENÍ - CETIN
- STÁVAJÍCÍ PODZEMNÍ VEDENÍ NN - ČEZ DISTRIBUCE
- STÁVAJÍCÍ VEDENÍ VODOVODU - SČVK
- STÁVAJÍCÍ VEDENÍ KANALIZACE JEDNOTNÁ - SČVK

- HLAVNÍ VSTUP DO OBJEKTU
- VJEZD NA POZEMEK

POLOHU STÁVAJÍCÍCH PODZEMNÍCH VEDENÍ A ZAŘÍZENÍ NELZE VYTÝČOVAT ODMĚŘENÍM VZDÁLENOSTÍ NA VÝKRESE. PŘED ZAHÁJENÍ ZEMNÍCH PRACÍ MUSÍ BYT VYTÝČENA VŠECHNA PODZEMNÍ VEDENÍ JEJICH SPRÁVCI PŘESNĚ VYZNAČENÍ VŠECH PODZEMNÍCH VEDENÍ A ZAŘÍZENÍ NA POVRCHU ZAJISTÍ INVESTOR PODLE § 4 VYHLÁŠKY č. 10/74 Sb. "O GEODETICKÝCH PRACÍCH VE VÝSTAVBĚ" PŘED ZAHÁJENÍM REALIZACE STAVBY. POLOHA INŽENÝRSKÝCH SÍTÍ NA VÝKRESE JE ZAKRESLENA POUZE ORIENTAČNĚ

STAVBA: ZATEPLENÍ BYTOVÉHO DOMU TURNOV, ŽIŽKOVA Č.P. 2032		GENERÁLNÍ PROJEKTANT: <div><div><div>PKHOŠEK</div><div>Jan Hošek Mikulášovice 795 407 79 +420 732 437 160 hosek@pk-hosek.cz</div></div></div>	
MÍSTO: Č.P. 2032, UL. ŽIŽKOVA, TURNOV P.P.Č. 864/1, 864/2 A 865/6, K.Ú. TURNOV	ZODP. PROJEKTANT: JAN HOŠEK	VYPRACOVAL: JAN HOŠEK	AUTORIZACE:
INVESTOR: MĚSTO TURNOV ANTONINIA DVOŘÁKA 335 511 01 TURNOV	FORMÁT: 2x44	DATUM: 01 / 2024	
	STUPEŇ PD: DPS	ZAKÁZKA ČÍSLO: 2023348	
PROJEKTOVÁ ČÁST: C SITUACE	ČÁST: C	MĚŘÍTKO: 1:500	PARÉ ČÍSLO:
VÝKRES: KOORDINAČNÍ SITUACE		ČÍSLO VÝKRESU: C.2	