



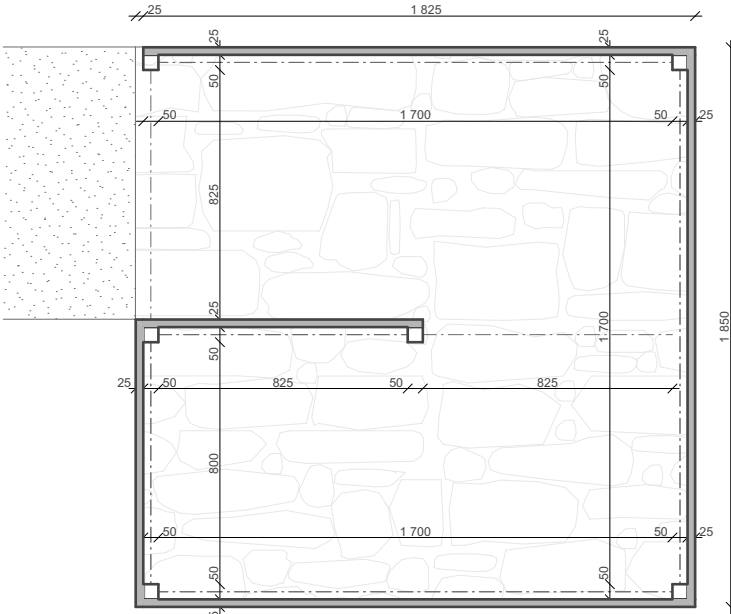


boční pohledy



perspektiva

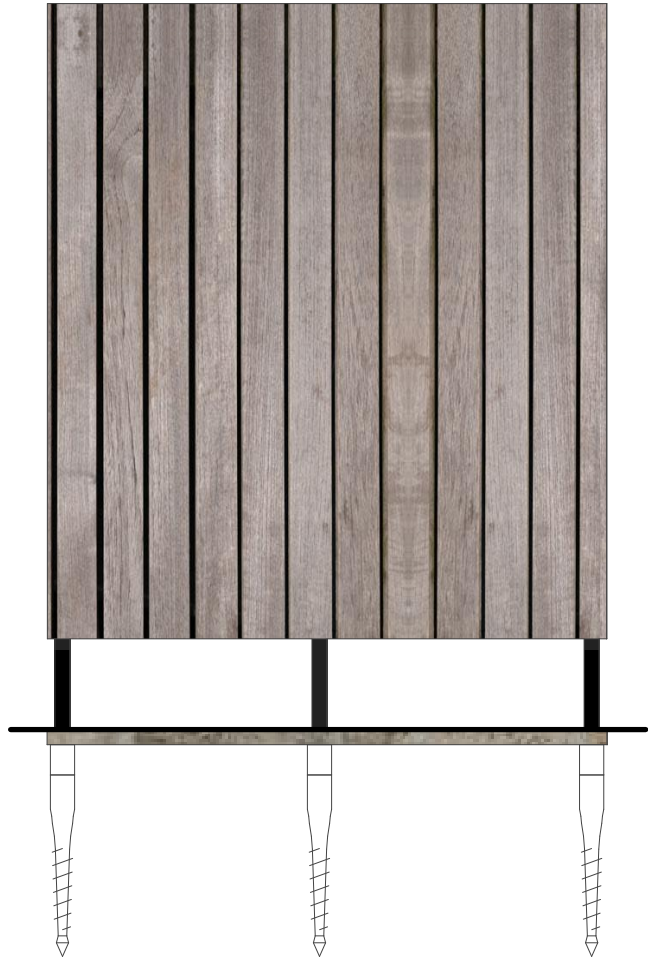

půdorys

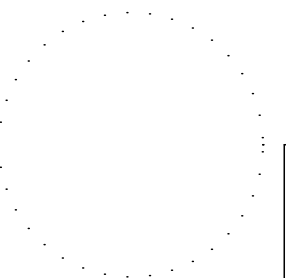PROJEKTANT ČÁSTI		Odp. projektant Ing arch. Václav Hájek		Vypracoval Ing arch. Václav Hájek					
 <div>VODOHOSPODÁŘSKÝ ROZVOJ A VÝSTAVBA a.s. Nábřeží 4 150 56 Praha 5 DIVIZE 06</div>		VÝŠKOPISNÝ SYSTÉM: BpV POLOHOPISNÝ SYSTÉM: S-JTSK							
Navrhl		Odp. projektant		Techn. kontrola				Paré	
Kraj	Liberecký		Obec	Turnov					
Investor	Město Turnov		K.Ú.	Daliměřice					
Přírodní biotop Dolánky SO 01 - objekt zázemí						Soubor			
						Formát		A3	
						Datum		8/2024	
						Stupeň		DPS	
						Zakázka		4749/006	
Převlákač paravan						Měřítko 1:25		Č. výkresu D.1.1.18	