


PŮDORYS NOVÝ STAV

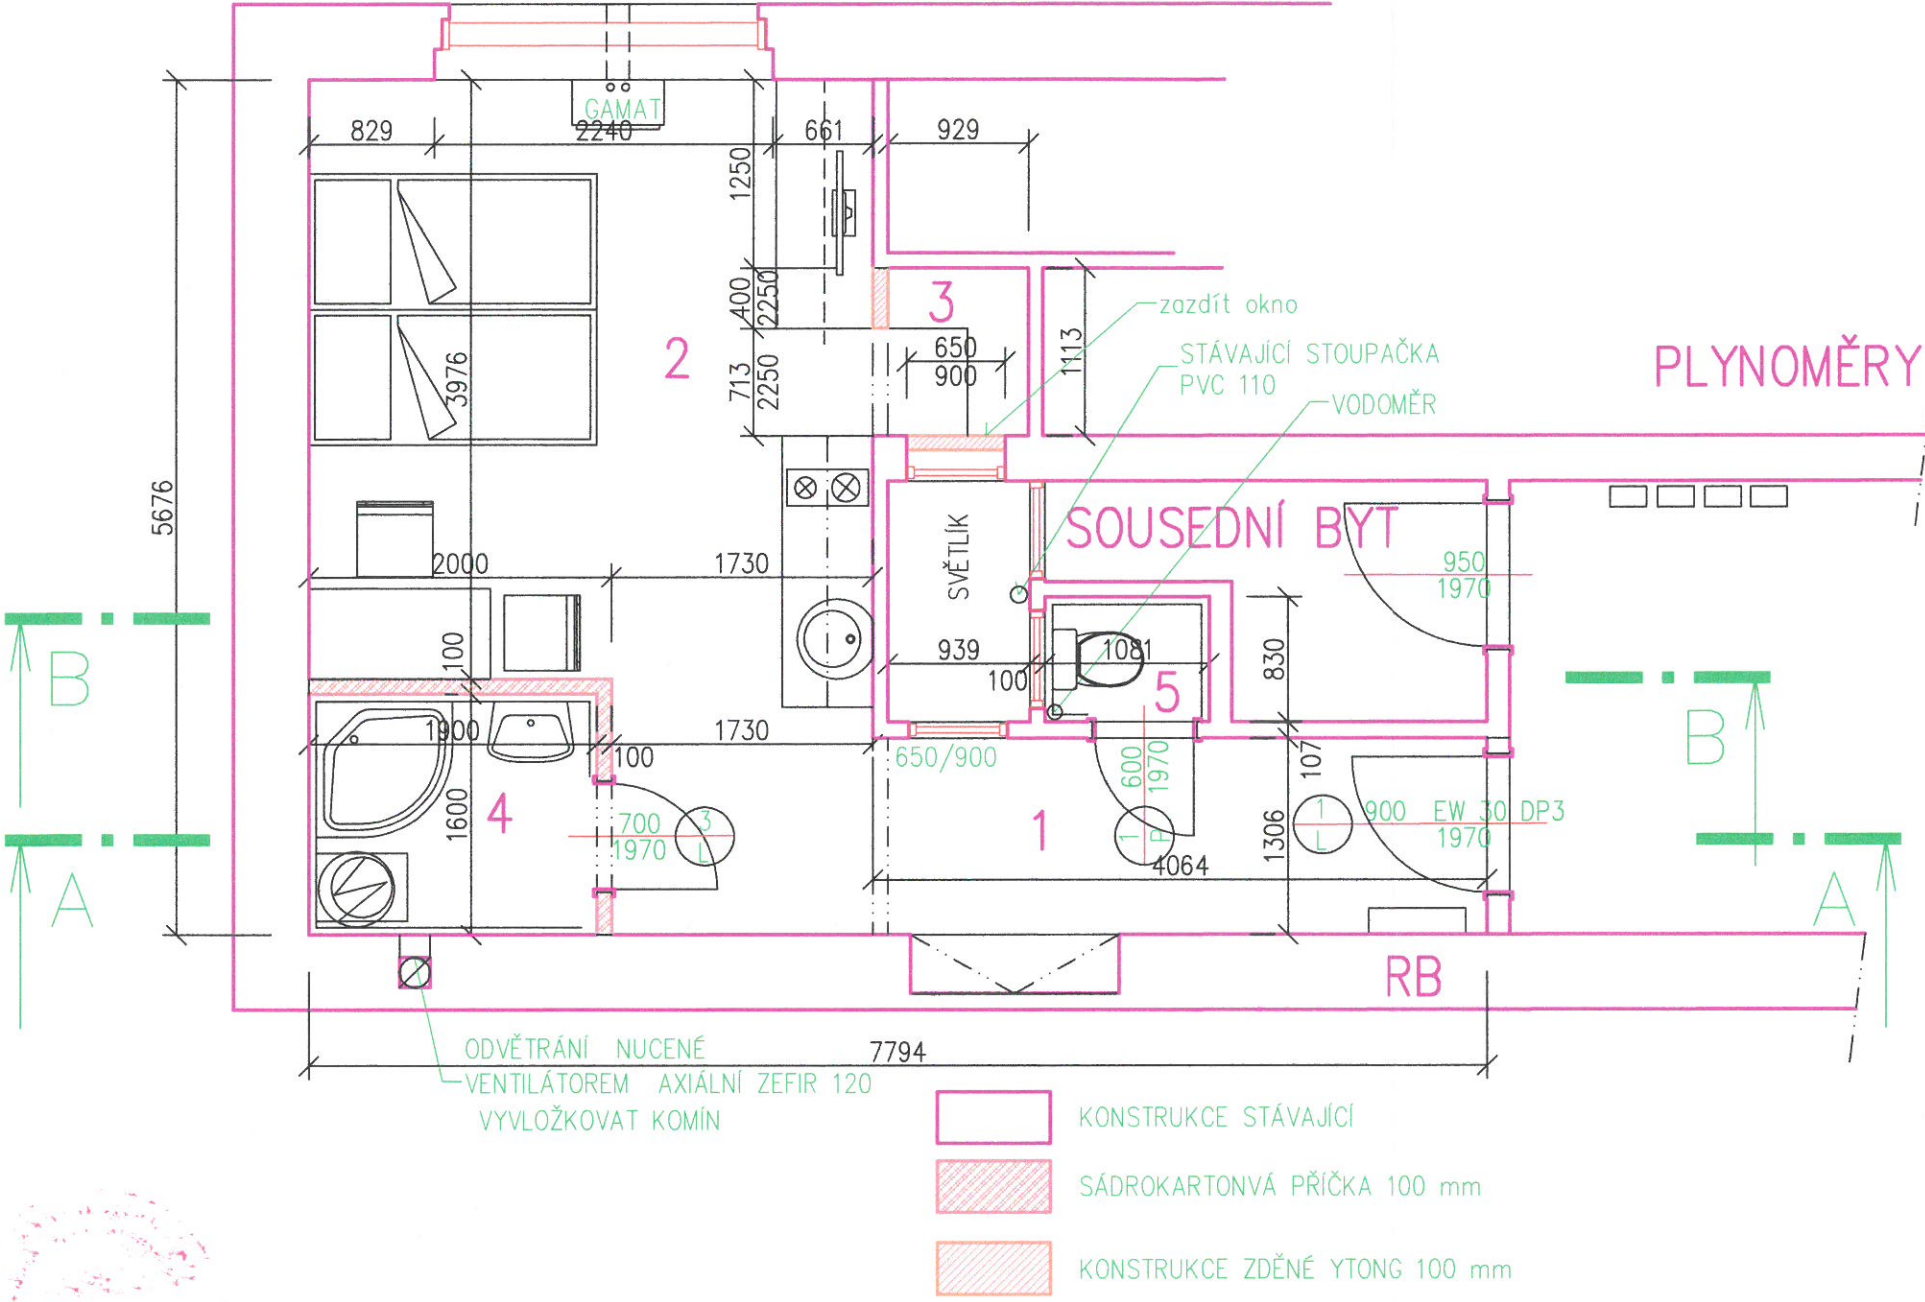

POZNÁMKA

STĚNY
BUDE PROVEDENA PROHLÍDKA PEVNOSTI OMÍTEK STĚN. ODFOUKLÁ A DUTÁ MÍSTA BUDOU OKOPÁNA A VYSRAVENA JÁDROVOU OMÍTKOU. PŘEDPOKLAD OKOPÁNÍ OMÍTEK 20% POVRCH OMÍTEK BUDE PŘEBROUŠEN, BUDE PROVEDENO ZPEVNĚNÍ PODKLADU PENETRACÍ A PROVEDE SE NOVÁ POVRCHOVÁ OMÍTKA STĚRKOVÁ KLIMA BAUMIT.

STROPY.
V CELÉ PLOŠE BYTU BUDE STROP PONECHÁN V PŮVODNÍM STAVU. BUDOU PROVEDENY SÁDROKARTONOVÉ PODHLEDY Z DESEK RB 12,5 mm. V KOUPELNĚ Z VODĚODOLNÉHO SÁDROKARTONU.

- DVEŘE**
- 1 DVEŘE VNITŘNÍ DŘEVĚNÉ PLNÉ POŽÁRNĚ ODOLNÉ EW 30 DP3 900/1970
 - 3 DVEŘE VNITŘNÍ DŘEVĚNÉ PLNÉ 600/1970
 - 3 DVEŘE VNITŘNÍ DŘEVĚNÉ PROSKLENÉ Z 1/3 BEZ PRAHU 700/1970

Tabulka místností					
Číslo	Jméno	Plocha [m²]	Podlaha	Stěny	Strop
1	CHODBA	5,3	VINIL NA STÁVAJÍCÍ	OMÍTKA VÁPENOCEMENTOVÁ ŠTUKOVÁ	SÁDROKARTONOVÝ PODHLED
2	OBYTNÁ MÍSTNOST	17,81	VINIL	OMÍTKA VÁPENOCEMENTOVÁ ŠTUKOVÁ	SÁDROKARTONOVÝ PODHLED
3	ŠATNÍ KOUT	1,06	VINIL	OMÍTKA VÁPENOCEMENTOVÁ ŠTUKOVÁ	SÁDROKARTONOVÝ PODHLED
4	KOUPEL	3,04	KERAMICKÁ DLAŽBA	SDK DESKY + OBKLAD V. 200 cm	SÁDROKARTONOVÝ PODHLED
5	WC	0,9	KERAMICKÁ DLAŽBA	OMÍTKA VÁPENOCEMENTOVÁ ŠTUKOVÁ + OBKLAD STĚN 200 cm	SÁDROKARTONOVÝ PODHLED

Celková plocha [m²]: 28,11

Vypracoval Procházka Jiří	Zodp. projektant	Tech. kontrola		
Kreslil				
Investor MĚSTO TURNOV			formát	A3
Akce KAT. ÚZEMÍ TURNOV p.p.č. st. 2631/1 MODERNIZACE BYTU BEZRUČOVA ULICE č.p. 1055			datum	
			účel	DSP
			č. zakázky	
			č. kopie	
			archivní č.	
Obsah výkresu PŮDORYS NOVÝ STAV			Měřítko 1:50	Č. výkresu 1