



SANITÁRNÍ PŘÍČKA - WC KABINKY - MÍSTNOST Č. 1.04


PŮDORYS

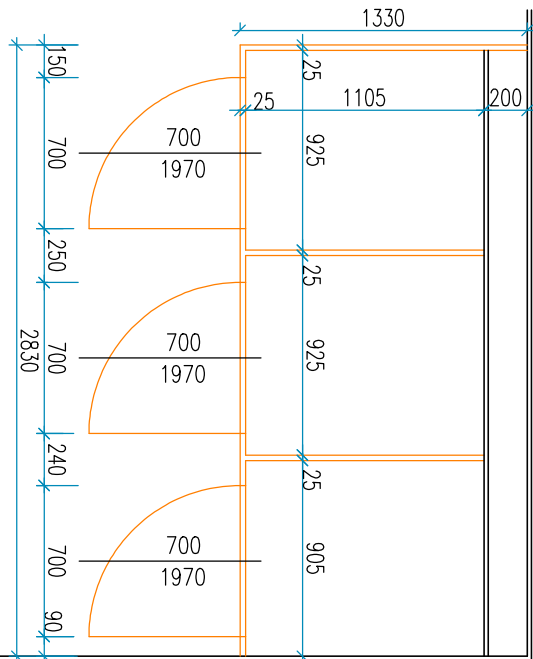


ČELNÍ POHLED

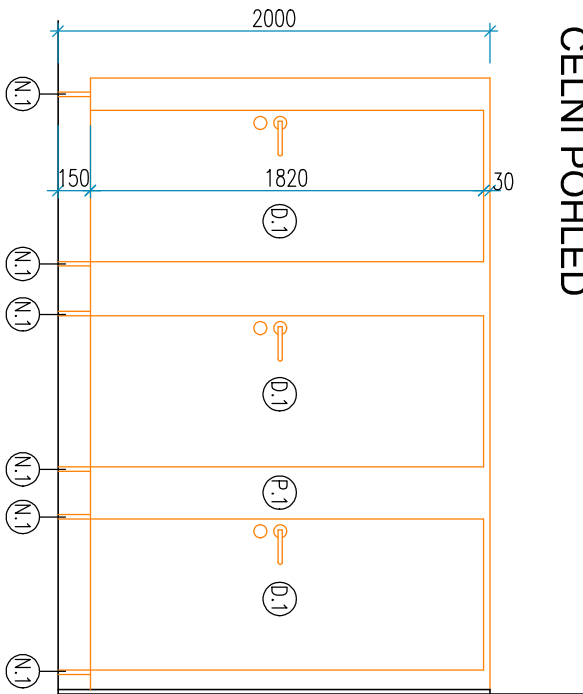

BOČNÍ POHLED

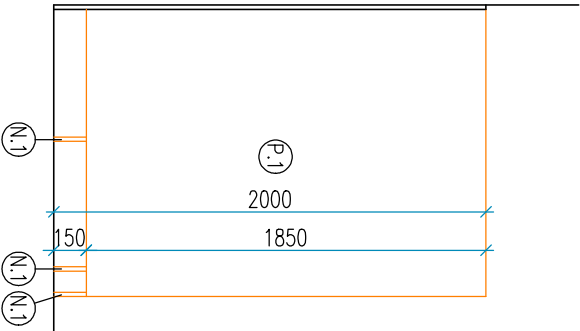

ŘEZ A-A'

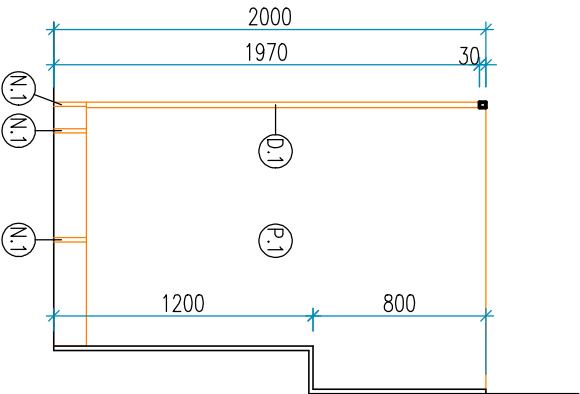

POZNÁMKA

- SANITÁRNÍ PŘÍČKA BUDE PROVEDENA Z HPL DESK O SILĚ 25 MM, DESKY VHDNÉ DO VLHKÉHO PROSTŘEDÍ, BARVA: ŠEDÁ ANTRACITOVÁ
- NOSNÁ KONSTRUKCE BUDE ZE SILNOSTĚNNÉHO ELOXOVANÉHO HLINIKU V BARVĚ RAL 7016 (ANTRACIT)
- VEŠKERÉ KOMPONENTY (PANTY A NOHY) BUDOU HLINIKOVÉ – BARVA RAL 7016 (ANTRACIT)
- ROZETOVÉ KOVANI BUDE NEREZOVÉ – KLIKA A WC ZÁMEK S OZNAČENÍM OBSAZENOSTI
- KOTEVNÍ PRVKY BUDOU HLINIKOVÉ – BARVA RAL 7016 (ANTRACIT)
- VÝKRES NESLOUŽÍ JAKO VÝROBNÍ DOKUMENTACE. VÝROBNÍ DOKUMENTACE K DANYM PRVKŮM PŘEDLOŽÍ DODAVATEL GP A INVESTOROV K ODSOUHLASENÍ.
- PŘED VÝROBU VEŠKERÝCH PRVKŮ BUDOU PŘEMĚŘENY JEJICH STAVEBNÍ ROZMĚRY (ŠÍŘKA, DÉLKA APOD.) NA STAVBĚ DLE SKUTEČNOSTI.
- PROVEDENÍ DLE VÝBĚRU INVESTORA, BARVA A ODSTÍN DLE VÝBĚRU INVESTORA.
- BAREVNOST FINÁLNÍCH POVRCHOVÝCH ÚPRAV BUDE ODSOUHLASENA INVESTOREM A GP NA ZÁKLADĚ PŘEDLOŽENÝCH VZORKŮ.
- DODAVATEL ZAUSTÍ, ABY MEZI JEDNOTLIVÝMI MATERIÁLY NEDOCHÁZELO K CHEMICKÝM REAKCÍM, VEDUCÍM K DEGRADACI MATERIÁLU NEBO JEHO POVRCHOVÉMU ZABARVENÍ.
- VEŠKERÉ ROZPORY VÝKRESOVÉ DOKUMENTACE OPROTI SKUTEČNÉMU STAVU JE ZHOTOVITEL POVINNĚ KONZULTOVAT GP V DOSTATEČNÉM PŘEDSTIHU.
- DOKUMENTACE FUNKUJE JAKO CELEK, JEDNOTLIVÉ PRVKY APOD. MOHOU BÝT ZAKRESLENY NEBO POPISÁNY JEN V NĚKTERÉ ČÁSTI PROJEKTIVÉ DOKUMENTACE. VEŠKERÉ KONSTRUKCE, PRVKY A VÝROBKY BUDOU PROVEDENY A DODÁNY V SOULADU ČSN NEBO EN, DOPORUČENÍM VÝROBCE A PLATNÝMI PŘÁVNÍMI PŘEDPISY V ČR, POKUD NEJÍ PROJEKTEM NEBO NAVAŽUJÍCÍMI VÝROBNÍMI POSTUPY STANOVEN POŽADAVEK VYŠŠÍ.

| Tabulka označení | | |
|------------------|---|--|
| OZNAČENÍ/KS | TYP VÝROBKU | SPECIFIKACE |
| S.1 | SANITÁRNÍ PŘÍČKA PRO WC KABINKU, VÝŠKA OD PODLAHY 2000 MM, VČETNĚ SYSTÉMOVÝCH PANTŮ PRO DVEŘE KOTVENÍ DO STĚN | HPL DESKY TL. 25 MM, NOSNÁ HLINIKOVÁ KONSTRUKCE, BARVA: RAL 7016 (antracit) |
| D.1 | DVEŘE DO SANITÁRNÍ PŘÍČKY, SVĚTLÉ ROZMĚRY 700x1970 MM VČETNĚ SYSTÉMOVÝCH PANTŮ A ROZETOVÉHO KOVÁNÍ | HPL DESKY TL. 25 MM, BARVA: ŠEDÁ ANTRACITOVÁ KOVÁNÍ – NEREZOVÁ KLIKA, WC ZÁMEK S OZNAČENÍM OBSAZENOSTI |
| N1 | 12 ŠTELOVACÍ HLINIKOVÉ NOHY – VÝŠKA 150 MM | BARVA: RAL 7016 (antracit) |

| | | | | | |
|--|-----------------------------|----------------------------|--|-----------|--|
| STAVBA: POŽÁRNÍ ZBRONJICE PRO JEDNOTKU SBORU DOBROVOLNÝCH HASIČŮ TURNOV - TURNOV, VESECKO SO.01 - HASIČSKÁ ZBRONJICE | | | GENERALNÍ PROJEKTANT: Jan Hošek Mikulášovice 795 407 79 +420 732 437 160 hosek@pk-hosek.cz | | |
| MÍSTO: P.P.Č. 708/12, K.Ú. DALMĚŘICE | ZODP. PROJEKTANT: JAN HOŠEK | VYPRACOVAL: TOMAŠ BERNATIK | AUTORIZACE: | | |
| INVESTOR: MĚSTO TURNOV ANTONÍNNA DVOŘÁKA 335 511 01 TURNOV | FORMAT: 2xA4 | DATUM: 06/2025 | | | |
| | STUPEŇ PD: DPS | ZAKÁZKA ČÍSLO: 2022313 | | | |
| PROJEKTOVÁ ČÁST: D.1.1 ARCHITEKTONICKÉ A STAVEBNĚ TECHNICKÉ ŘEŠENÍ | | ČÁST: D.1.1.2 | MĚŘÍTKO: 1:35 | PŘEČÍSLO: | |
| VÝKRES: TRUHLÁŘSKÝ VÝROBEK - SANITÁRNÍ PŘÍČKA M.Č. 1.04 | | ČÍSLO VÝKRESU: E.5.3 | | | |