



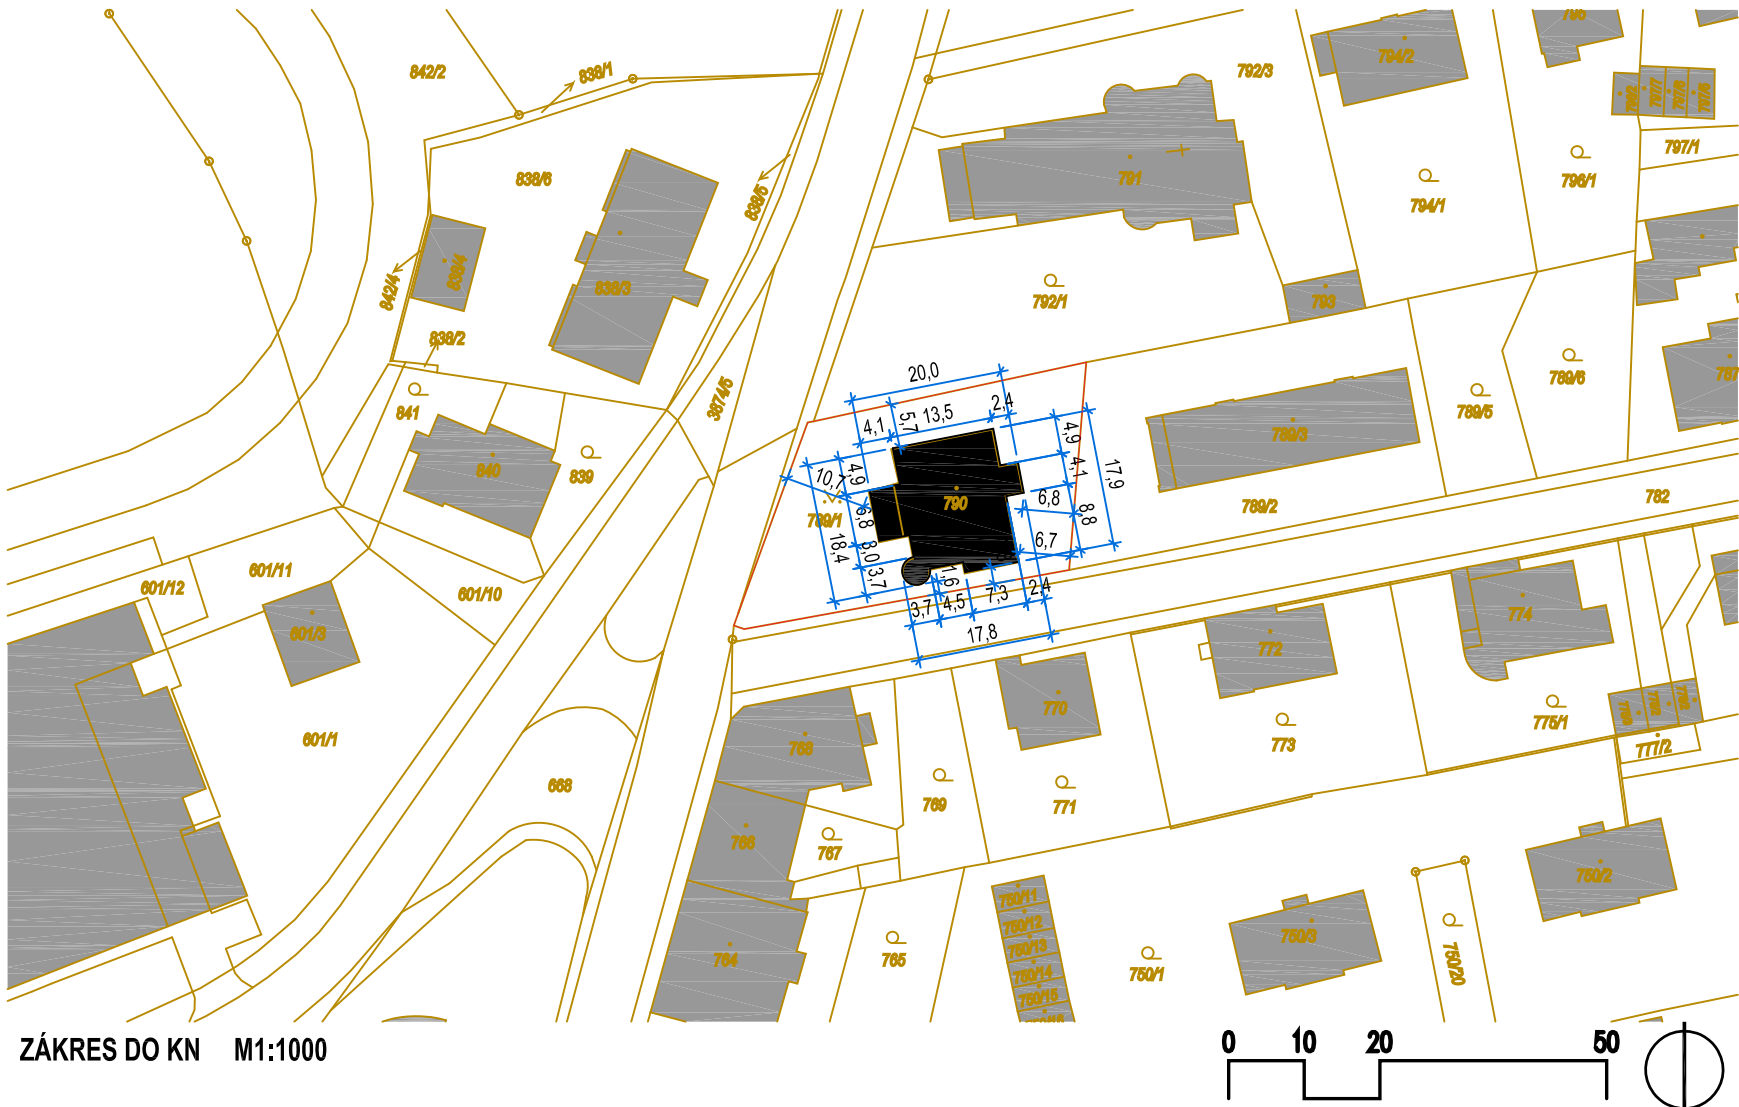

FOTOGRAFIE STÁVAJÍCÍHO STAVU

VÝKRESY NESLOUŽÍ K ODMĚŘOVÁNÍ
KÓTY V METRECH
SPECIFIKACE V TECH. ZPRÁVĚ
MÁ PŘEDNOST PŘED VÝKRESEM
V PŘÍPADĚ POCHYBNOSTÍ KONTAKTOVAT PROJEKTNATA
PRVNÍ VYDÁNÍ : IV / 2023
±0,000 = PODLAHA 1.NP

Název pd: MĚSTSKÁ KNIHOVNA, TURNOV PASPORT STAVBY		Fotografie	
Stavebník: MĚSTO TURNOV Antonína Dvořáka 335, Turnov, 511 01	Stupeň PD: PASPORT		
Místo stavby: POZ. P. Č. 790 A POZ. P. Č. 789/1, K. Ú. TURNOV ul. Jeronýmova č. p. 517, 51101 Turnov	Měřítko: 1:1000, DIN A3		
Příslušný stavební úřad: TURNOV	Datum: DUBEN 2023		
Vypracoval: Ing. DOMINIK HUŠEK tel. 775 221 090 e-mail: Dominikhusek90@gmail.com			
Část dokumentace: C.1 - SITUACE STAVBY		Číslo paré:	Číslo přílohy:
Název výkresu: SITUACE ŠIRŠÍCH VZTAHŮ - ZÁKRES DO KN			C.1.1

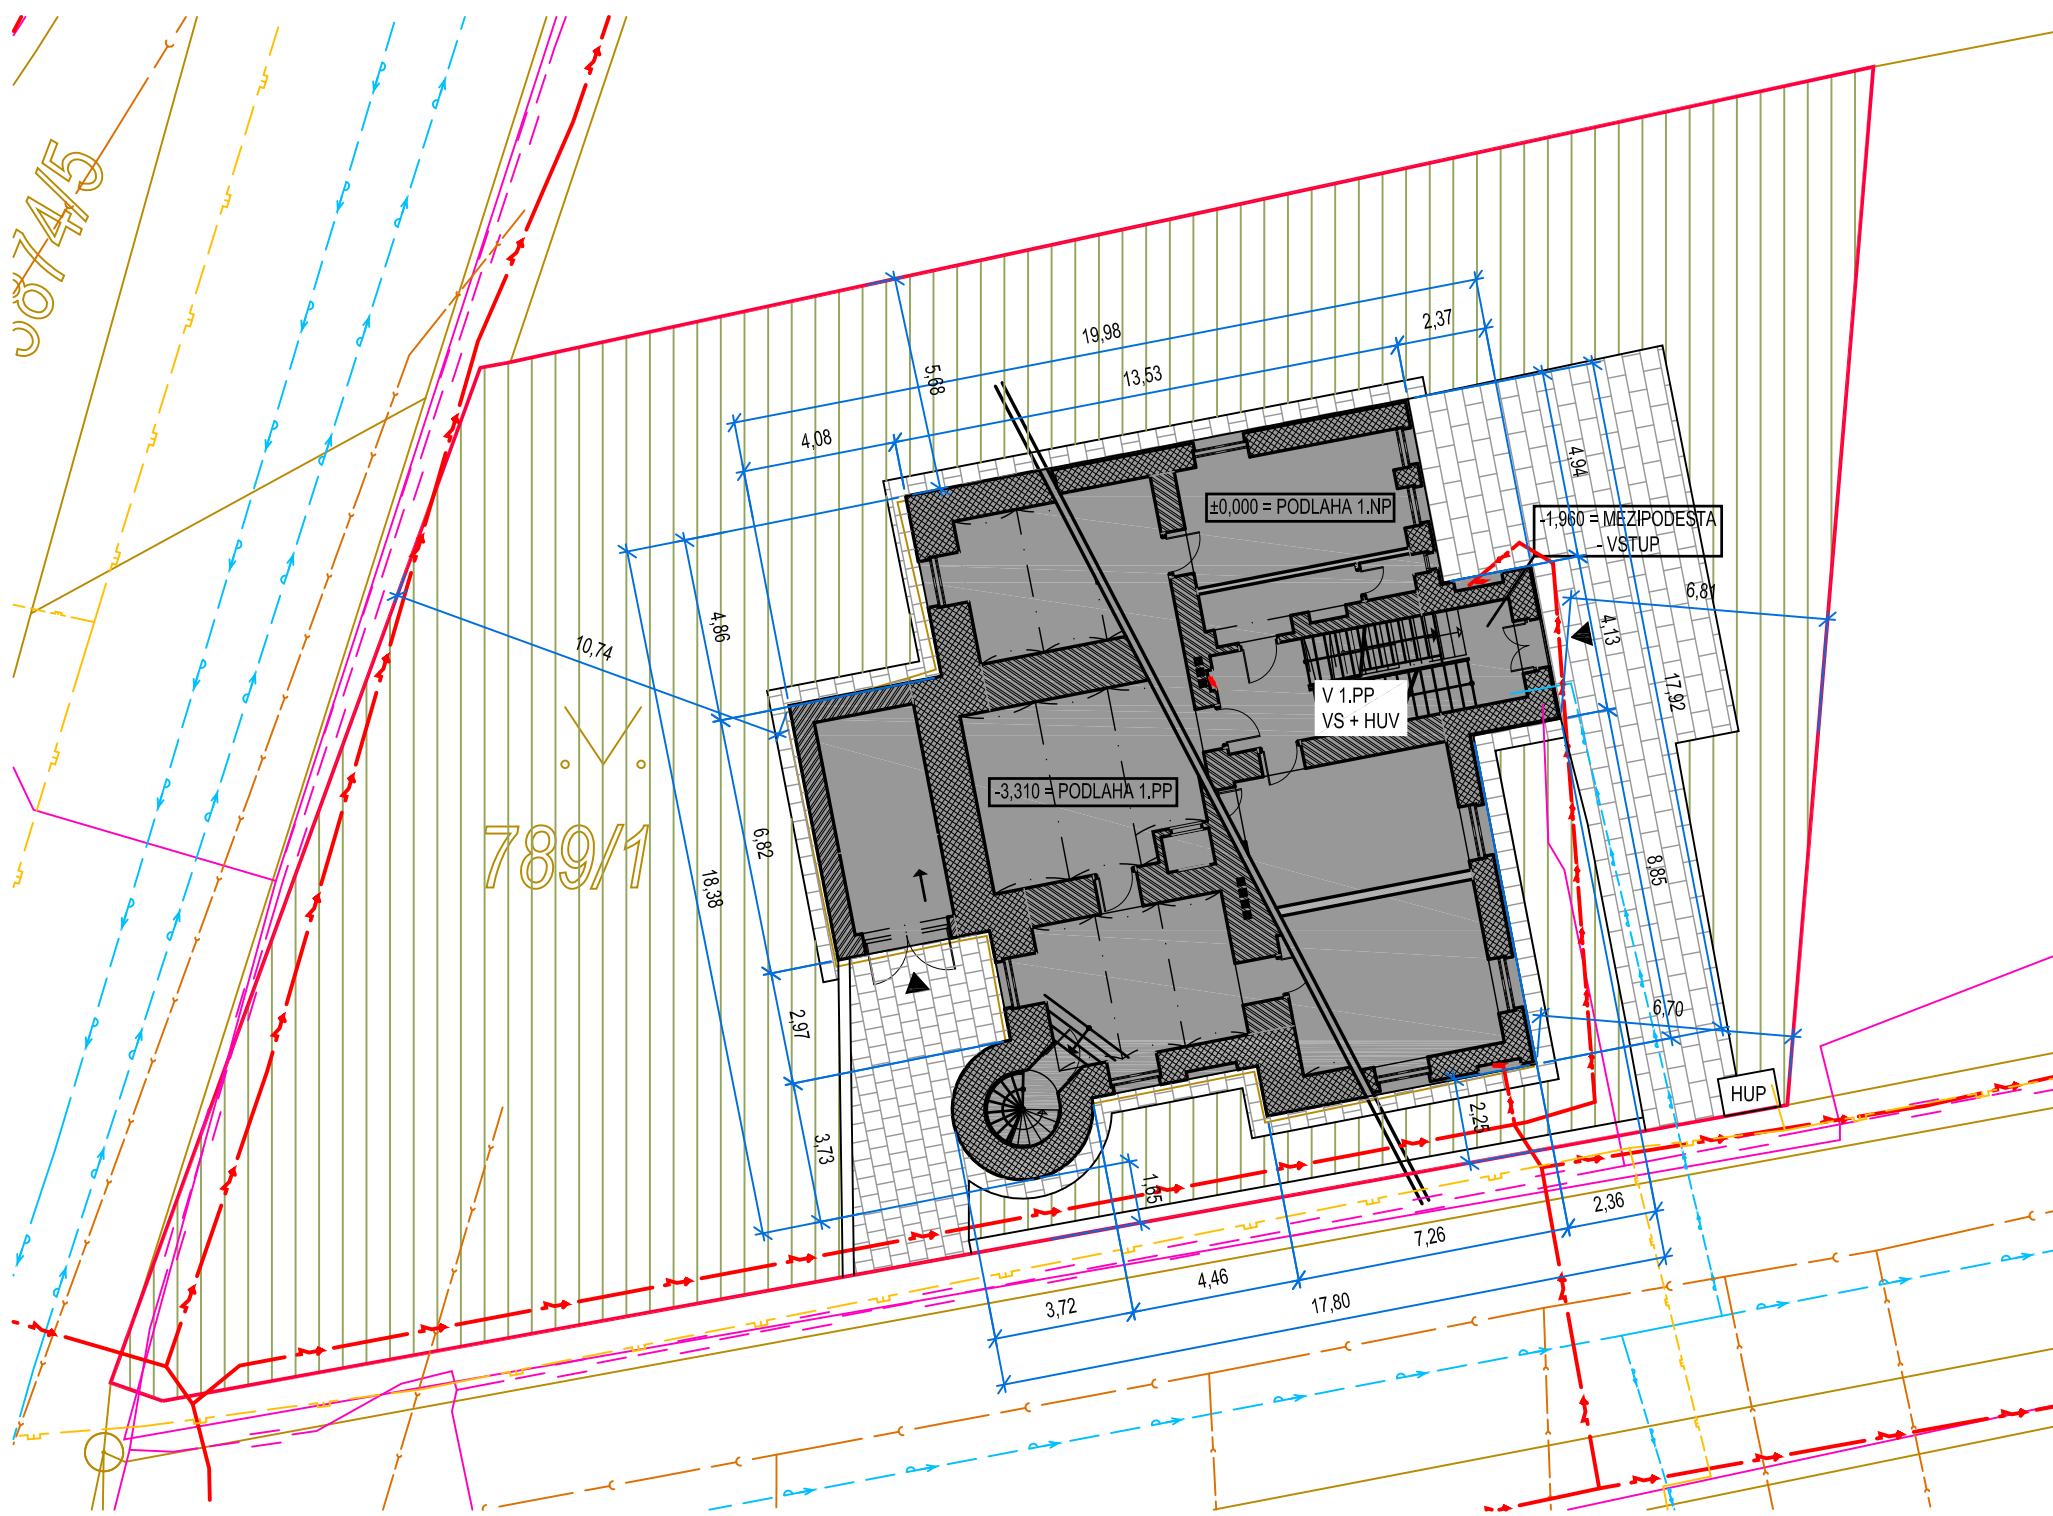


- LEGENDA ČAR A VÝPLNÍ
- STÁVAJÍCÍ KANALIZAČNÍ ŘAD - SČVK
 - STÁVAJÍCÍ KANALIZAČNÍ PŘÍPOJKA - PŘEDPOKLAD VEDENÍ K OBJEKTU - SČVK
 - STÁVAJÍCÍ ZAMĚŘENÝ PRŮBĚH METALICKÉHO KABELU - CETIN
 - STÁVAJÍCÍ ZAMĚŘENÝ PRŮBĚH OPTICKÉHO KABELU, HDPE TRUBKY NEBO SOUBĚH OPTICKÉHO A METALICKÉHO KABELU - CETIN
 - STÁVAJÍCÍ ŘAD STL PLYNOVODU - GASNET
 - STÁVAJÍCÍ PŘÍPOJKA PLYNOVODU - PŘEDPOKLAD VEDENÍ K OBJEKTU - GASNET
 - STÁVAJÍCÍ PODZEMNÍ VEDENÍ VN DO 32KV - ČEZ
 - STÁVAJÍCÍ PODZEMNÍ VEDENÍ NN DO 1 KV - ČEZ
 - STÁVAJÍCÍ PŘÍPOJKA NN - PŘEDPOKLAD VEDENÍ K OBJEKTU - ČEZ
 - STÁVAJÍCÍ VODOVODNÍ ŘAD - SČVK
 - STÁVAJÍCÍ VODOVODNÍ PŘÍPOJKA - PŘEDPOKLAD VEDENÍ K OBJEKTU - SČVK
 - POZEMEK INVESTORA
 - KN
-
- STÁVAJÍCÍ ZPEVNĚNÁ PLOCHA - ZÁMKOVÁ DLAŽBA
 - STÁVAJÍCÍ ZPEVNĚNÁ PLOCHA - BETONOVÁ DLAŽBA
 - ZELEŇ

STÁVAJÍCÍ OBJEKT - KAPACITY:

1.061,0 m²	PLOCHA POZEMKU VČ. OBJEKTU (DLE KN)
279,7 m²	ZASTAVĚNÁ PLOCHA CELKEM
716,3 m²	PLOCHA UŽITNÁ ČISTÁ
150,5 m²	ZPEVNĚNÉ PLOCHY V EXTERIÉRU (ODHAD)
630,8 m²	ZELEŇ (ODHAD)

VÝKRESY NESLOUŽÍ K ODMĚŘOVÁNÍ
KÓTY V METRECH
SPECIFIKACE V TECH. ZPRÁVĚ
MÁ PŘEDNOST PŘED VÝKRESEM
V PŘÍPADĚ POCHYBNOSTÍ KONTAKTOVAT PROJEKTANTA
PRVNÍ VYDÁNÍ : IV / 2023
±0,000 = PODLAHA 1.NP

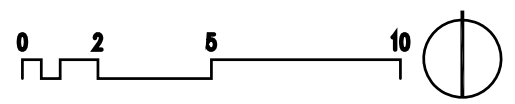


Název pd: MĚSTSKÁ KNIHOVNA, TURNOV PASPORT STAVBY		<i>Fotografie</i> 	
Stavebník: MĚSTO TURNOV Antonina Dvořáka 335, Turnov, 511 01	Stupeň PD: PASPORT		
Místo stavby: POZ. P. Č. 790 A POZ. P. Č. 789/1, K. Ú. TURNOV ul. Jeronýmova č. p. 517, 51101 Turnov	Měřítko: 1:200, DIN A3		
Příslušný stavební úřad: TURNOV	Datum: DUBEN 2023		
Vypracoval: Ing. DOMINIK HUŠEK tel. 775 221 090 e-mail: Dominikhusek90@gmail.com			
Část dokumentace: C.1 - SITUACE STAVBY		Číslo paré:	Číslo přílohy: C.1.2
Název výkresu: SITUACE KOORDINAČNÍ			



Č.	MÍSTNOST	PLOCHA
-1.01	CHODBA	10,3 m ²
-1.02	KOMORA	2,9 m ²
-1.03	CHODBA	5,1 m ²
-1.04	ÚKLIDOVÁ MÍSTNOST	2,3 m ²
-1.05	CHODBA	3,1 m ²
-1.06	SOCIÁLNÍ ZAŘÍZENÍ	1,5 m ²
-1.07	WC CHLAPCI	1,5 m ²
-1.08	WC DÍVKY	1,4 m ²
-1.09	WC DÍVKY	1,4 m ²
-1.10	POČÍTAČOVÁ MÍSTNOST	20,9 m ²
-1.11	ARCHIV	28,7 m ²
-1.12	KLUBOVNA	37,5 m ²
-1.13	KANCELÁŘ	20,1 m ²
-1.14	TOČITÉ SCHODIŠTĚ	2,2 m ²
-1.15	GARÁŽ	15,7 m ²
	CELKEM	154,6 m²


	NOSNÉ OBVODOVÉ ZDIVO, PŘEDPOKLAD CP; tl. 1000 mm, BEZ ZÁRUKY
	NOSNÉ VNITŘNÍ ZDIVO, PŘEDPOKLAD CP; RŮZNÉ tl. (DLE PŮDORYSŮ), BEZ ZÁRUKY
	NOSNÉ OBVODOVÉ ZDIVO PŘÍSTAVBY POZDĚJŠÍHO DATA, PŘEDPOKLAD CP; tl. 580 mm, BEZ ZÁRUKY
	NENOSNÉ VNITŘNÍ ZDIVO/PŘÍZDÍVKY, PŘEDPOKLAD CP; tl. 100/150mm, BEZ ZÁRUKY

VÝKRESY NESLOUŽÍ K ODMĚŘOVÁNÍ
KÓTY V METRECH
SPECIFIKACE V TECH. ZPRÁVĚ
MÁ PŘEDNOST PŘED VÝKRESEM
V PŘÍPADĚ POCHYBNOSTÍ KONTAKTOVAT PROJEKTNATA
PRVNÍ VYDÁNÍ : IV / 2023
±0.000 = PODLAHA 1.NP

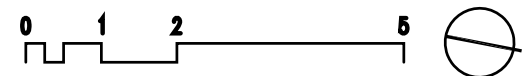

Název pd:	MĚSTSKÁ KNIHOVNA, TURNOV PASPORT STAVBY		Fotografie
Stavebník:	MĚSTO TURNOV Antonína Dvořáka 335, Turnov, 511 01	Stupeň PD:	PASPORT
Místo stavby:	POZ. P. Č. 790 A POZ. P. Č. 789/1, K. Ú. TURNOV ul. Jeronýmova č. p. 517, 51101 Turnov	Měřítko:	1:100, DIN A3
Příslušný stavební úřad:	TURNOV	Datum:	DUBEN 2023
Vypracoval:	Ing. DOMINIK HUŠEK tel. 775 221 090 e-mail: Dominikhusek90@gmail.com		

Část dokumentace:	D.1 - ARCHITEKTONICKO-STAVEBNÍ ŘEŠENÍ	Číslo paré:	Číslo přílohy: D.1.1
Název výkresu:	PŮDORYS 1.PP		

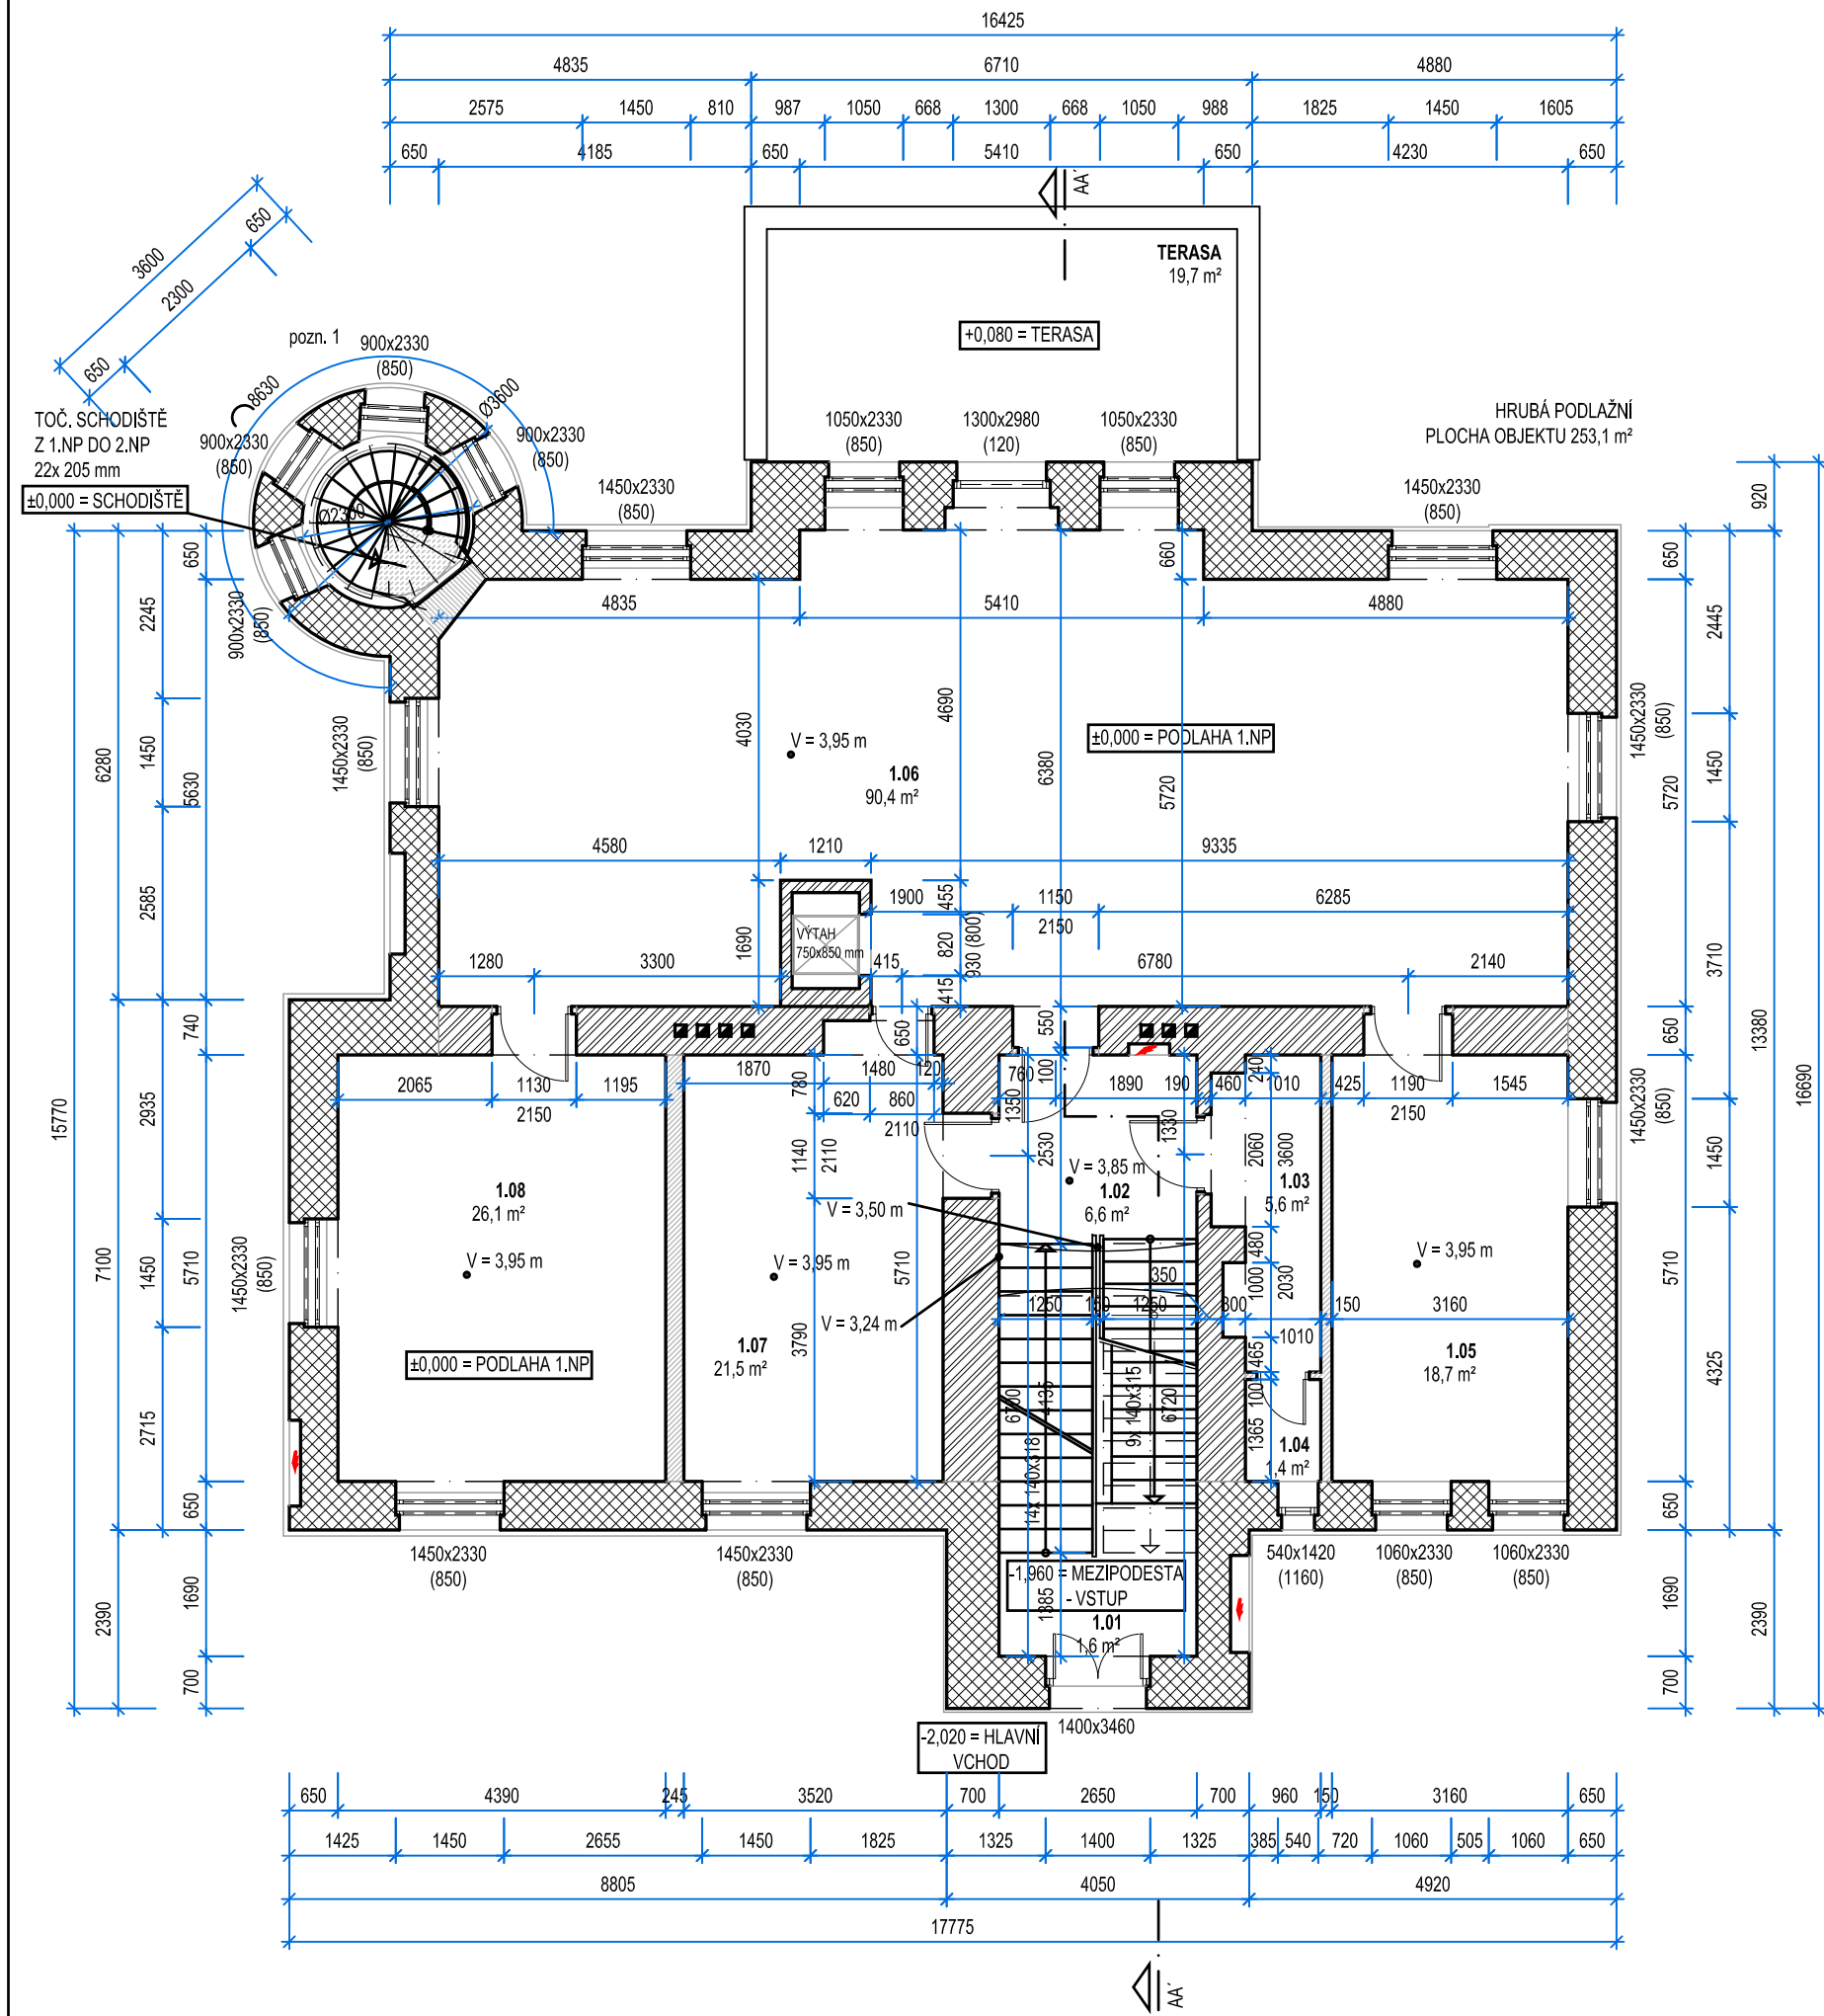


UŽITNÉ PLOCHY - 1.NP		
Č.	MÍSTNOST	PLOCHA
1.01	VCHOD	1,6 m²
1.02	CHODBA	6,6 m²
1.03	KUCHYŇKA	5,6 m²
1.04	WC PERSONÁL	1,4 m²
1.05	KNIHOVNA	18,7 m²
1.06	KNIHOVNA	90,4 m²
1.07	KANCELÁŘ	21,5 m²
1.08	KNIHOVNA	26,1 m²
CELKEM		171,9 m²
TERASA		19,7 m²


- LEGENDA MATERIÁLU
- NOSNÉ OBVODOVÉ ZDIVO, PŘEDPOKLAD CP; tl. 650/700 mm, BEZ ZÁRUKY
 - NOSNÉ VNITŘNÍ ZDIVO, PŘEDPOKLAD CP; RŮZNÉ tl. (DLE PŮDORYSŮ), BEZ ZÁRUKY
 - NENOSNÉ VNITŘNÍ ZDIVO, PŘEDPOKLAD CP; tl. 100/150mm, BEZ ZÁRUKY
 - NENOSNÁ PŘÍZDÍVKA, PŘEDPOKLAD CP; tl. 100 mm, BEZ ZÁRUKY, PŘED ZAPOČETÍM PRACÍ OVĚRIT MATERIÁL PŘÍZDÍVKY

pozn. 1 PŘESNOU POLOHU OKEN NEBYLO MOŽNÉ OVĚRIT, PŘED DALŠÍ ÚPRAVOU PD JE NUTNÉ PŘEKONTROLOVAT PŘESNOU POZICI OKEN V KRUHOVÉ MÍSTNOSTI

VÝKRESY NESLOUŽÍ K ODMĚŘOVÁNÍ
KÓTY V METRECH
SPECIFIKACE V TECH. ZPRÁVĚ
MÁ PŘEDNOST PŘED VÝKRESEM
V PŘÍPADĚ POCHYBNOSTÍ KONTAKTOVAT PROJEKTNATA
PRVNÍ VYDÁNÍ : IV / 2023
±0,000 = PODLAHA 1.NP

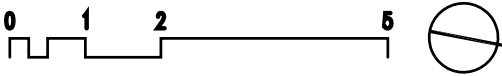

Název pd:		MĚSTSKÁ KNIHOVNA, TURNOV PASPORT STAVBY		Fotografie	
Stavebník:		MĚSTO TURNOV Antonina Dvořáka 335, Turnov, 511 01		Stupeň PD: PASPORT	
Místo stavby:		POZ. P. Č. 790 A POZ. P. Č. 789/1, K. Ú. TURNOV ul. Jeronýmova č. p. 517, 51101 Turnov		Měřítko: 1:100, DIN A3	
Příslušný stavební úřad:		TURNOV		Datum: DUBEN 2023	
Vypracoval:		Ing. DOMINIK HUŠEK tel. 775 221 090 e-mail: Dominikhusek90@gmail.com			
Část dokumentace:		D.1 - ARCHITEKTONICKO-STAVEBNÍ ŘEŠENÍ		Číslo paré:	
Název výkresu:		PŮDORYS 1.NP		Číslo přílohy: D.1.2	

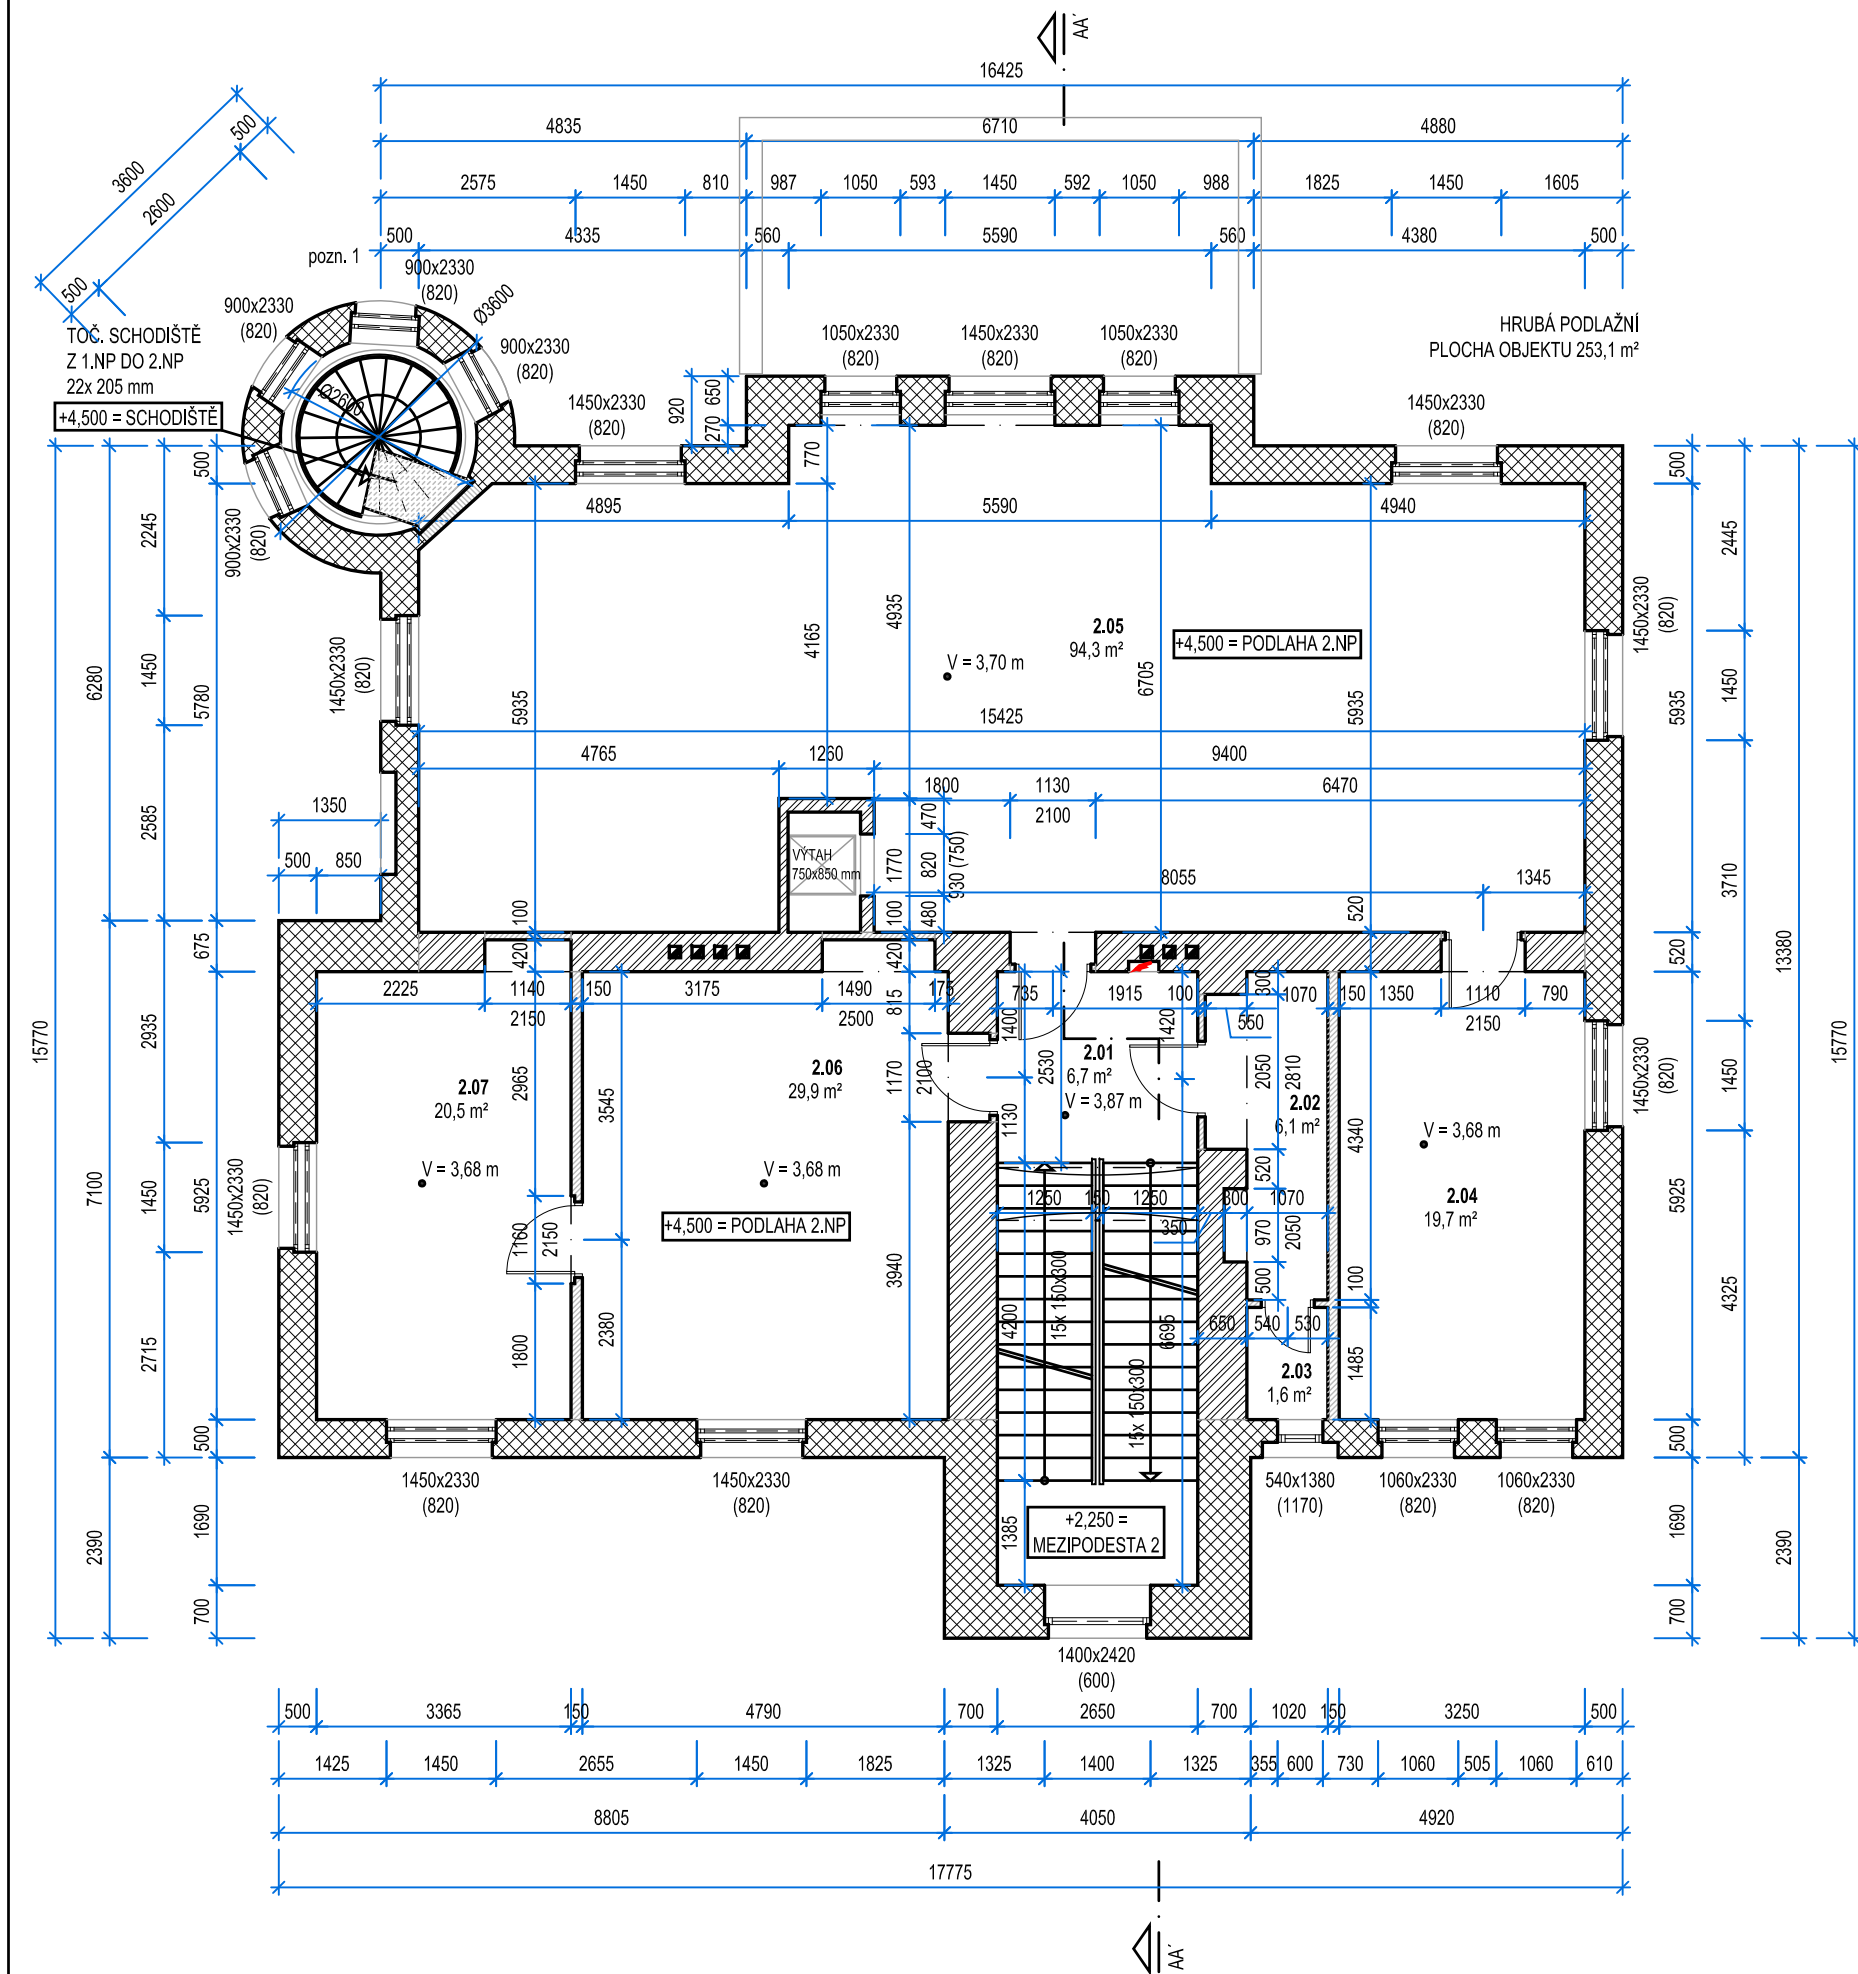


UŽITNÉ PLOCHY - 2.NP		
Č.	MÍSTNOST	PLOCHA
2.01	CHODBA	6,7 m²
2.02	KUCHYŇKA	6,1 m²
2.03	WC PERSONÁL	1,6 m²
2.04	KNIOVNA	19,7 m²
2.05	KNIOVNA	94,3 m²
2.06	KLUBOVNA	29,9 m²
2.07	KANCELÁŘ	20,5 m²
CELKEM		178,8 m²

- LEGENDA MATERIÁLU
- NOSNÉ OBVODOVÉ ZDIVO, PŘEDPOKLAD CP; tl. 500-700 mm, BEZ ZÁRUKY
 - NOSNÉ VNITŘNÍ ZDIVO, PŘEDPOKLAD CP; RŮZNÉ tl. (DLE PŮDORYSŮ), BEZ ZÁRUKY
 - NENOSNÉ VNITŘNÍ ZDIVO/PŘÍZDÍVKY, PŘEDPOKLAD CP; tl. 100/150mm, BEZ ZÁRUKY
 - NENOSNÁ PŘÍZDÍVKA, PŘEDPOKLAD CP; tl. 100 mm, BEZ ZÁRUKY, PŘED ZAPOČETÍM PRACÍ OVĚRIT MATERIÁL PŘÍZDÍVKY

pozn. 1 PŘESNOU POLOHU OKEN NEBYLO MOŽNÉ OVĚRIT, PŘED DALŠÍ ÚPRAVOU PD JE NUTNÉ PŘEKONTROLOVAT PŘESNOU POZICI OKEN V KRUHOVÉ MÍSTNOSTI

VÝKRESY NESLOUŽÍ K ODMĚŘOVÁNÍ
KÓTY V METRECH
SPECIFIKACE V TECH. ZPRÁVĚ
MÁ PŘEDNOST PŘED VÝKRESEM
V PŘÍPADĚ POCHYBNOSTÍ KONTAKTOVAT PROJEKTNATA
PRVNÍ VYDÁNÍ : IV / 2023
±0,000 = PODLAHA 1.NP

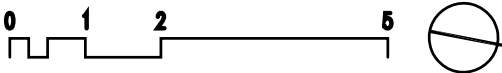

Název pd:		MĚSTSKÁ KNIHOVNA, TURNOV PASPORT STAVBY		Fotografie	
Stavebník:		MĚSTO TURNOV Antonina Dvořáka 335, Turnov, 511 01		Stupeň PD: PASPORT	
Místo stavby:		POZ. P. Č. 790 A POZ. P. Č. 789/1, K. Ú. TURNOV ul. Jeronýmova č. p. 517, 51101 Turnov		Měřítko: 1:100, DIN A3	
Příslušný stavební úřad:		TURNOV		Datum: DUBEN 2023	
Vypracoval:		Ing. DOMINIK HUŠEK tel. 775 221 090 e-mail: Dominikhusek90@gmail.com			
Část dokumentace: D.1 - ARCHITEKTONICKO-STAVEBNÍ ŘEŠENÍ					
Název výkresu: PŮDORYS 2.NP				Číslo paré:	
				Číslo přílohy: D.1.3	


UŽITNÉ PLOCHY - 3.NP		
Č.	MÍSTNOST	PLOCHA
3.01	CHODBA	7,6 m²
3.02	WC PERSONÁL	4,2 m²
3.03	CHODBA	4,1 m²
3.04	ARCHIV	14,7 m²
3.05	SKLAD	31,1 m²
3.06	CHODBA	2,8 m²
3.07	KANCELÁŘ	14,0 m²
3.08	KANCELÁŘ	15,3 m²
3.09	STROJOVNA VÝTAHU	0,8 m²
3.10	SKLAD	15,5 m²
3.11	SKLAD	62,1 m²
CELKEM		172,2 m²

LEGENDA MATERIÁLU


-  NOSNÉ OBVODOVÉ ZDIVO, PŘEDPOKLAD CP; tl. 560/700 mm, BEZ ZÁRUKY
-  NOSNÉ VNITŘNÍ ZDIVO, PŘEDPOKLAD CP; RŮZNÉ tl. (DLE PŮDORYSŮ), BEZ ZÁRUKY
-  NENOSNÉ VNITŘNÍ ZDIVO/PŘIZDÍVKY, PŘEDPOKLAD CP; tl. 100/150mm, BEZ ZÁRUKY

pozn. 1 POZICE KOMÍNU ODVOZENA DLE PŮVODNÍ PD
- POZICE KOMÍNU MEZI 2.NP A 3.NP JE JINÁ!

VÝKRESY NESLOUŽÍ K ODMĚŘOVÁNÍ
KÓTY V METRECH
SPECIFIKACE V TECH. ZPRÁVĚ
MÁ PŘEDNOST PŘED VÝKRESEM
V PŘÍPADĚ POCHYBNOSTÍ KONTAKTOVAT PROJEKTNATA
PRVNÍ VYDÁNÍ : IV / 2023
±0,000 = PODLAHA 1.NP

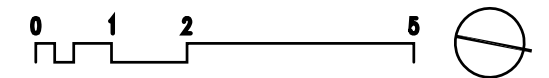

Název pd:		Fotografie
MĚSTSKÁ KNIHOVNA, TURNOV PASPORT STAVBY		
Stavebník:	MĚSTO TURNOV Antonína Dvořáka 335, Turnov, 511 01	Stupeň PD: PASPORT
Místo stavby:	POZ. P. Č. 790 A POZ. P. Č. 789/1, K. Ú. TURNOV ul. Jeronýmova č. p. 517, 51101 Turnov	Měřítko: 1:100, DIN A3
Príslušný stavební úřad:	TURNOV	Datum: DUBEN 2023
Vypracoval:	Ing. DOMINIK HUŠEK tel. 775 221 090 e-mail: Dominikhusek90@gmail.com	
Část dokumentace: D.1 - ARCHITEKTONICKO-STAVEBNÍ ŘEŠENÍ		Číslo paré: Číslo přílohy: D.1.4
Název výkresu: PŮDORYS 3.NP		

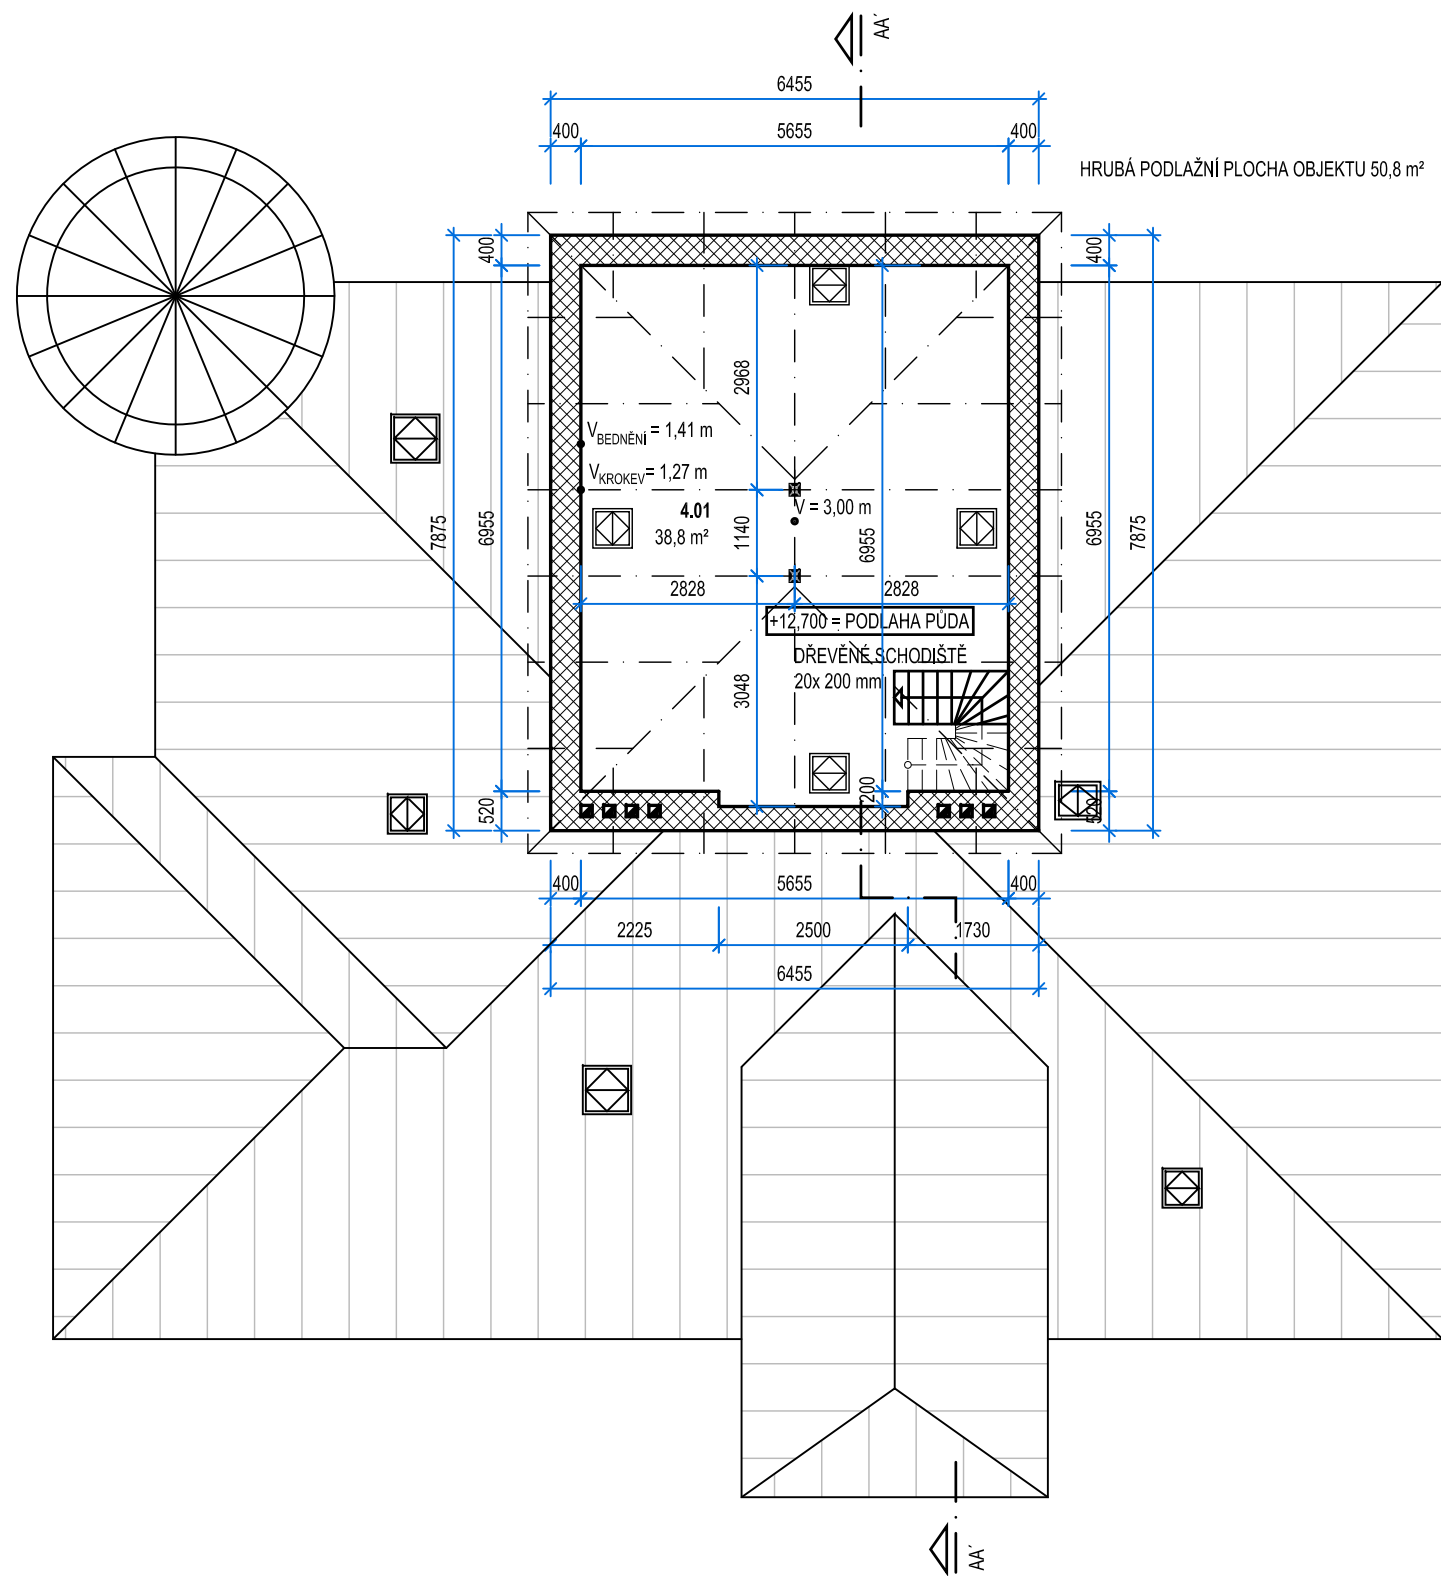


UŽITNÉ PLOCHY - PŮDNÍ PROSTOR		
Č.	MÍSTNOST	PLOCHA
4.01	PŮDA	38,8 m²
CELKEM		38,8 m²


LEGENDA MATERIÁLU

 NOSNÉ OBVODOVÉ ZDIVO, PŘEDPOKLAD CP; tl. 400 mm, BEZ ZÁRUKY

VÝKRESY NESLOUŽÍ K ODMĚŘOVÁNÍ
KÓTY V METRECH
SPECIFIKACE V TECH. ZPRÁVĚ
MÁ PŘEDNOST PŘED VÝKRESEM
V PŘÍPADĚ POCHYBNOSTÍ KONTAKTOVAT PROJEKTNATA
PRVNÍ VYDÁNÍ : IV / 2023
±0,000 = PODLAHA 1.NP

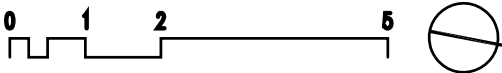

Název pd:		MĚSTSKÁ KNIHOVNA, TURNOV PASPORT STAVBY		Fotografie	
Stavebník:		MĚSTO TURNOV Antonina Dvořáka 335, Turnov, 511 01		Stupeň PD: PASPORT	
Místo stavby:		POZ. P. Č. 790 A POZ. P. Č. 789/1, K. Ú. TURNOV ul. Jeronýmova č. p. 517, 51101 Turnov		Měřítko: 1:100, DIN A3	
Příslušný stavební úřad:		TURNOV		Datum: DUBEN 2023	
Vypracoval:		Ing. DOMINIK HUŠEK tel. 775 221 090 e-mail: Dominikhusek90@gmail.com			
Část dokumentace:				Číslo paré:	
D.1 - ARCHITEKTONICKO-STAVEBNÍ ŘEŠENÍ				Číslo přílohy:	
Název výkresu:				D.1.5	
PŮDORYS PŮDY					

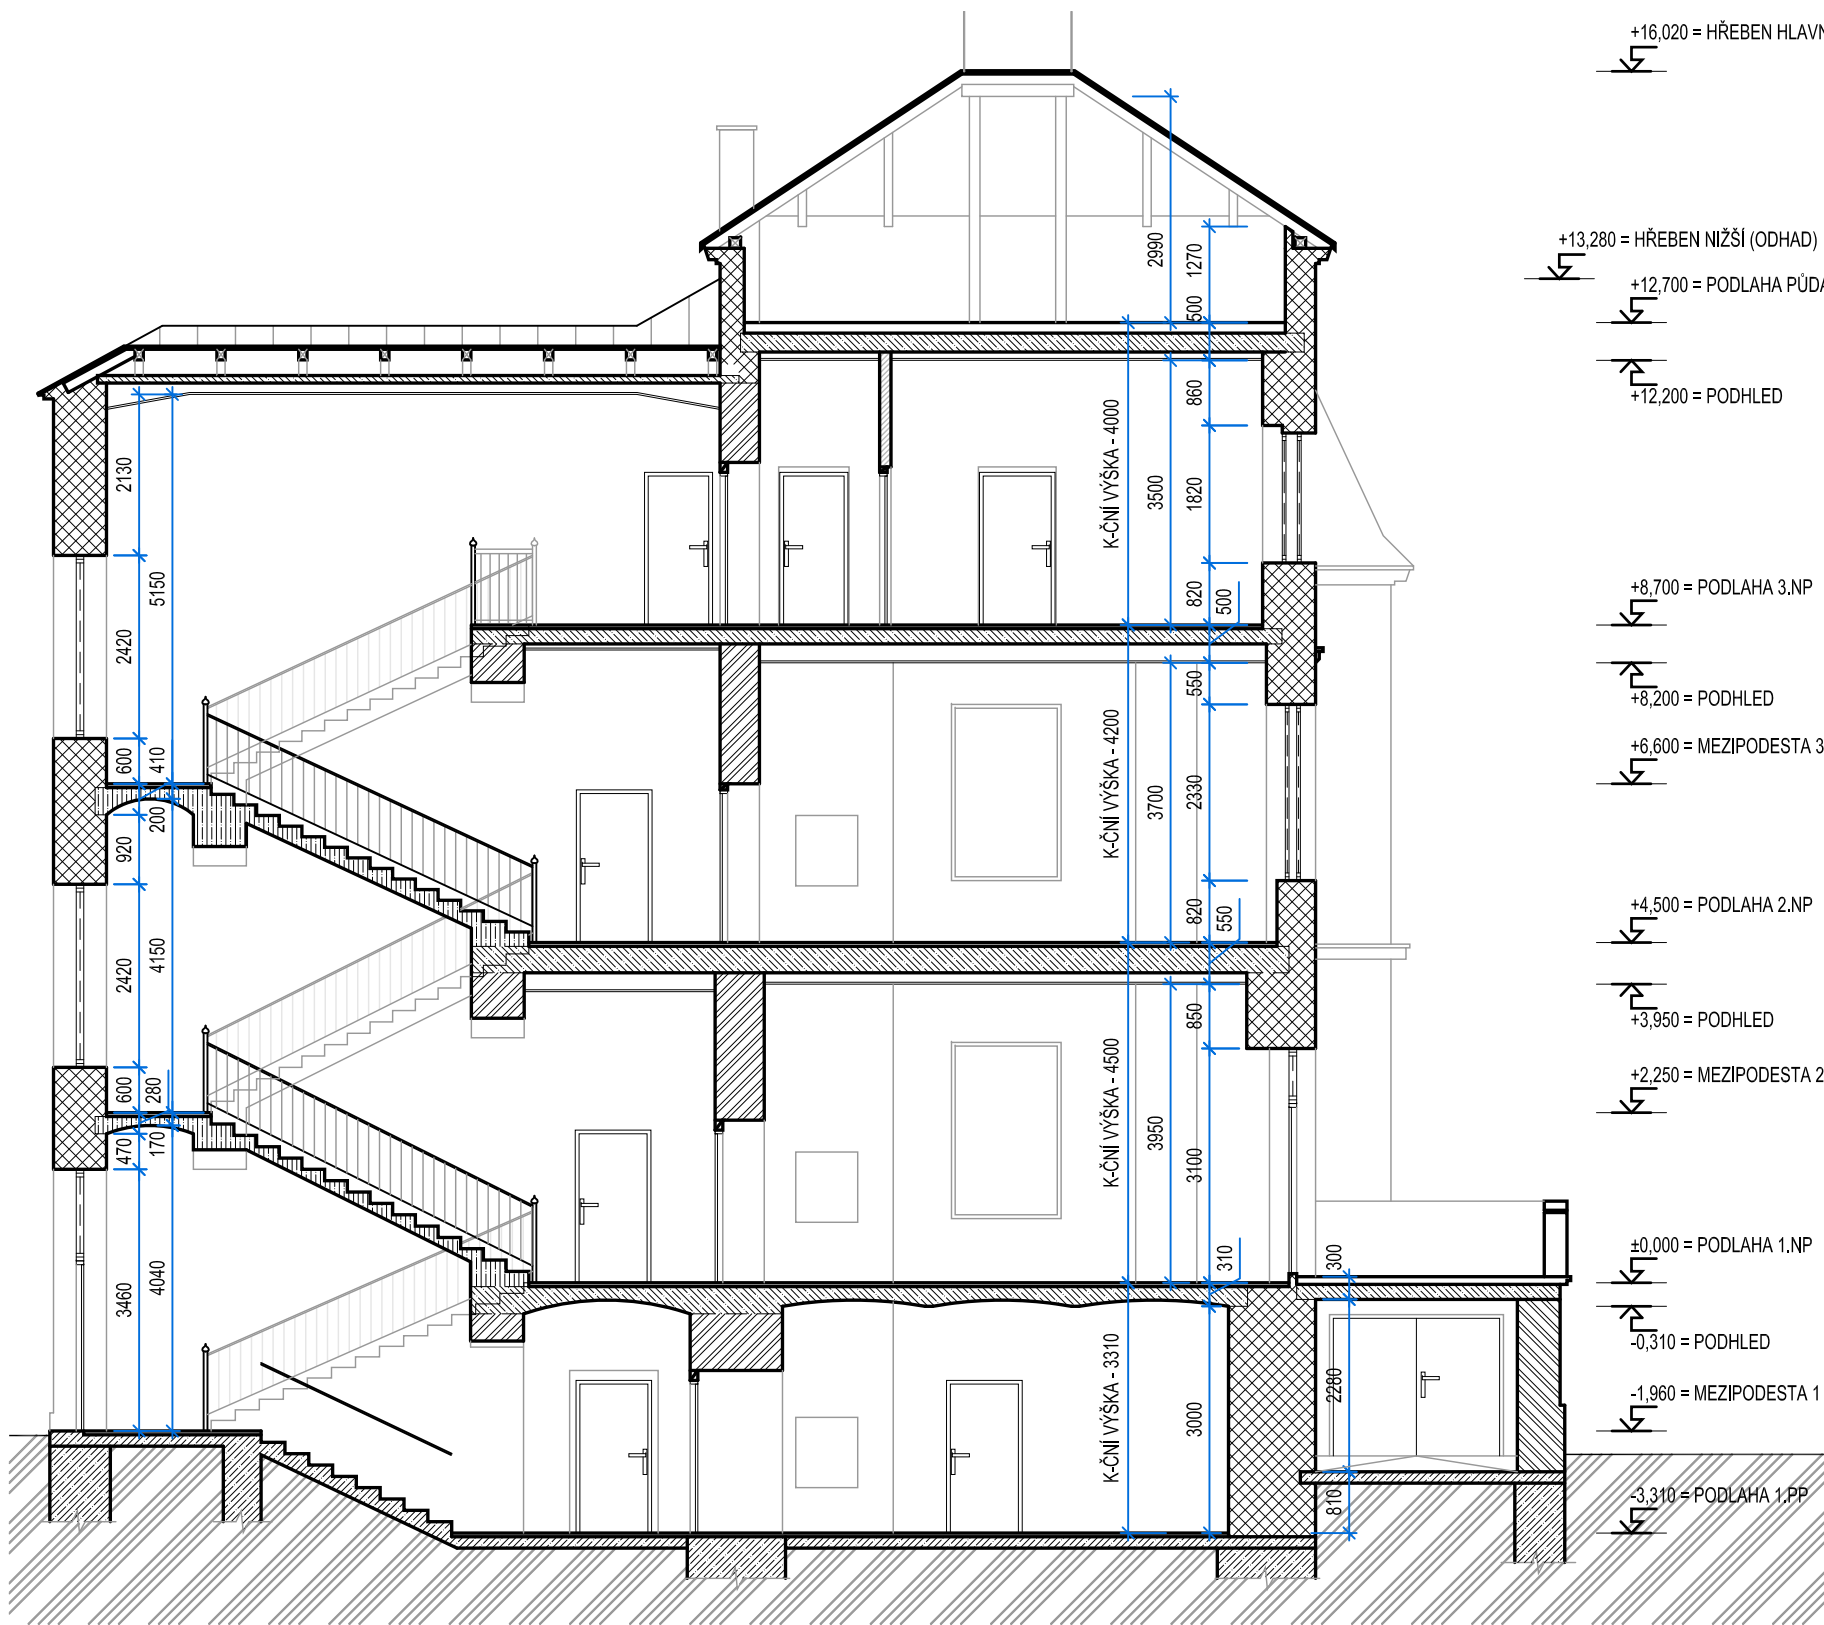

+16,020 = HŘEBEN HLAVNÍ (ODHAD)

+13,280 = HŘEBEN NIŽŠÍ (ODHAD)

+12,700 = PODLAHA PŮDA

+12,200 = PODHLED

+8,700 = PODLAHA 3.NP

+8,200 = PODHLED

+6,600 = MEZIPODESTA 3

+4,500 = PODLAHA 2.NP

+3,950 = PODHLED

+2,250 = MEZIPODESTA 2

±0,000 = PODLAHA 1.NP

-0,310 = PODHLED

-1,960 = MEZIPODESTA 1


-3,310 = PODLAHA 1.PP

LEGENDA MATERIÁLU

- základové konstrukce - předpoklad beton, bez záruky
- stropní konstrukce - nepřístupné, nebylo možné ověřit stav a mocnost daných k-cí; před započítím práci nutné zjistit tech. stav
- nosné obvodové zdivo, předpoklad cp; různé tl., bez záruky
- nosné vnitřní zdivo, předpoklad cp; různé tl. (dle půdorysů), bez záruky
- nosné obvodové zdivo přístavby pozdějšího data, předpoklad cp; tl. 580 mm, bez záruky
- nenosné vnitřní zdivo/přízdivky, předpoklad cp; tl. 100/150mm, bez záruky

pozn. 1 PŘESNOU POLOHU OKEN NEBYLO MOŽNÉ OVĚŘIT, PŘED DALŠÍ ÚPRAVOU PD JE NUTNÉ PŘEKONTROLOVAT PŘESNOU POZICI OKEN V KRUHOVÉ MÍSTNOSTI

VÝKRESY NESLOUŽÍ K ODMĚŘOVÁNÍ
KÓTY V METRECH
SPECIFIKACE V TECH. ZPRÁVĚ
MÁ PŘEDNOST PŘED VÝKRESEM
V PŘÍPADĚ POCHYBNOSTÍ KONTAKTOVAT PROJEKTNATA
PRVNÍ VYDÁNÍ : IV / 2023
±0,000 = PODLAHA 1.NP

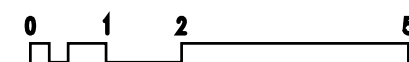


Název pd: MĚSTSKÁ KNIHOVNA, TURNOV PASPORT STAVBY		Fotografie	
Stavebník:	MĚSTO TURNOV Antonína Dvořáka 335, Turnov, 511 01	Stupeň PD:	PASPORT
Místo stavby:	POZ. P. Č. 790 A POZ. P. Č. 789/1, K. Ú. TURNOV ul. Jeronýmova č. p. 517, 51101 Turnov	Měřítko:	1:100, DIN A3
Příslušný stavební úřad:	TURNOV	Datum:	DUBEN 2023
Vypracoval:	Ing. DOMINIK HUŠEK tel. 775 221 090 e-mail: Dominikhusek90@gmail.com		

Část dokumentace:	D.1 - ARCHITEKTONICKO-STAVEBNÍ ŘEŠENÍ	Číslo paré:	Číslo přílohy:
Název výkresu:	ŘEZ AA'		D.1.6




- (A) EXTERIÉROVÁ HRUBOZRNNÁ OMÍTKA, BARVA BÉŽOVÁ
(B) DŘEVĚNÁ DVOJITÁ OKNA, BARVA HNĚDÁ
(C) PLASTOVÁ OKNA, BARVA HNĚDÁ
(D) DŘEVĚNÉ DVOJKŘÍDLÉ DVEŘE, BARVA HNĚDÁ
(E) DVOUKŘÍDLÁ GARÁŽOVÁ VRÁTA, BARVA HNĚDÁ
(F) STŘEŠNÍ KRYTINA - SKLÁDANÁ PLECHOVÁ ŠABLONA, BARVA ČERVENÁ
(G) STŘEŠNÍ KRYTINA - ASFALTOVÝ ŠINDEL ZAKONČENÝ KLEMP.
PRVKEM, BARVA ČERVENÁ; ZAROSTLÁ MECHEM
(H) EXT. PARAPETY, ALU PLECH, BARVA HNĚDÁ
(I) KLEMP. PRVKY - SVODY A ŽLAB, BARVA HNĚDÁ, ALU PLECH
(J) SCHEMATICKÉ VEDENÍ HROMOSVODU
(K) OSVĚTLENÍ NA FASÁDĚ, SVĚTLO NÁSTĚNNÉ
(L) OCELOVÝ DRŽÁK VLAJKY
(M) DŘEVĚNÉ STŘEŠNÍ OKNO/VÝLEZ, JEDNODUCHÉ ZASKLENÍ; BARVA HNĚDÁ
(N) KAMENNÉ ZÁBRADLÍ NA TERASE, VÝŠKA cca 1,0 m
(O) HYDROIZOLAČNÍ PÁSKA NAD SOKLEM
(P) KOMÍNOVÉ TĚLESO, PŘEPDOKLAD CIHLOVÉ, OMÍTNUTÉ
SHODNĚ JAKO FASÁDA
(R) SKŘÍNĚ VE FASÁDĚ, DŘEVĚNÁ DVÍŘKA, EL.
(S) ZÁMEČNICKÝ VÝROBEK - MŘÍŽE NA OKNECH

VÝKRESY NESLOUŽÍ K ODMĚŘOVÁNÍ
KÓTY V METRECH
SPECIFIKACE V TECH. ZPRÁVĚ
MÁ PŘEDNOST PŘED VÝKRESEM
V PŘÍPADĚ POCHYBNOSTÍ KONTAKTOVAT PROJEKTNATA
PRVNÍ VYDÁNÍ : IV / 2023
±0,000 = PODLAHA 1.NP

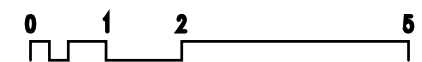

Název pd: MĚSTSKÁ KNIHOVNA, TURNOV PASPORT STAVBY		Fotografie 	
Stavebník:	MĚSTO TURNOV Antonina Dvořáka 335, Turnov, 511 01	Stupeň PD:	PASPORT
Místo stavby:	POZ. P. Č. 790 A POZ. P. Č. 789/1, K. Ú. TURNOV ul. Jeronýmova č. p. 517, 51101 Turnov	Měřítko:	1:100, DIN A3
Příslušný stavební úřad:	TURNOV	Datum:	DUBEN 2023
Vypracoval:	Ing. DOMINIK HUŠEK tel. 775 221 090 e-mail: Dominikhusek90@gmail.com		

Část dokumentace:	D.1 - ARCHITEKTONICKO-STAVEBNÍ ŘEŠENÍ	Číslo paré:	Číslo přílohy:
Název výkresu:	POHLED ZÁPADNÍ		D.1.7

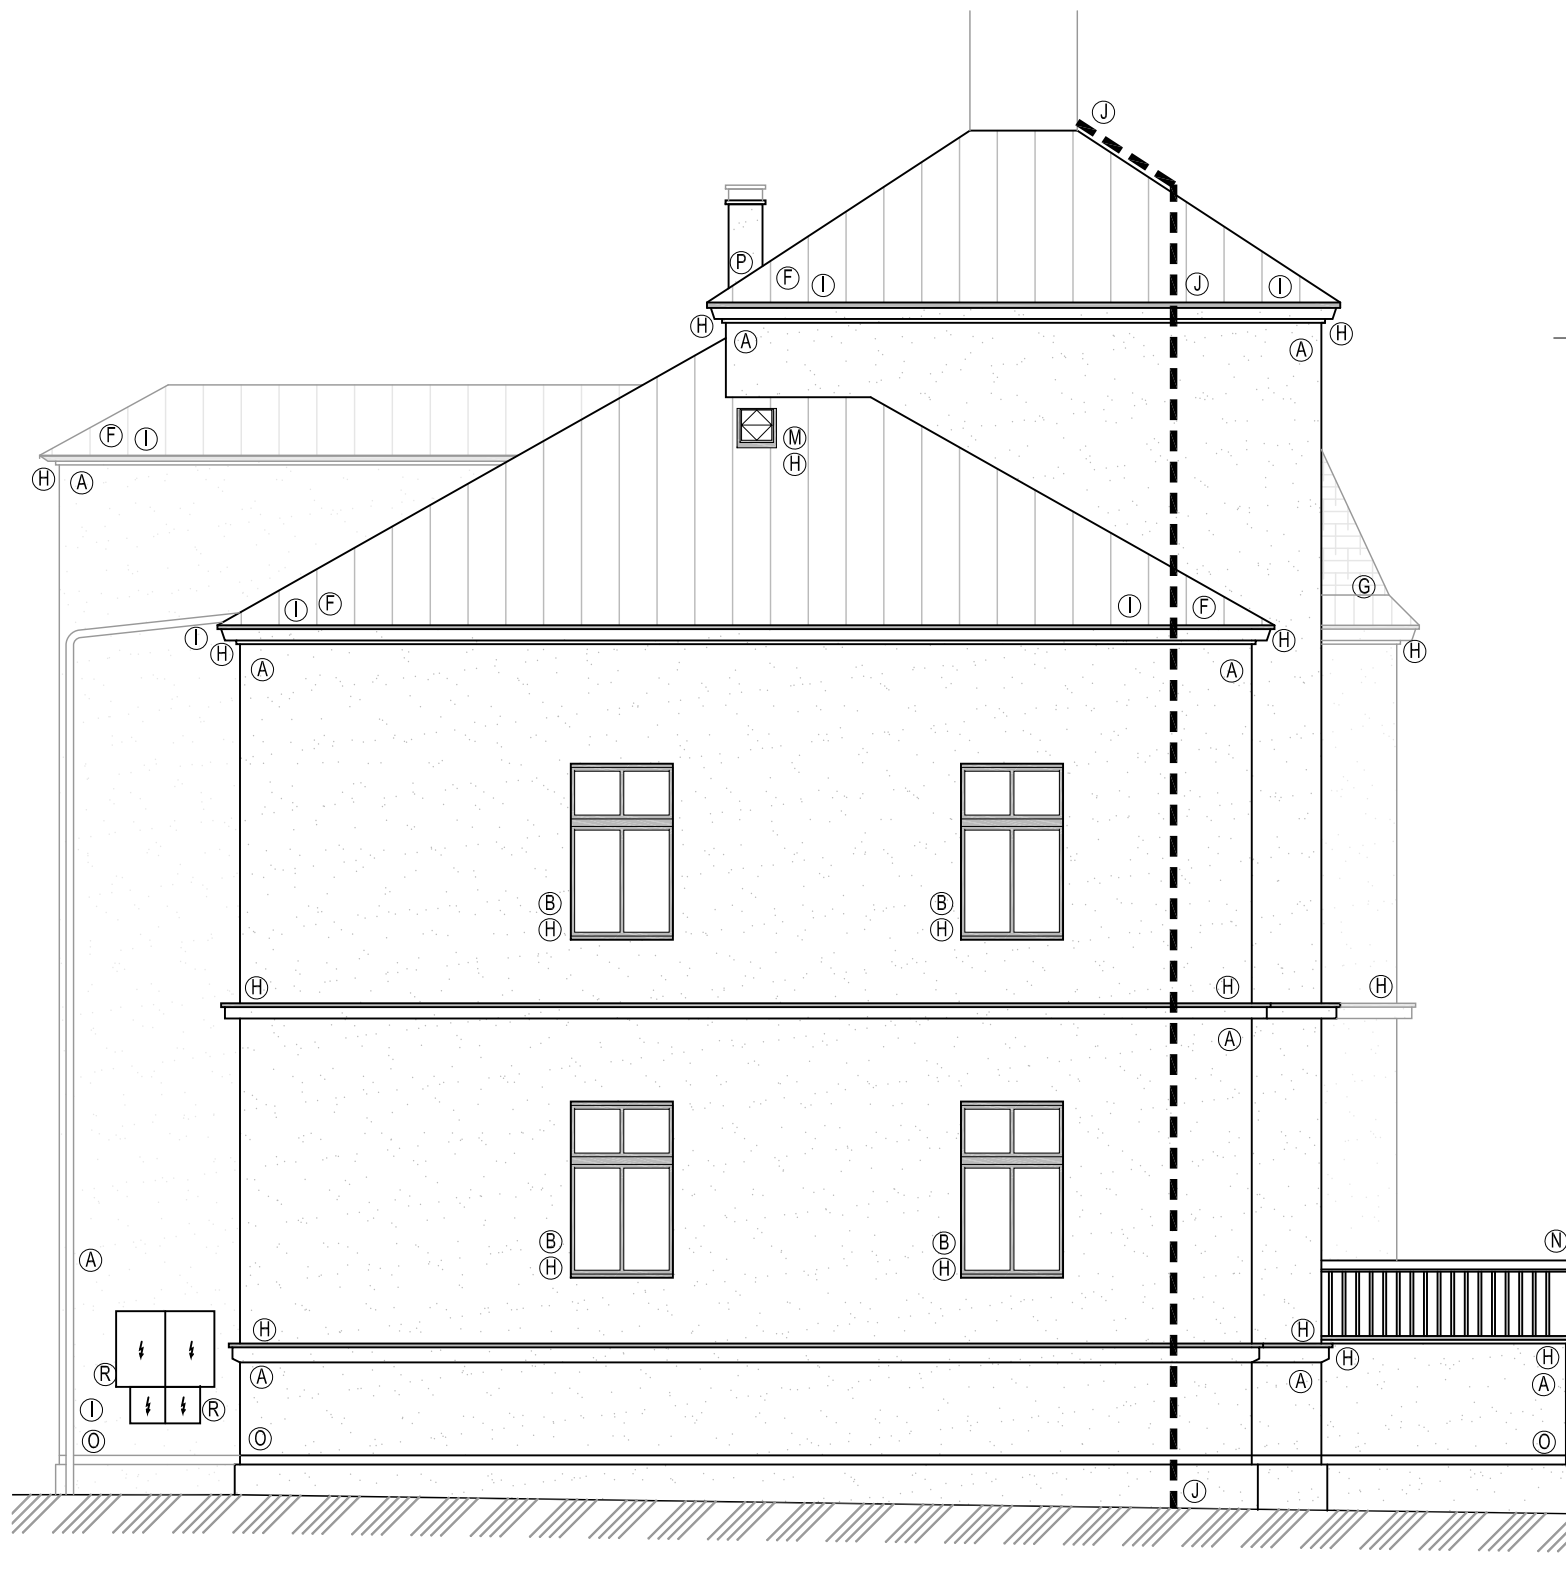

+16,020 = HŘEBEN HLAVNÍ (ODHAD)

+13,280 = HŘEBEN NIŽŠÍ (ODHAD)

+12,700 = PODLAHA PŮDA

+12,200 = PODHLED

+8,700 = PODLAHA 3.NP

+8,200 = PODHLED

+6,600 = MEZIPODESTA 3

+4,500 = PODLAHA 2.NP

+3,950 = PODHLED

+2,250 = MEZIPODESTA 2

±0,000 = PODLAHA 1.NP


-0,310 = PODHLED

-1,960 = MEZIPODESTA 1

-3,310 = PODLAHA 1.PP

- (A) EXTERIÉROVÁ HRUBOZRNNÁ OMÍTKA, BARVA BÉŽOVÁ
(B) DŘEVĚNÁ DVOJITÁ OKNA, BARVA HNĚDÁ
(C) PLASTOVÁ OKNA, BARVA HNĚDÁ
(D) DŘEVĚNÉ DVOJKŘÍDLÉ DVEŘE, BARVA HNĚDÁ
(E) DVOUKŘÍDLÁ GARÁŽOVÁ VRATA, BARVA HNĚDÁ
(F) STŘEŠNÍ KRYTINA - SKLÁDANÁ PLECHOVÁ ŠABLONA, BARVA ČERVENÁ
(G) STŘEŠNÍ KRYTINA - ASFALTOVÝ ŠINDEL ZAKONČENÝ KLEMP.
PRVKEM, BARVA ČERVENÁ; ZAROSTLÁ MECHEM
(H) EXT. PARAPETY, ALU PLECH, BARVA HNĚDÁ
(I) KLEMP. PRVKY - SVODY A ŽLAB, BARVA HNĚDÁ, ALU PLECH
(J) SCHEMATICKÉ VEDENÍ HROMOSVODU
(K) OSVĚTLENÍ NA FASÁDĚ, SVĚTLO NÁSTĚNNÉ
(L) OCELOVÝ DRŽÁK VLAJKY
(M) DŘEVĚNÉ STŘEŠNÍ OKNO/VÝLEZ, JEDNODUCHÉ ZASKLENÍ; BARVA HNĚDÁ
(N) KAMENNÉ ZÁBRADLÍ NA TERASE, VÝŠKA cca 1,0 m
(O) HYDROIZOLAČNÍ PÁSKA NAD SOKLEM
(P) KOMÍNOVÉ TĚLESO, PŘEPDOKLAD CIHLOVÉ, OMÍTNUTÉ
SHODNĚ JAKO FASÁDA
(R) SKŘÍNĚ VE FASÁDĚ, DŘEVĚNÁ DVÍŘKA, EL.
(S) ZÁMEČNICKÝ VÝROBEK - MŘÍŽE NA OKNECH

VÝKRESY NESLOUŽÍ K ODMĚŘOVÁNÍ
KÓTY V METRECH
SPECIFIKACE V TECH. ZPRÁVĚ
MÁ PŘEDNOST PŘED VÝKRESEM
V PŘÍPADĚ POCHYBNOSTÍ KONTAKTOVAT PROJEKTNATA
PRVNÍ VYDÁNÍ : IV / 2023
±0,000 = PODLAHA 1.NP

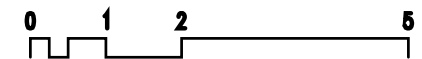


Název pd:		MĚSTSKÁ KNIHOVNA, TURNOV PASPORT STAVBY		Fotografie	
Stavebník:		MĚSTO TURNOV Antonína Dvořáka 335, Turnov, 511 01		Stupeň PD: PASPORT	
Místo stavby:		POZ. P. Č. 790 A POZ. P. Č. 789/1, K. Ú. TURNOV ul. Jeronýmova č. p. 517, 51101 Turnov		Měřítko: 1:100, DIN A3	
Příslušný stavební úřad:		TURNOV		Datum: DUBEN 2023	
Vypracoval:		Ing. DOMINIK HUŠEK tel. 775 221 090 e-mail: Dominikhusek90@gmail.com			
Část dokumentace:				Číslo paré:	
D.1 - ARCHITEKTONICKO-STAVEBNÍ ŘEŠENÍ				Číslo přílohy:	
Název výkresu:				D.1.8	
POHLED SEVERNÍ					



- (A) EXTERIÉROVÁ HRUBOZRNNÁ OMÍTKA, BARVA BÉŽOVÁ
(B) DŘEVĚNÁ DVOJITÁ OKNA, BARVA HNĚDÁ
(C) PLASTOVÁ OKNA, BARVA HNĚDÁ
(D) DŘEVĚNÉ DVOJKŘÍDLÉ DVEŘE, BARVA HNĚDÁ
(E) DVOUKŘÍDLÁ GARÁŽOVÁ VRÁTA, BARVA HNĚDÁ
(F) STŘEŠNÍ KRYTINA - SKLÁDANÁ PLECHOVÁ ŠABLONA, BARVA ČERVENÁ
(G) STŘEŠNÍ KRYTINA - ASFALTOVÝ ŠINDEL ZAKONČENÝ KLEMP., PRVKEM, BARVA ČERVENÁ; ZAROSTLÁ MEHEM
(H) EXT. PARAPETY, ALU PLECH, BARVA HNĚDÁ
(I) KLEMP. PRVKY - SVODY A ŽLAB, BARVA HNĚDÁ, ALU PLECH
(J) SCHEMATICKÉ VEDENÍ HROMOSVODU
(K) OSVĚTLENÍ NA FASÁDĚ, SVĚTLO NÁSTĚNNÉ
(L) OCELOVÝ DRŽÁK VLAJKY
(M) DŘEVĚNÉ STŘEŠNÍ OKNO/VÝLEZ, JEDNODUCHÉ ZASKLENÍ; BARVA HNĚDÁ
(N) KAMENNÉ ZÁBRADLÍ NA TERASE, VÝŠKA cca 1,0 m
(O) HYDROIZOLAČNÍ PÁSKA NAD SOKLEM
(P) KOMÍNOVÉ TĚLESO, PŘEPDOKLAD CIHLOVÉ, OMÍTNUTÉ SHODNĚ JAKO FASÁDA
(R) SKŘÍNĚ VE FASÁDĚ, DŘEVĚNÁ DVÍŘKA, EL.
(S) ZÁMEČNICKÝ VÝROBEK - MŘÍŽE NA OKNECH

VÝKRESY NESLOUŽÍ K ODMĚŘOVÁNÍ
KÓTY V METRECH
SPECIFIKACE V TECH. ZPRÁVĚ
MÁ PŘEDNOST PŘED VÝKRESEM
V PŘÍPADĚ POCHYBNOSTÍ KONTAKTOVAT PROJEKTNATA
PRVNÍ VYDÁNÍ : IV / 2023
±0,000 = PODLAHA 1.NP

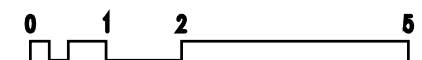

Název pd:		MĚSTSKÁ KNIHOVNA, TURNOV PASPORT STAVBY		Fotografie 
Stavebník:	MĚSTO TURNOV Antonina Dvořáka 335, Turnov, 511 01	Stupeň PD:	PASPORT	
Místo stavby:	POZ. P. Č. 790 A POZ. P. Č. 789/1, K. Ú. TURNOV ul. Jeronýmova č. p. 517, 51101 Turnov	Měřítko:	1:100, DIN A3	
Príslušný stavební úřad:	TURNOV	Datum:	DUBEN 2023	
Vypracoval:	Ing. DOMINIK HUŠEK tel. 775 221 090 e-mail: Dominikhusek90@gmail.com			

Část dokumentace:	D.1 - ARCHITEKTONICKO-STAVEBNÍ ŘEŠENÍ	Číslo paré:	D.1.9
Název výkresu:	POHLED VÝCHODNÍ	Číslo přílohy:	



+16,020 = HŘEBEN HLAVNÍ (ODHAD)

+13,280 = HŘEBEN NIŽŠÍ (ODHAD)

+12,700 = PODLAHA PŮDA

+12,200 = PODHLED

+8,700 = PODLAHA 3.NP

+8,200 = PODHLED

+6,600 = MEZIPODESTA 3

+4,500 = PODLAHA 2.NP

+3,950 = PODHLED

+2,250 = MEZIPODESTA 2

±0,000 = PODLAHA 1.NP

-0,310 = PODHLED

-1,960 = MEZIPODESTA 1

-3,310 = PODLAHA 1.PP

- (A) EXTERIÉROVÁ HRUBOZRNNÁ OMÍTKA, BARVA BÉŽOVÁ
(B) DŘEVĚNÁ DVOJITÁ OKNA, BARVA HNĚDÁ
(C) PLASTOVÁ OKNA, BARVA HNĚDÁ
(D) DŘEVĚNÉ DVOJKŘÍDLÉ DVEŘE, BARVA HNĚDÁ
(E) DVOUKŘÍDLÁ GARÁŽOVÁ VRÁTA, BARVA HNĚDÁ
(F) STŘEŠNÍ KRYTINA - SKLÁDANÁ PLECHOVÁ ŠABLONA, BARVA ČERVENÁ
(G) STŘEŠNÍ KRYTINA - ASFALTOVÝ ŠINDEL ZAKONČENÝ KLEMP.
PRVKEM, BARVA ČERVENÁ; ZAROSTLÁ MECHEM
(H) EXT. PARAPETY, ALU PLECH, BARVA HNĚDÁ
(I) KLEMP. PRVKY - SVODY A ŽLAB, BARVA HNĚDÁ, ALU PLECH
(J) SCHEMATICKÉ VEDENÍ HROMOSVODU
(K) OSVĚTLENÍ NA FASÁDĚ, SVĚTLO NÁSTĚNNÉ
(L) OCELOVÝ DRŽÁK VLAJKY
(M) DŘEVĚNÉ STŘEŠNÍ OKNO/VÝLEZ, JEDNODUCHÉ ZASKLENÍ; BARVA HNĚDÁ
(N) KAMENNÉ ZÁBRADLÍ NA TERASE, VÝŠKA cca 1,0 m
(O) HYDROIZOLAČNÍ PÁSKA NAD SOKLEM
(P) KOMÍNOVÉ TĚLESO, PŘEPDOKLAD CIHLOVÉ, OMÍTNUTÉ
SHODNĚ JAKO FASÁDA
(R) SKŘÍNĚ VE FASÁDĚ, DŘEVĚNÁ DVÍŘKA, EL.
(S) ZÁMEČNICKÝ VÝROBEK - MŘÍŽE NA OKNECH

VÝKRESY NESLOUŽÍ K ODMĚŘOVÁNÍ

KÓTY V METRECH


SPECIFIKACE V TECH. ZPRÁVĚ

MÁ PŘEDNOST PŘED VÝKRESEM

V PŘÍPADĚ POCHYBNOSTÍ KONTAKTOVAT PROJEKTNATA

PRVNÍ VYDÁNÍ : IV / 2023

±0,000 = PODLAHA 1.NP

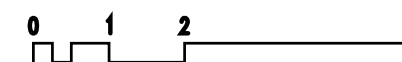

Název pd:

MĚSTSKÁ KNIHOVNA, TURNOV
PASPORT STAVBY

Stavebník:

MĚSTO TURNOV
Antonína Dvořáka 335, Turnov, 511 01

Místo stavby:

POZ. P. Č. 790 A POZ. P. Č. 789/1, K. Ú. TURNOV
ul. Jeronýmova č. p. 517, 51101 Turnov

Príslušný stavební úřad:

TURNOV

Vypracoval:

Ing. DOMINIK HUŠEK
tel. 775 221 090
e-mail: Dominikhusek90@gmail.com

Stupeň PD:

PASPORT

Měřítko:

1:100, DIN A3

Datum:

DUBEN 2023

Fotografie

Část dokumentace: D.1 - ARCHITEKTONICKO-STAVEBNÍ ŘEŠENÍ	Číslo paré:	Číslo přílohy:
Název výkresu: POHLED JIŽNÍ		D.1.10