


BYT 1+kk STÁVAJÍCÍ STAV

PŮDORYS

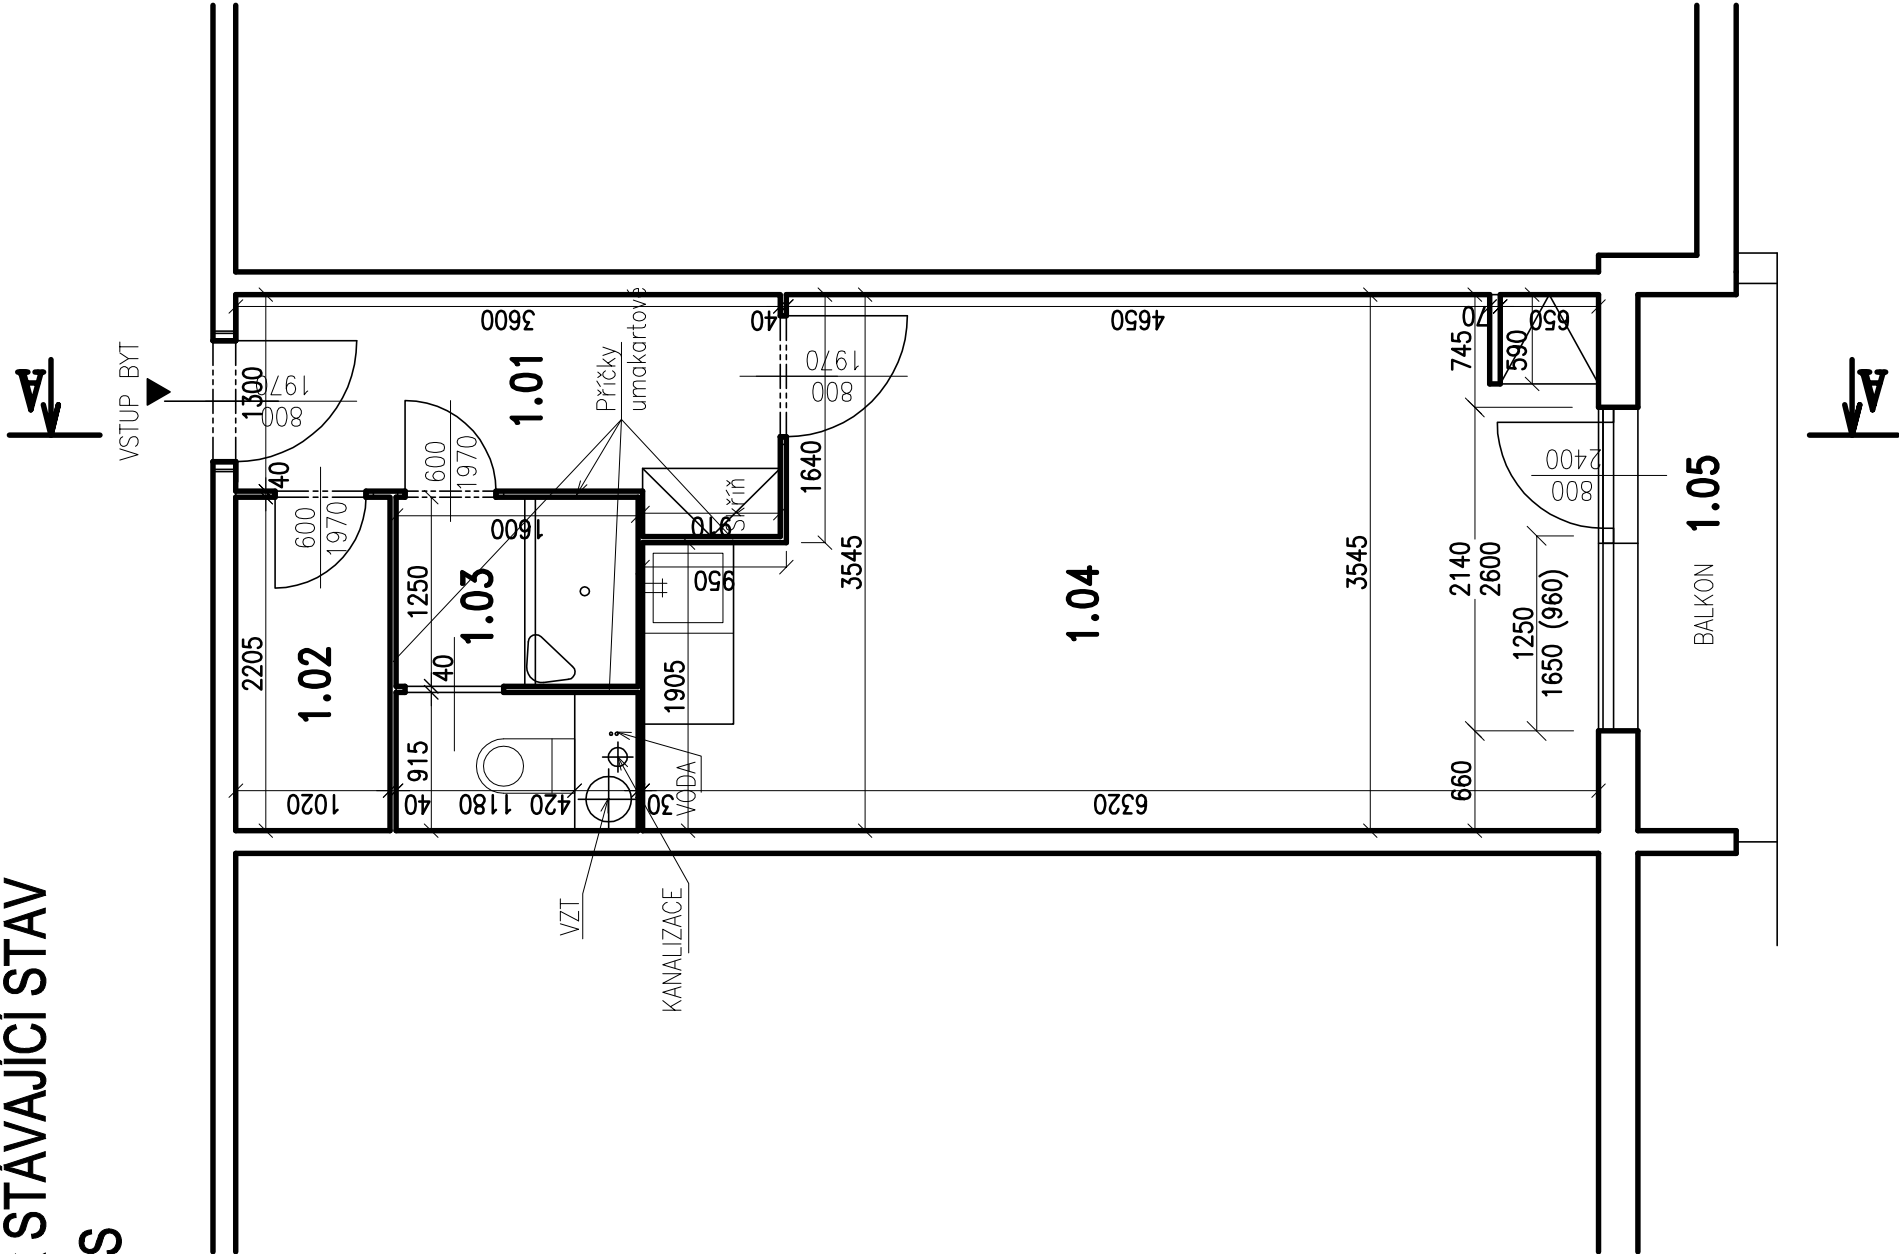

TABULKA MÍSTNOSTÍ

Č.	MÍSTNOST	m <sup>2</sup>	PODLAHA
1.01	ZÁDVEŘÍ	5,0	LINOLEUM
1.02	KOMORA	2,3	LINOLEUM
1.03	KOUPELNA +WC	3,1	LINOLEUM
1.04	OBÝV. POKOJ+ KK	20,8	LINOLEUM
1.05	BALKÓN	3,3	KERAMICKÁ DLAŽBA

LEGENDA:

STÁVAJÍCÍ ZDIVO A KONSTRUKCE

akce:	STAVEBNÍ OPRAVY BYTŮ V DOMĚ S PEČOVATELSKOU SLUŽBOU, GRANÁTOVÁ ČP.1897, TURNOV			č. zakázky: 34/X 17
	p.p.č. 1660/91, kú. Turnov			
	objednavatel: Město Turnov, Antonína Dvořáka 335, Turnov 51101			
	stav. úřad: Turnov			
	investor: Město Turnov, Antonína Dvořáka 335, Turnov 51101			
zodp. projektant: Ing. Pavel Marek		datum: 02/2019		stupeň: DVZ
vypracoval: Tomáš Krotíl, Dis.		č. výkresu: D1.1		
obsah: BYT 1+KK STÁVAJÍCÍ STAV PŮDORYS		měřítko: 1:50		
<div><div>ING. PAVEL MAREK</div><div>projektční ateliér</div><div>Kudrnáčova 1290, TURNOV</div><div>p.marek@rejmon-marek.cz</div><div>telefon: 481 325 185,</div><div>604 852 002</div></div>				