


PŮDORYS 1.NP

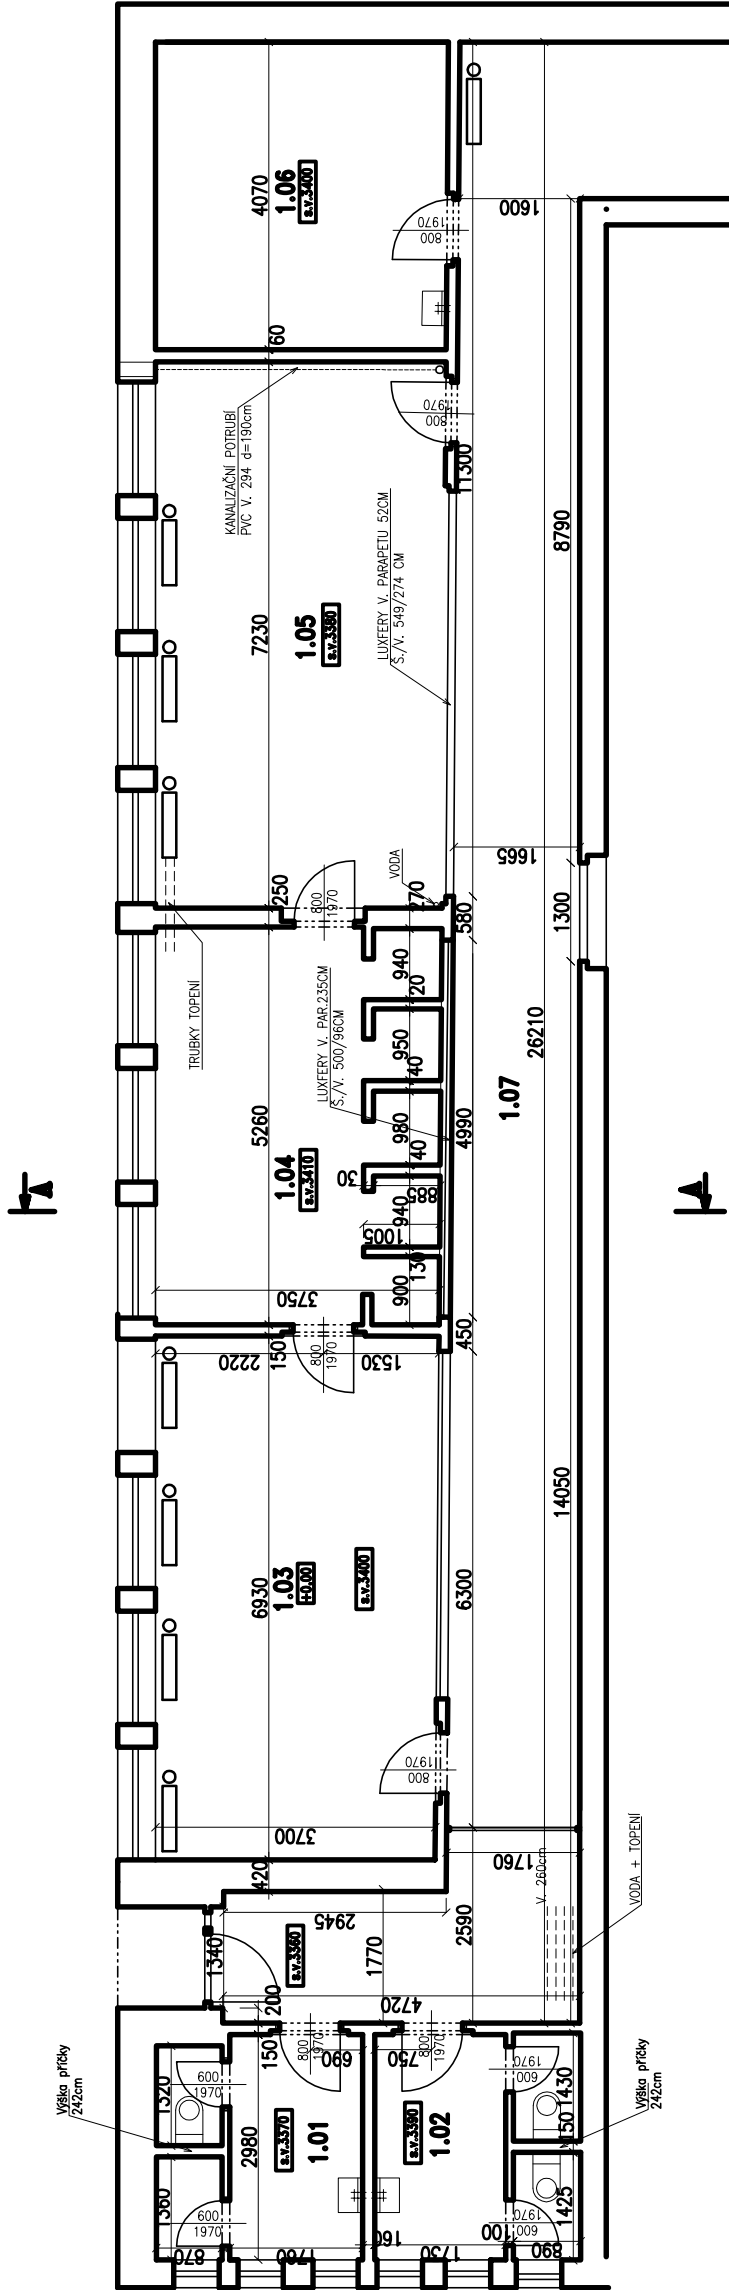

LEGENDA:

STÁVAJÍCÍ ZDIVO A KONSTRUKCE

TABULKA MÍSTNOSTÍ

Č.	MÍSTNOST	m ²	PODLAHA
1.01	WC CHLAPCI	7,6	KERAM.DLAŽBA
1.02	WC DÍVKY	7,4	KERAM.DLAŽBA
1.03	ŠATNA DÍVKY	25,8	KERAM.DLAŽBA
1.04	UMÝVÁRNA	18,8	KERAM.DLAŽBA
1.05	ŠATNA CHLAPCI	27,6	KERAM.DLAŽBA
1.06	KABINET	15,7	LINOLEUM
1.07	CHODBA		KERAM.DLAŽBA

VYDÁNO 03/2021

č. zakázky: 07/III/2014		ING. PAVEL MAREK projektční ateliér Kudrnáčova 1290, TURNOV email: p.marek@ejmon-marek.cz telefon: 481 325 185, 604 852 002	
STAVEBNÍ ÚPRAVY SOCIÁLNÍHO ZARÍZENÍ, 1.ŽŠ SKÁLOVA UL., TURNOV		datum: BŘEZEN 2014	
akce:		stupeň: DVZ/DPS	
místo:	SKÁLOVA ČP. 600, ST. PČ. 609, TURNOV 511 01	č. výkresu: D1.1	
objednavatel:	1.ŽŠ, Skálova 600, Turnov	měřítko: 1:100	
stav. úřad:	TURNOV		
investor:	1.ŽŠ, Skálova 600, Turnov		
zodp. projektant:	ING. PAVEL MAREK		
vypracovali:	TOMAŠ KROTLÍK DI.S., ING. PAVEL MAREK		
obsah:	STÁVAJÍCÍ STAV – PŮDORYS 1.NP		