


PŮDORYS 1.NP

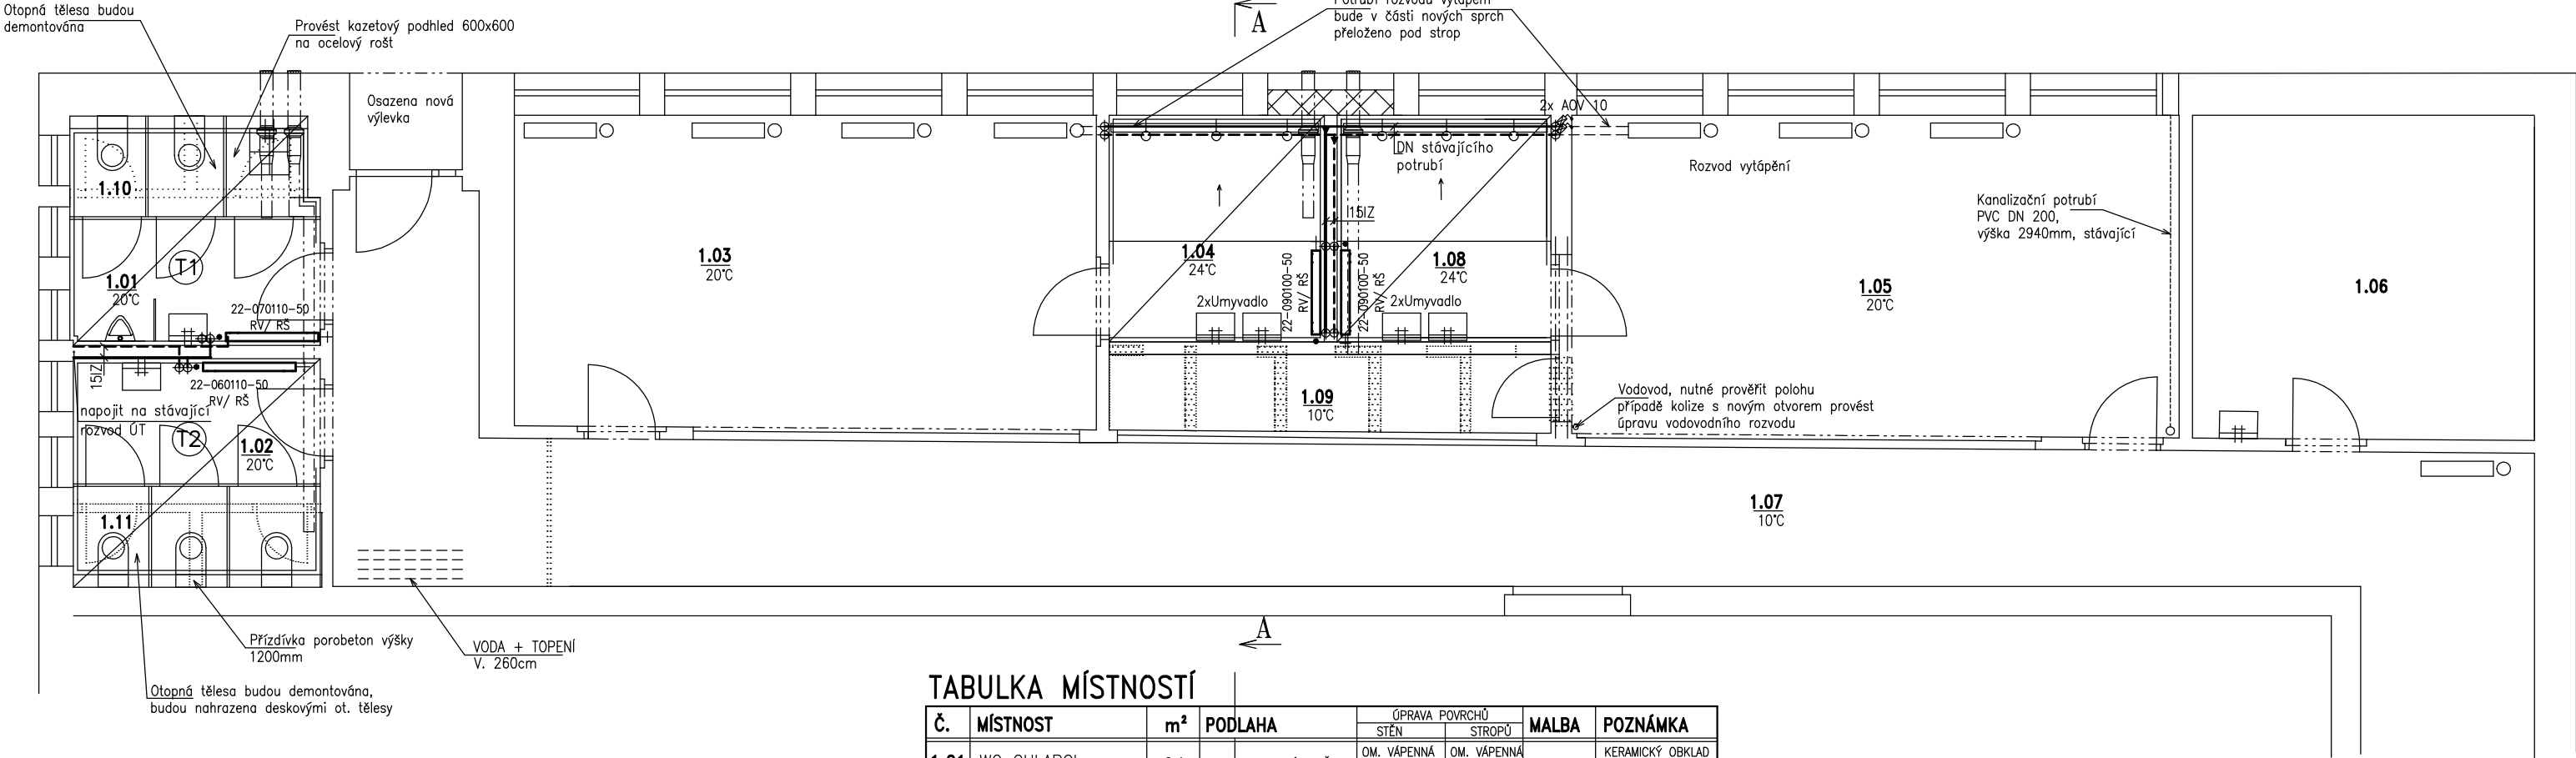

TABULKA MÍSTNOSTÍ

Č.	MÍSTNOST	m²	PODLAHA	ÚPRAVA POVRCHŮ		MALBA	POZNÁMKA
				STĚN	STROPŮ		
1.01	WC CHLAPCI	6,4	P1a	KERAMICKÁ DLAŽBA	OM. VÁPENNÁ ŠTUKOVÁ	OM. VÁPENNÁ ŠTUKOVÁ	KERAMICKÝ OBKLAD v=2000mm
1.02	WC DÍVKY	6,4	P1a	KERAMICKÁ DLAŽBA	OM. VÁPENNÁ ŠTUKOVÁ	OM. VÁPENNÁ ŠTUKOVÁ	KERAMICKÝ OBKLAD v=2000mm
1.03	ŠATNA DÍVKY	25,8	S	KERAMICKÁ DLAŽBA			BARVA BÍLÁ
1.04	UMÝVÁRNÝ DÍVKY	6,9	P1a	KERAMICKÁ DLAŽBA	OM. VÁPENNÁ ŠTUKOVÁ	OM. VÁPENNÁ ŠTUKOVÁ	KERAMICKÝ OBKLAD v=2300mm
1.05	ŠATNA CHLAPCI	27,6	S	KERAMICKÁ DLAŽBA			BARVA BÍLÁ
1.06	KABINET	15,7	S	LINOLEUM			BARVA BÍLÁ
1.07	CHODBA		S	TERACO DLAŽBA			BARVA BÍLÁ
1.08	UMÝVÁRNÝ CHLAPCI	6,9	P1a	KERAMICKÁ DLAŽBA	OM. VÁPENNÁ ŠTUKOVÁ	OM. VÁPENNÁ ŠTUKOVÁ	KERAMICKÝ OBKLAD v=2300mm
1.09	SKLAD	4,8	P1	KERAMICKÁ DLAŽBA	OM. VÁPENNÁ ŠTUKOVÁ	OM. VÁPENNÁ ŠTUKOVÁ	KERAMICKÝ SOKL v=60mm
1.10	ÚKLIDOVÁ MÍSTNOST	1,2	P1a	KERAMICKÁ DLAŽBA	OM. VÁPENNÁ ŠTUKOVÁ	OM. VÁPENNÁ ŠTUKOVÁ	KERAMICKÝ OBKLAD v=2000mm
1.11	WC PERSONÁL	1,2	P1a	KERAMICKÁ DLAŽBA	OM. VÁPENNÁ ŠTUKOVÁ	OM. VÁPENNÁ ŠTUKOVÁ	KERAMICKÝ OBKLAD v=2000mm

VYDÁNO 02/2021

akce:	STAVEBNÍ OPRAVY ŠATEN A SOCIÁLNÍHO ZAŘÍZENÍ, 1.ZŠ SKÁLOVA UL., TURNOV		č. zakázky: 07/III/2014	
	místo:	SKÁLOVA ČP. 600, ST.PČ. 609, TURNOV 511 01	ING. PAVEL MAREK projektční ateliér Kudrnáčova 1290, TURNOV email: p.marek@rejmon-marek.cz telefon: 481 325 185, 604 852 002	
	objednavatel:	1. ZŠ, Skálava 600, Turnov		
	stav. úřad:	TURNOV		
	investor:	1. ZŠ, Skálava 600, Turnov	datum: 02/2021	
zodp. projektant: ING. ANNA JENÍČKOVÁ			stupeň: DPS	
vypracoval: ING. ANNA JENÍČKOVÁ			č. výkresu: ÚT-1.0.1	
obsah: VYTÁPĚNÍ 1.NP			měřítko: 1:50	