


CELKOVÁ SITUACE

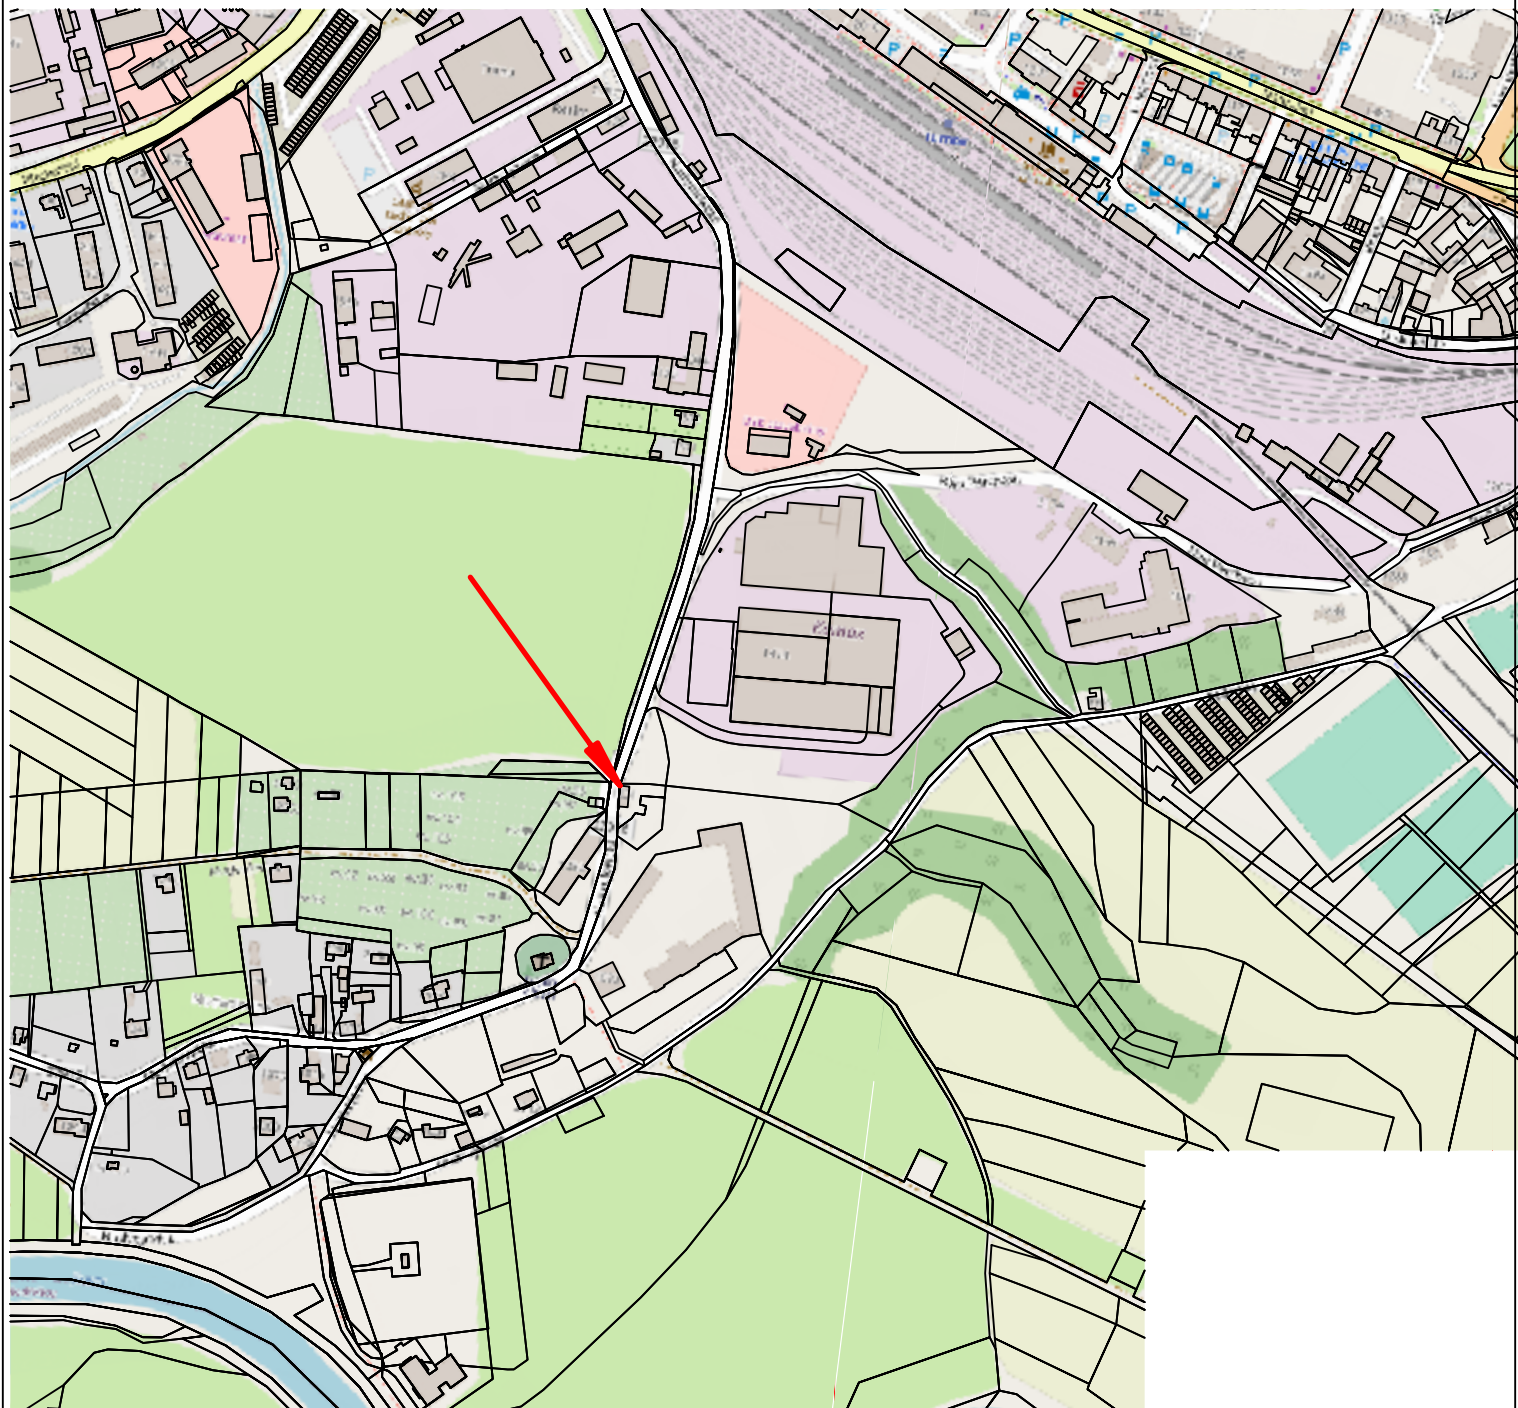

±0.000=258,00 m n.m., B.p.v.

08.03.2021

razítko a podpis

Výtisk č.

AKCE:

ODSTRANĚNÍ STAVBY ČP. 1031
VČ. KOLNY A OPLOCENÍ V NUDVOJOVICÍCH
na p.p.č. 3688 v k.ú. Turnov

OBJEDNATEL:

Město Turnov
Antonína Dvořáka 335, 511 22 Turnov, IČO: 00276227

STAVEBNÍ OBJEKT, PROVOZNÍ SOUBOR:

SO-01, RODINNÝ DŮM, SO-02 DOPLŇKOVÁ STAVBA

ČÁST, PROFESE:

SITUACE STAVBY

VÝKRES:

CELKOVÁ SITUACE



ACTIV
Projekce, s.r.o.

Stupeň:

**DOKUMENTACE PRO
ODSTRANĚNÍ STAVBY**

Číslo zakázky:

21/03-001

Část:

C.

Č.výkr.:

2

Změna:

Formát:

1 x A4

Měřítko:

1:5000

1

koresp. adresa: P.O. BOX 25, 295 01 Mnichovo Hradiště
e-mail: info@activprojekce.cz, web: www.activprojekce.cz
mob.: +420 739 292 861, IČ 27538320, DIČ CZ27538320