


PŮDORYS 1PP

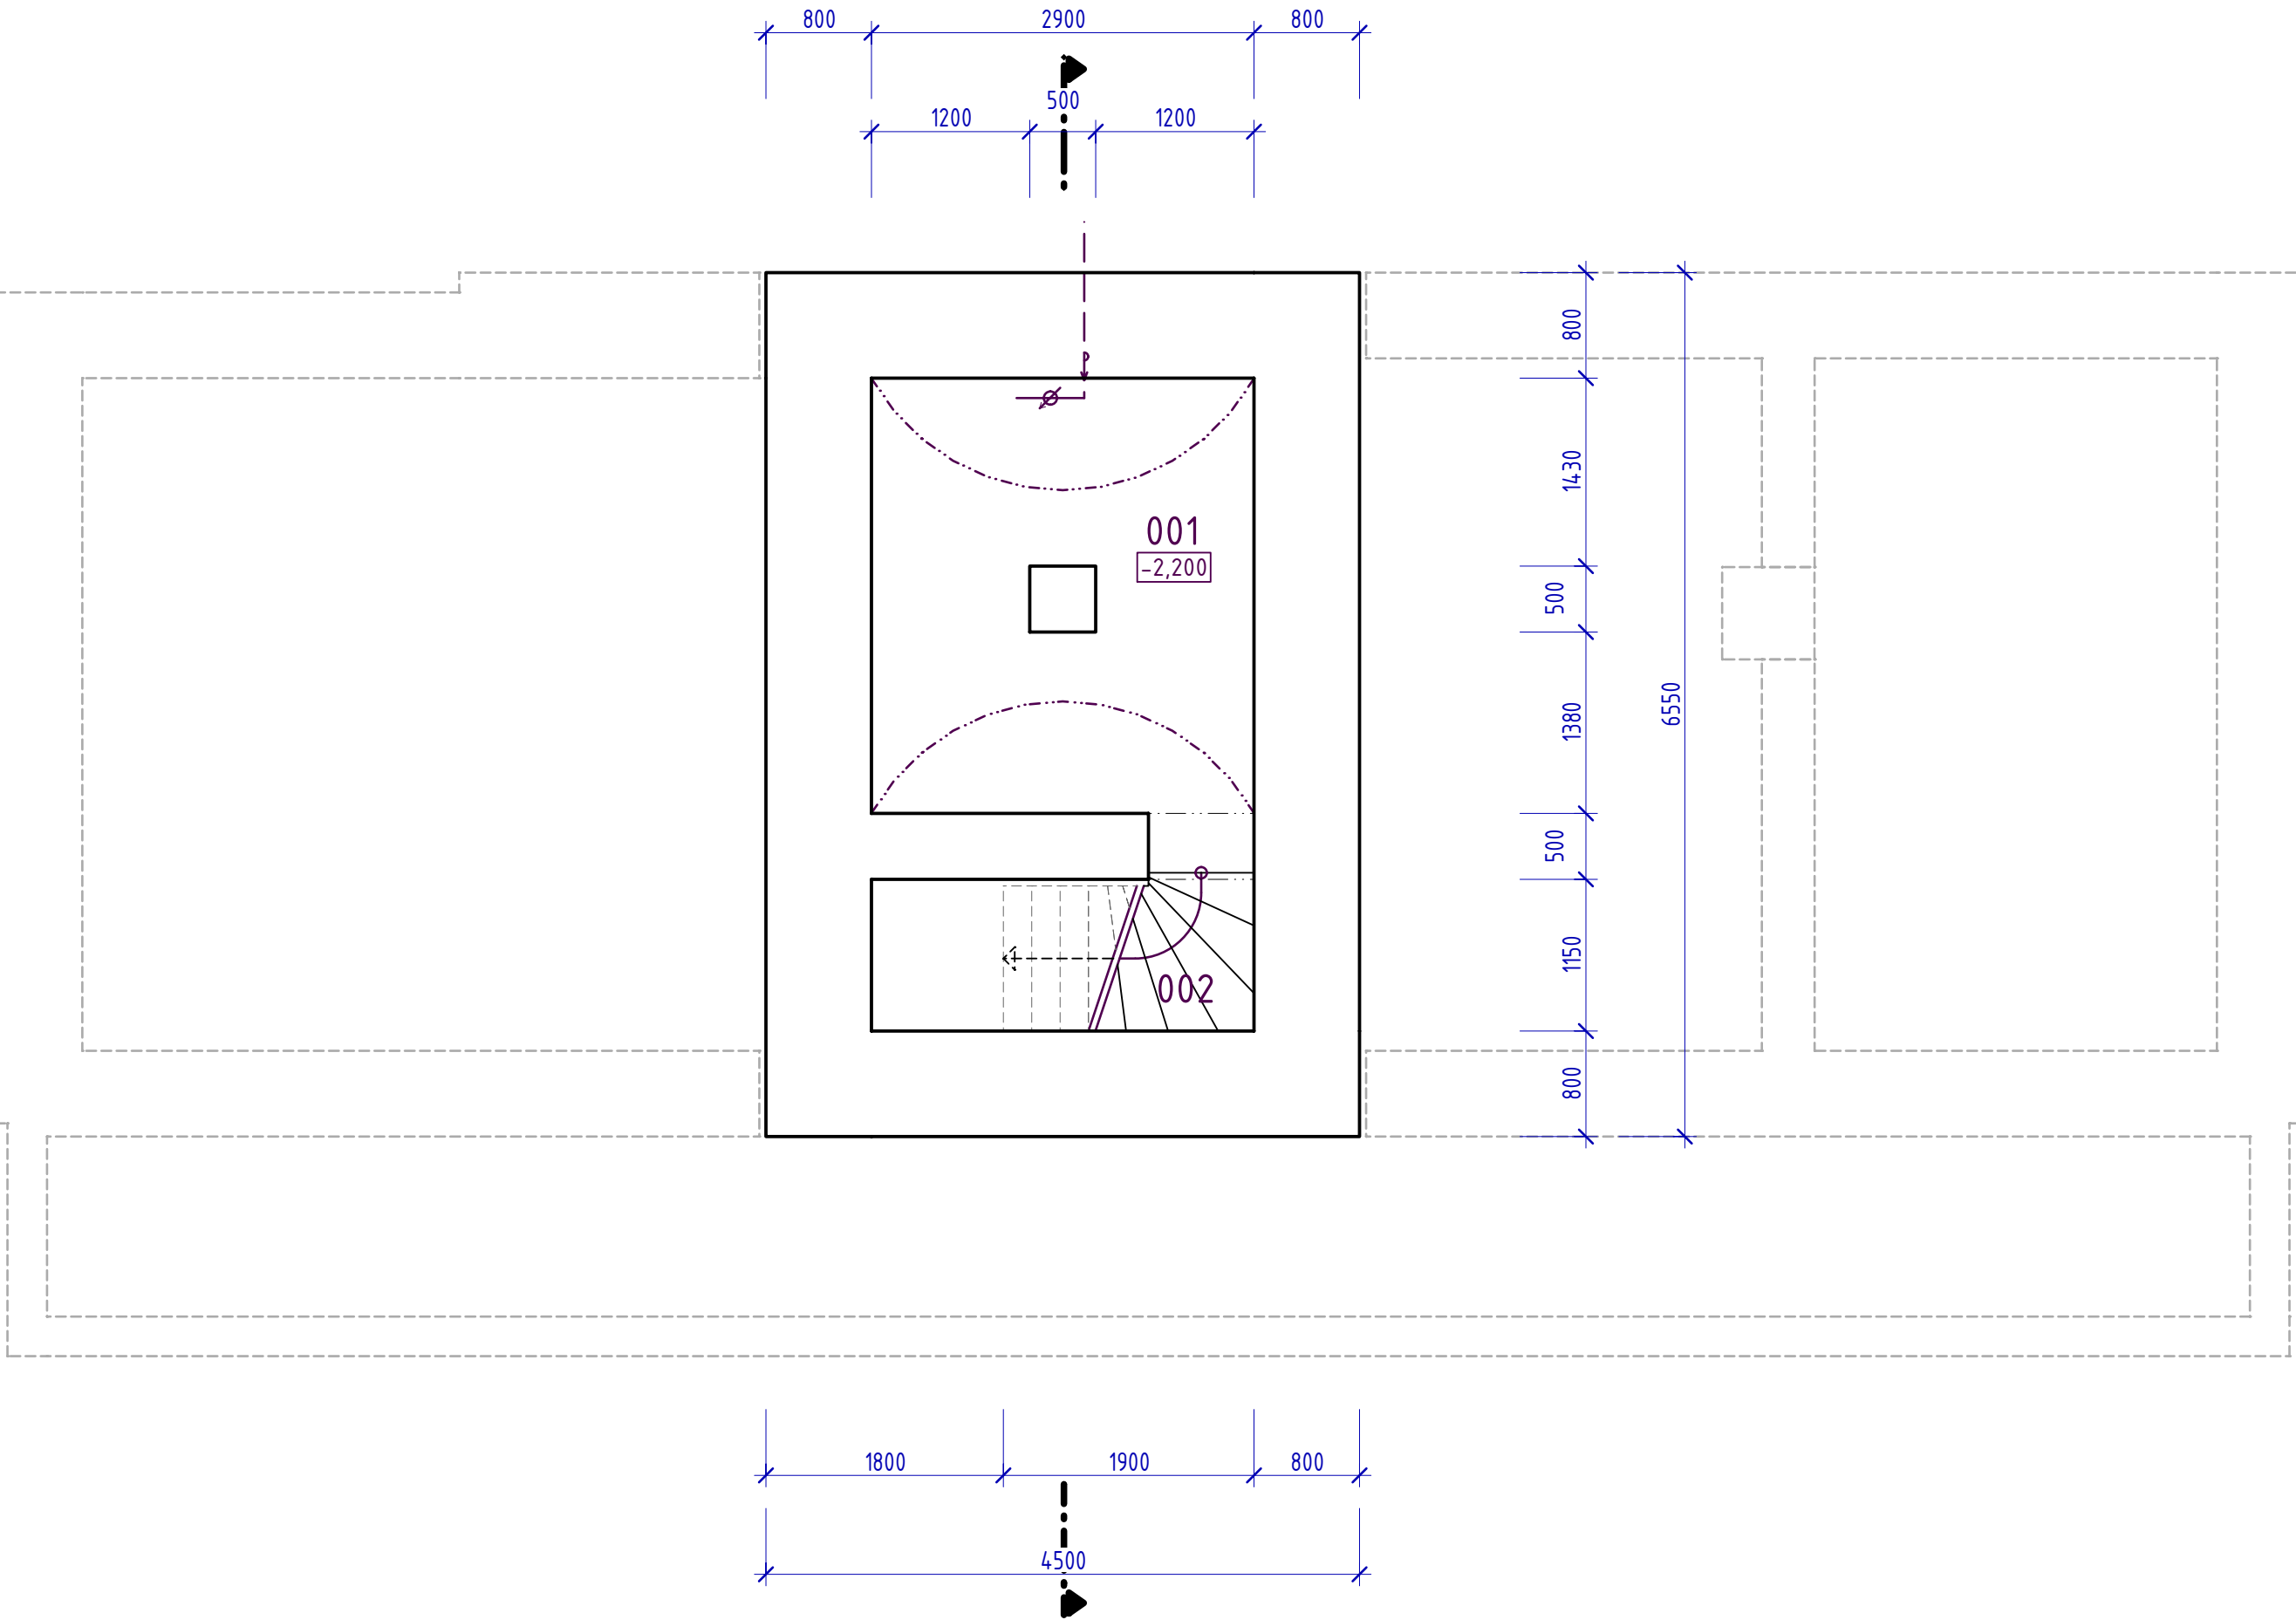

LEGENDA MÍSTNOSTÍ

OZNAČENÍ	NÁZEV MÍSTNOSTI	PLOCHA [m²]	PODLAHA	STĚNA	STROP
001	SKLEP	9,57	BETONOVÁ MAZANINA	VÁPENOCEMENTOVÁ OMÍTKA	VÁPENOCEMENTOVÁ OMÍTKA
002	SCHODIŠTĚ	2,28	BETONOVÁ MAZANINA	VÁPENOCEMENTOVÁ OMÍTKA	VÁPENOCEMENTOVÁ OMÍTKA

CELKOVÁ PLOCHA MÍSTNOSTÍ 11,85

±0.000=258,00 m n.m., B.p.v. 08.03.2021 razítko a podpis Výtisk č.

AKCE:
ODSTRANĚNÍ STAVBY ČP. 1031
VČ. KOLNY A OPLOCENÍ V NUDVOJOVICÍCH
na p.p.č. 3688 v k.ú. Turnov

OBJEDNATEL:
Město Turnov
Antonína Dvořáka 335, 511 22 Turnov, IČO: 00276227

STAVEBNÍ OBJEKT, PROVOZNÍ SOUBOR:
SO-01, RODINNÝ DŮM

ČÁST, PROFESE:
DEMOLICE STAVBY - RODINNÝ DŮM

VÝKRES:
PŮDORYS 1PP

Stupeň:
DOKUMENTACE PRO
ODSTRANĚNÍ STAVBY

Číslo zakázky:
21/03-001

Část:
D.1-2

Č.výkr.:
101

Změna:

Formát:
2 x A4

Měřítko:
1:50

AP
activ
projekce


ACTIV
Projekce, s.r.o.

1

10/resp. adres. P.O. BOX 25, 285 01 Mladá Hora
e-mail: info@activprojekce.cz, web: www.activprojekce.cz
mob.: +420 739 292 861, IČ 27338320, DIČ CZ27338320

V/Š = 420 / 594 (0.25m2) Allplan 2020

PŮDORYS 1NP

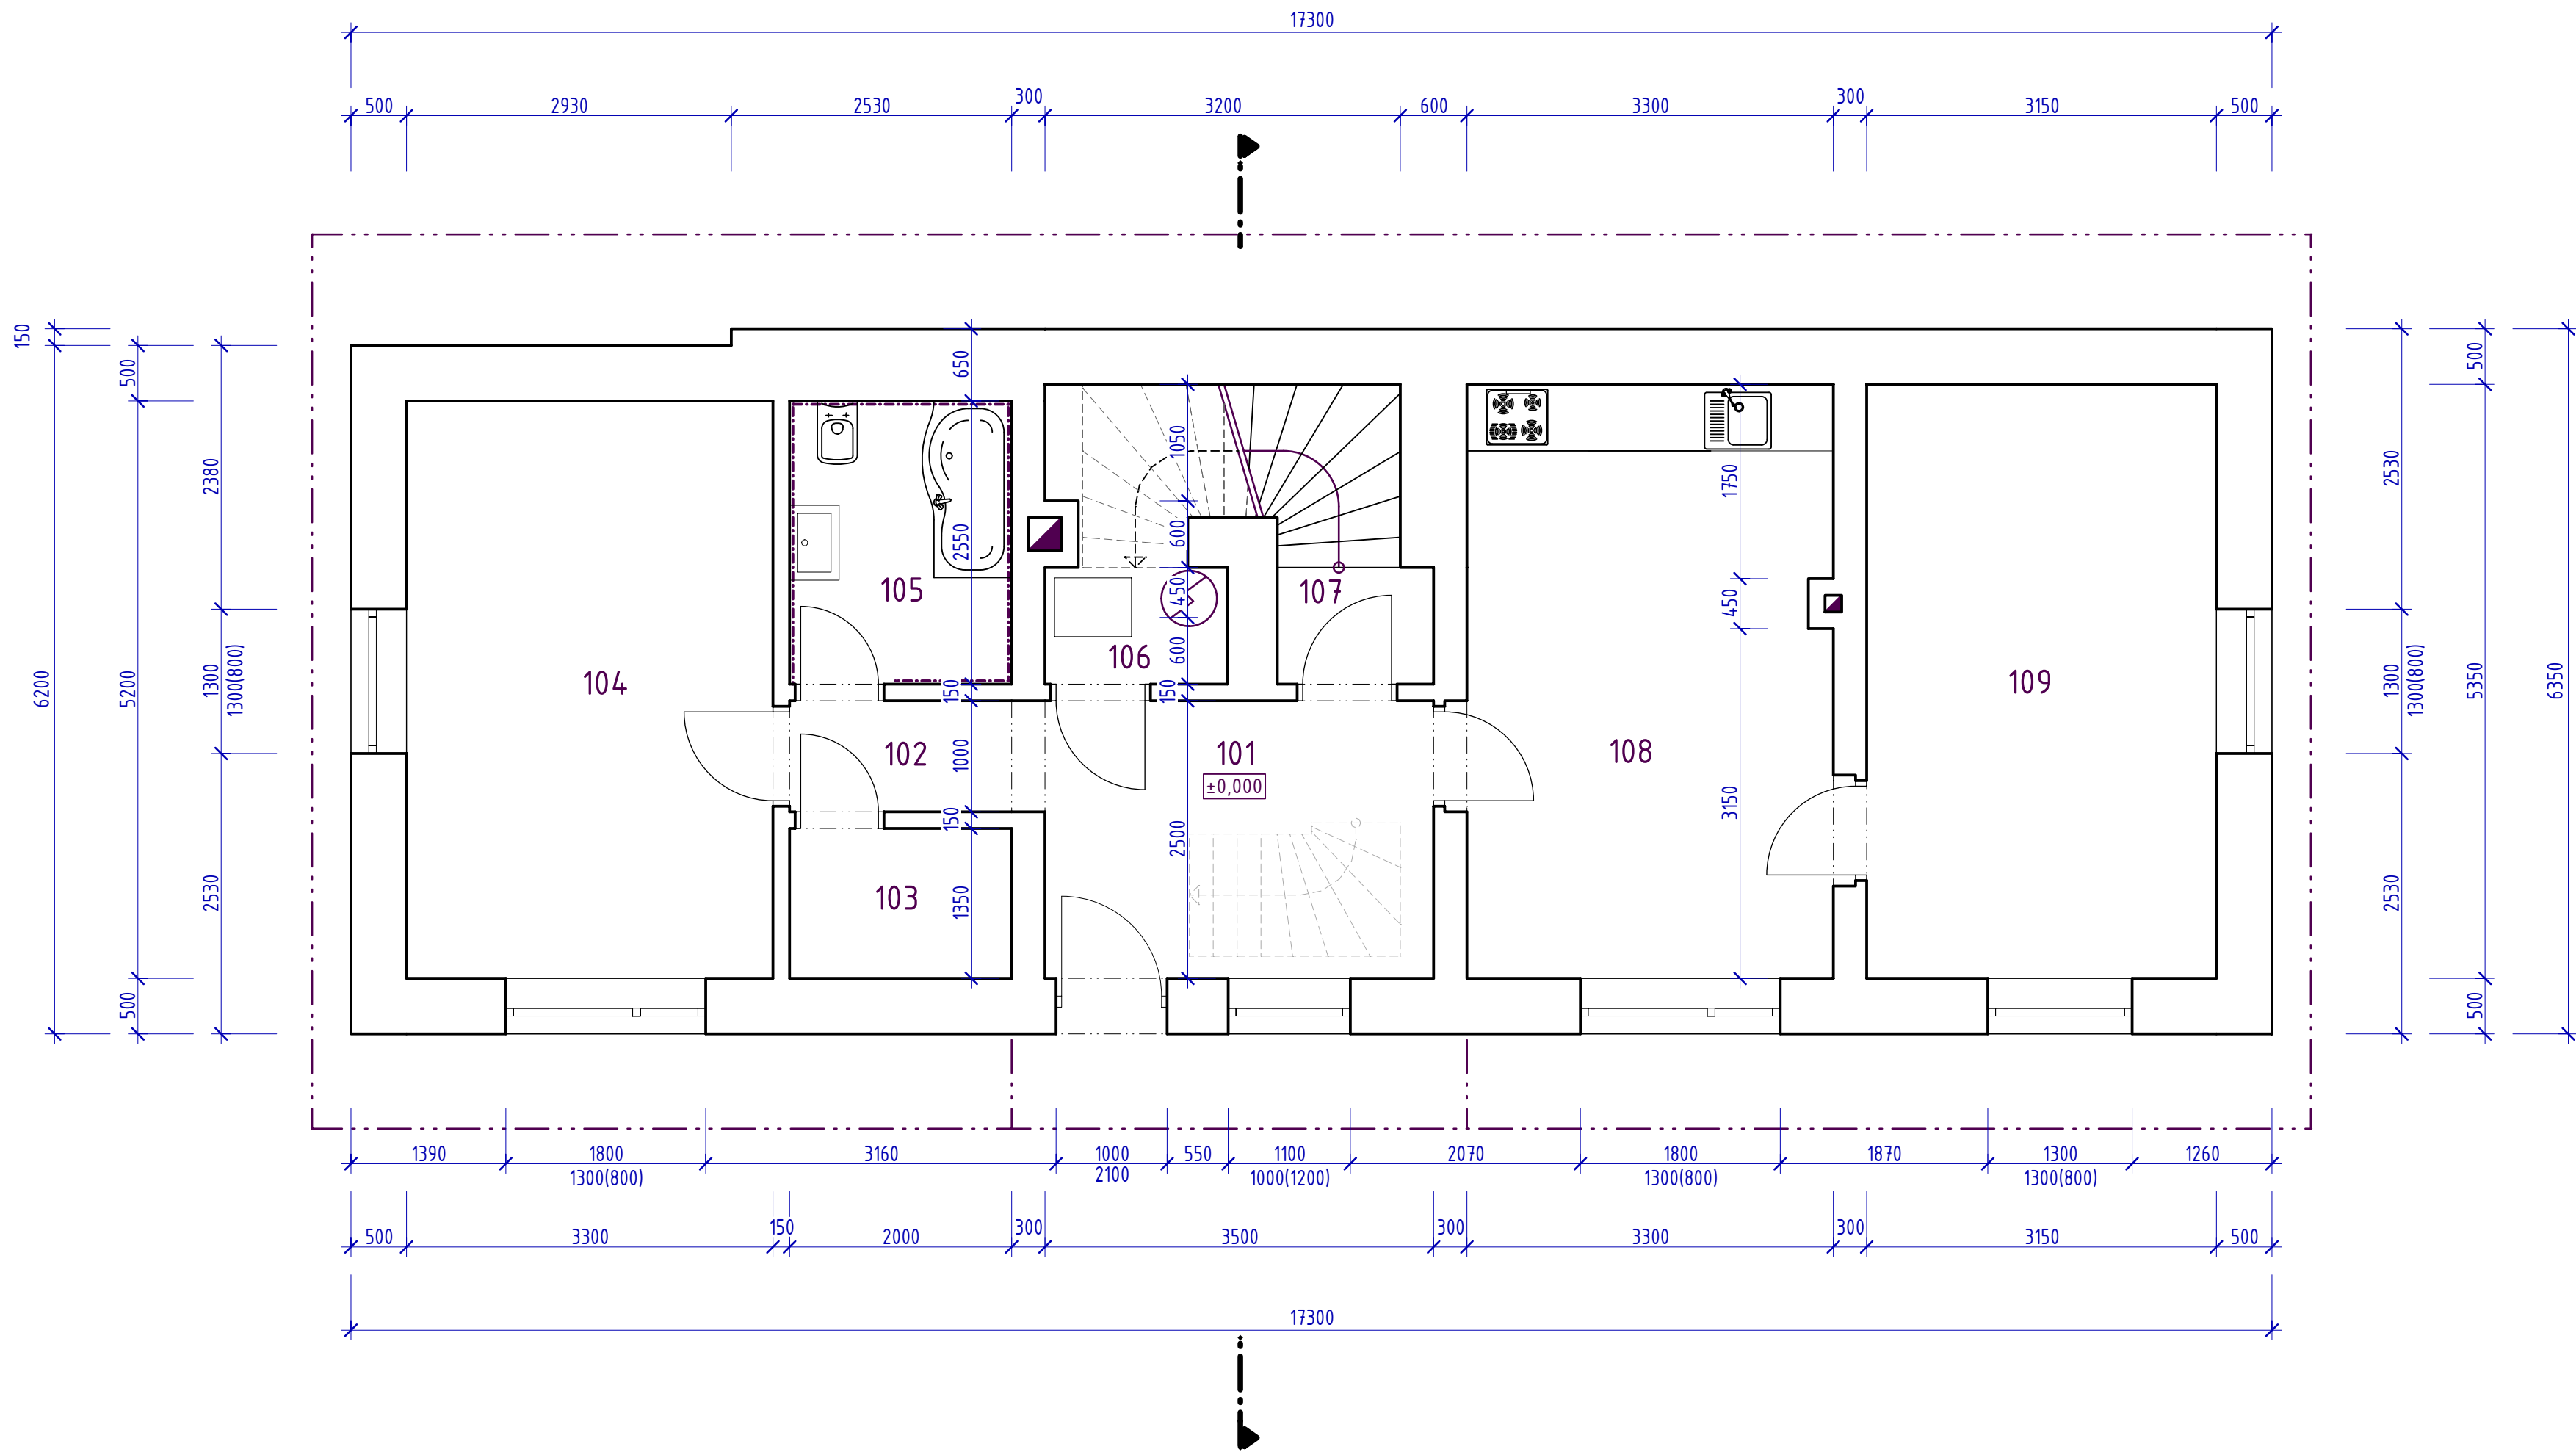

LEGENDA MÍSTNOSTÍ

OZNAČENÍ	NÁZEV MÍSTNOSTI	PLOCHA [m²]	PODLAHA	STĚNA	STROP
101	ZÁDVEŘÍ	8,75	KERAMICKÁ DLAŽBA	VÁPENOCEMENTOVÁ OMÍTKA	VÁPENOCEMENTOVÁ OMÍTKA
102	CHODBA	2,30	KERAMICKÁ DLAŽBA	VÁPENOCEMENTOVÁ OMÍTKA	VÁPENOCEMENTOVÁ OMÍTKA
103	KOMORA	2,70	KERAMICKÁ DLAŽBA	VÁPENOCEMENTOVÁ OMÍTKA	VÁPENOCEMENTOVÁ OMÍTKA
104	POKOJ	17,16	LINO	VÁPENOCEMENTOVÁ OMÍTKA	VÁPENOCEMENTOVÁ OMÍTKA
105	POKOJ	5,10	KERAMICKÁ DLAŽBA	KERAMICKÝ OBKLAD	VÁPENOCEMENTOVÁ OMÍTKA
106	TECHNICKÁ MÍSTNOST	3,67	KERAMICKÁ DLAŽBA	VÁPENOCEMENTOVÁ OMÍTKA	VÁPENOCEMENTOVÁ OMÍTKA
107	SCHODIŠTĚ	4,27	BETON	VÁPENOCEMENTOVÁ OMÍTKA	VÁPENOCEMENTOVÁ OMÍTKA
108	KUCHYŇ S JÍDELNOU	17,55	KERAMICKÁ DLAŽBA	VÁPENOCEMENTOVÁ OMÍTKA	VÁPENOCEMENTOVÁ OMÍTKA
109	POKOJ	16,85	BETON	VÁPENOCEMENTOVÁ OMÍTKA	VÁPENOCEMENTOVÁ OMÍTKA
CELKOVÁ PLOCHA MÍSTNOSTÍ		78,35			

±0.000=258,00 m n.m., B.p.v.

08.03.2021

razítko a podpis

Výtisk č.

AKCE:
ODSTRANĚNÍ STAVBY ČP. 1031
VČ. KOLNY A OPLOCENÍ V NUDVOJOVICÍCH
na p.p.č. 3688 v k.ú. Turnov

OBJEDNATEL:
Město Turnov
Antonína Dvořáka 335, 511 22 Turnov, IČO: 00276227

STAVEBNÍ OBJEKT, PROVOZNÍ SOUBOR:
SO-01, RODINNÝ DŮM

ČÁST, PROFESE:
DEMOLICE STAVBY - RODINNÝ DŮM

VÝKRES:
PŮDORYS 1NP

Stupeň:
DOKUMENTACE PRO
ODSTRANĚNÍ STAVBY

Číslo zakázky:
21/03-001

Část:
D.1-2

Č.výkr.:
102

Změna:

Formát:
2 x A4


Měřítko:
1:50

ACTIV
Projekce, s.r.o.

Koresp. adresa: P.O. BOX 23, 235 01 Mladotín Hradiště
e-mail: info@activprojekce.cz, web: www.activprojekce.cz
mob.: +420 739 292 861, IČ 27338320, DIČ CZ27338320

1

PŮDORYS PODKROVÍ

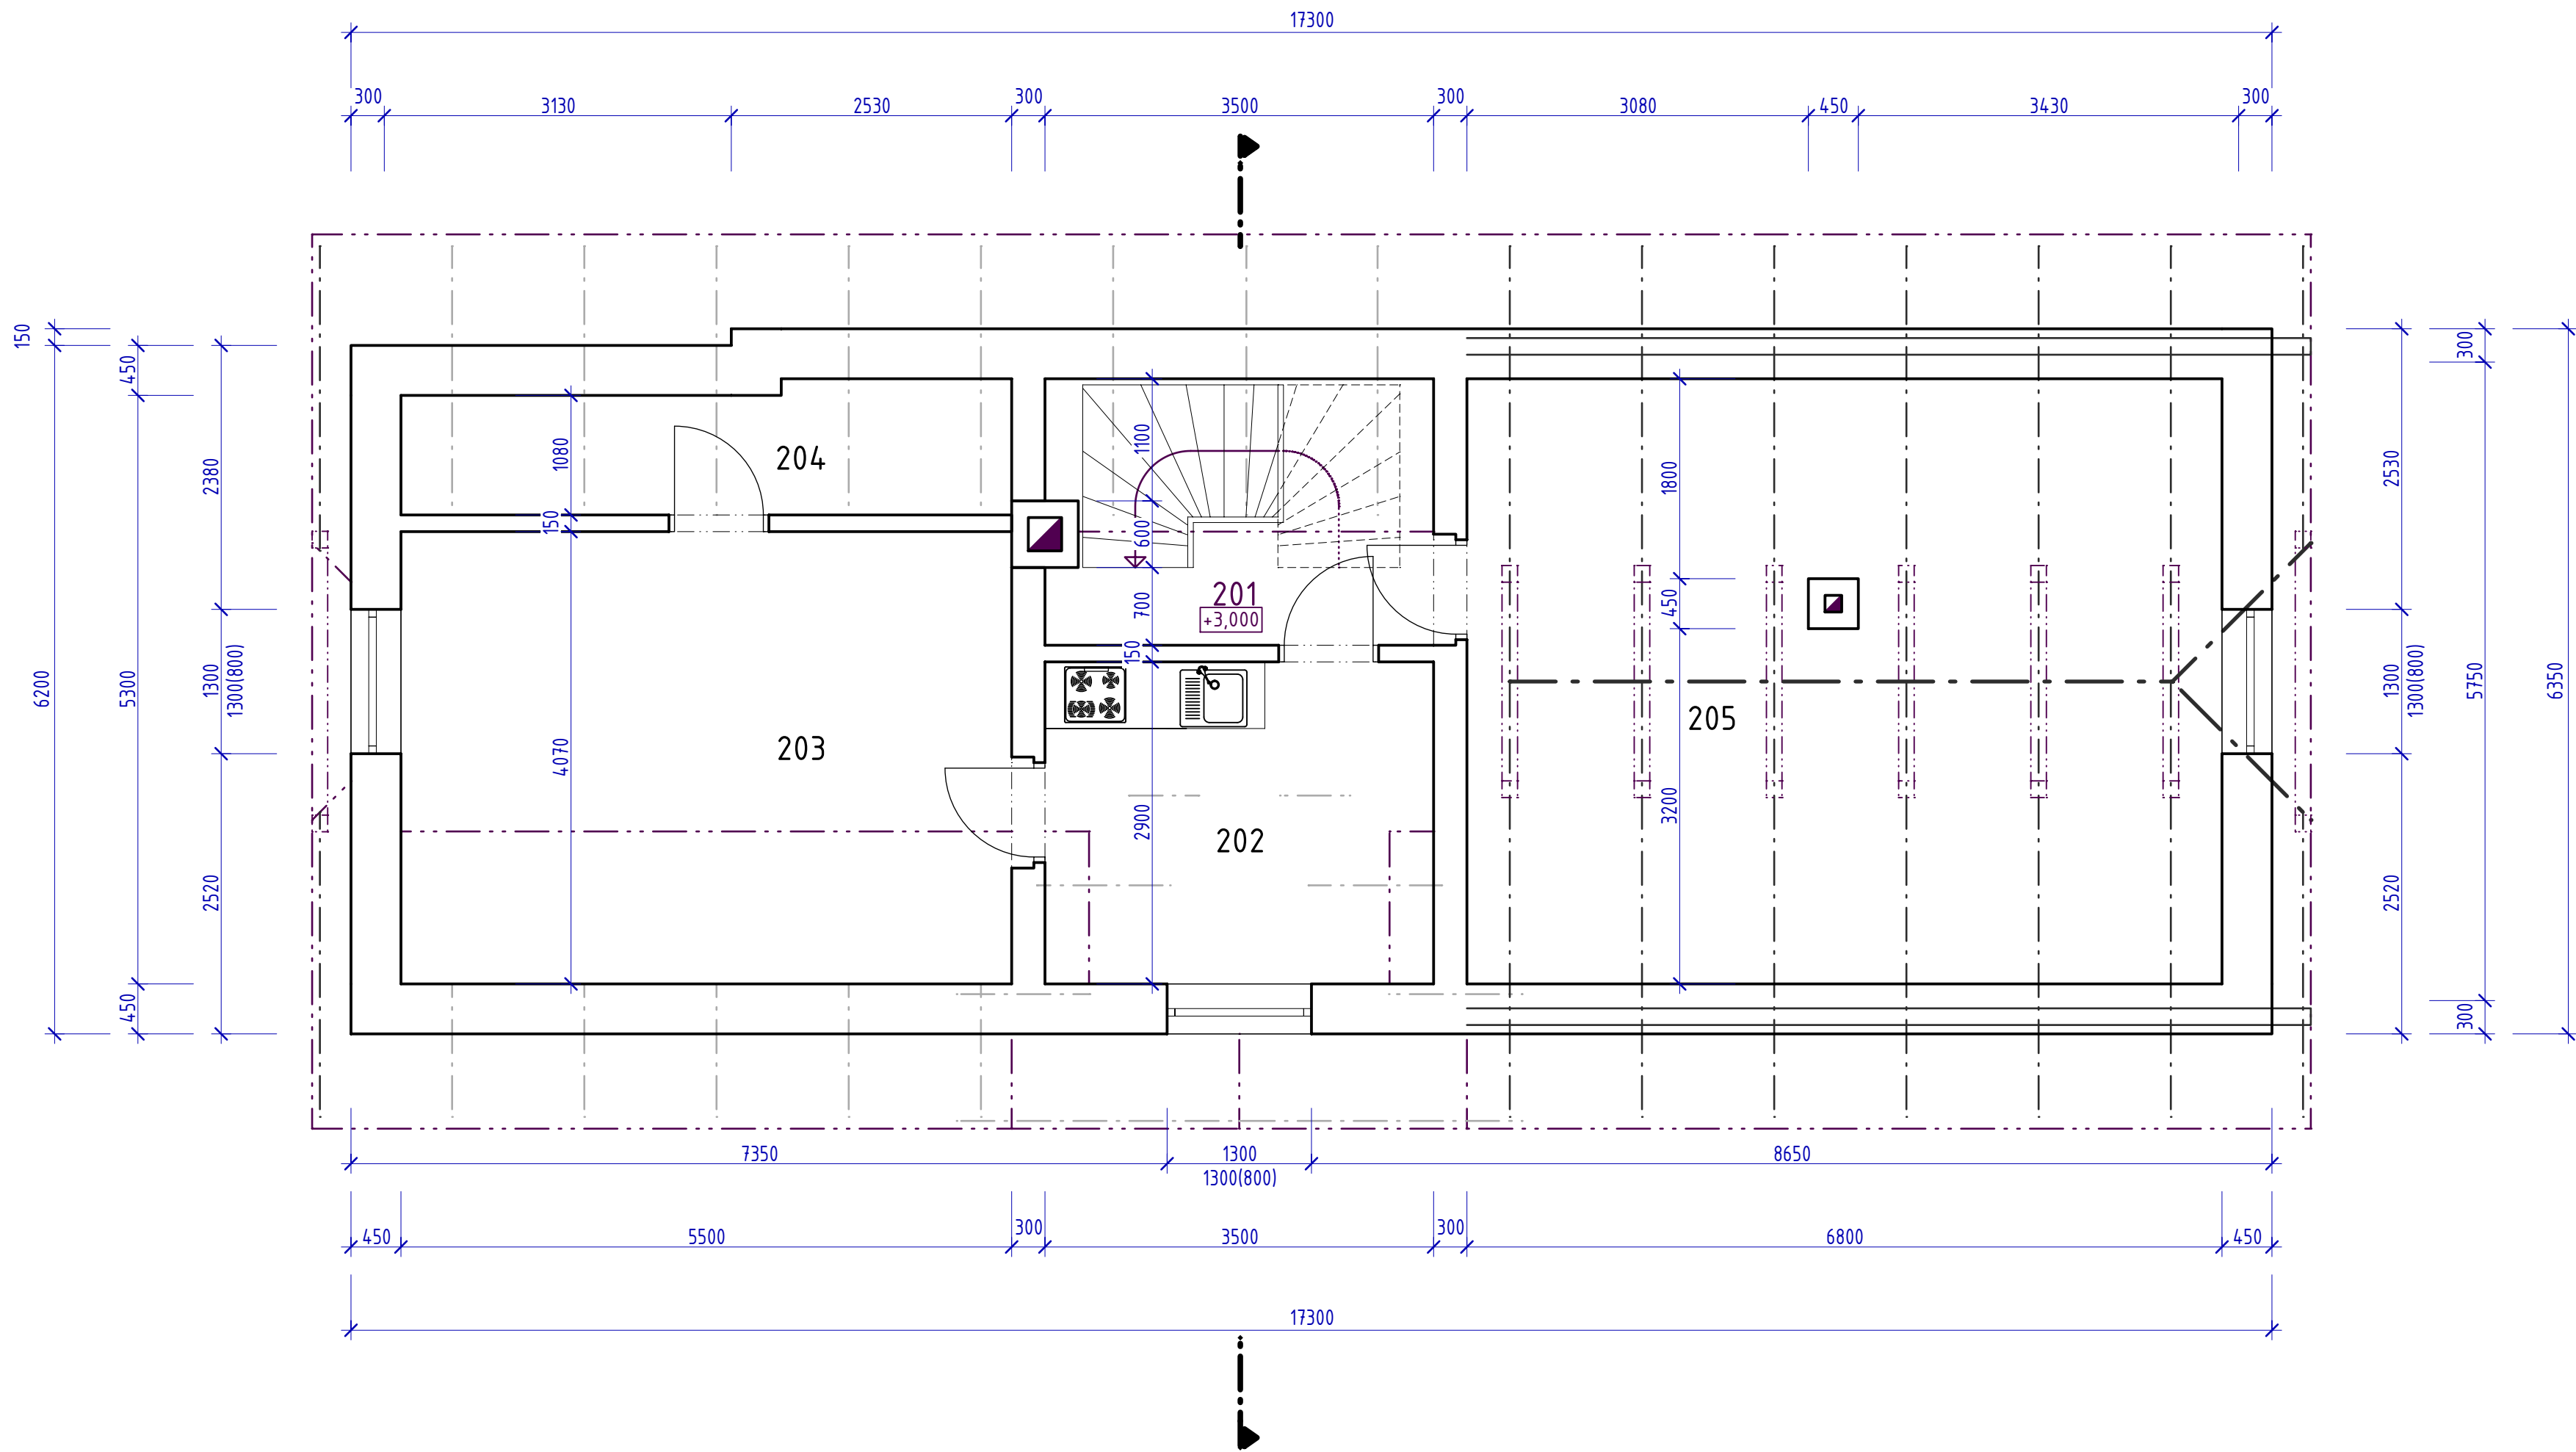

LEGENDA MÍSTNOSTÍ

OZNAČENÍ	NÁZEV MÍSTNOSTI	PLOCHA [m²]	PODLAHA	STĚNA	STROP
201	CHODBA	8,22	LINO	VÁPENOCEMENTOVÁ OMÍTKA	VÁPENOCEMENTOVÁ OMÍTKA
202	KUCHYŇ S JÍDELNOU	10,15	LINO	VÁPENOCEMENTOVÁ OMÍTKA	VÁPENOCEMENTOVÁ OMÍTKA
203	POKOJ	22,40	LINO	VÁPENOCEMENTOVÁ OMÍTKA	VÁPENOCEMENTOVÁ OMÍTKA
204	KOMORA	6,23	LINO	VÁPENOCEMENTOVÁ OMÍTKA	VÁPENOCEMENTOVÁ OMÍTKA
205	PŮDA	37,06	DŘEVĚNÁ PRKNA	VÁPENOCEMENTOVÁ OMÍTKA	

CELKOVÁ PLOCHA MÍSTNOSTÍ 84,06

±0.000=258,00 m n.m., B.p.v.

08.03.2021

razítko a podpis

Výtisk č. 1

AKCE:
ODSTRANĚNÍ STAVBY ČP. 1031
VČ. KOLNY A OPLOCENÍ V NUDVOJOVICÍCH
na p.p.č. 3688 v k.ú. Turnov

OBJEDNATEL:
Město Turnov
Antonína Dvořáka 335, 511 22 Turnov, IČO: 00276227

STAVEBNÍ OBJEKT, PROVOZNÍ SOUBOR:
SO-01, RODINNÝ DŮM

ČÁST, PROFESE:
DEMOLICE STAVBY - RODINNÝ DŮM

VÝKRES:
PŮDORYS PODKROVÍ

Stupeň:
DOKUMENTACE PRO
ODSTRANĚNÍ STAVBY

Číslo zakázky:
21/03-001

Část:
D.1-2

Č.výkr.:
103

Změna:

Formát:
2 x A4

Měřítko:
1:50


AP
activ
projekce

ACTIV
Projekce, s.r.o.

Koresp. adresa: P.O. BOX 23, 235 01 Mladotín
e-mail: info@activprojekce.cz, web: www.activprojekce.cz
mob.: +420 739 292 861, IČ 27338320, DIČ CZ27338320

V/Š = 420 / 594 (0.25m2) Allplan 2020

ŘEZ

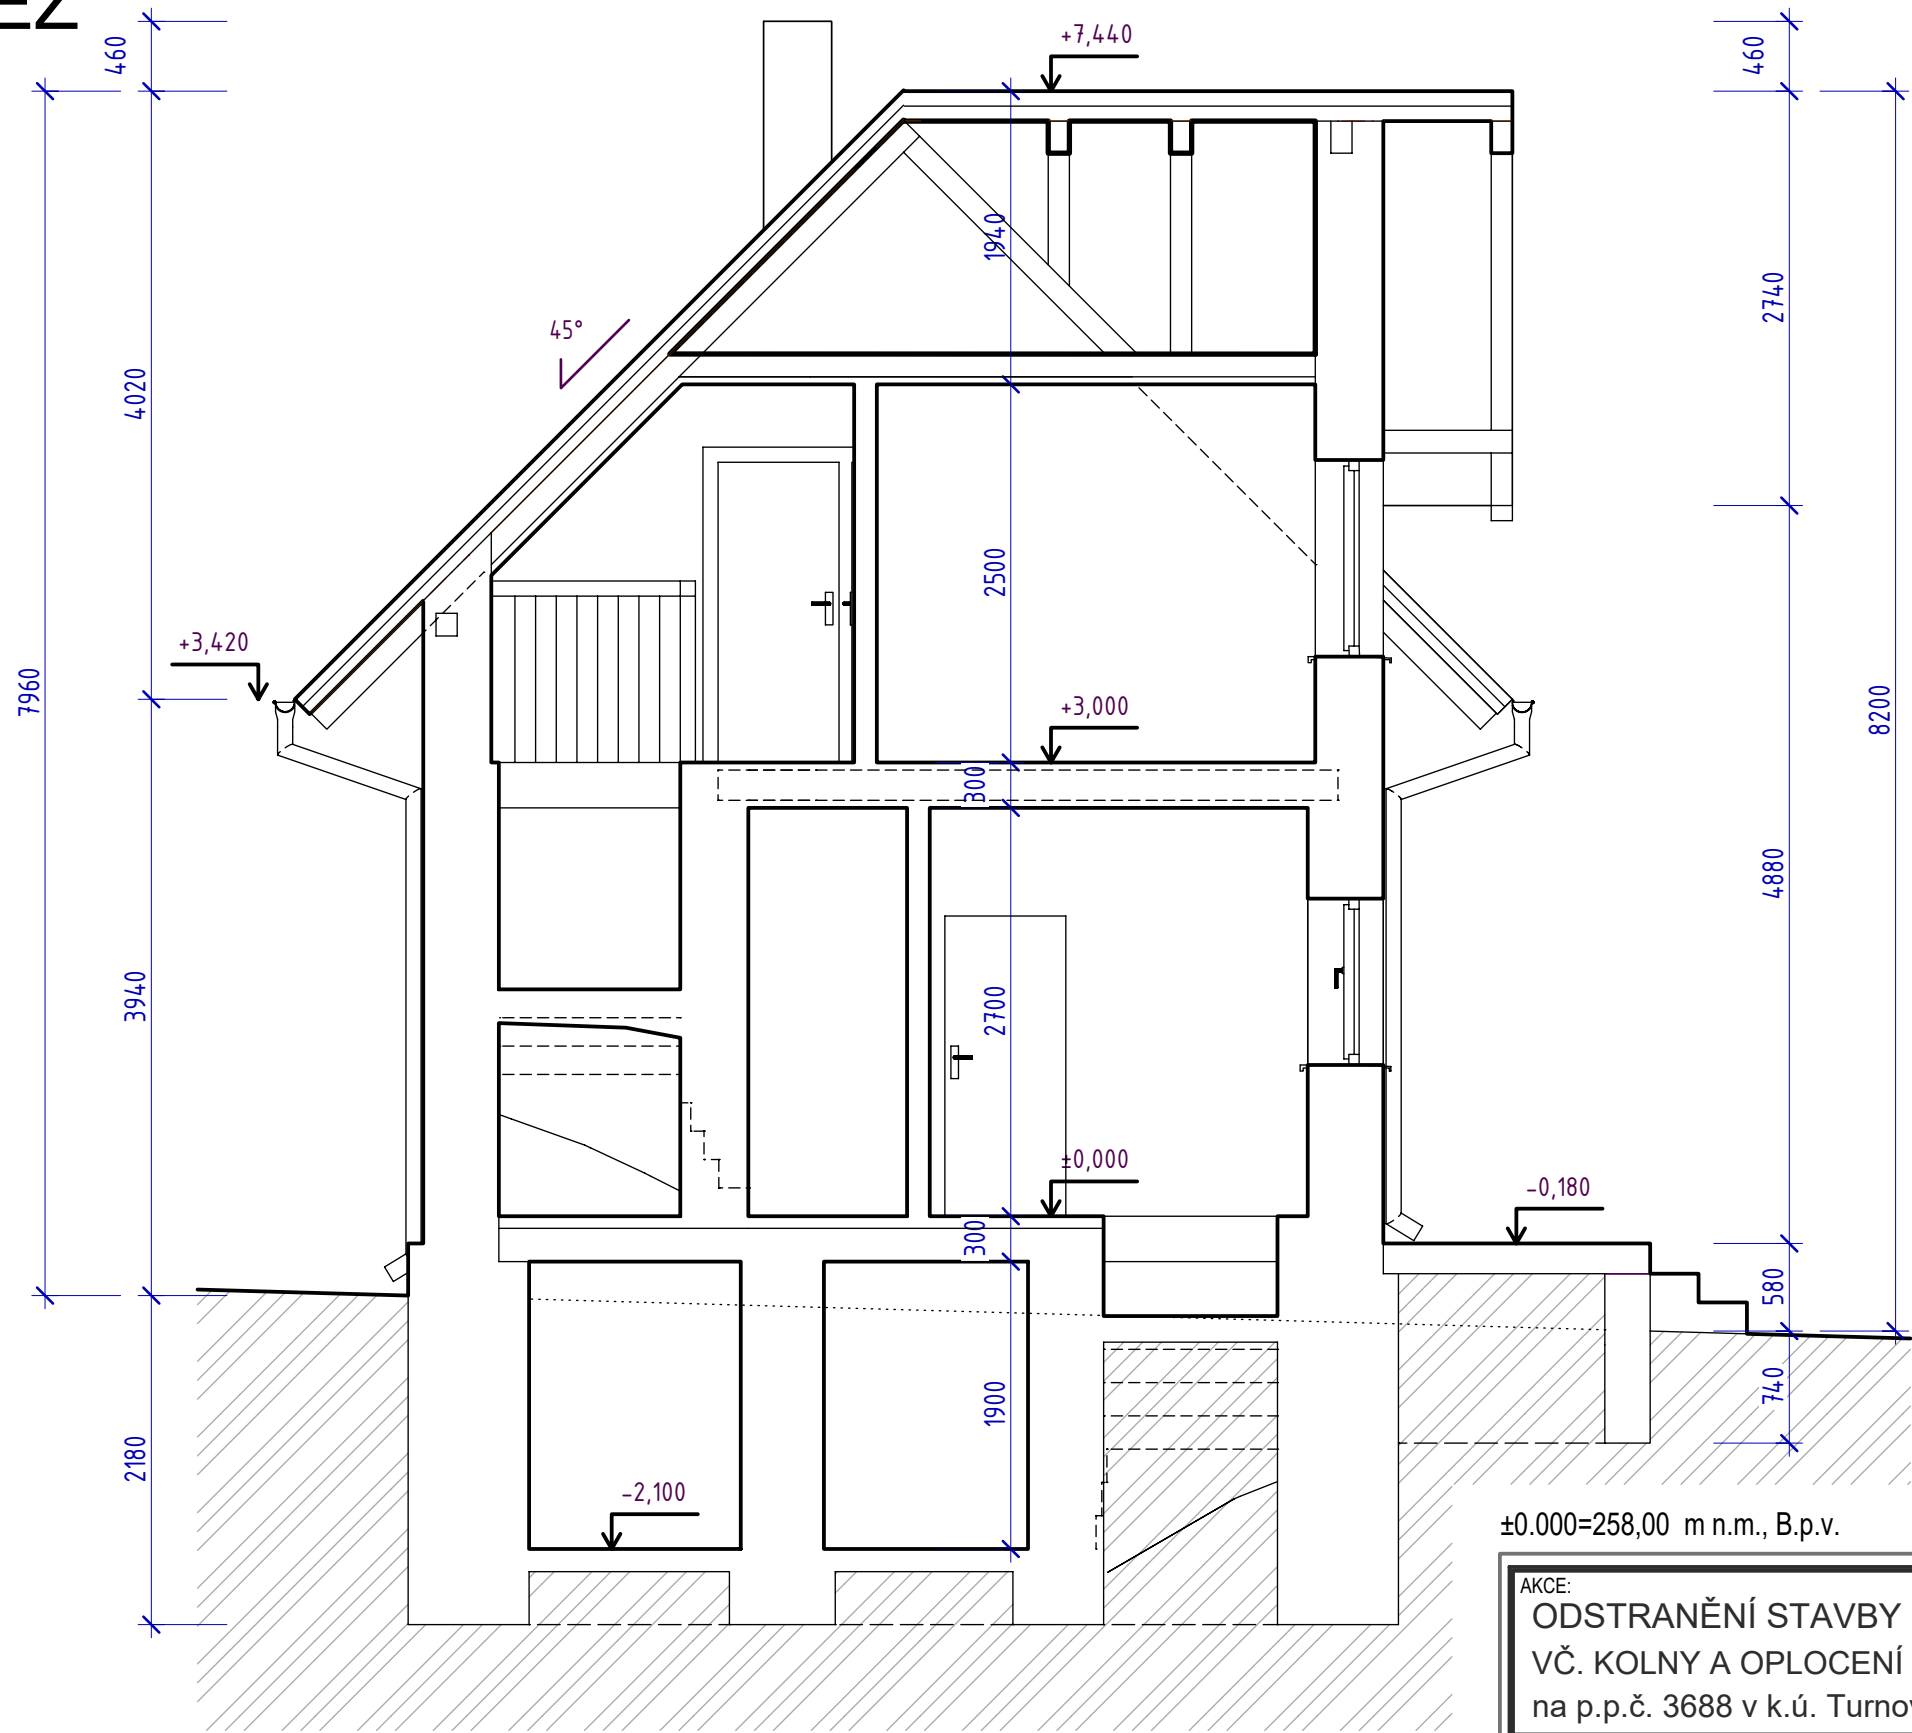

±0.000=258,00 m n.m., B.p.v.

08.03.2021

razítko a podpis


Výtisk č.

AKCE: ODSTRANĚNÍ STAVBY ČP. 1031 VČ. KOLNY A OPLOCENÍ V NUDVOJOVICÍCH na p.p.č. 3688 v k.ú. Turnov	
OBJEDNATEL: Město Turnov Antonína Dvořáka 335, 511 22 Turnov, IČO: 00276227	
STAVEBNÍ OBJEKT, PROVOZNÍ SOUBOR: SO-01, RODINNÝ DŮM	
ČÁST, PROFESE: DEMOLICE STAVBY - RODINNÝ DŮM	
VÝKRES: ŘEZ	

 ACTIV Projekce, s.r.o.	
Stupeň: DOKUMENTACE PRO ODSTRANENI STAVBY	
Číslo zakázky: 21/03-001	Změna: ---
Část: D.1-2	Formát: 2 x A4
Č.výkr.: 104	Měřítko: 1:50

1
koresp. adresa: P.O. BOX 25, 295 01 Mnichovo Hradiště
e-mail: info@aktivprojekce.cz, web: www.aktivprojekce.cz
mob.: +420 739 292 861, IČ 27538320, DIČ CZ27538320

STŘECHA / KROV

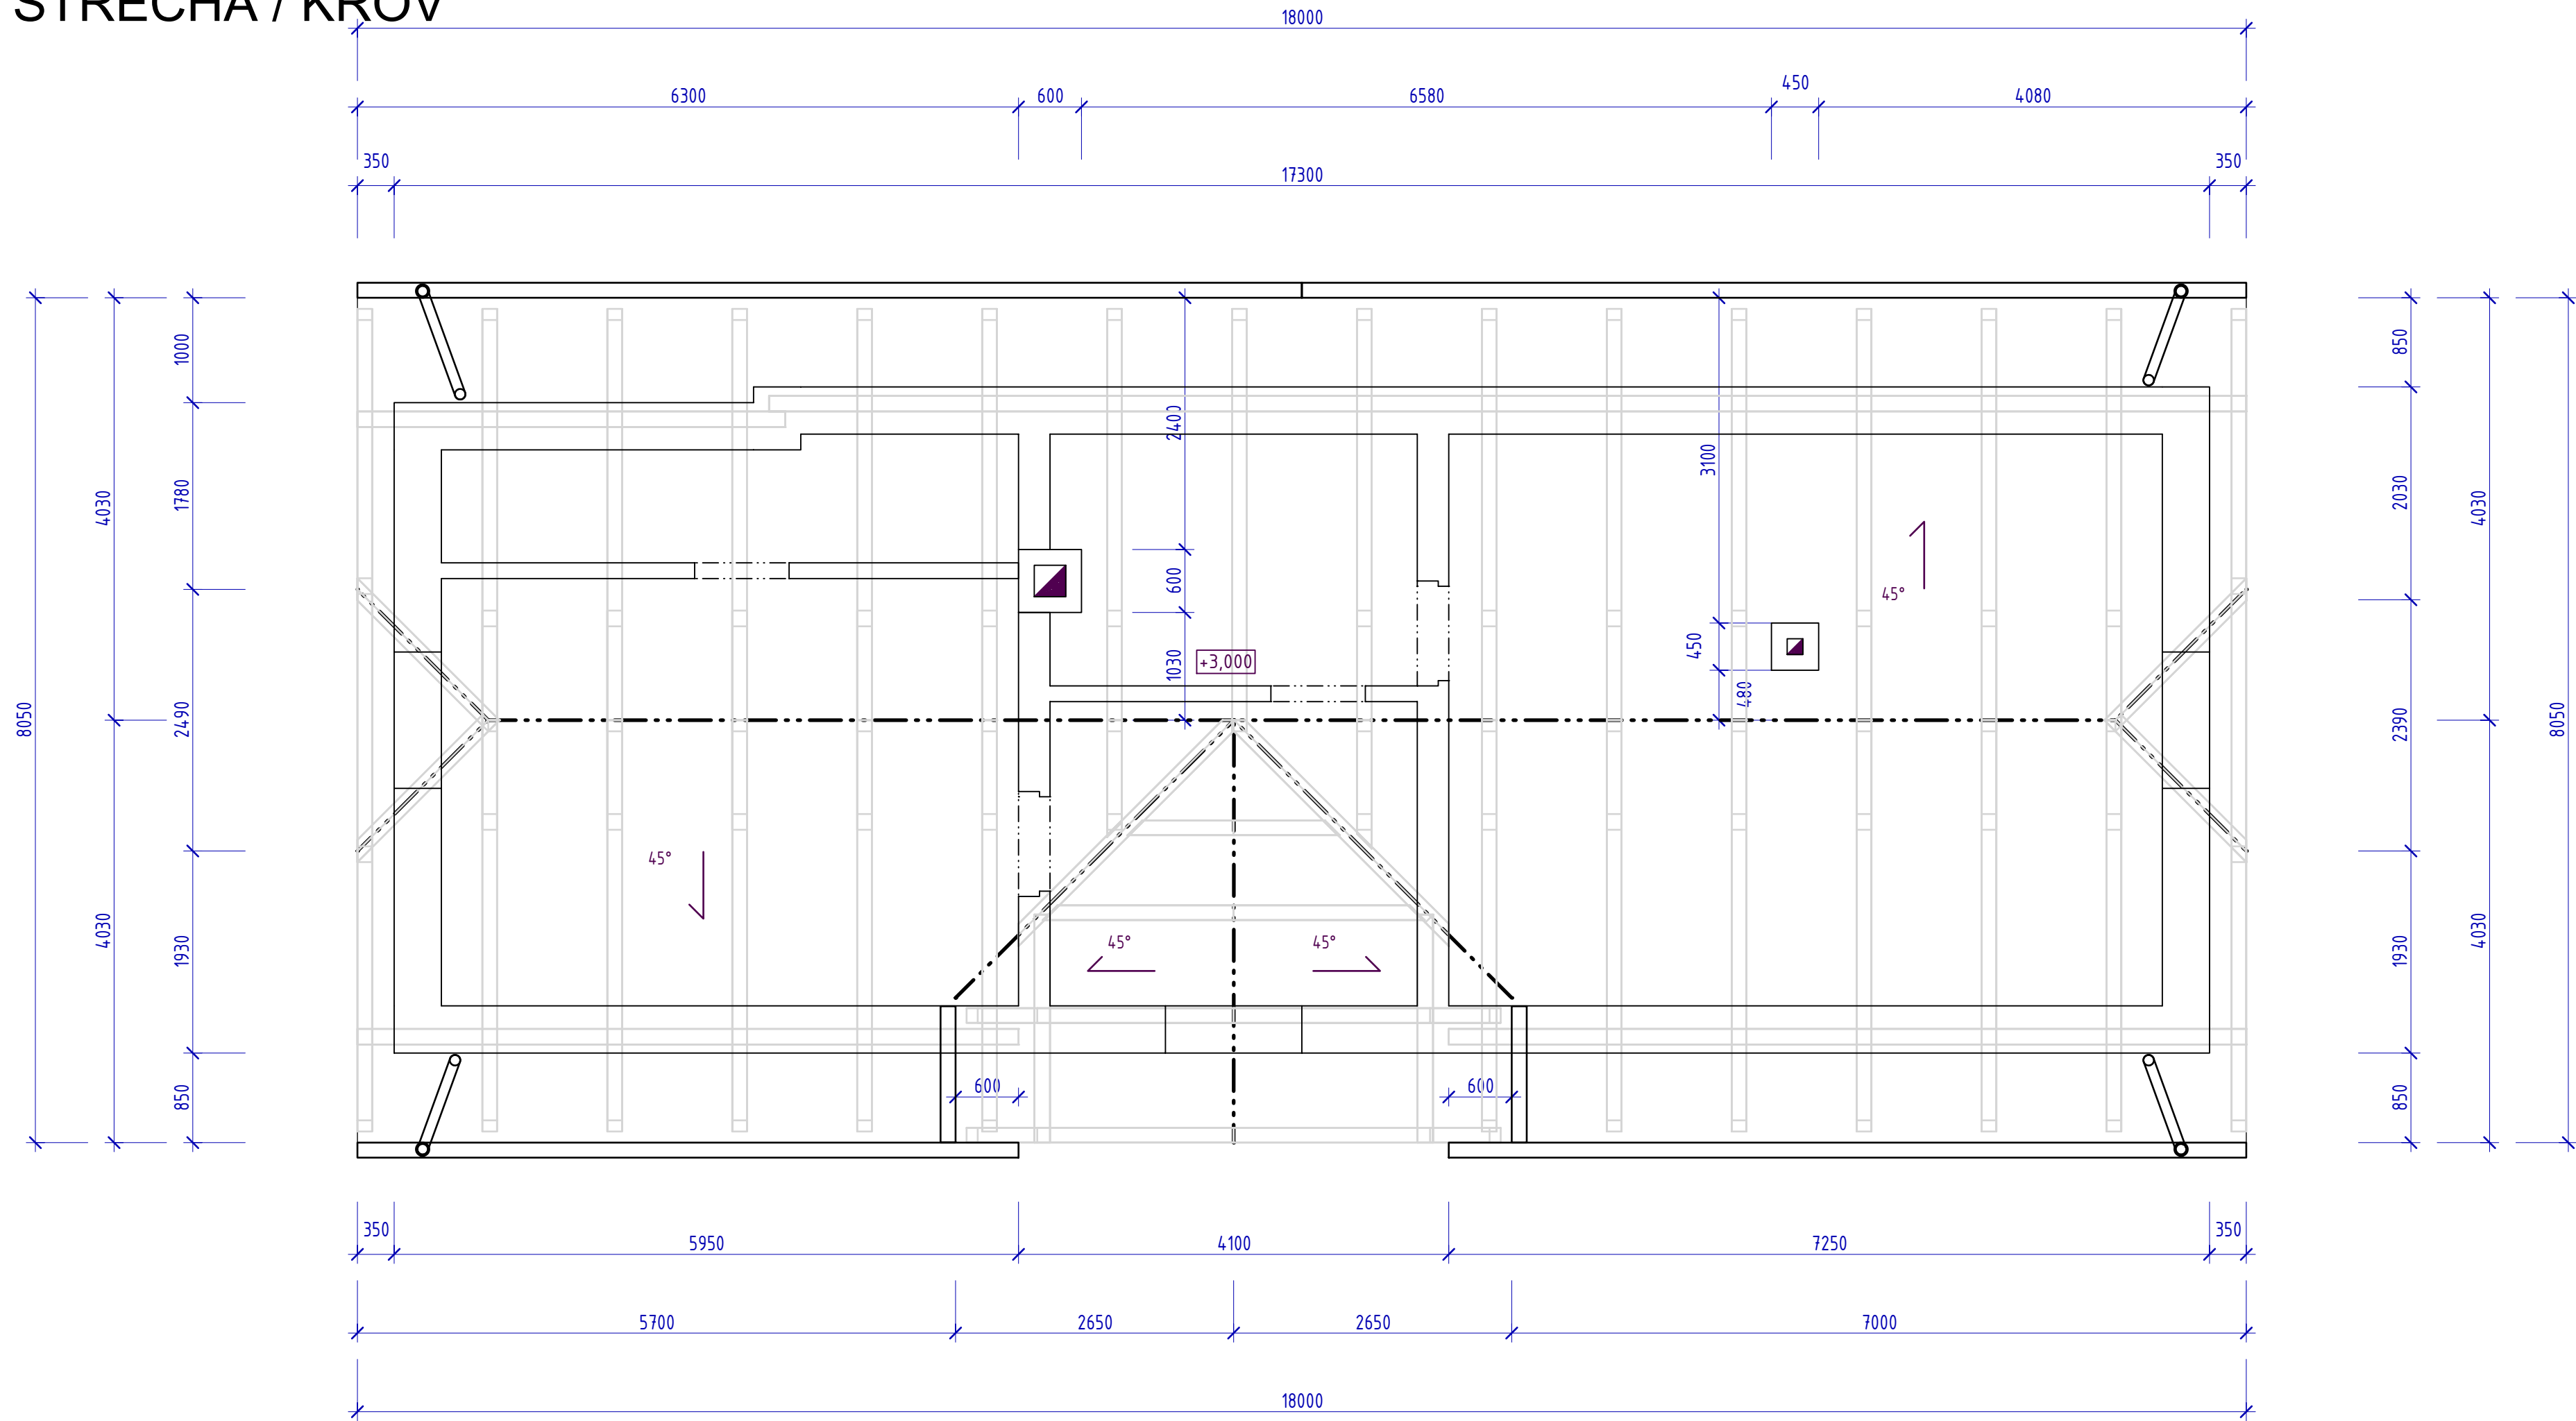


±0.000=258,00 m n.m., B.p.v.

08.03.2021

razítko a podpis

Výtisk č.

AKCE: ODSTRANĚNÍ STAVBY ČP. 1031 VČ. KOLNY A OPLOCENÍ V NUDVOJOVICÍCH na p.p.č. 3688 v k.ú. Turnov		 ACTIV Projekce, s.r.o.	
OBJEDNATEL: Město Turnov Antonína Dvořáka 335, 511 22 Turnov, IČO: 00276227			
STAVEBNÍ OBJEKT, PROVOZNÍ SOUBOR: SO-01, RODINNÝ DŮM			
ČÁST, PROFESE: DEMOLICE STAVBY - RODINNÝ DŮM			
VÝKRES: STŘECHA / KROV		Stupeň: DOKUMENTACE PRO ODSTRANĚNÍ STAVBY	
		Číslo zakázky: 21/03-001	Změna: ---
		Část: D.1-2	Formát: 2 x A4
		Č.výkr.: 105	Měřítko: 1:50


Koresp. adresa: P.O. BOX 25, 285 01 Mladá Boleslav
e-mail: info@activprojekce.cz, web: www.activprojekce.cz
mob.: +420 739 292 861, IČ 27538320, DIČ CZ27538320

1

POHLED SEVERNÍ A VÝCHODNÍ



POHLED VÝCHODNÍ

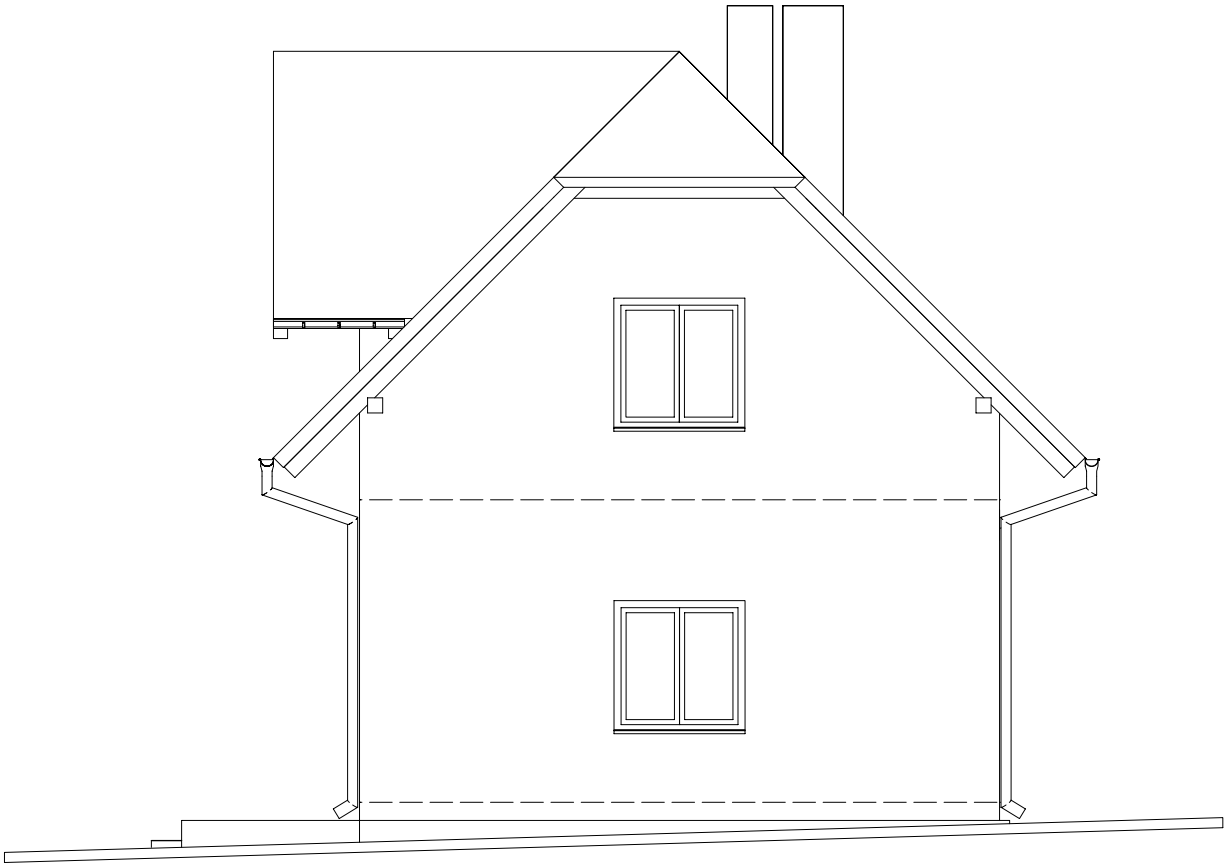

POHLED SEVERNÍ

±0.000=258,00 m n.m., B.p.v.

08.03.2021

razítko a podpis


Výtisk č.

AKCE: ODSTRANĚNÍ STAVBY ČP. 1031 VČ. KOLNY A OPLOCENÍ V NUDVOJOVICÍCH na p.p.č. 3688 v k.ú. Turnov	
OBJEDNATEL: Město Turnov Antonína Dvořáka 335, 511 22 Turnov, IČO: 00276227	
STAVEBNÍ OBJEKT, PROVOZNÍ SOUBOR: SO-01, RODINNÝ DŮM	
ČÁST, PROFESE: DEMOLICE STAVBY - RODINNÝ DŮM	
VÝKRES: POHLED SEVERNÍ A VÝCHODNÍ	


 ACTIV Projekce, s.r.o.	
Stupeň: DOKUMENTACE PRO ODSTRANENI STAVBY	
Číslo zakázky: 21/03-001	Změna: ---
Část: D.1-2	Formát: 2 x A4
Č.výkr.: 106	Měřítko: 1:75

1
koresp. adresa: P.O. BOX 25, 295 01 Mnichovo Hradiště
e-mail: info@aktivprojekce.cz, web: www.aktivprojekce.cz
mob. +420 739 292 861, IČ 27538320, DIČ CZ27538320

POHLED JIŽNÍ A ZÁPADNÍ

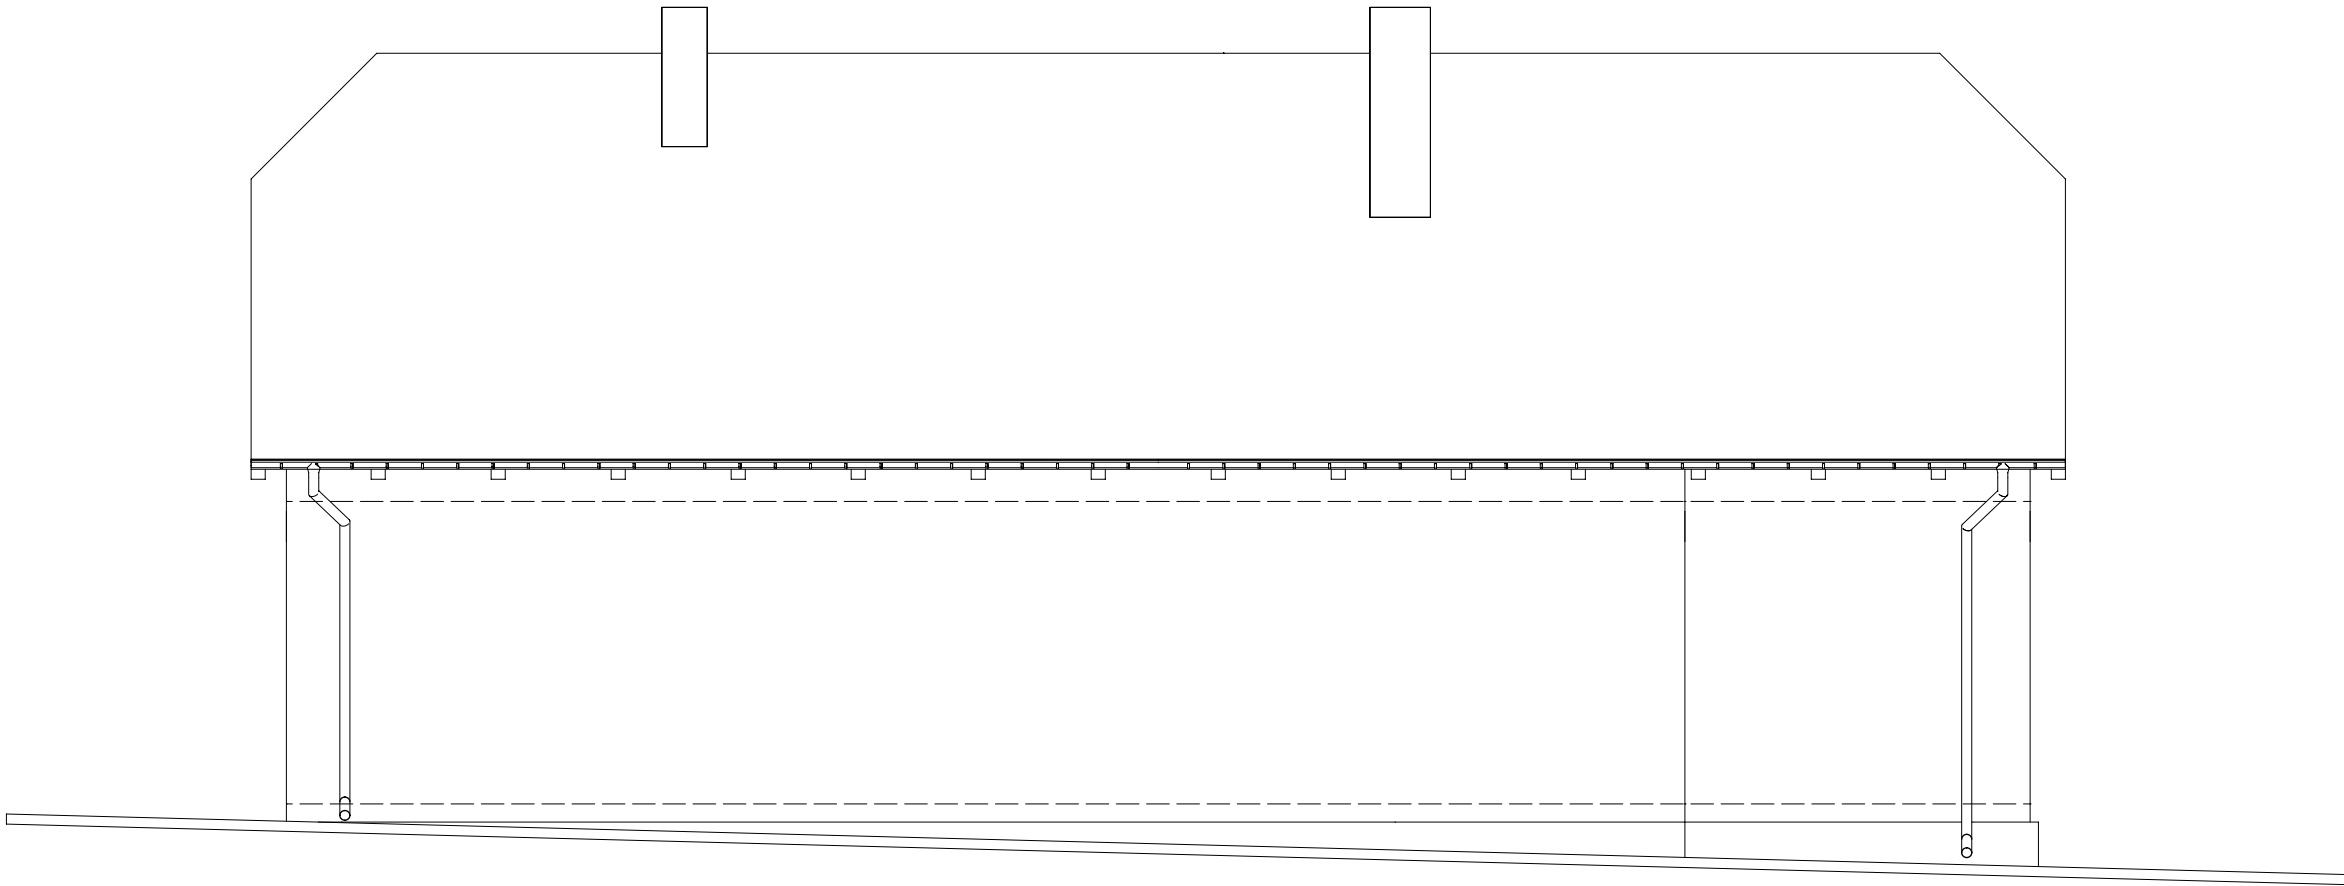

POHLED ZÁPADNÍ

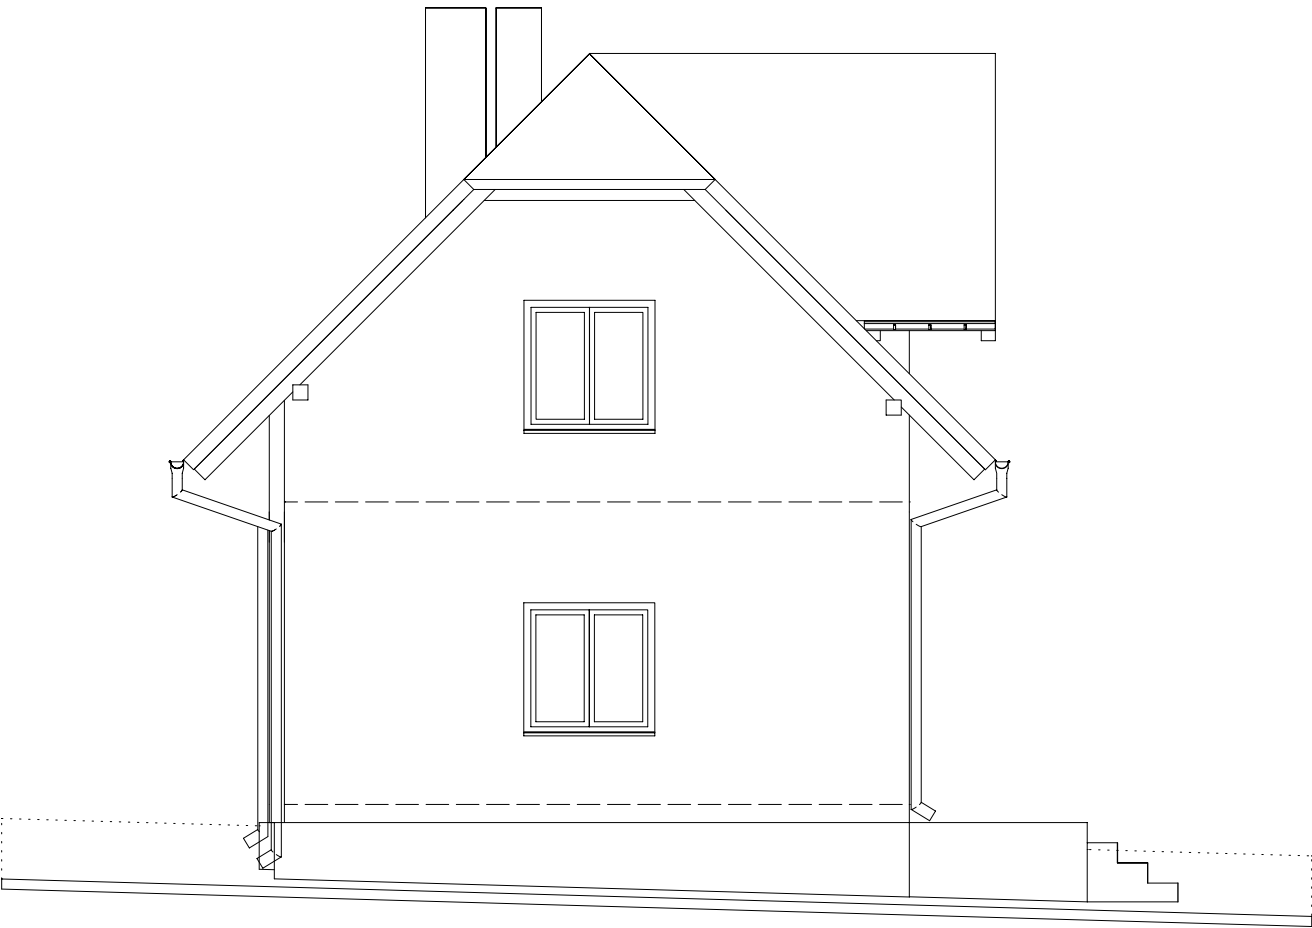


POHLED JIŽNÍ

±0.000=258,00 m n.m., B.p.v.

08.03.2021

razítko a podpis

Výtisk č.

AKCE: ODSTRANĚNÍ STAVBY ČP. 1031 VČ. KOLNY A OPLOCENÍ V NUDVOJOVICÍCH na p.p.č. 3688 v k.ú. Turnov		 ACTIV Projekce, s.r.o.	
OBJEDNATEL: Město Turnov Antonína Dvořáka 335, 511 22 Turnov, IČO: 00276227		Stupeň: DOKUMENTACE PRO ODSTRANENI STAVBY	
STAVEBNÍ OBJEKT, PROVOZNÍ SOUBOR: SO-01, RODINNÝ DŮM		Číslo zakázky: 21/03-001	Změna: ---
ČÁST, PROFESE: DEMOLICE STAVBY - RODINNÝ DŮM		Část: D.1-2	Formát: 2 x A4
VÝKRES: POHLED JIŽNÍ A ZÁPADNÍ		Č.výkr.: 107	Měřítko: 1:75

1

koresp. adresa: P.O. BOX 25, 295 01 Mnichovo Hradiště
e-mail: info@aktivprojekce.cz, web: www.aktivprojekce.cz
mob.: +420 739 292 861, IČ 27538320, DIČ CZ27538320