


# PŮDORYS 2 NP

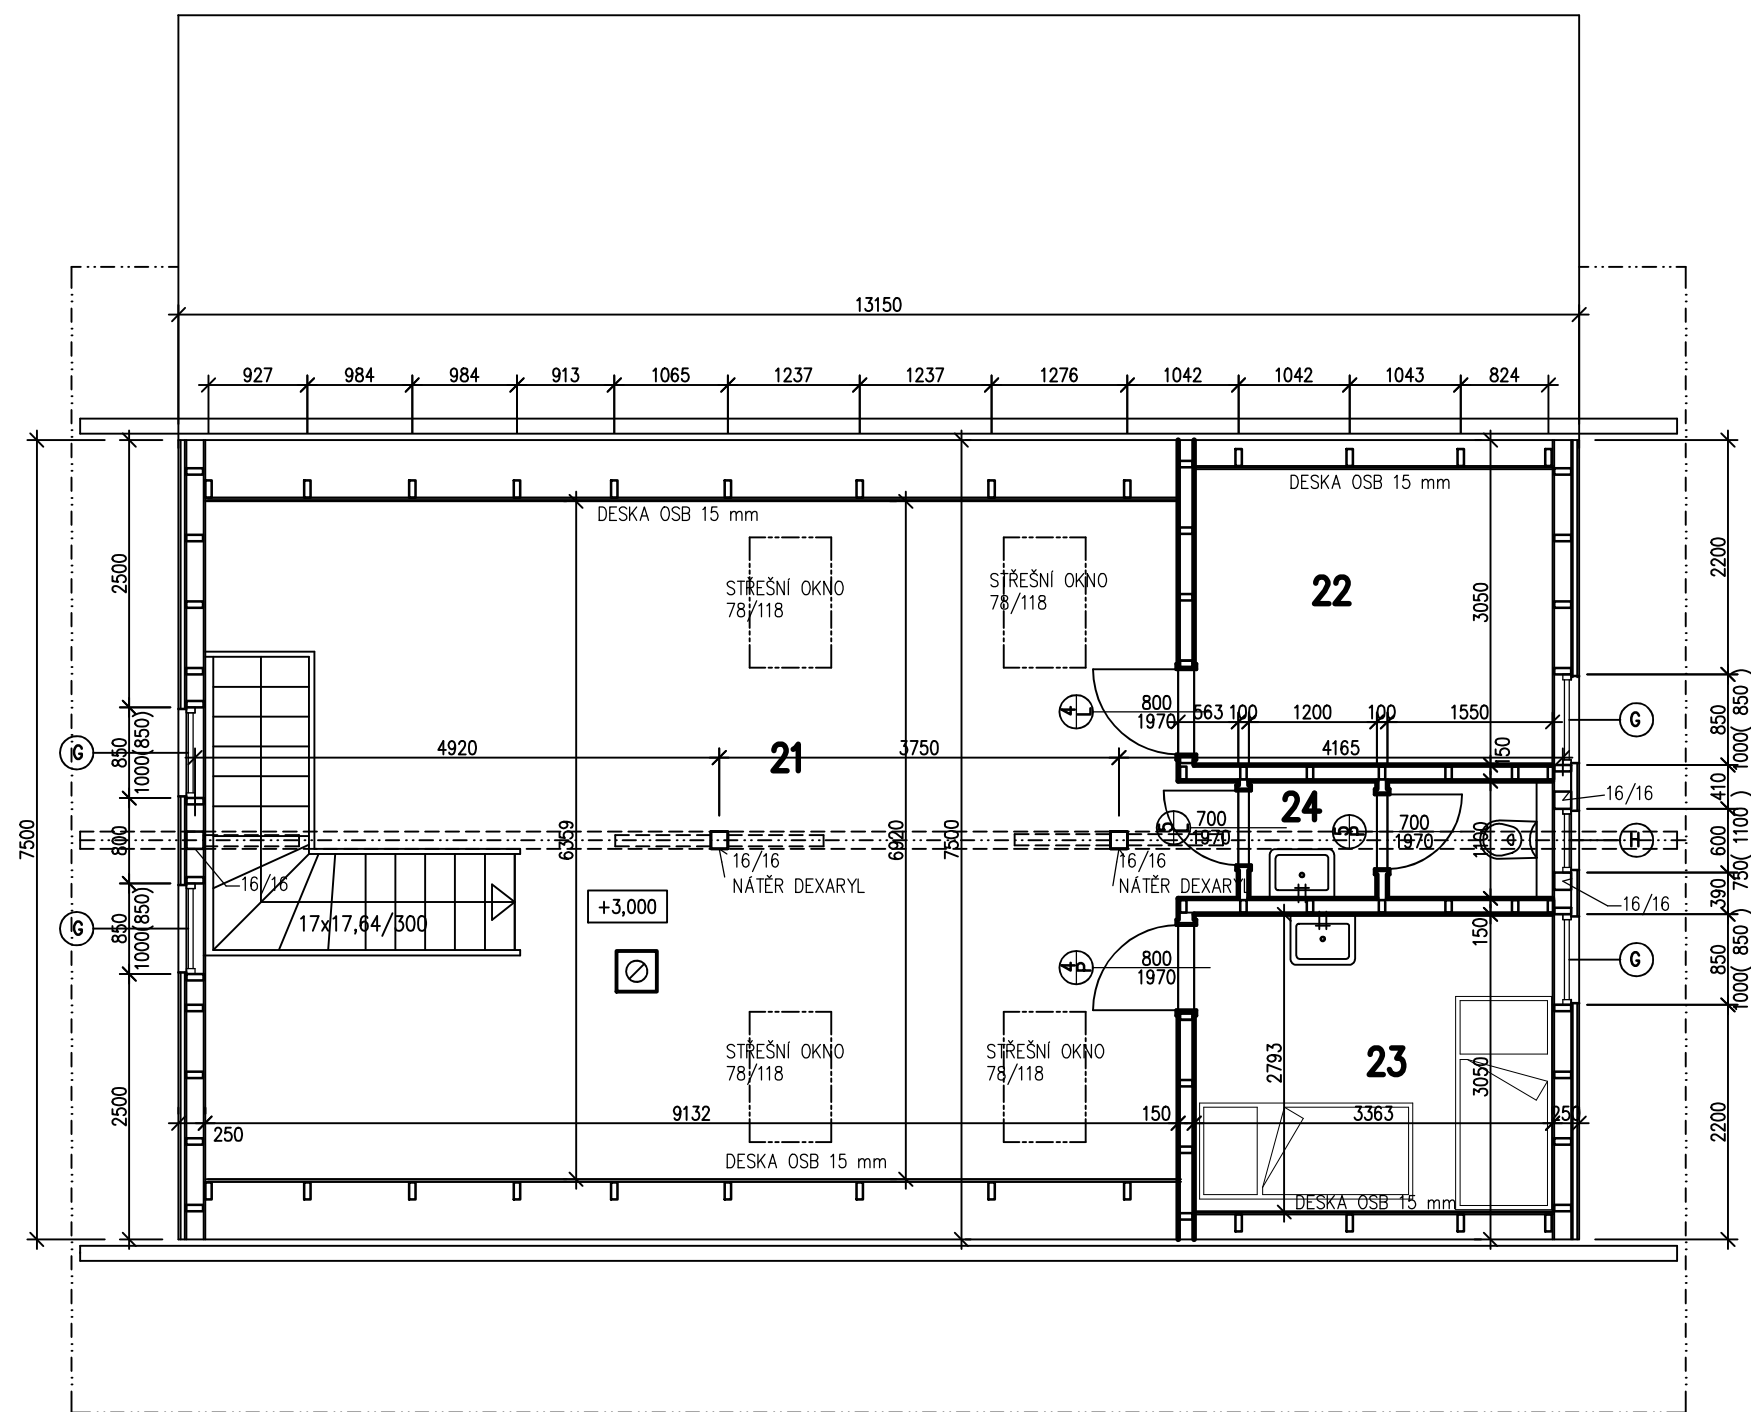

Tabulka místností					
Číslo	Název	Plocha [m <sup>2</sup> ]	Podlaha	Stěny	Strop
21	PODKROVÍ	59,5	PRKNA	OSB DESKY P+D	HOBLOVANÉ KROKVE + PRKENNÝ ZÁKLOP
23	ZDR. IZOLACE	9,48	PRKNA	OSB DESKY P+D	HOBLOVANÉ KROKVE + PRKENNÝ ZÁKLOP
24	WC	3,13	PVC	OSB DESKY P+D , PVC 150 CM	HOBLOVANÉ KROKVE + PRKENNÝ ZÁKLOP
22	KOMORA	9,41	PRKNA	OSB DESKY P+D	HOBLOVANÉ KROKVE + PRKENNÝ ZÁKLOP

Celková plocha [m<sup>2</sup>]: 81,52

## ŠTÍTOVÉ STĚNY

PRVEK	PROFIL	bm	poznámka
STOJKY	6/16	49	

## PŘÍČKY

PRVEK	PROFIL	bm	poznámka
STOJKY	6/12	69	

Výpracoval Procházka Jiří Kreslil		Zodpovědný projektant	Jan Hobelant F+H projektční kancelář Hluboká 279 51101 Turnov
Investor MĚSTO TURNOV Akce kat území Hrubá Skála p.p.č 533 <b>TÁBOROVÁ ZÁKLADNA</b> <b>V KRČKOVICÍCH pč.st. 533 kú. Hrubá Skála</b>		Formát	
		Datum	07/2021
		Účel	DSP
		č. zakázky	
		č.kopie	
		archivní číslo	
Obsah PŮDORYS 2 NP		měřítko 1:50	č. výkresu D04