


BYT 2 +kk
VYTÁPĚNÍ -PŮDORYS

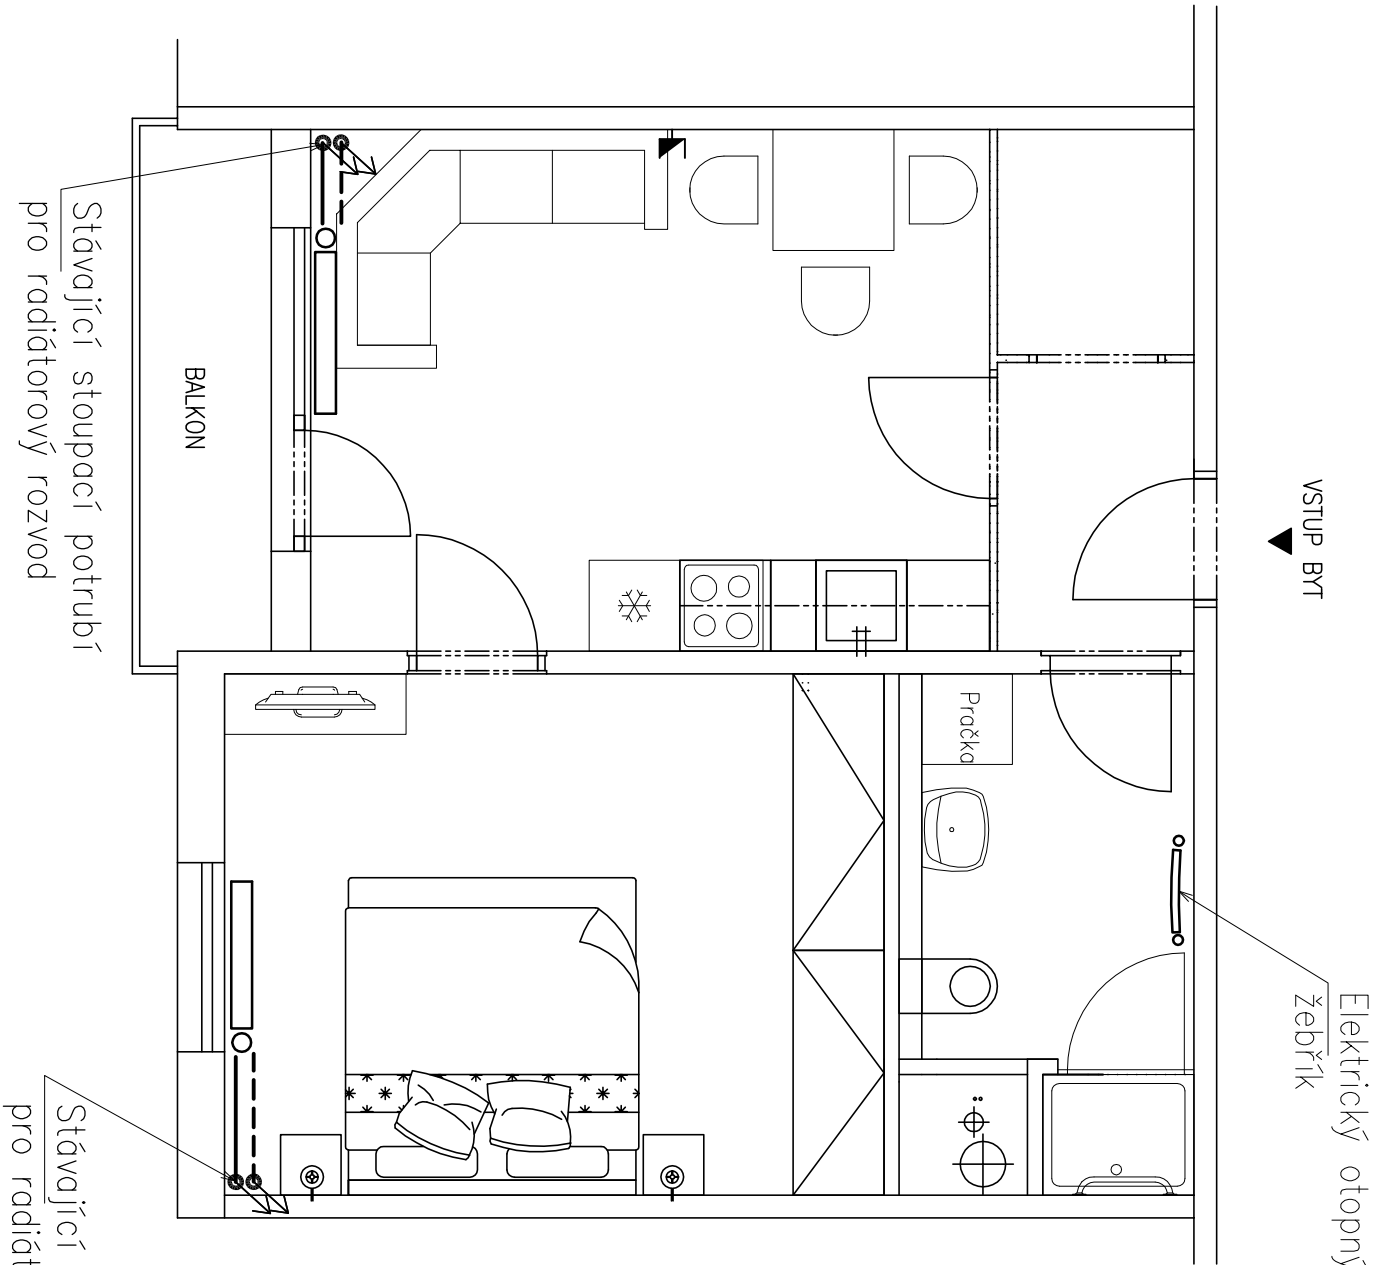

LEGENDA:

- RADIÁTOR STÁVAJÍCÍ
- OTOPNÝ ŽEBŘÍK ELEKTRICKÝ
- POTRUBÍ ÚT
- ZPĚTNÉ POTRUBÍ

POZNÁMKA:

ROZVODY INSTALACÍ JSOU NAVRŽENY SCHEMATICKY.

č. zakázky: 34/X 17		
okce: STAVEBNÍ OPRAVY BYTU Č.20 V DOMĚ S PEČOVATELSKOU SLUŽBOU, GRANAŤOVÁ ČP.1897, TURNOV		
místo: p.p.č. 1660/91, k.d. Turnov	ING. PAVEL MAREK projekční atelier Kudrnáčova 1290, TURNOV p.marek@rejmon-marek.cz telefon: 481 325 185, 604 852 002	
objednavatel: Město Turnov, Antonína Dvořáka 335, Turnov 51101		
stav. úřad: Turnov		
investor: Město Turnov, Antonína Dvořáka 335, Turnov 51101		
zodp. projektant: Ing. Pavel Marek	datum: 05/2022	slupeň: DVZ
vyráběli: Tomáš Kročil, Dis.	č. výkresu: VT1.1	
obsah: BYT 2+KK VYTÁPĚNÍ –PŮDORYS	měřítko: 1:50	