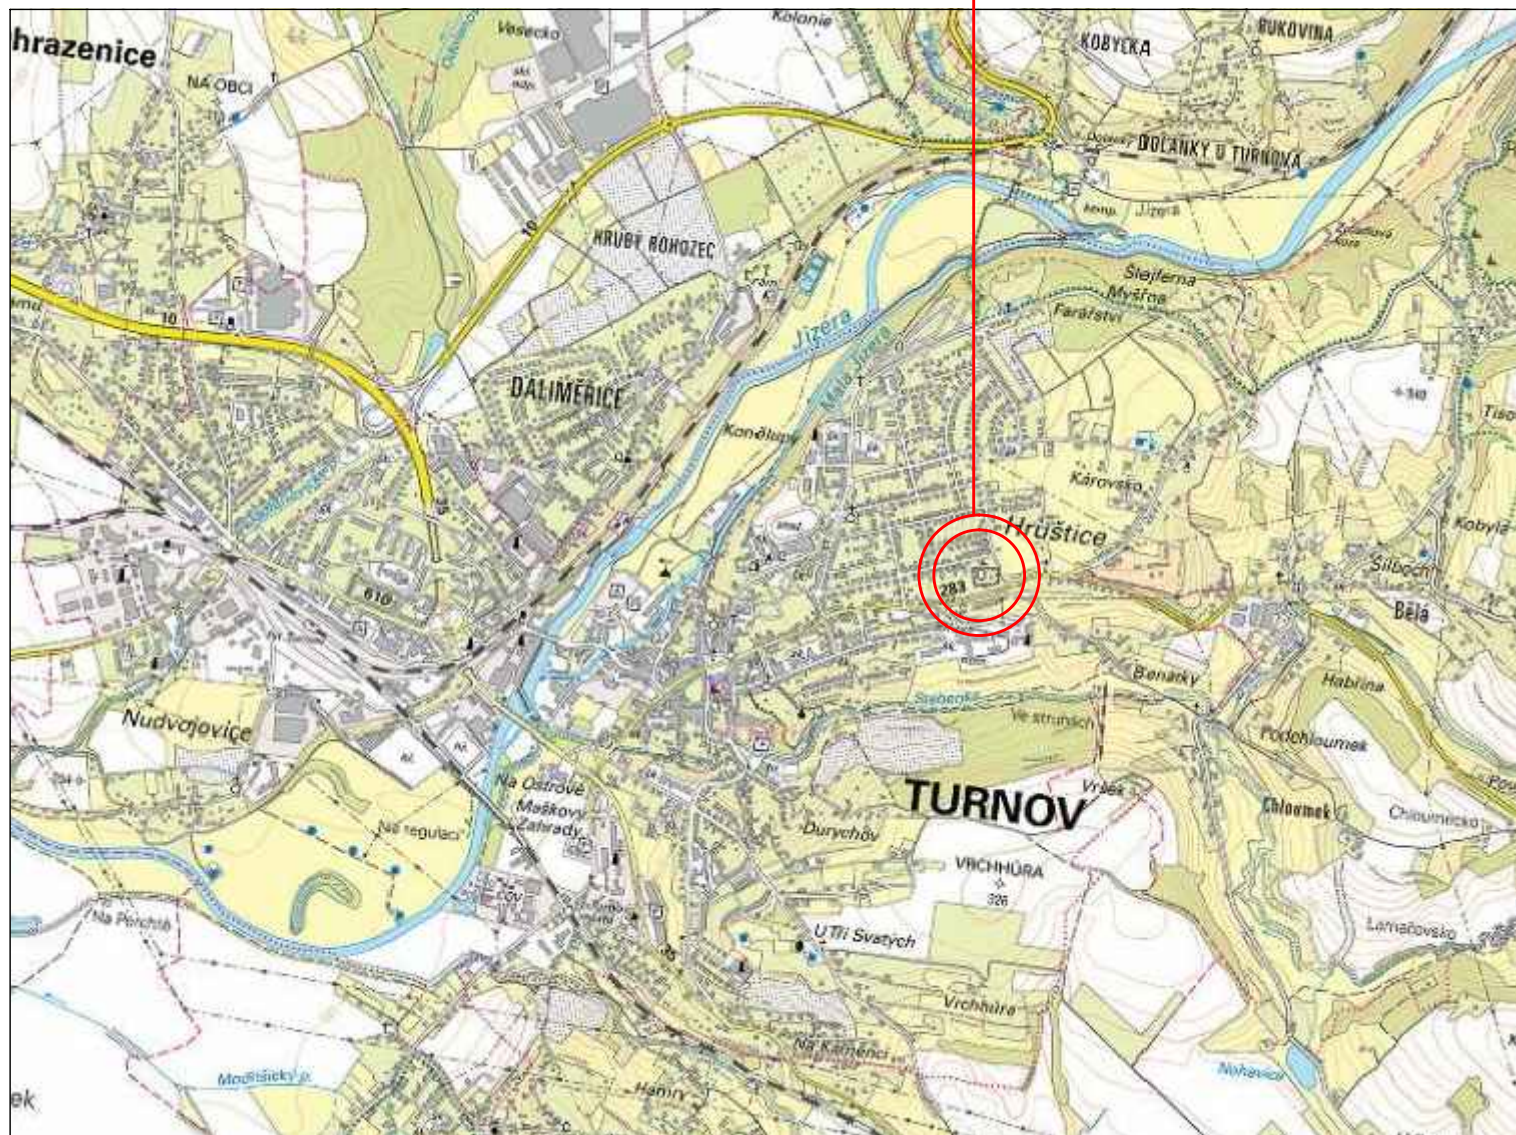

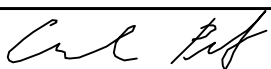




**OPRAVA HŘBITOVNÍ ZDI U KOSTELA
SV. MATĚJE, TURNOV**



Zodpovědný projektant	Vypracoval	Kontroloval	 PROFES PROJEKT spol. s r. o. stavební a projektční firma Vejřichova 272 TURNOV tel. 481319831 fax 481319832 e-mail : profesp@profesprojekt.cz www.profesprojekt.cz
Ing. Petr Chval	ing.arch. Václav Müller	Rudolf Hördler	
			

Místo: Turnov	Stavební úřad: Turnov	Stupeň	DSP
Objednatel: Město Turnov, Antonína Dvořáka 335, 511 22 Turnov		Datum	11.2020
Akce: OPRAVA HŘBITOVNÍ ZDI U KOSTELA SV. MATĚJE, TURNOV		Číslo zakázky	20090
Příloha: KATASTRÁLNÍ SITUACE		Měřítko 1:25000	Výtisk č.
		Příloha č. C.1	