


PŮDORYS 1.N.P.

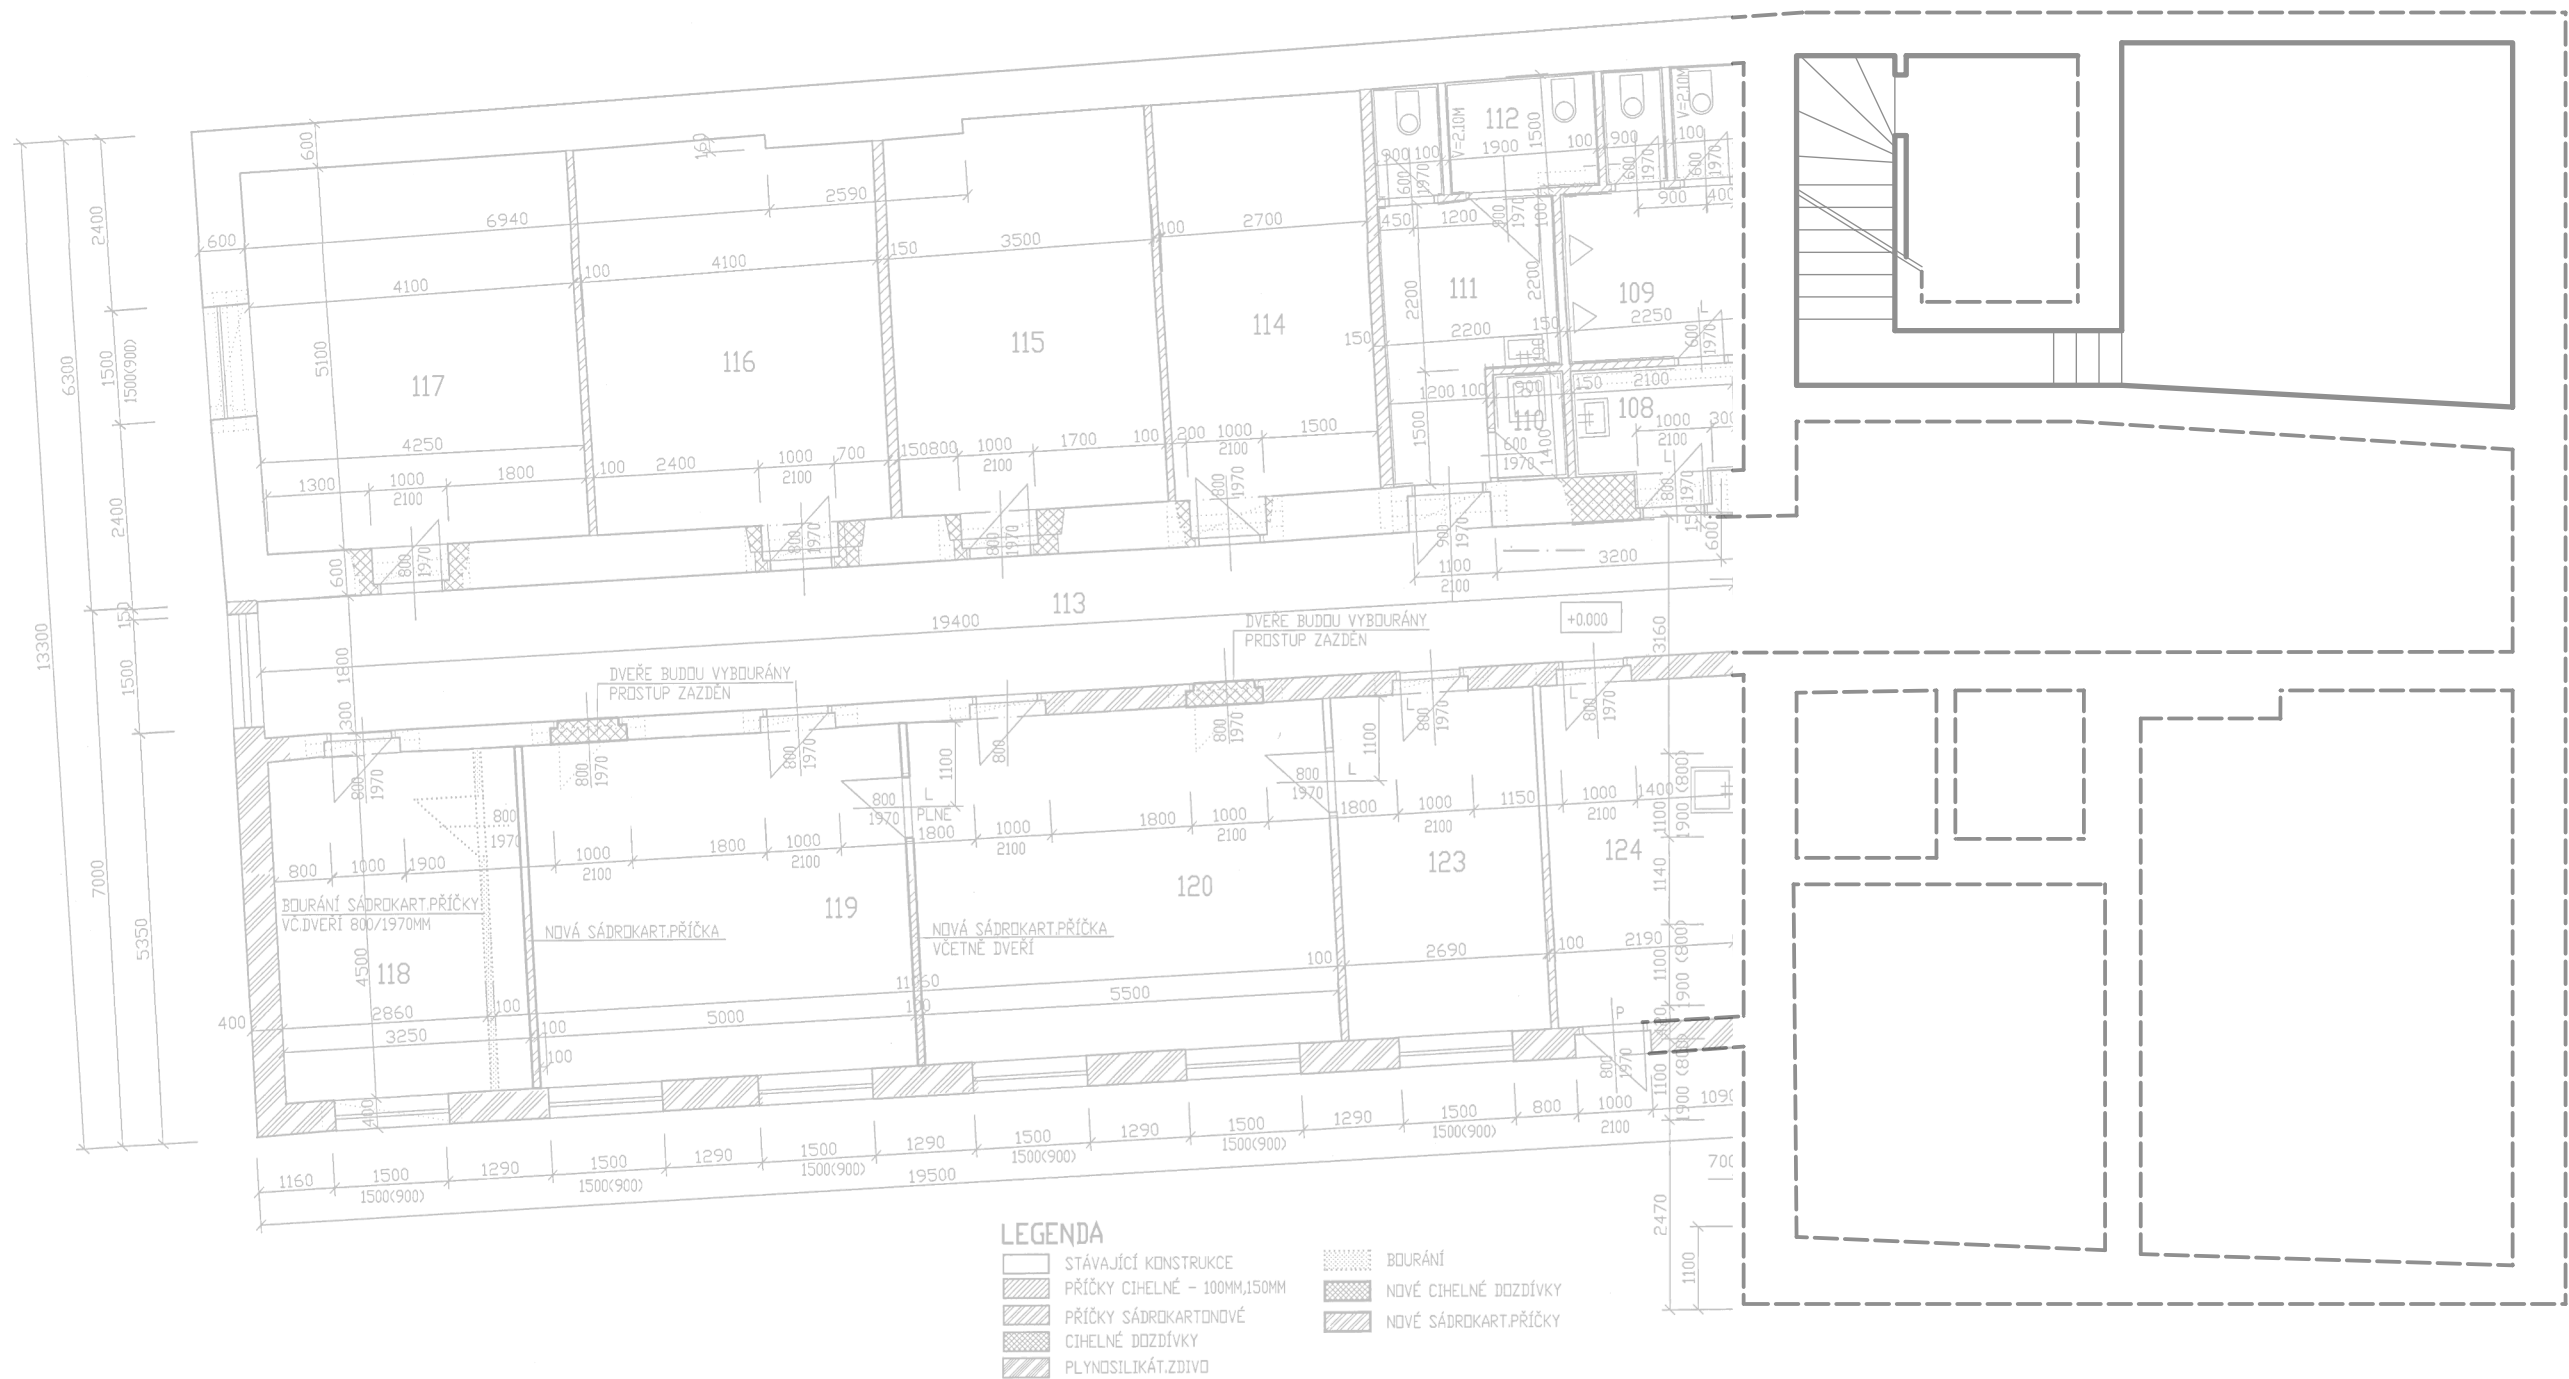

0,000=XXX,XX m n.m., B.p.v.

24.08.2022

razítko a podpis Výtisk č.

AKCE: STAVEBNÍ ÚPRAVY SE ZMĚNOU UŽÍVÁNÍ MĚSTSKÉHO OBJEKTU ČP. 84, UL. SKÁLOVA V TURNOVĚ na st.p.č. 506 v k.ú. Turnov	
OBJEDNATEL: Město Turnov Antonína Dvořáka 335, 511 01 Turnov, IČ: 00276227	
STAVEBNÍ OBJEKT, PROVOZNÍ SOUBOR: SO - 01 Budova čp. 84	
ČÁST, PROFESE: STÁVAJÍCÍ STAV	
VÝKRES: PŮDORYS 1.PP	

ACTIVE Projekce, s.r.o.	
Stupeň: OHLÁŠENÍ STAVBY + DPS	
Číslo zakázky: 22/05-001	Změna: ---
Část: D	Formát: 2 x A4
Č.výkr.: 100	Měřítko: 1:100