


# PŮDORYS 2.N.P.

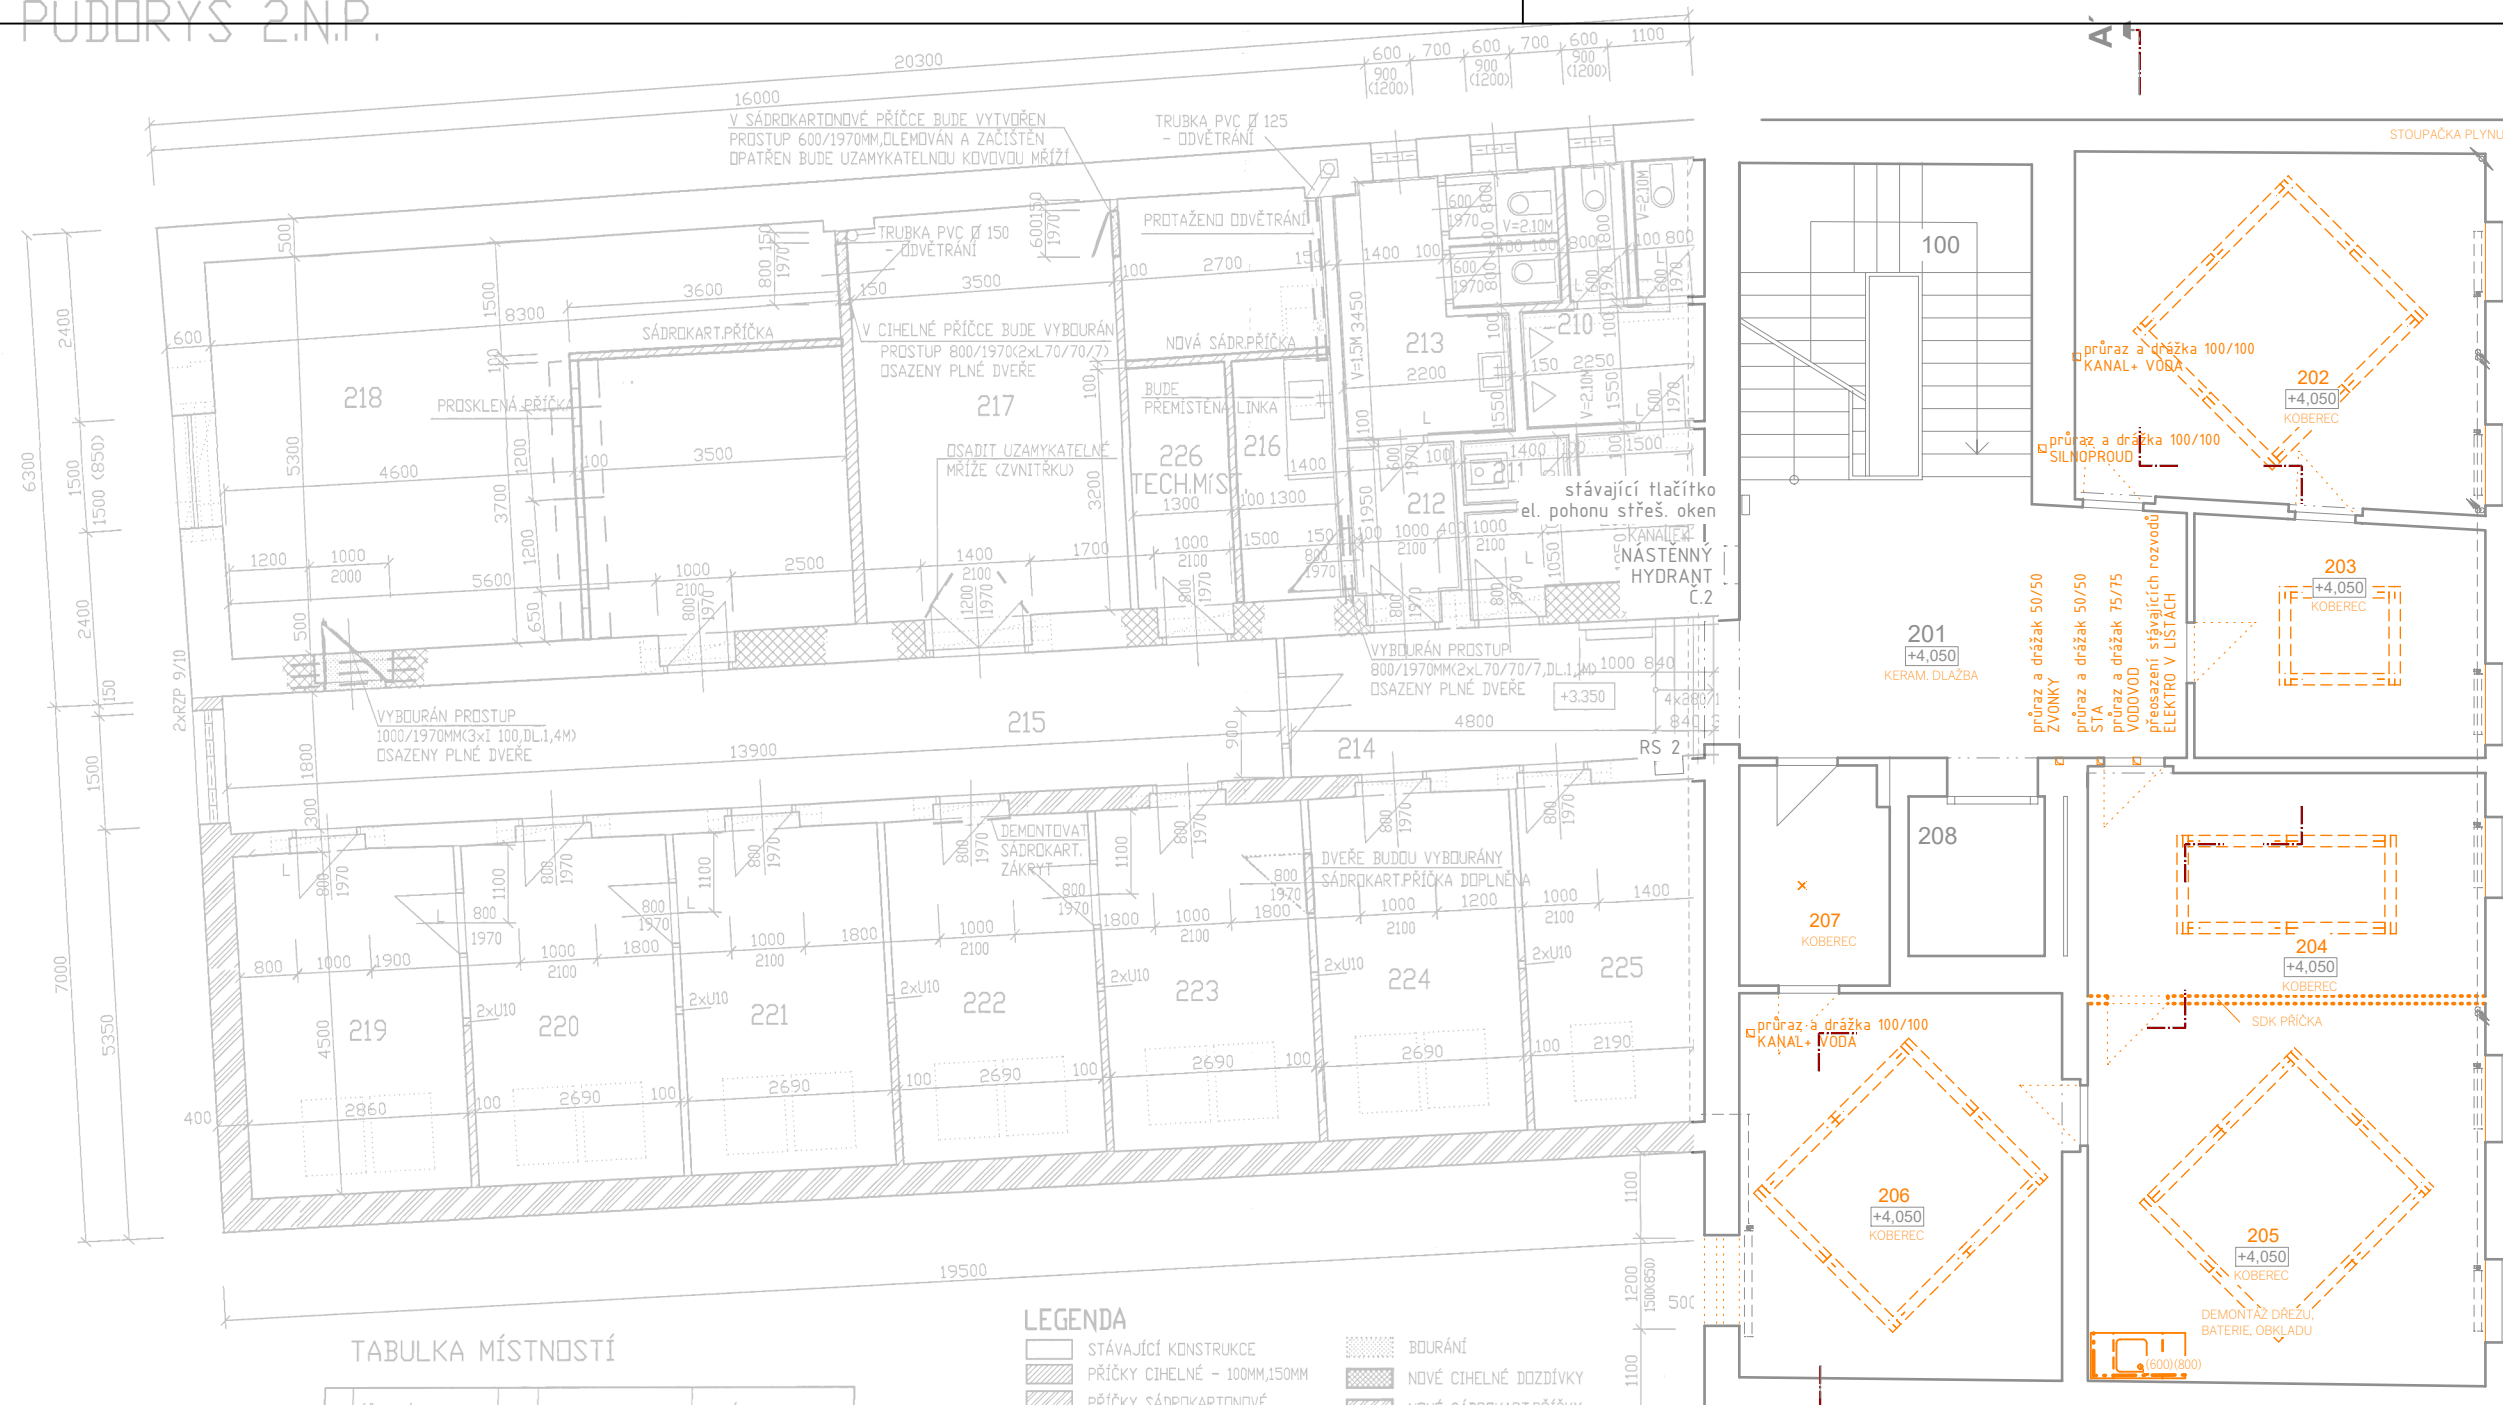

TABULKA MÍSTNOSTÍ

ZN	ÚČEL MÍSTNOSTI	M2	DRUH PODLAHY	POZNÁMKA
201	CHODBA	21.3	KER.DLAŽBA	KER.SOKLÍK
202	KANCELÁŘ	25.3	PVC	LIŠTA PVC
203	KANCELÁŘ	12.1	PVC	LIŠTA PVC
204	KANCELÁŘ	15.4	PVC	LIŠTA PVC
205	KANCELÁŘ	26.1	PVC	LIŠTA PVC
206	KANCELÁŘ	21.4	PVC	LIŠTA PVC
207	PŘEDSÍN	5.2	PVC	LIŠTA PVC
208	VÝTAHŠACHTA	3.6	BET.MAZANINA	STĚNY OMÍTNUTY
209	PŘEDSÍN WC	4.5	KER.DLAŽBA	KER.OBKLADEK - V=1.8M
210	WC MUŽI	6.3	KER.DLAŽBA	KER.OBKLADEK - V=1.8M
211	ÚKLID	1.1	KER.DLAŽBA	KER.OBKLADEK - V=1.5M
212	PŘEDSÍN WC	2.7	KER.DLAŽBA	KER.OBKLADEK - V=1.8M
213	WC ŽENY	8.3	KER.DLAŽBA	KER.OBKLADEK - V=1.8M
214	CHODBA	34.8	KER.DLAŽBA	KER.SOKLÍK
215	CHODBA	10.6	KER.DLAŽBA	KER.SOKLÍK
216	KUCHYŇKA	14.3	PVC	PVC SOKLÍK
217	KANCELÁŘ	18.5	PVC	PVC SOKLÍK
218	KANCELÁŘ	43.4	PVC	PVC SOKLÍK
219	KANCELÁŘ	21.7	PVC	PVC SOKLÍK
220	KANCELÁŘ	12.1	PVC	PVC SOKLÍK
221	KANCELÁŘ	12.1	PVC	PVC SOKLÍK
222	KANCELÁŘ	12.1	PVC	PVC SOKLÍK
223	KANCELÁŘ	12.1	PVC	PVC SOKLÍK
224	KANCELÁŘ	12.1	PVC	PVC SOKLÍK
225	KANCELÁŘ	11.1	PVC	PVC SOKLÍK
100	SCHODIŠTĚ	20.0	ŽULOVÝ OBKLAD	ŽUL.SOKLÍK

## LEGENDA

	STÁVAJÍCÍ KONSTRUKCE		BOURÁNÍ
	PŘÍČKY CIHELNĚ - 100MM,150MM		NOVÉ CIHELNĚ DOZDÍVKY
	PŘÍČKY SÁDROKARTONOVÉ		NOVÉ SÁDROKART.PŘÍČKY
	CIHELNĚ DOZDÍVKY		
	PLYNSILIKÁT.ZDIVO		

0,000=XXX,XX m n.m., B.p.v.

24.08.2022

razítko a podpis

Výtisk č.

AKCE:

STAVEBNÍ ÚPRAVY SE ZMĚNOU UŽÍVÁNÍ  
MĚSTSKÉHO OBJEKTU ČP. 84, UL. SKÁLOVA V TURNOVĚ  
na st.p.č. 506 v k.ú. Turnov

OBJEDNATEL:

Město Turnov  
Antonína Dvořáka 335, 511 01 Turnov, IČ: 00276227

STAVEBNÍ OBJEKT, PROVOZNÍ SOUBOR:

SO - 01 Budova čp. 84

ČÁST, PROFESE:

BOURACÍ VÝKRESY

VÝKRES:

PŮDORYS 2.NP - BOURACÍ VÝKRESY



ACTIV  
Projekce, s.r.o.

Stupeň: OHLÁŠENÍ  
STAVBY + DPS

Číslo zakázky:  
22/05-001

Část:

D

Č.výkr.:

1.13

Změna:  
---

Formát:

2 x A4

Měřítko:

1:100

Koresp. adresa: P.O. BOX 25, 295 01 Mladá Boleslav  
e-mail: info@activprojekce.cz web: www.activprojekce.cz  
mob.: +420 739 292 861, IČ 27538320, DIČ CZ27538320