



PŮDORYS 1.N.P.

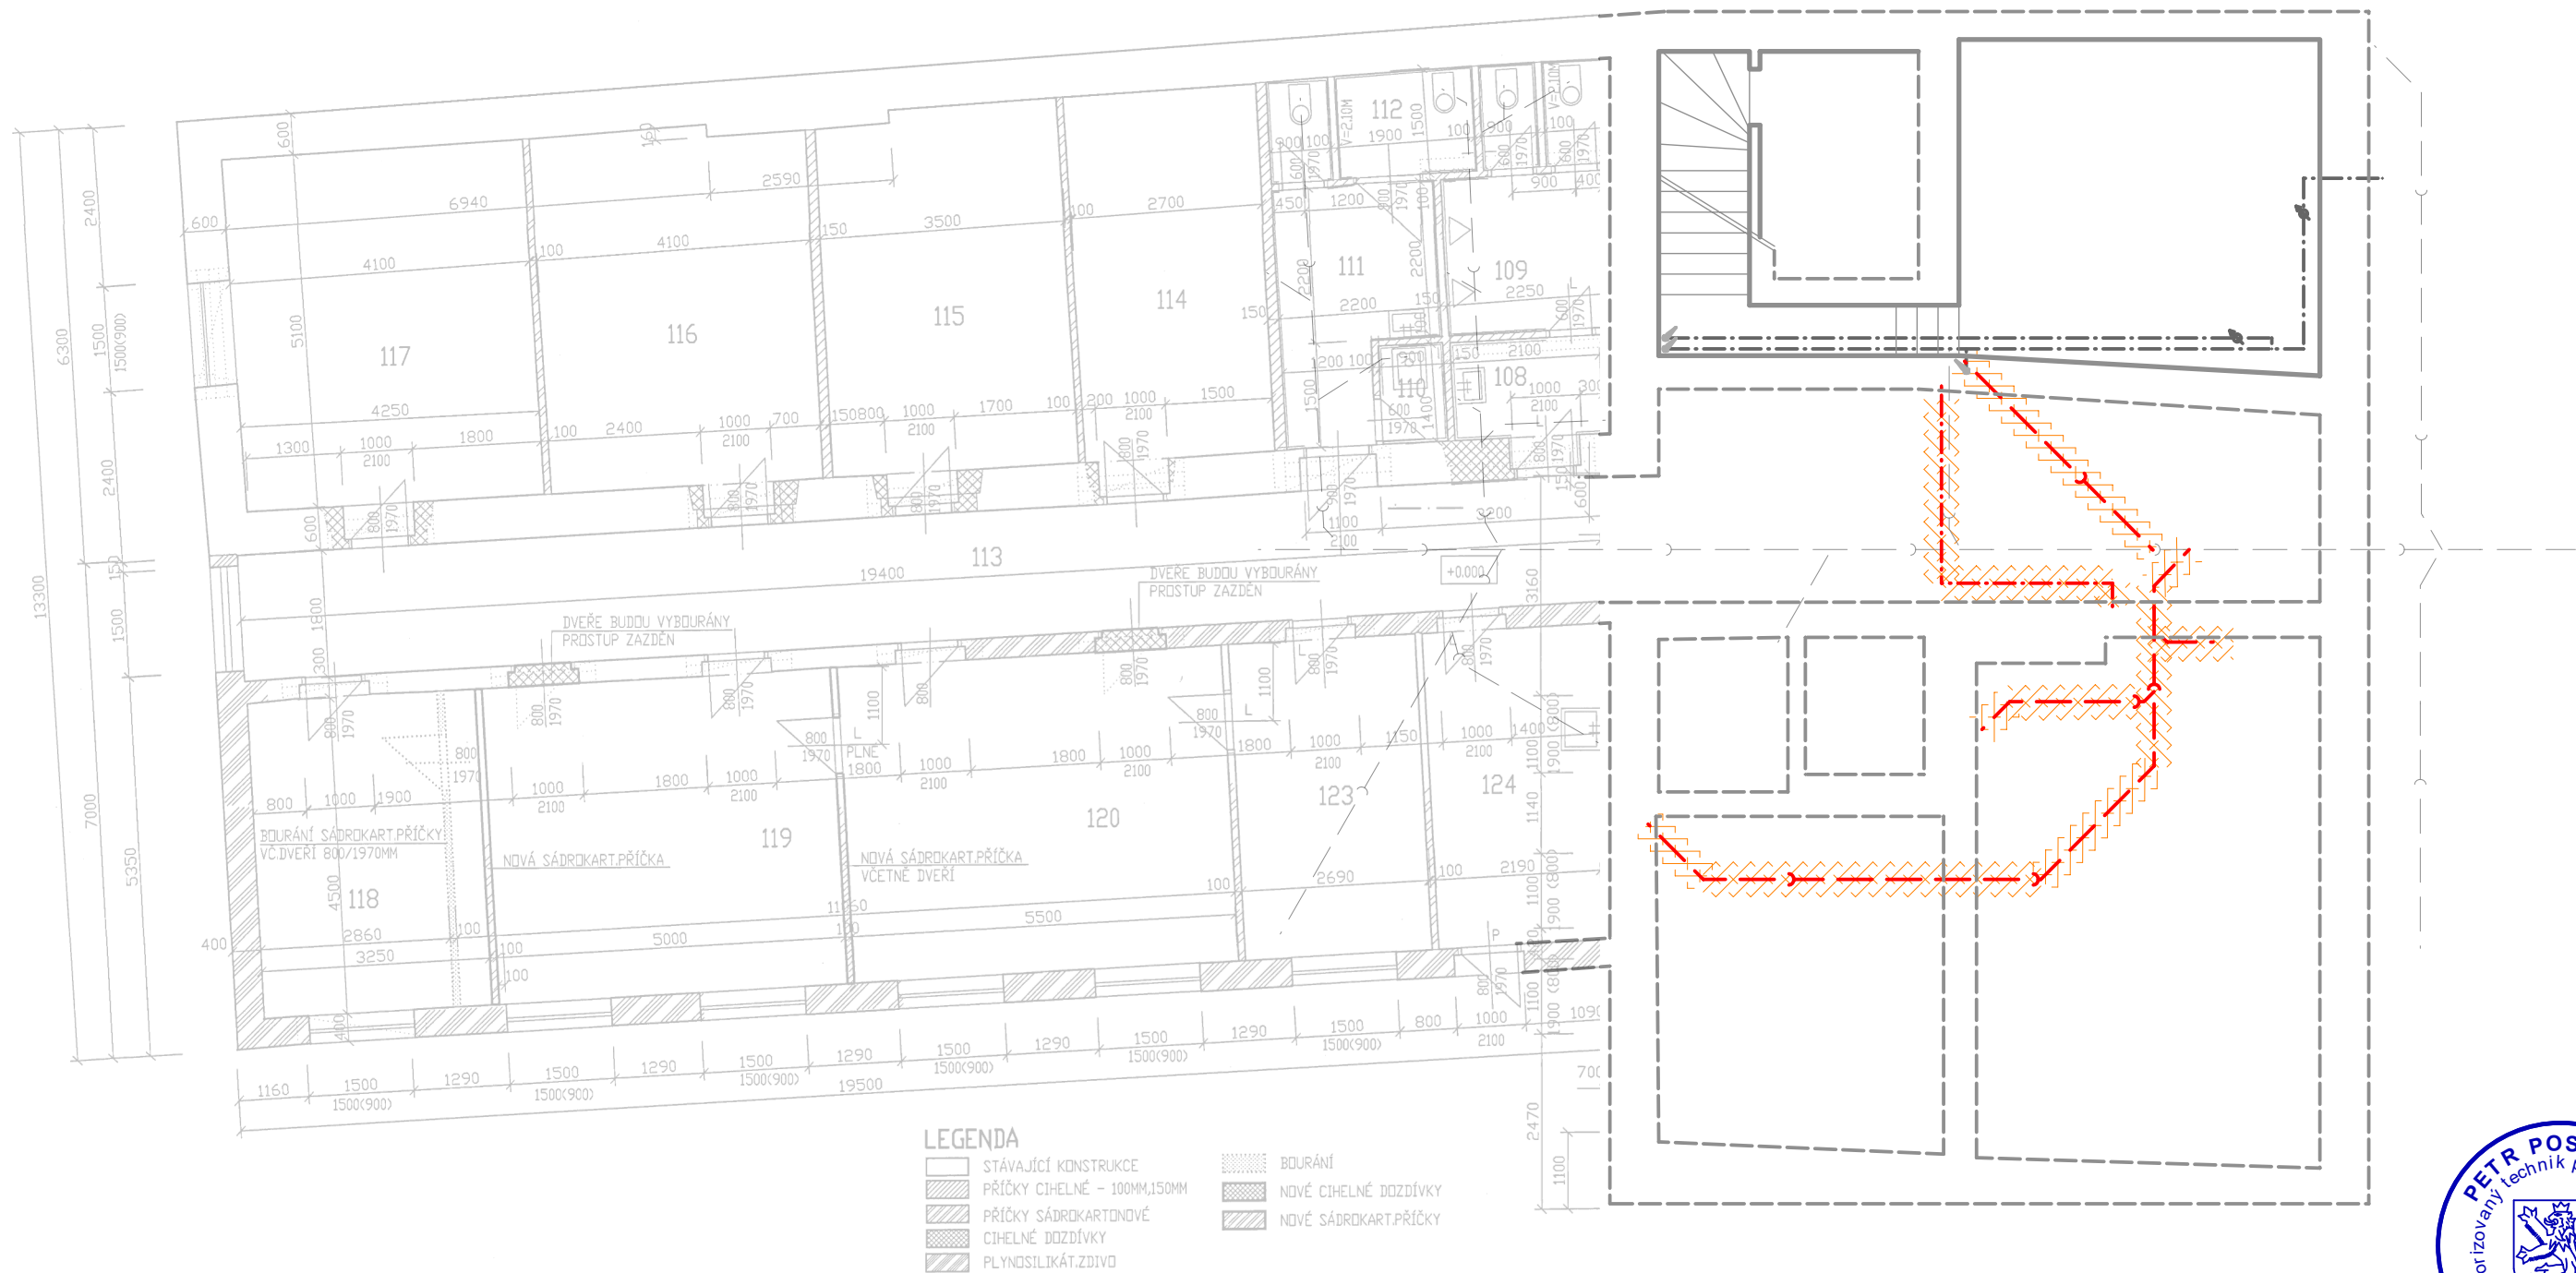

0,000=XXX,XX m n.m., B.p.v.

24.08.2022

razítko a podpis Výtisk č.

AKCE: STAVEBNÍ ÚPRAVY SE ZMĚNOU UŽÍVÁNÍ MĚSTSKÉHO OBJEKTU ČP. 84, UL. SKÁLOVA V TURNOVĚ na st.p.č. 506 v k.ú. Turnov		 ACTIV Projekce, s.r.o.	
OBJEDNATEL: Město Turnov Antonína Dvořáka 335, 511 01 Turnov, IČ: 00276227		Stupeň: OHLÁŠENÍ STAVBY + DPS	
STAVEBNÍ OBJEKT, PROVOZNÍ SOUBOR: SO - 01 Budova čp. 84		Číslo zakázky: 22/05-001	Změna: ---
ČÁST, PROFESE: BOURACÍ VÝKRESY		Část: D	Formát: 2 x A4
VÝKRES: PŮDORYS 1.PP - BOURACÍ VÝKRES		Č.výkr.: 1.11	Měřítko: 1:100